

ПЛАН
земельної ділянки

Додаток до рішення міської ради
№ _____ від "___" _____ 201__ р.



Кадастровий номер: 0710100000:31:139:0006

Адреса: м. Луцьк, вул. Володимирська, 40

Землекористувач:

громадянин Назарчук Володимир Семенович

Ситуаційний план

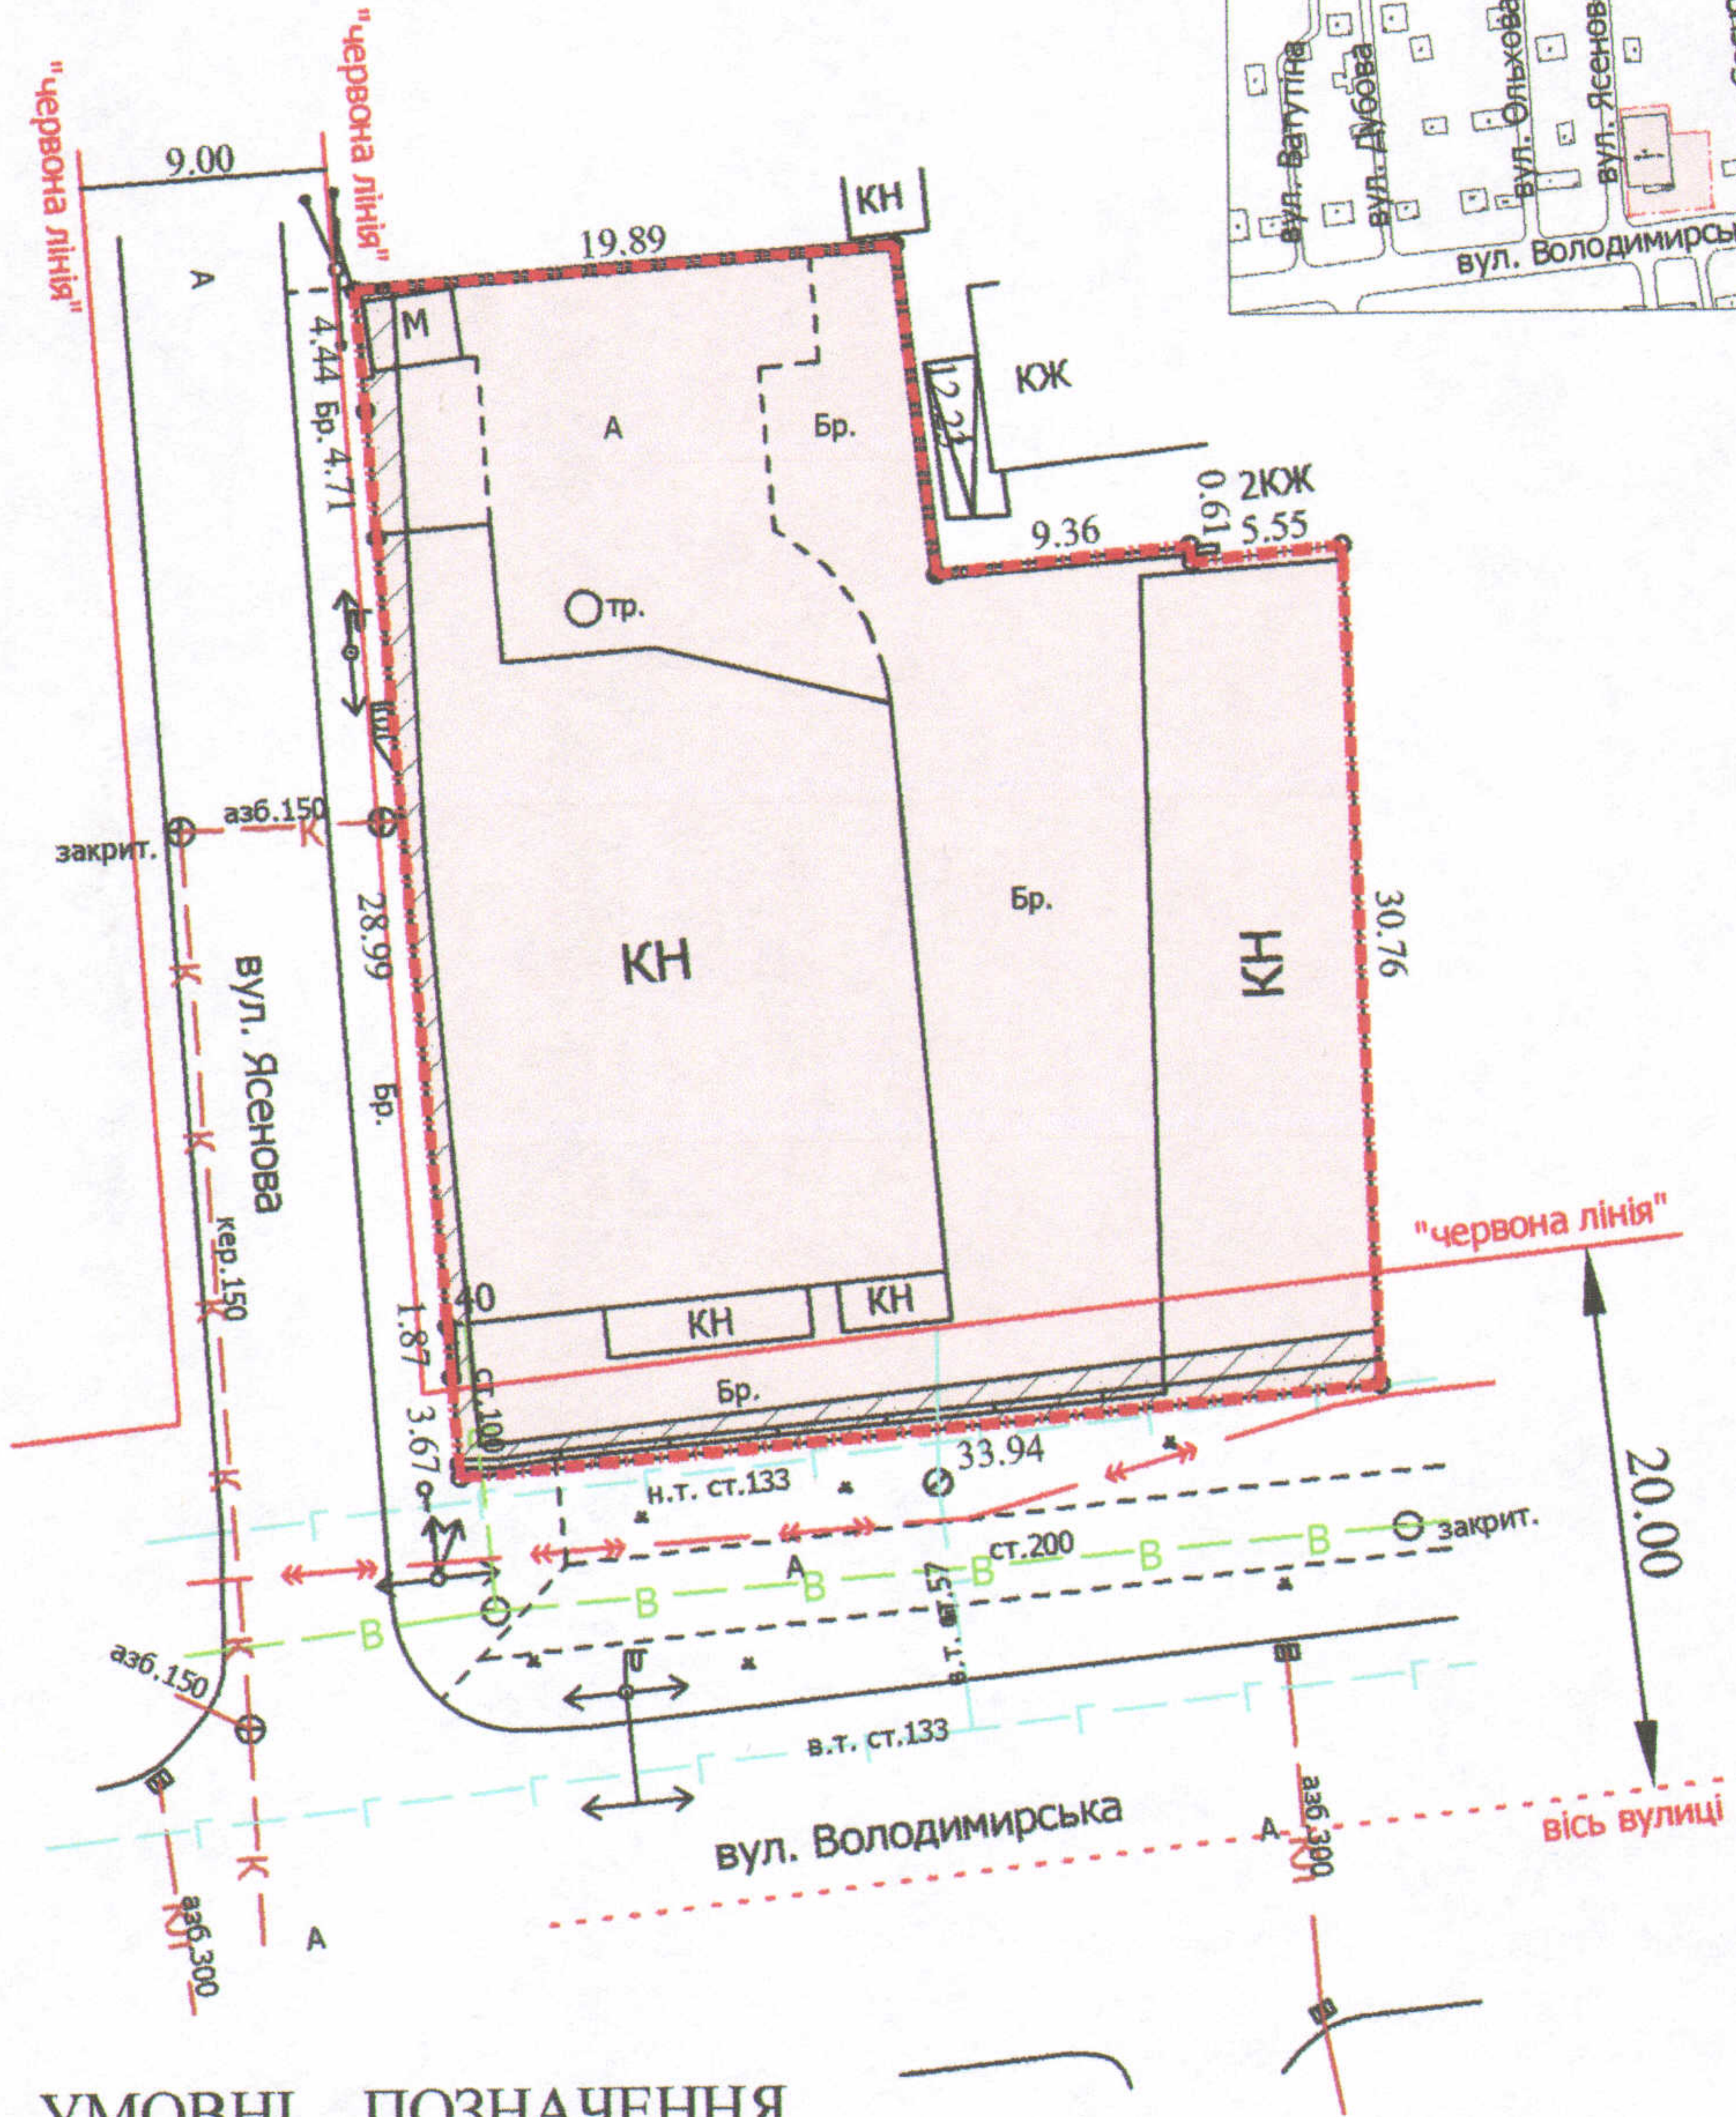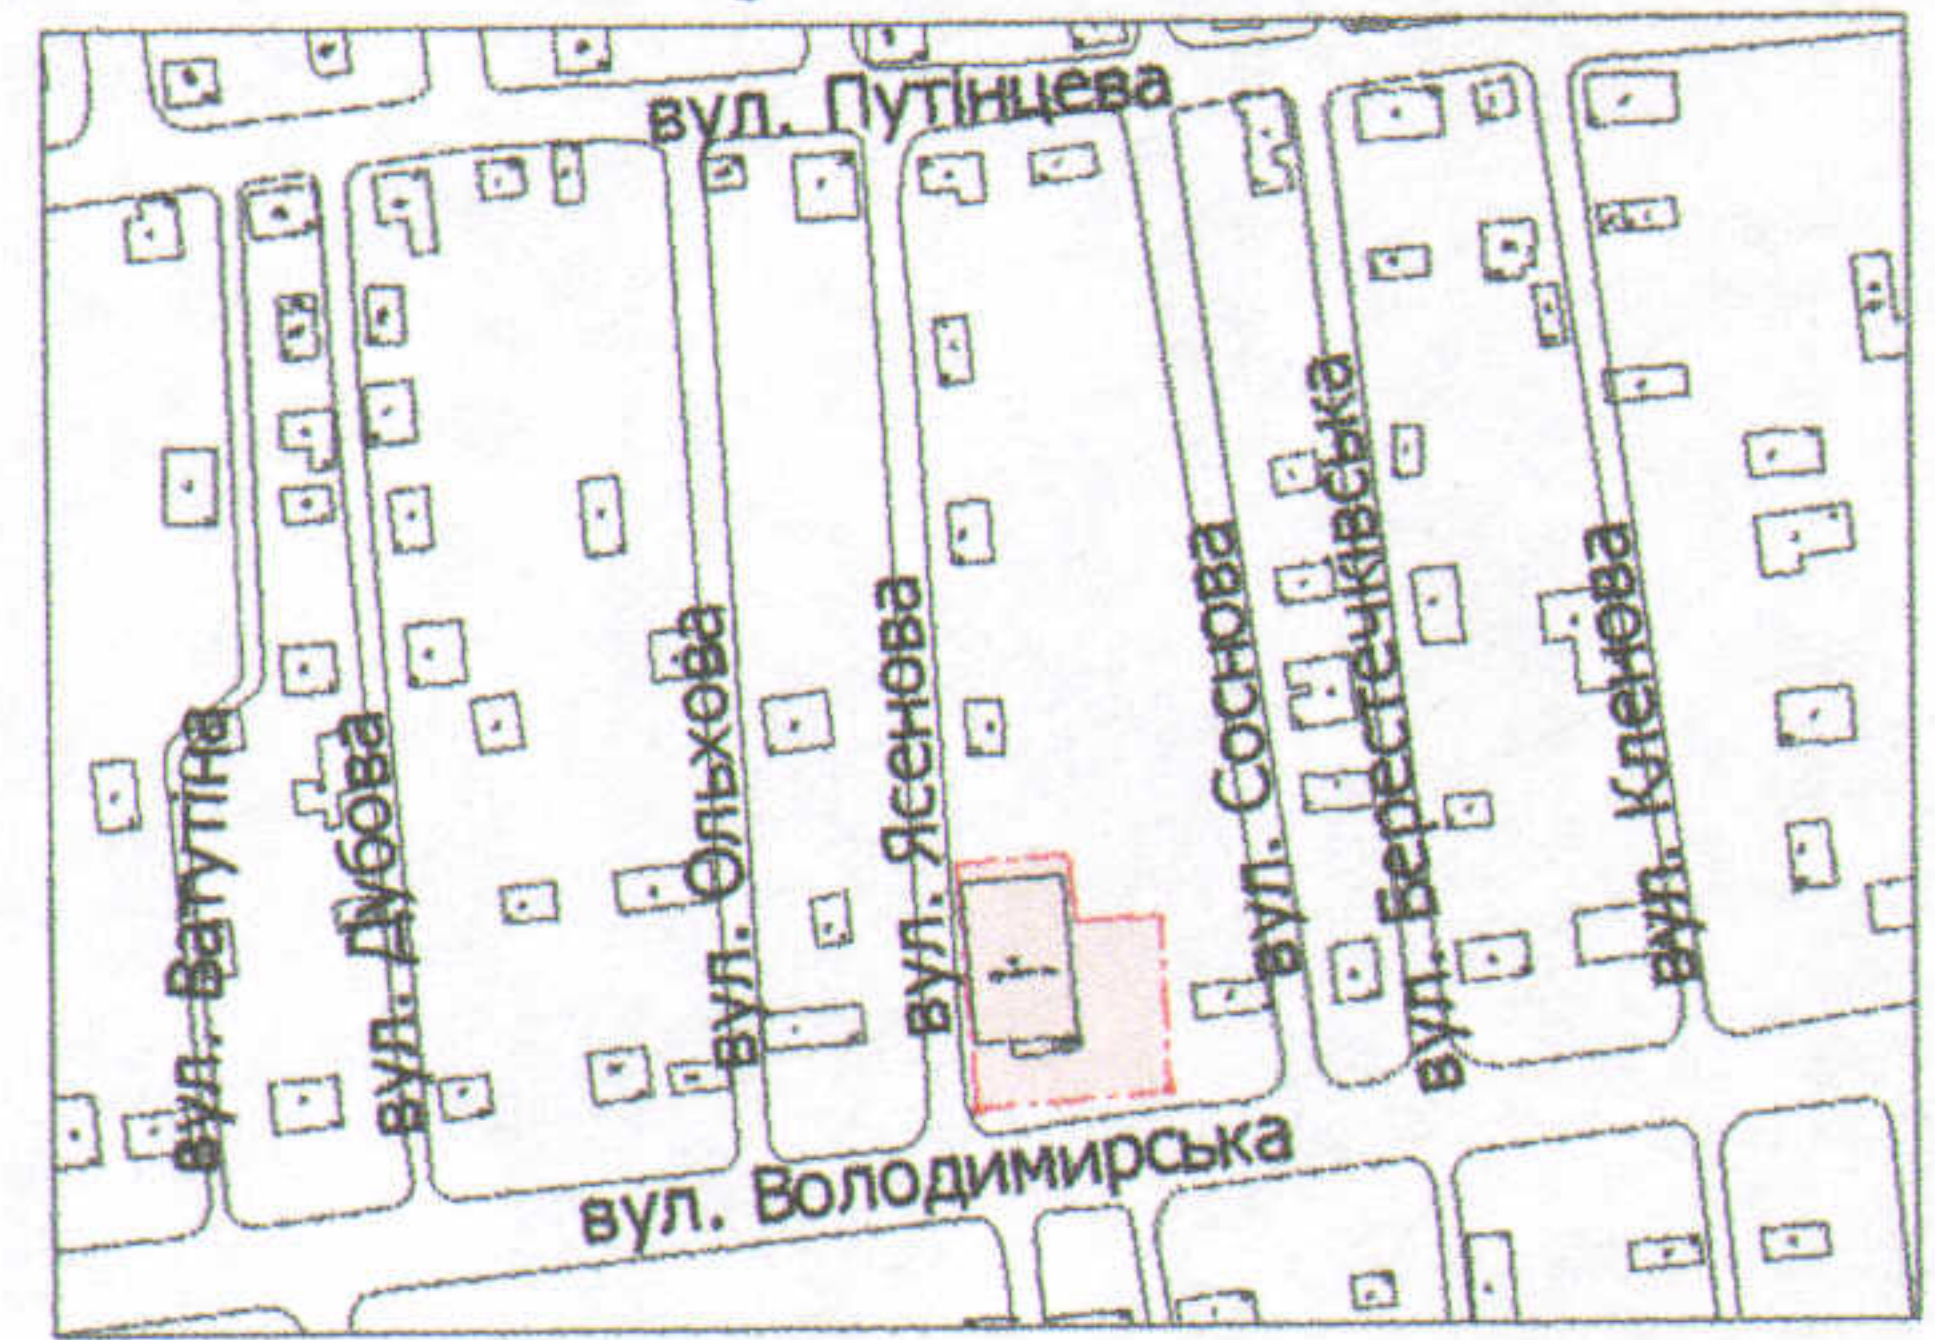

УМОВНІ ПОЗНАЧЕННЯ

- 0,1324 га** — земельна ділянка, що надається в оренду для обслуговування скловарного цеху із скловарною піччю
- 0,1324 га** — земельна ділянка, що була надана в оренду ТзОВ "СКЛО-ІНВЕСТ" (право власності Територіальної громади міста Луцька в особі Луцької міської ради зареєстроване в Державному реєстрі речових прав на нерухоме майно 02.12.2016, номер запису про право власності: 17887874)
- 0,0089 га** — обмеження, встановлені щодо використання земельної ділянки (охоронні зони навколо інженерних комунікацій (01.08) - газопровід, повітряна лінія електропередачі, повітряна лінія електрозв'язку, підземна кабельна лінія електропередачі)

СЕКРЕТАР МІСЬКОЇ РАДИ

Григорій ПУСТОВІТ

Директор	Завадський В.М.
Перевірив	Завадський В.М.
Виконав	Кунц О.Ю.

Масштаб 1: 500

Площа ділянки

3 нх