Додаток до рішення міської ради
№ _____ від "___" _____ 201_ р.

ПЛАН
земельної ділянки

Кадастровий №: *0710100000:21:009:0058*

Адреса: *м. Луцьк, вул. Чернишевського, 64*

Землекористувач: *громадянин Нестерук Святослав Володимирович*

Ситуаційна схема

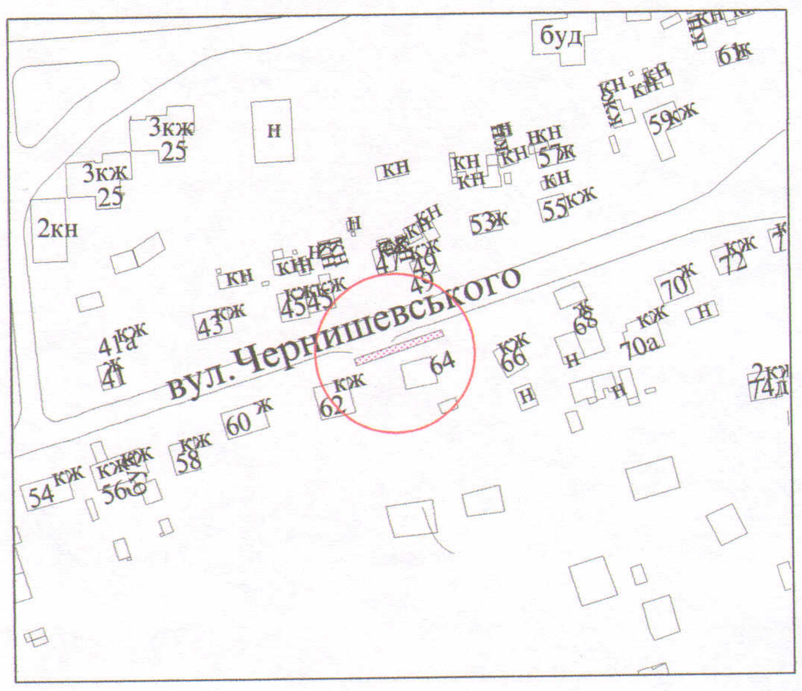

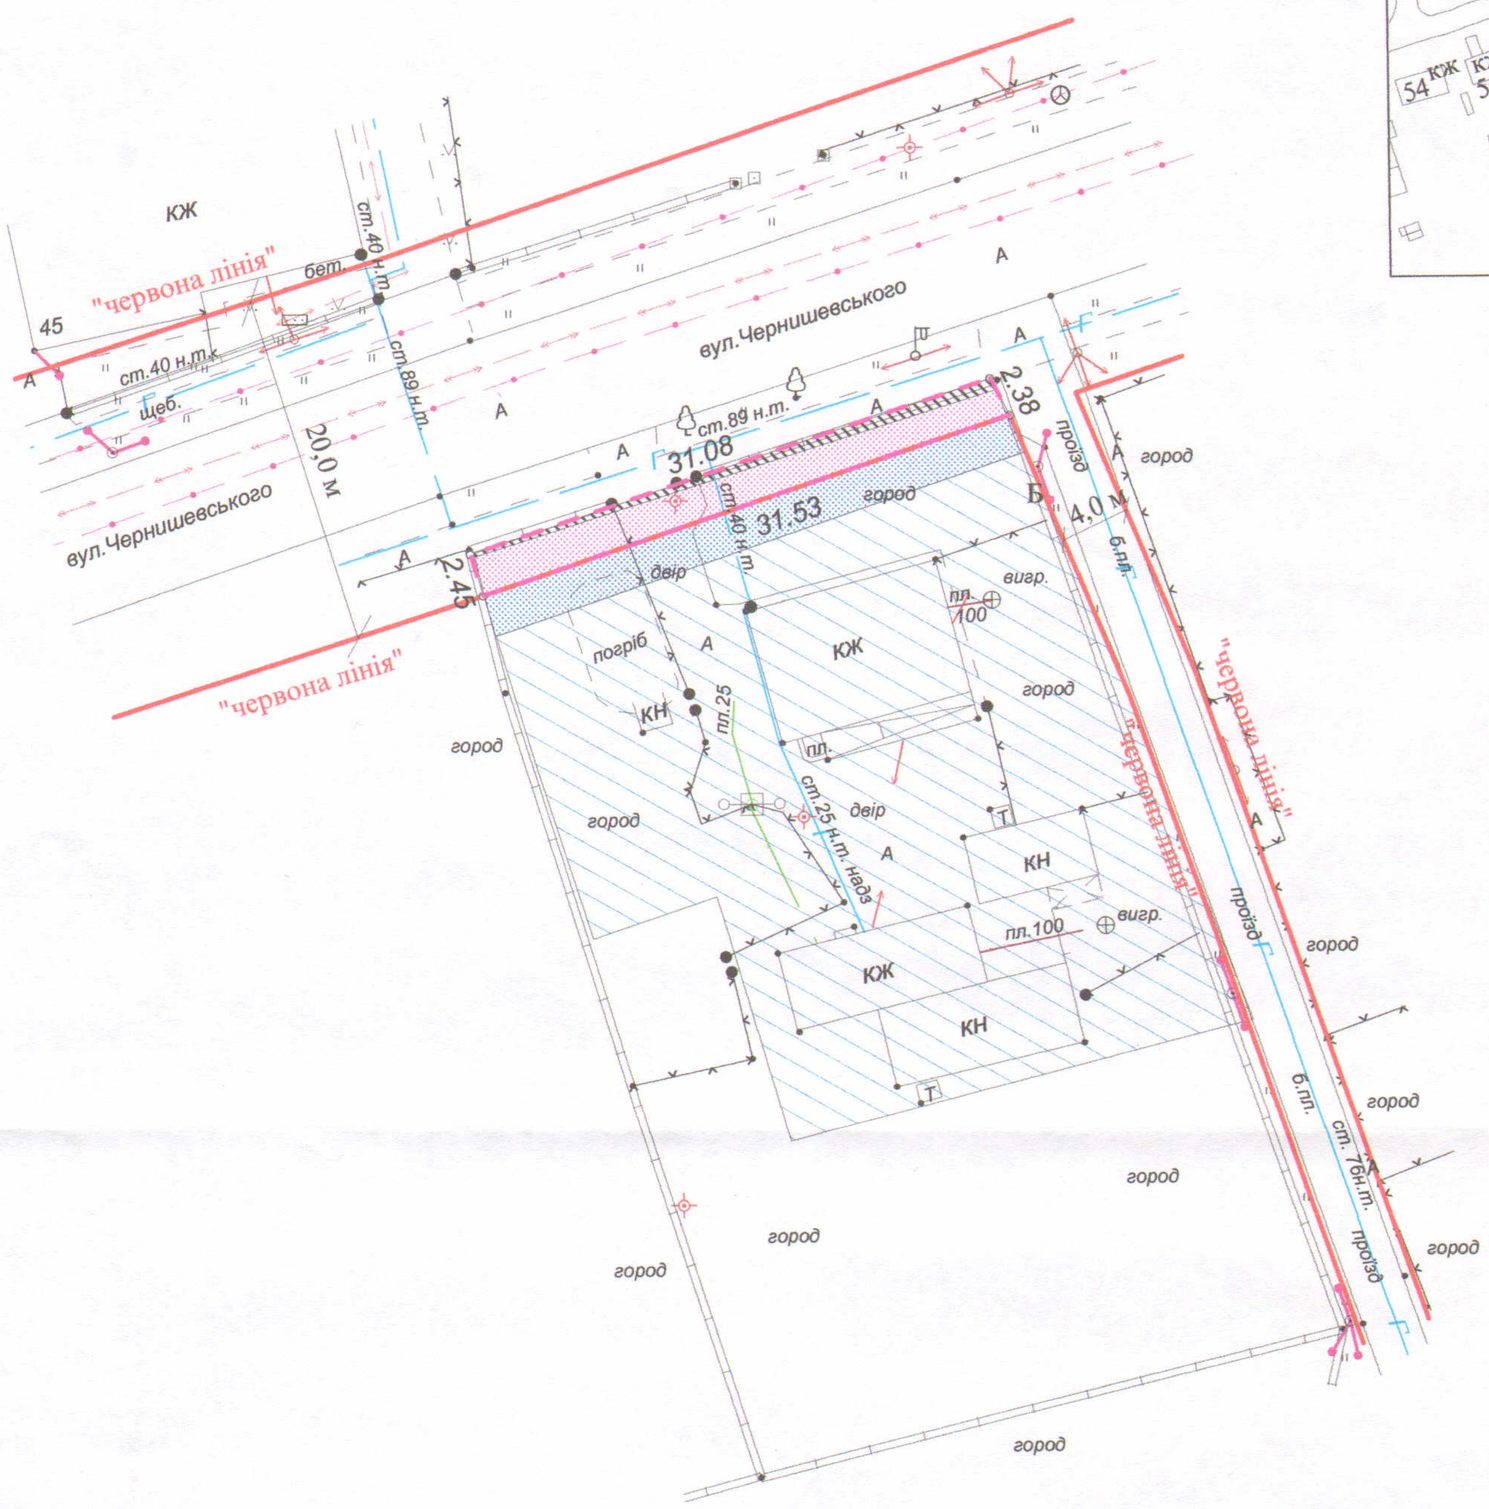

УМОВНІ ПОЗНАЧЕННЯ

0,0075 га - земельна ділянка, що надається в оренду в межах "червоних ліній" для обслуговування жилого будинку, господарських будівель і споруд

0,0075 га - земельна ділянка, що була надана в оренду гр. Ткач Є.С. згідно з договором оренди землі від 16.02.2012 за № 071010004000397

0,1000 га - земельна ділянка гр. Нестерука С.В., право власності на яку зареєстровано в Державному реєстрі речових прав на нерухоме майно від 27.10.2016, номер запису про право власності: 17131490, для будівництва та обслуговування жилого будинку, господарських будівель і споруд

0,0014 га - обмеження, встановлені щодо використання земельної ділянки (охоронні зони навколо інженерних комунікацій (01.08) - газопровід)

0,0074 га - землекористування гр. Нестерука С.В.

СЕКРЕТАР МІСЬКОЇ РАДИ _____ **Григорій ПУСТОВІТ**

			Масштаб 1 : 500		
Підприємець		О.В. Холодков	Площа ділянки (га)	З них	
				у власність	в оренду
ФІЗИЧНА ОСОБА-ПІДПРИЄМЕЦЬ ХОЛОДКОВ ОЛЕКСАНДР ВОЛОДИМИРОВИЧ			0,0075	-	0,0075