


Ситуаційна схема

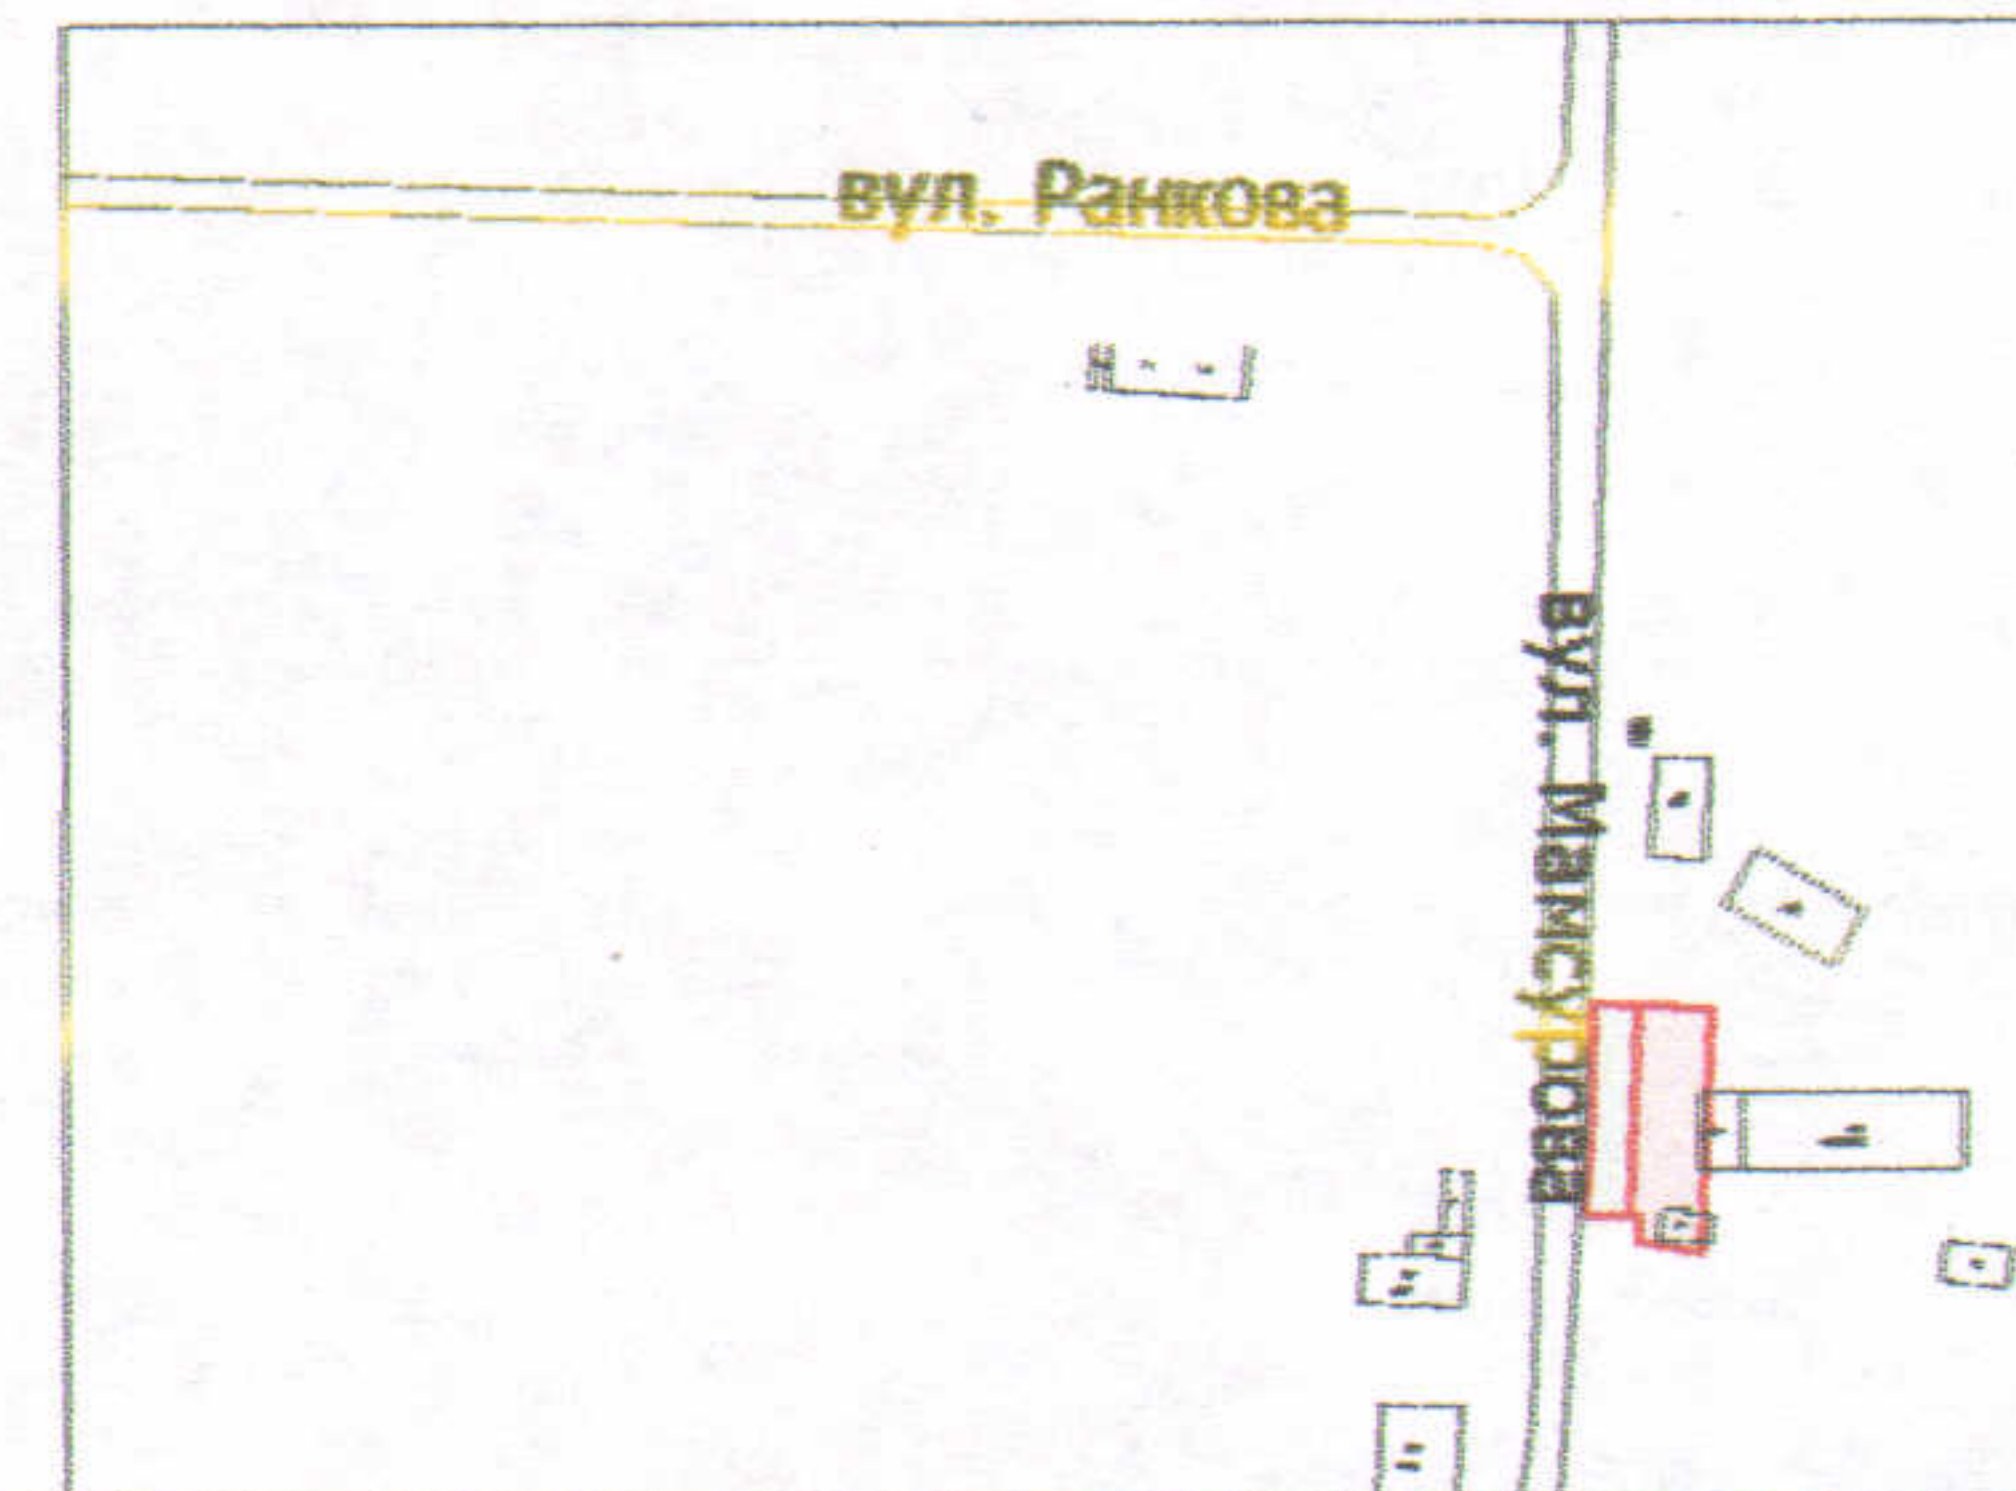

ПЛАН

земельної ділянки

Кадастровий №: 0710100000:41:018:0013


Адреса: м. Луцьк, вул. Мамсурова, 16

Орендодавець:

Територіальна громада міста Луцька в особі Луцької міської ради

Орендар:

громадянин Скиба Олексій Ігорович

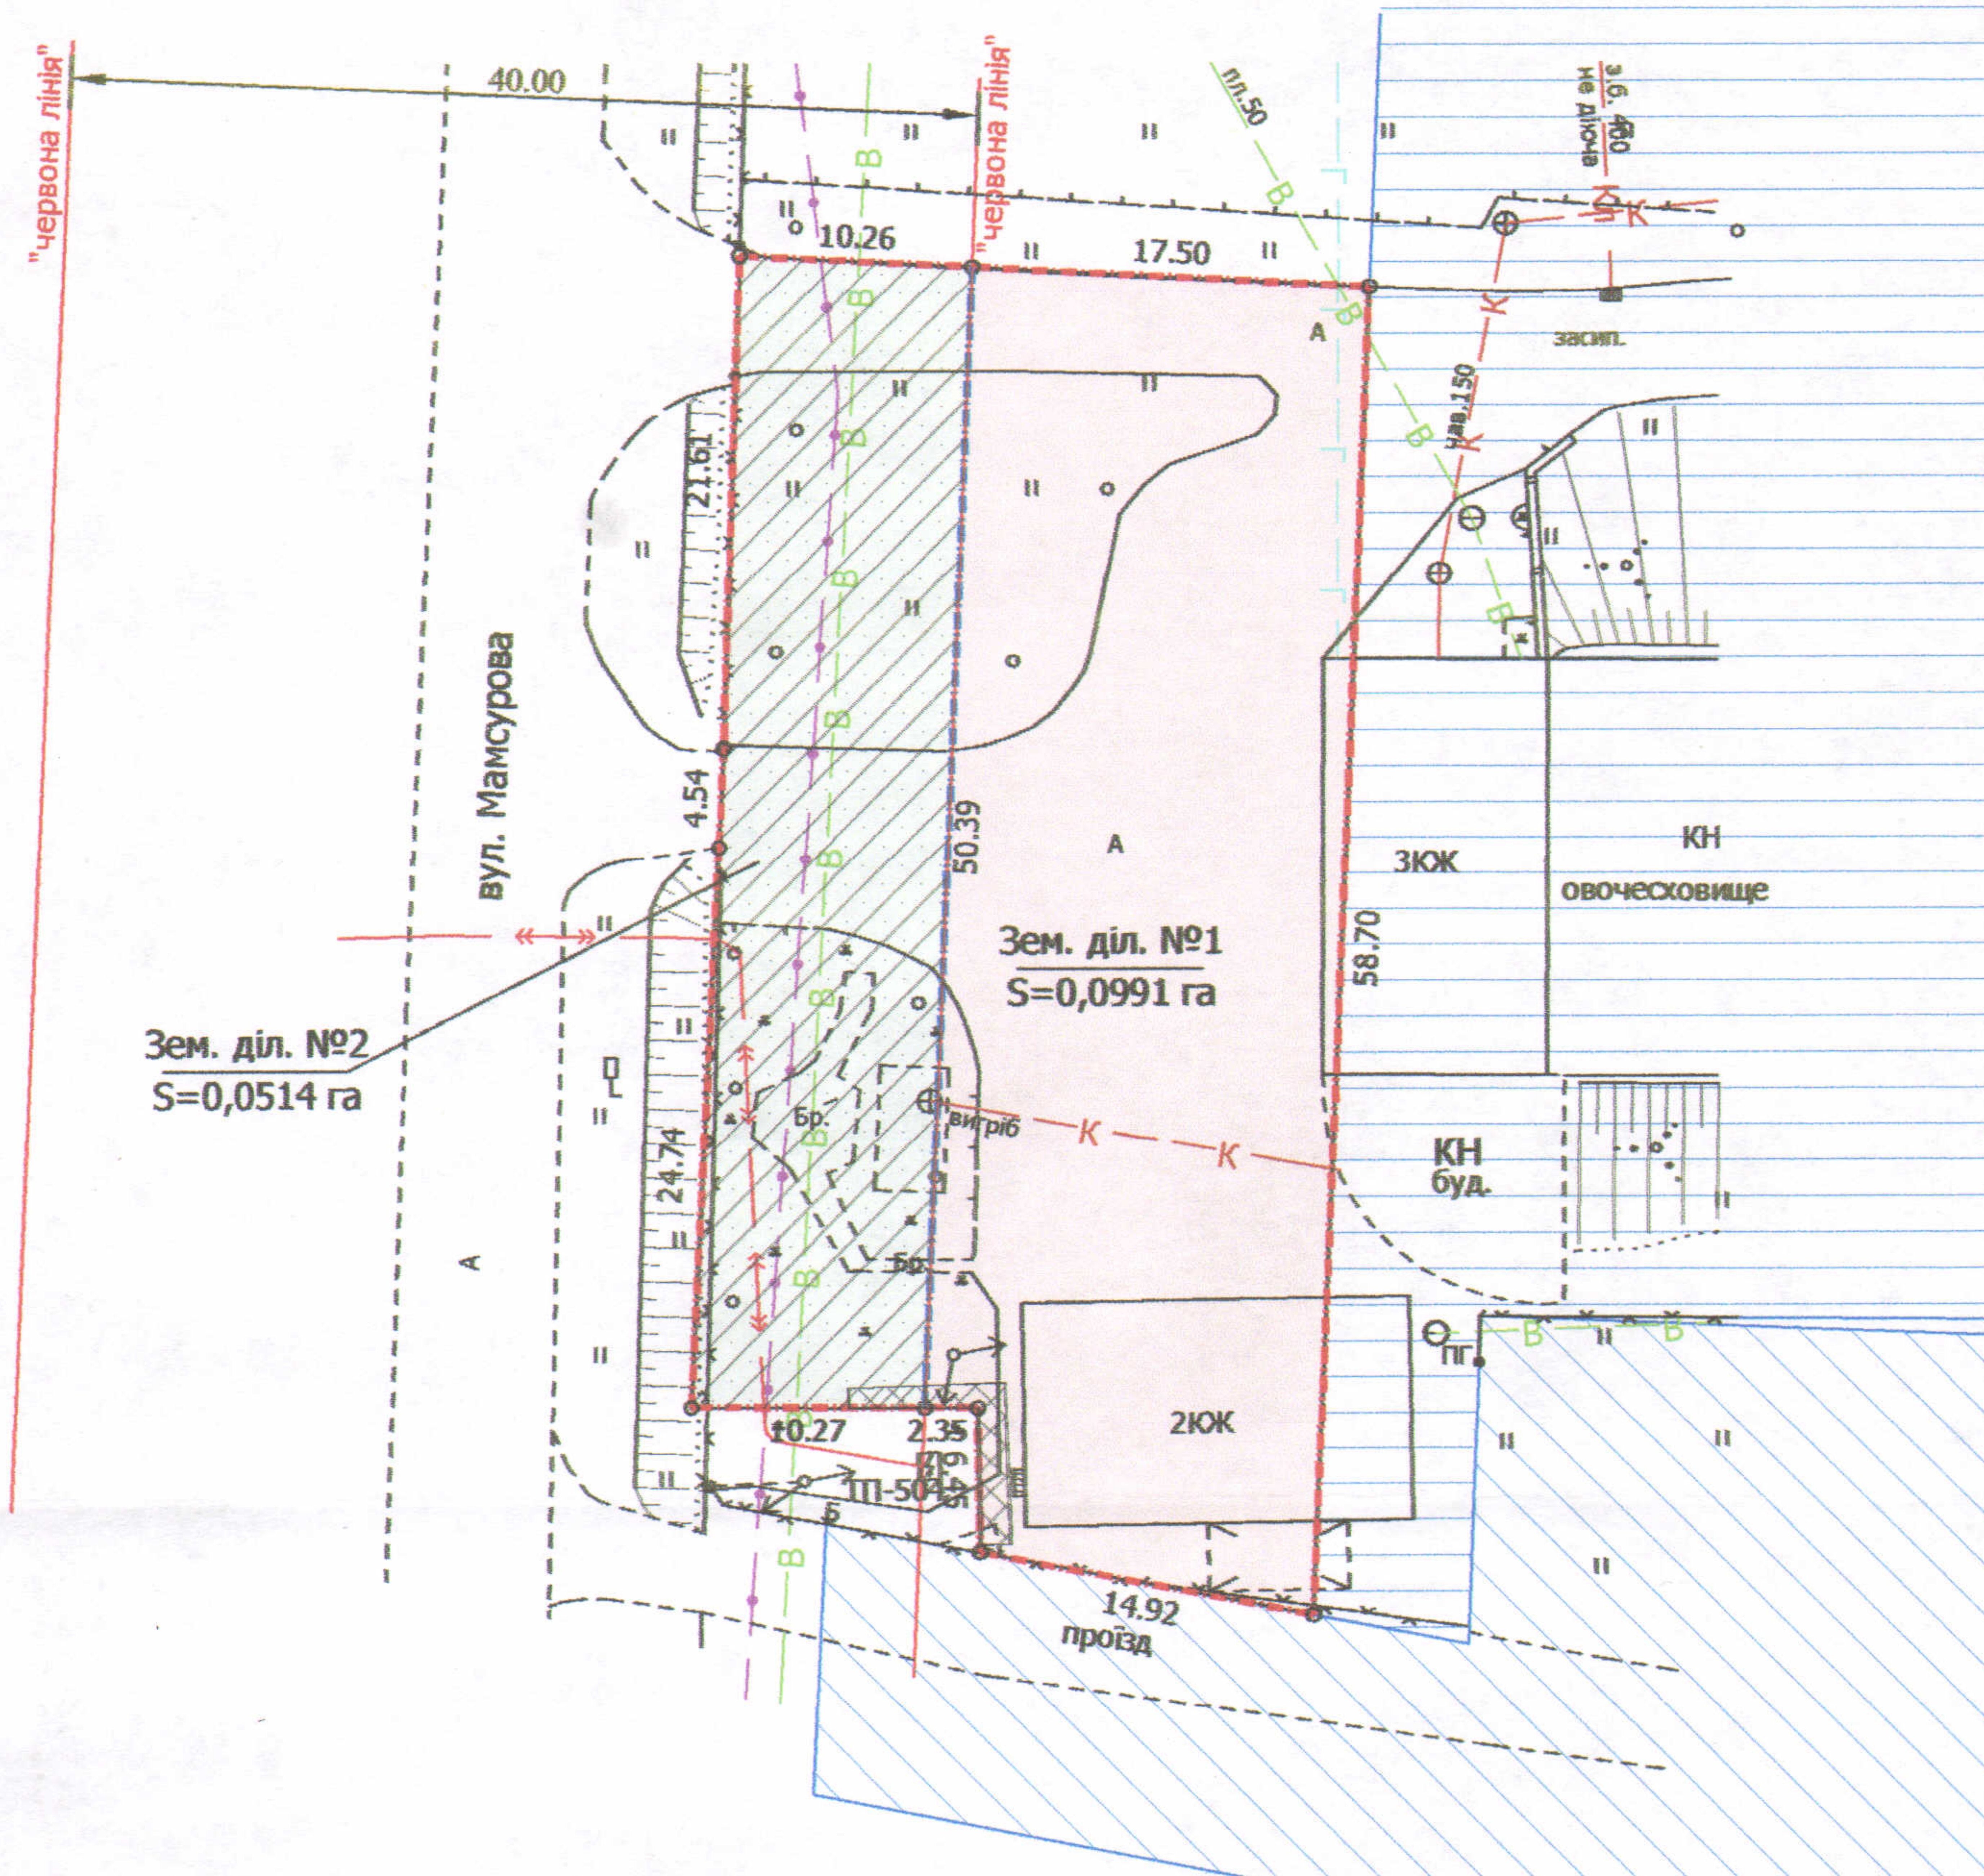

УМОВНІ ПОЗНАЧЕННЯ

**0,1505 га** — земельна ділянка, що надана в оренду гр. Скибі О.І. згідно з договором оренди землі від 22.10.2018 (право оренди зареєстровано в Державному реєстрі речових прав на нерухоме майно від 23.10.2018, номер запису про інше речове право: 28566501) для обслуговування виробничої будівлі

**0,0991 га** — межа поділу орендованої земельної ділянки

**0,0011 га** — земельна ділянка № 1

**0,0011 га** — обмеження, встановлені щодо використання земельної ділянки № 1 (охоронні зони навколо (вздовж) об'єкта енергетичної системи (01.05) - ТП-504)

**0,0514 га** — земельна ділянка № 2

**0,0003 га** — обмеження, встановлені щодо використання земельної ділянки № 2 (охоронні зони навколо (вздовж) об'єкта енергетичної системи (01.05) - ТП-504)

**0,0514 га** — обмеження, встановлені щодо використання земельної ділянки № 2 (охоронні зони навколо інженерних комунікацій (01.08) - водопровід, підземна кабельна лінія електропередачі, підземна кабельна лінія електрозв'язку)

**0,4056 га** — земельна ділянка гр. Скиби О.І., право власності на яку зареєстроване в Державному реєстрі речових прав на нерухоме майно від 16.12.2016, номер запису про право власності: 18169769, для обслуговування виробничої будівлі

**0,4239 га** — земельна ділянка гр. Скиби О.І., право власності на яку зареєстроване в Державному реєстрі речових прав на нерухоме майно від 01.03.2017, номер запису про право власності: 19262878, для обслуговування виробничої бази

СЕКРЕТАР МІСЬКОЇ РАДИ \_\_\_\_\_ Григорій Пустовіт

Директор	Завадський В.М.
Перевірив	Завадський В.М.
Виконав	Кунц О.Ю.

Масштаб 1:500

Площа ділянки (га)	3 них
	в оренду