ПЛАН
земельної ділянки

Додаток до рішення міської ради
№ _____ від "__"_____ 201__ р.

Адреса: *м. Луцьк, вул. Героїв УПА*

Землекористувач:
громадянин Стельмах Олександр Іванович

Ситуаційна схема

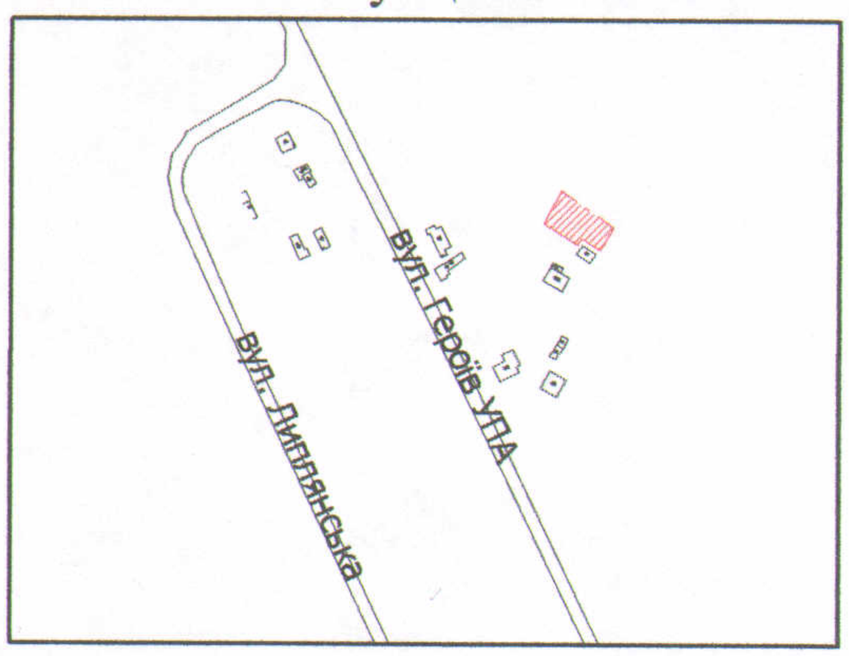

УМОВНІ ПОЗНАЧЕННЯ

0,07 га — земельна ділянка, що планується до відведення у власність для будівництва та обслуговування жилого будинку, господарських будівель і споруд

0,1000 га — земельна ділянка у власності гр. Стельмаха І.О., згідно з державним актом на право власності на земельну ділянку від 23.03.2004 за № 4939 (Серія ВЛ №013722) для будівництва та обслуговування житлового будинку та господарських будівель і споруд

СЕКРЕТАР МІСЬКОЇ РАДИ _____ Григорій Пустовіт

Директор		Завадський В.М.	Масштаб 1: 500		
Перевірив		Завадський В.М.			
Виконав		Сілюк О.П.	Орієнтовна площа ділянки (га)	З них	
ПП "Луцькземресурс"				у власність	в оренду
			0,07	-	-