

ПЛАН земельної ділянки


Додаток до рішення міської ради
№ _____ від " ____ " _____ 201_ р.

Кадастровий № : 0710100000:31:100:0012

Адреса: м. Луцьк, вул. Баранова, 52

Землекористувач:
громадянин Тарадюк Віктор Сергійович

Ситуаційна схема

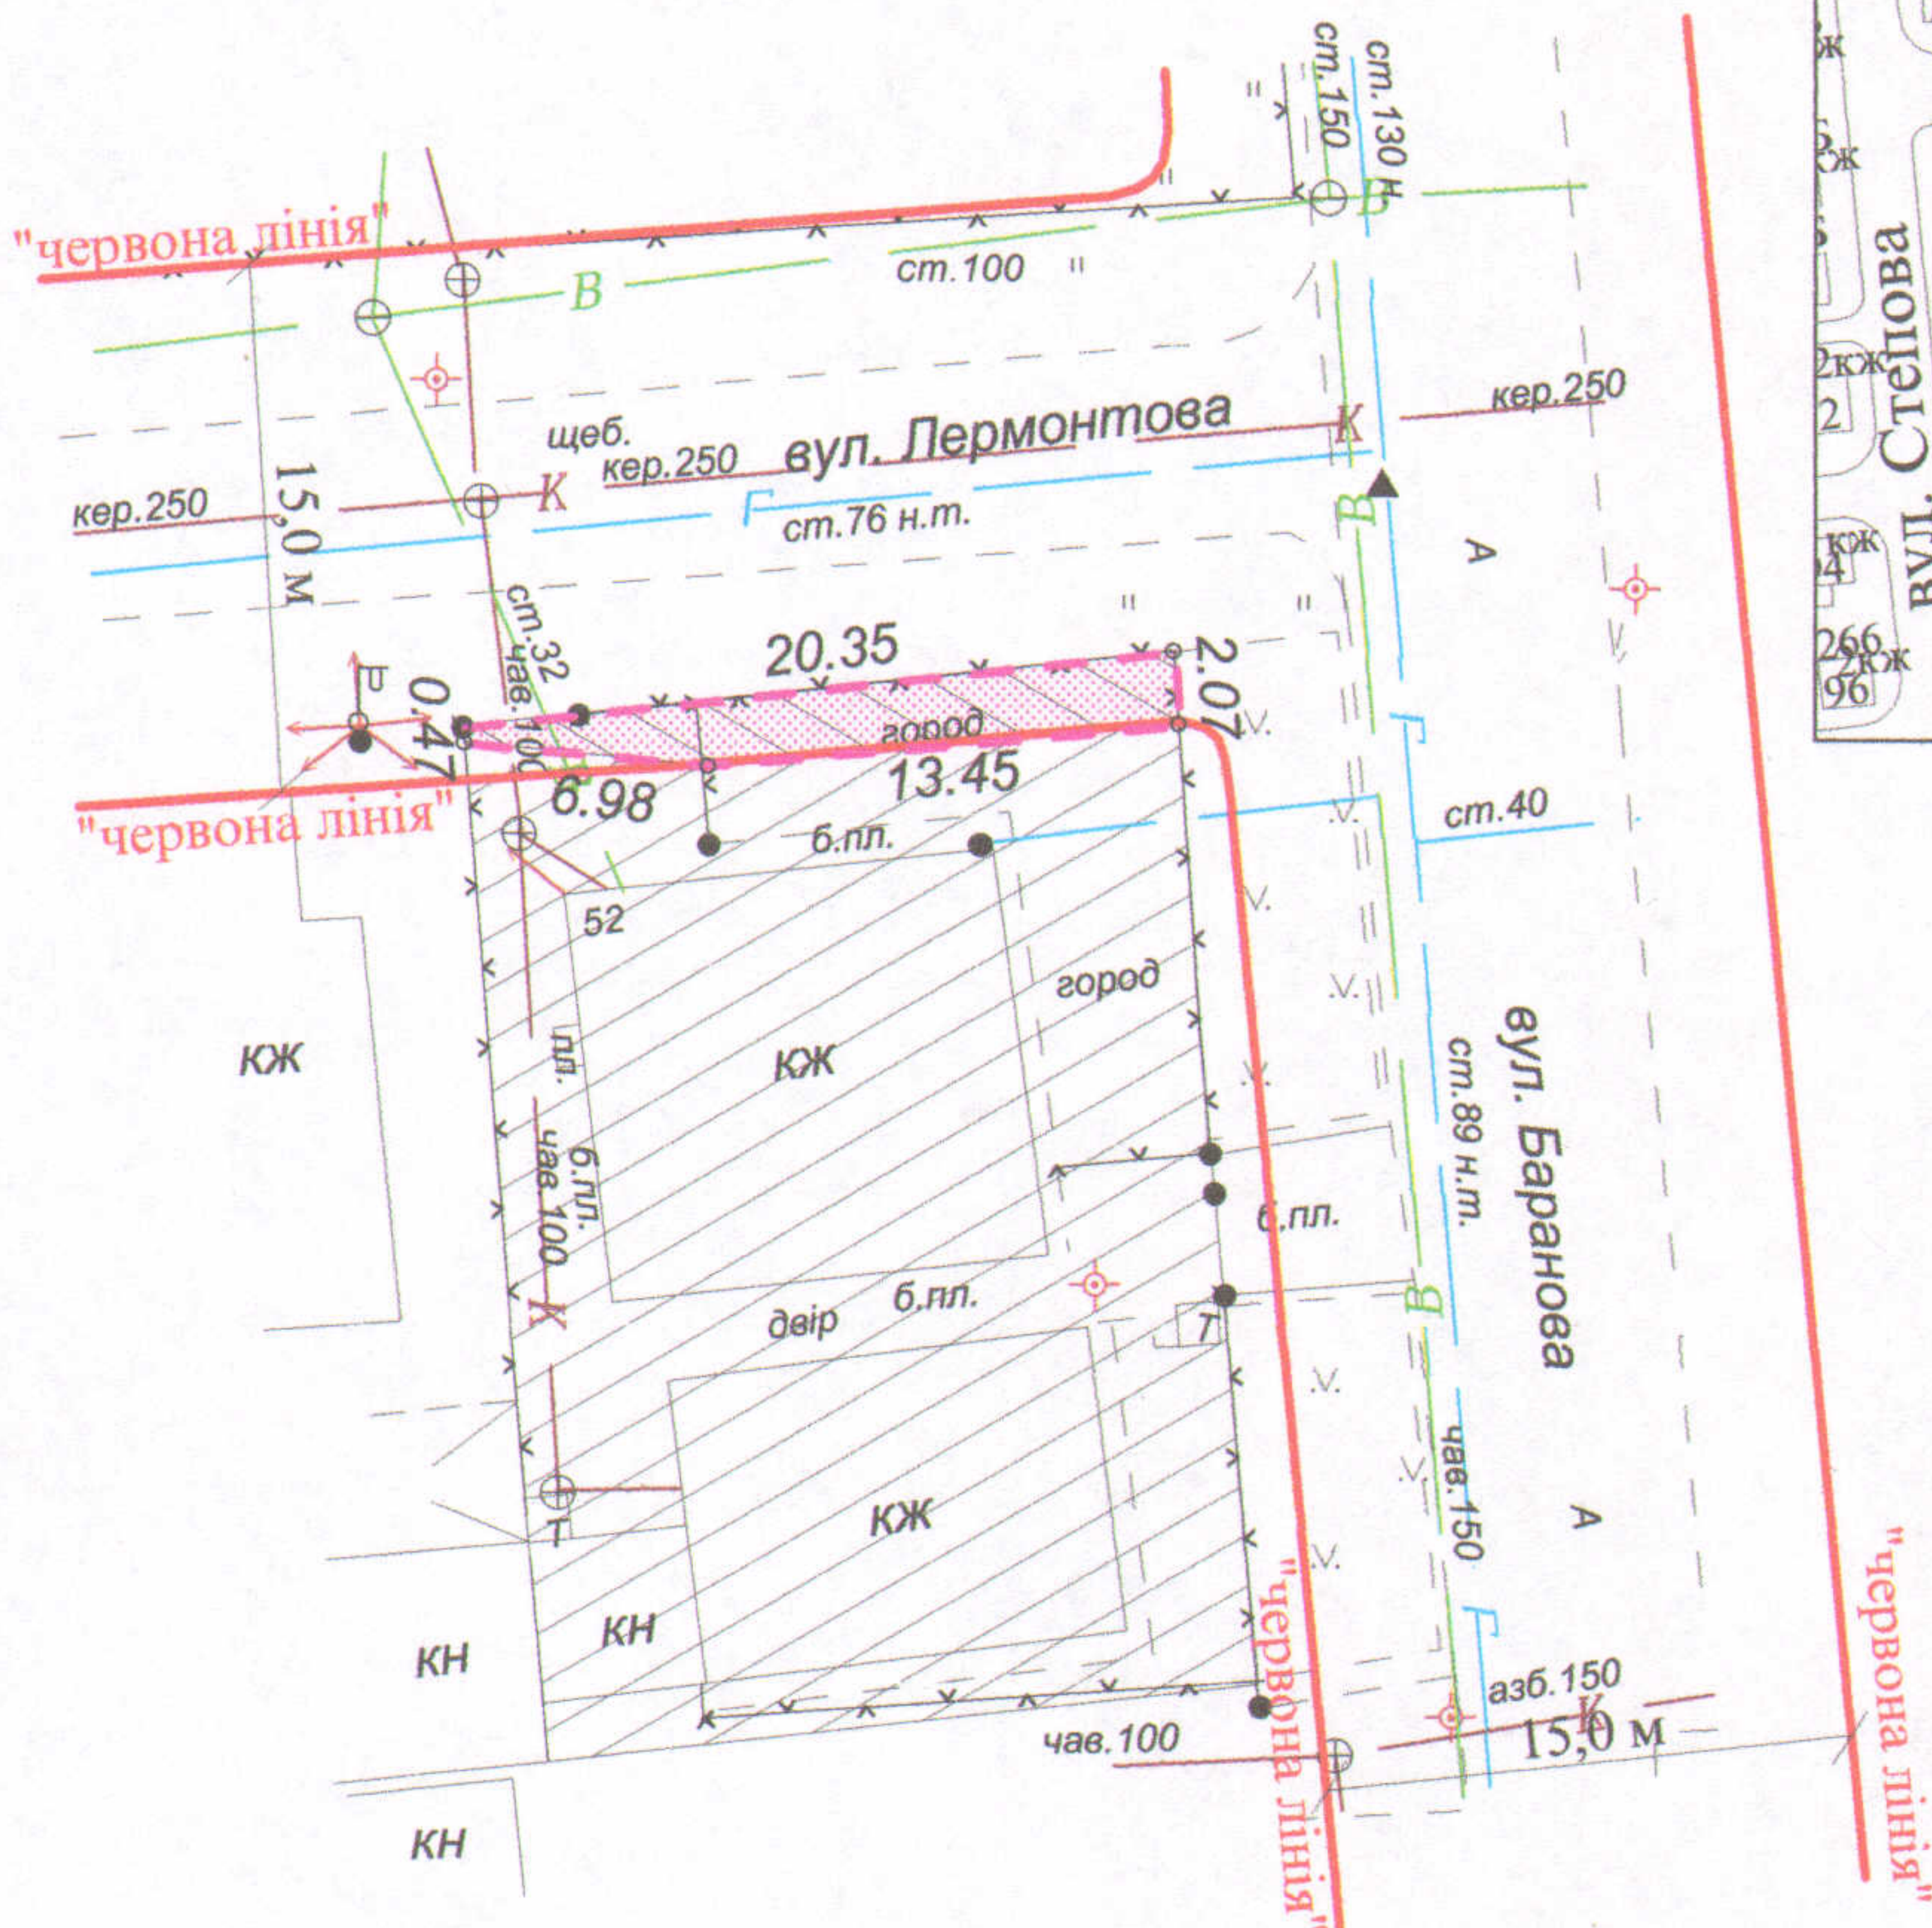

УМОВНІ ПОЗНАЧЕННЯ

- 0,0034 га - земельна ділянка, що надається в оренду в межах "червоних ліній" для обслуговування жилого будинку, господарських будівель і споруд
- 0,0034 га - земельна ділянка, що була надана в оренду гр. Тарадюку В.С., (право власності Територіальної громади міста Луцька в особі Луцької міської ради зареєстроване в Державному реєстрі речових прав на нерухоме майно від 09.09.2013, номер запису про право власності: 2681091)
- 0,0564 га - земельна ділянка гр. Тарадюка В.С., право власності на яку зареєстроване в Державному реєстрі речових прав на нерухоме майно від 04.04.2016, номер запису про право власності: 14088236 та від 11.04.2013, номер запису про право власності: 803270 для будівництва та обслуговування житлового будинку, господарських будівель і споруд
- 0,0034 га - обмеження, встановлені щодо використання земельної ділянки (охоронні зони навколо інженерних комунікацій (01.08) - повітряна лінія електропередачі)

СЕКРЕТАР МІСЬКОЇ РАДИ

Григорій ПУСТОВІТ



Масштаб 1 : 500			
Площа ділянки (га)	З них		
	в оренду	у власність	
0,0034	0,0034	-	