
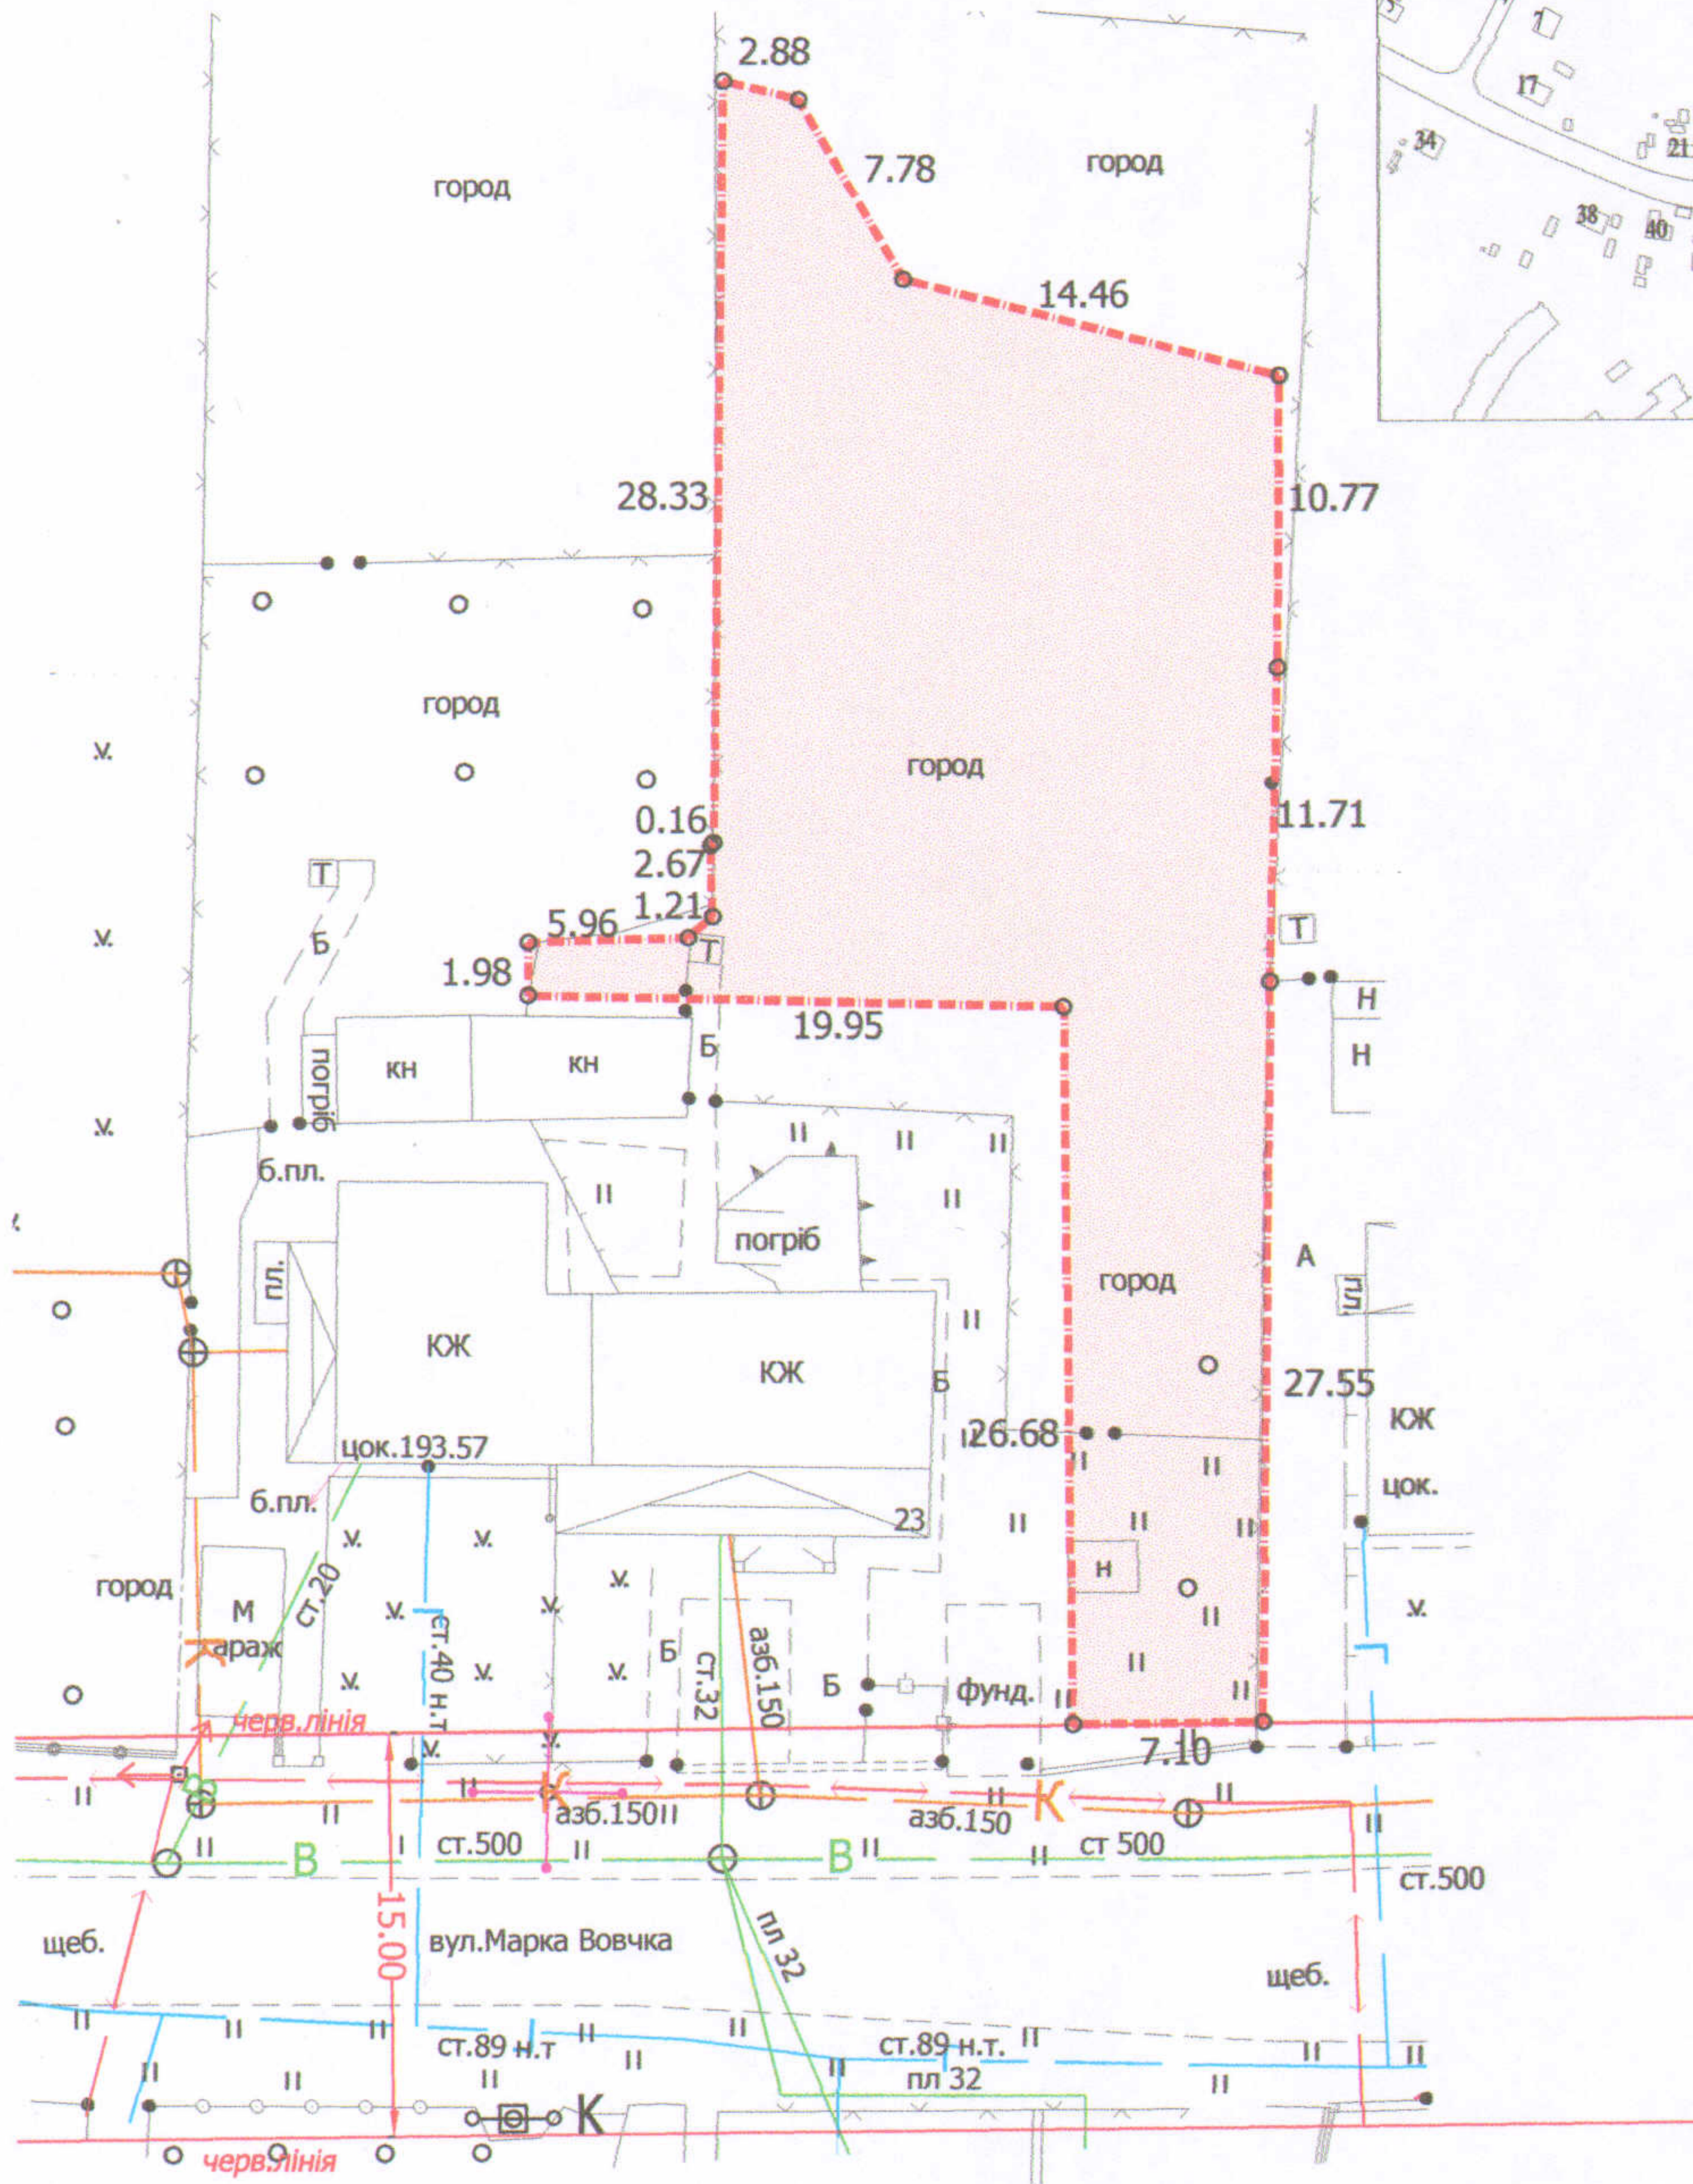


ПЛАН  
земельної ділянки

Кадастровий № 0710100000:21:063:0029  
Адреса: м. Луцьк, вул. Марка Вовчка, 23-б  
Землекористувач:  
громадянин Тарасюк Віктор Валентинович

Додаток до рішення міської ради  
№ \_\_\_\_\_ від " \_\_\_\_\_ " \_\_\_\_\_ 2019 р.

Ситуаційна схема

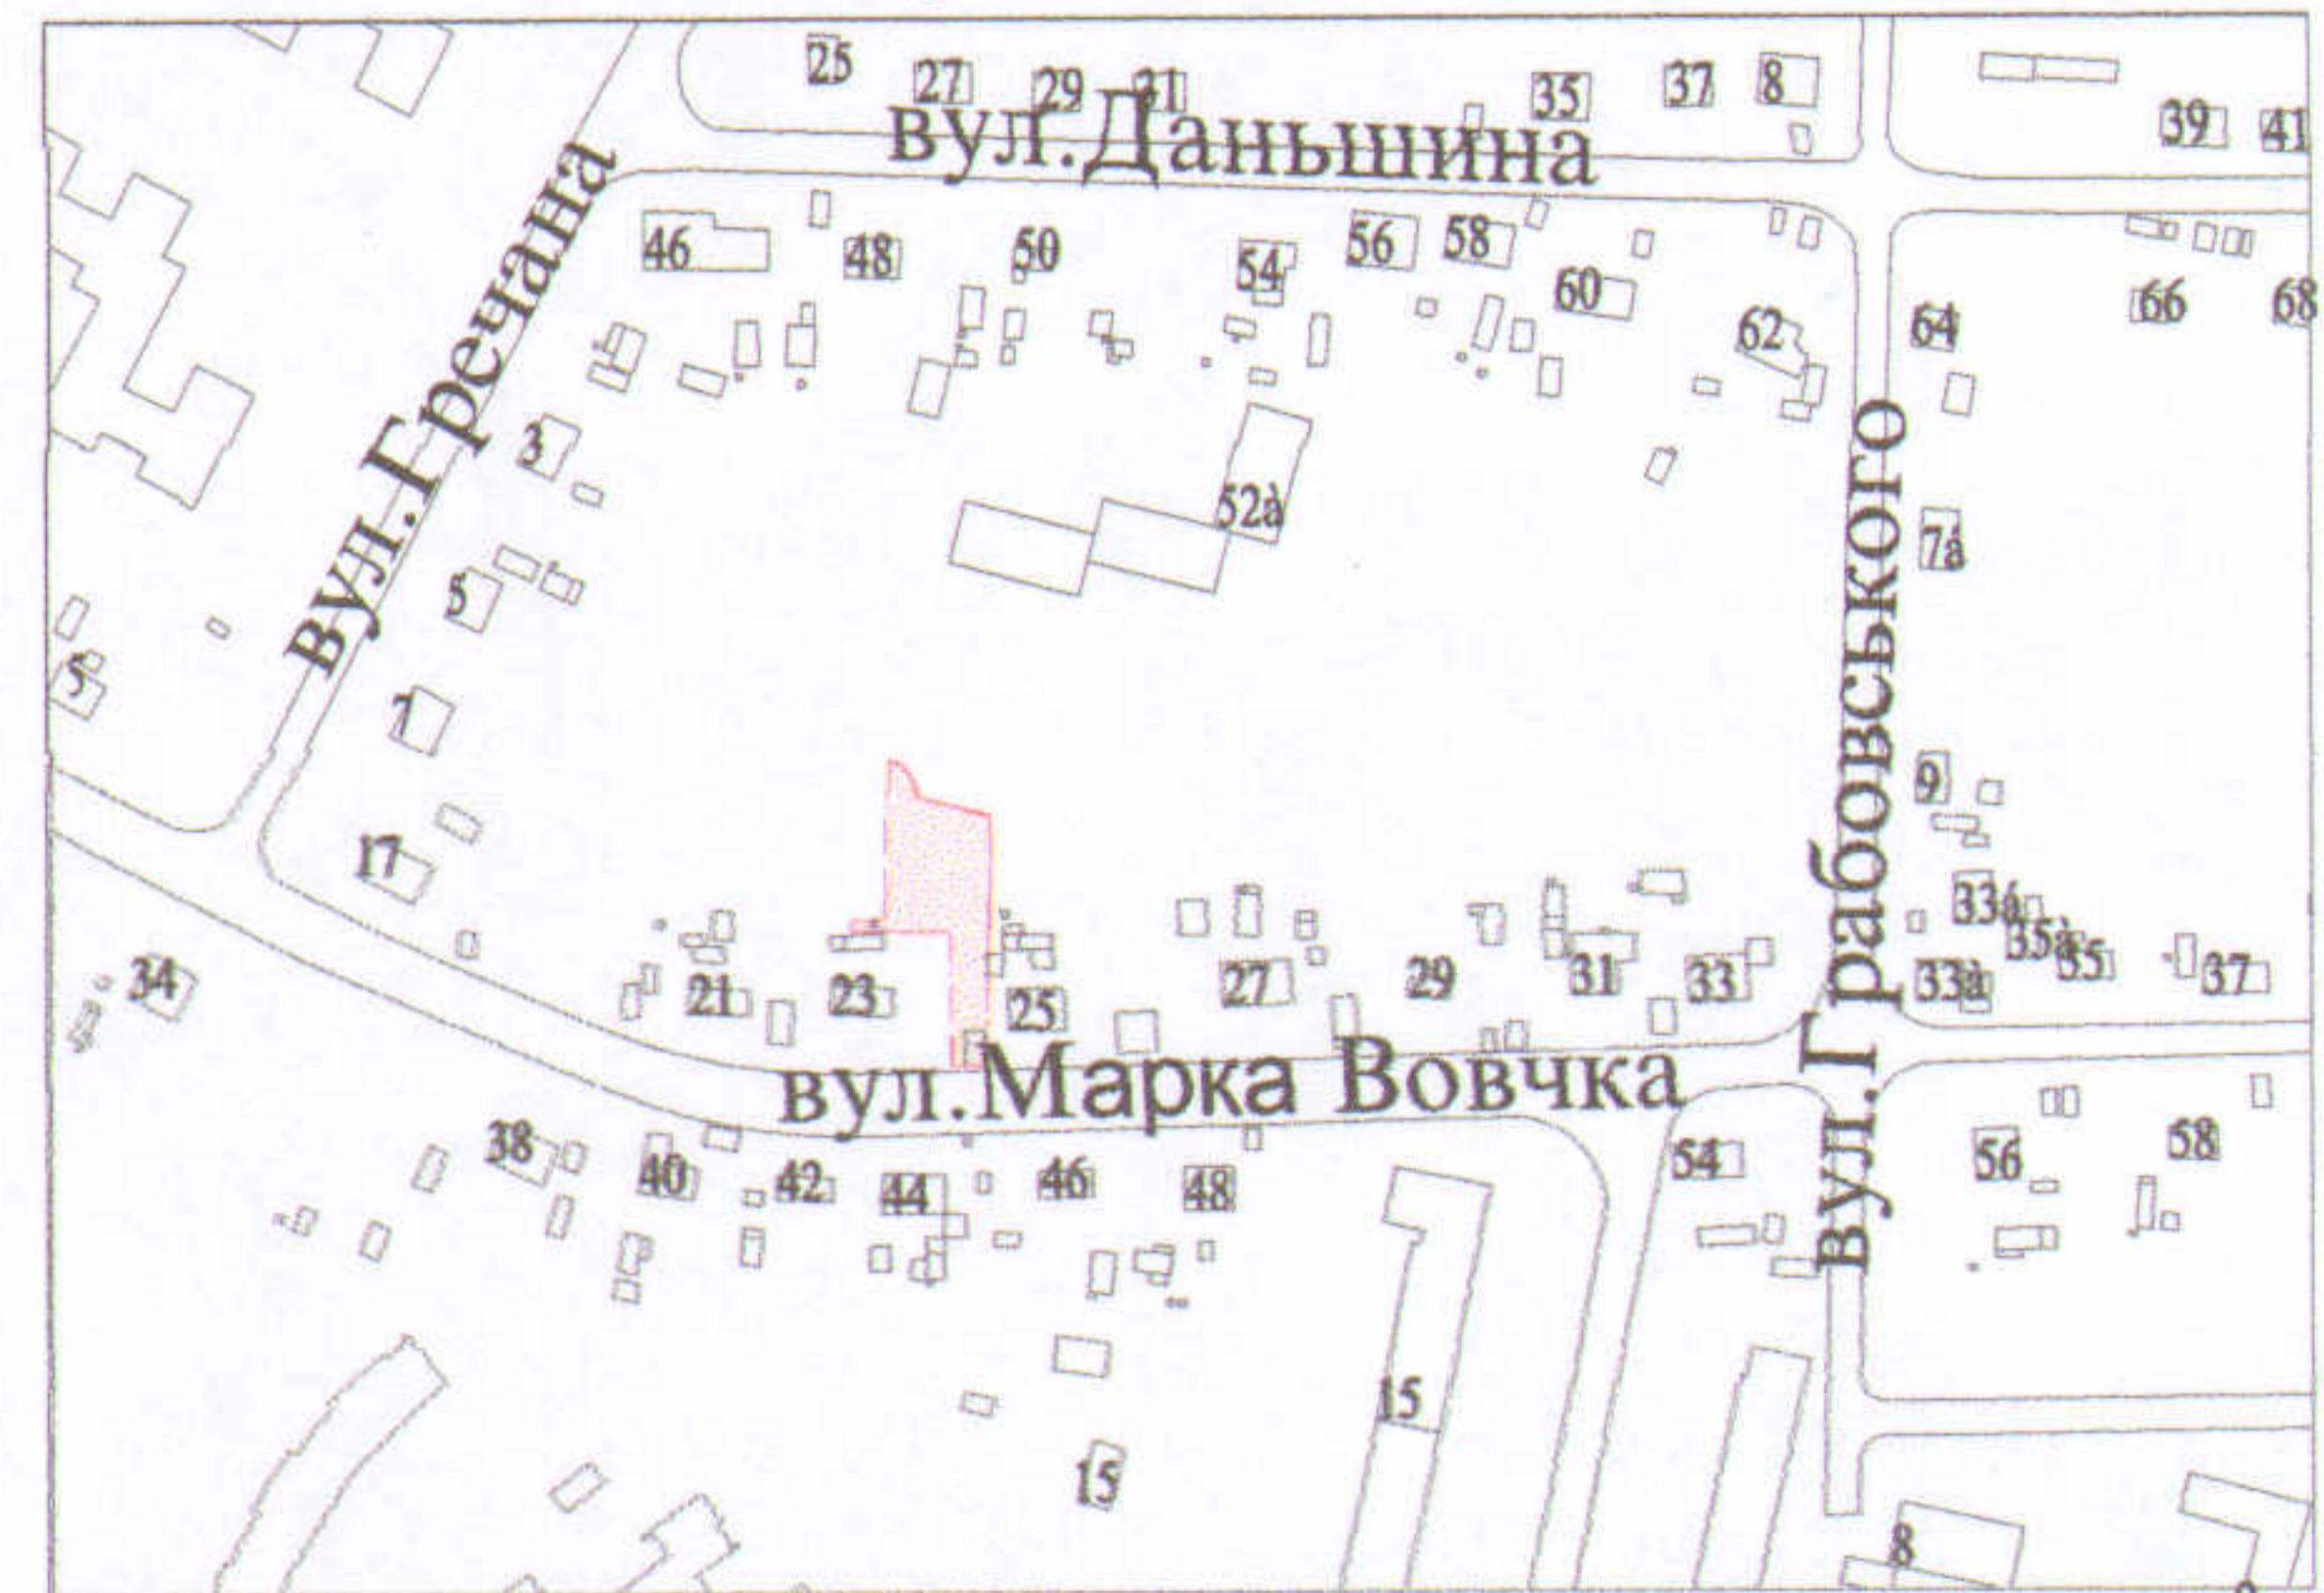

УМОВНІ ПОЗНАЧЕННЯ

**0,0782 га** - земельна ділянка, що надається у власність для будівництва та обслуговування жилого будинку, господарських будівель і споруд

СЕКРЕТАР МІСЬКОЇ РАДИ

Григорій ПУСТОВІТ

Відповідальний за якість робіт		Романюк Ю.М.		Масштаб 1 : 500		
Виконавець		Романюк Ю.М.				
Фізична особа-підприємець		Романюк Юрій Миколайович		Площа ділянки (га)		
				з них:		
				у власність	в оренду	
				0.0782	0.0782	---