


ПЛАН
земельної ділянки

Кадастровий №: 0710100000:22:003:0025
Адреса: м. Луцьк, вул. Заньковецької, 91
Землекористувач: громадянин Ткачук Андрій Валерійович

Ситуаційна схема

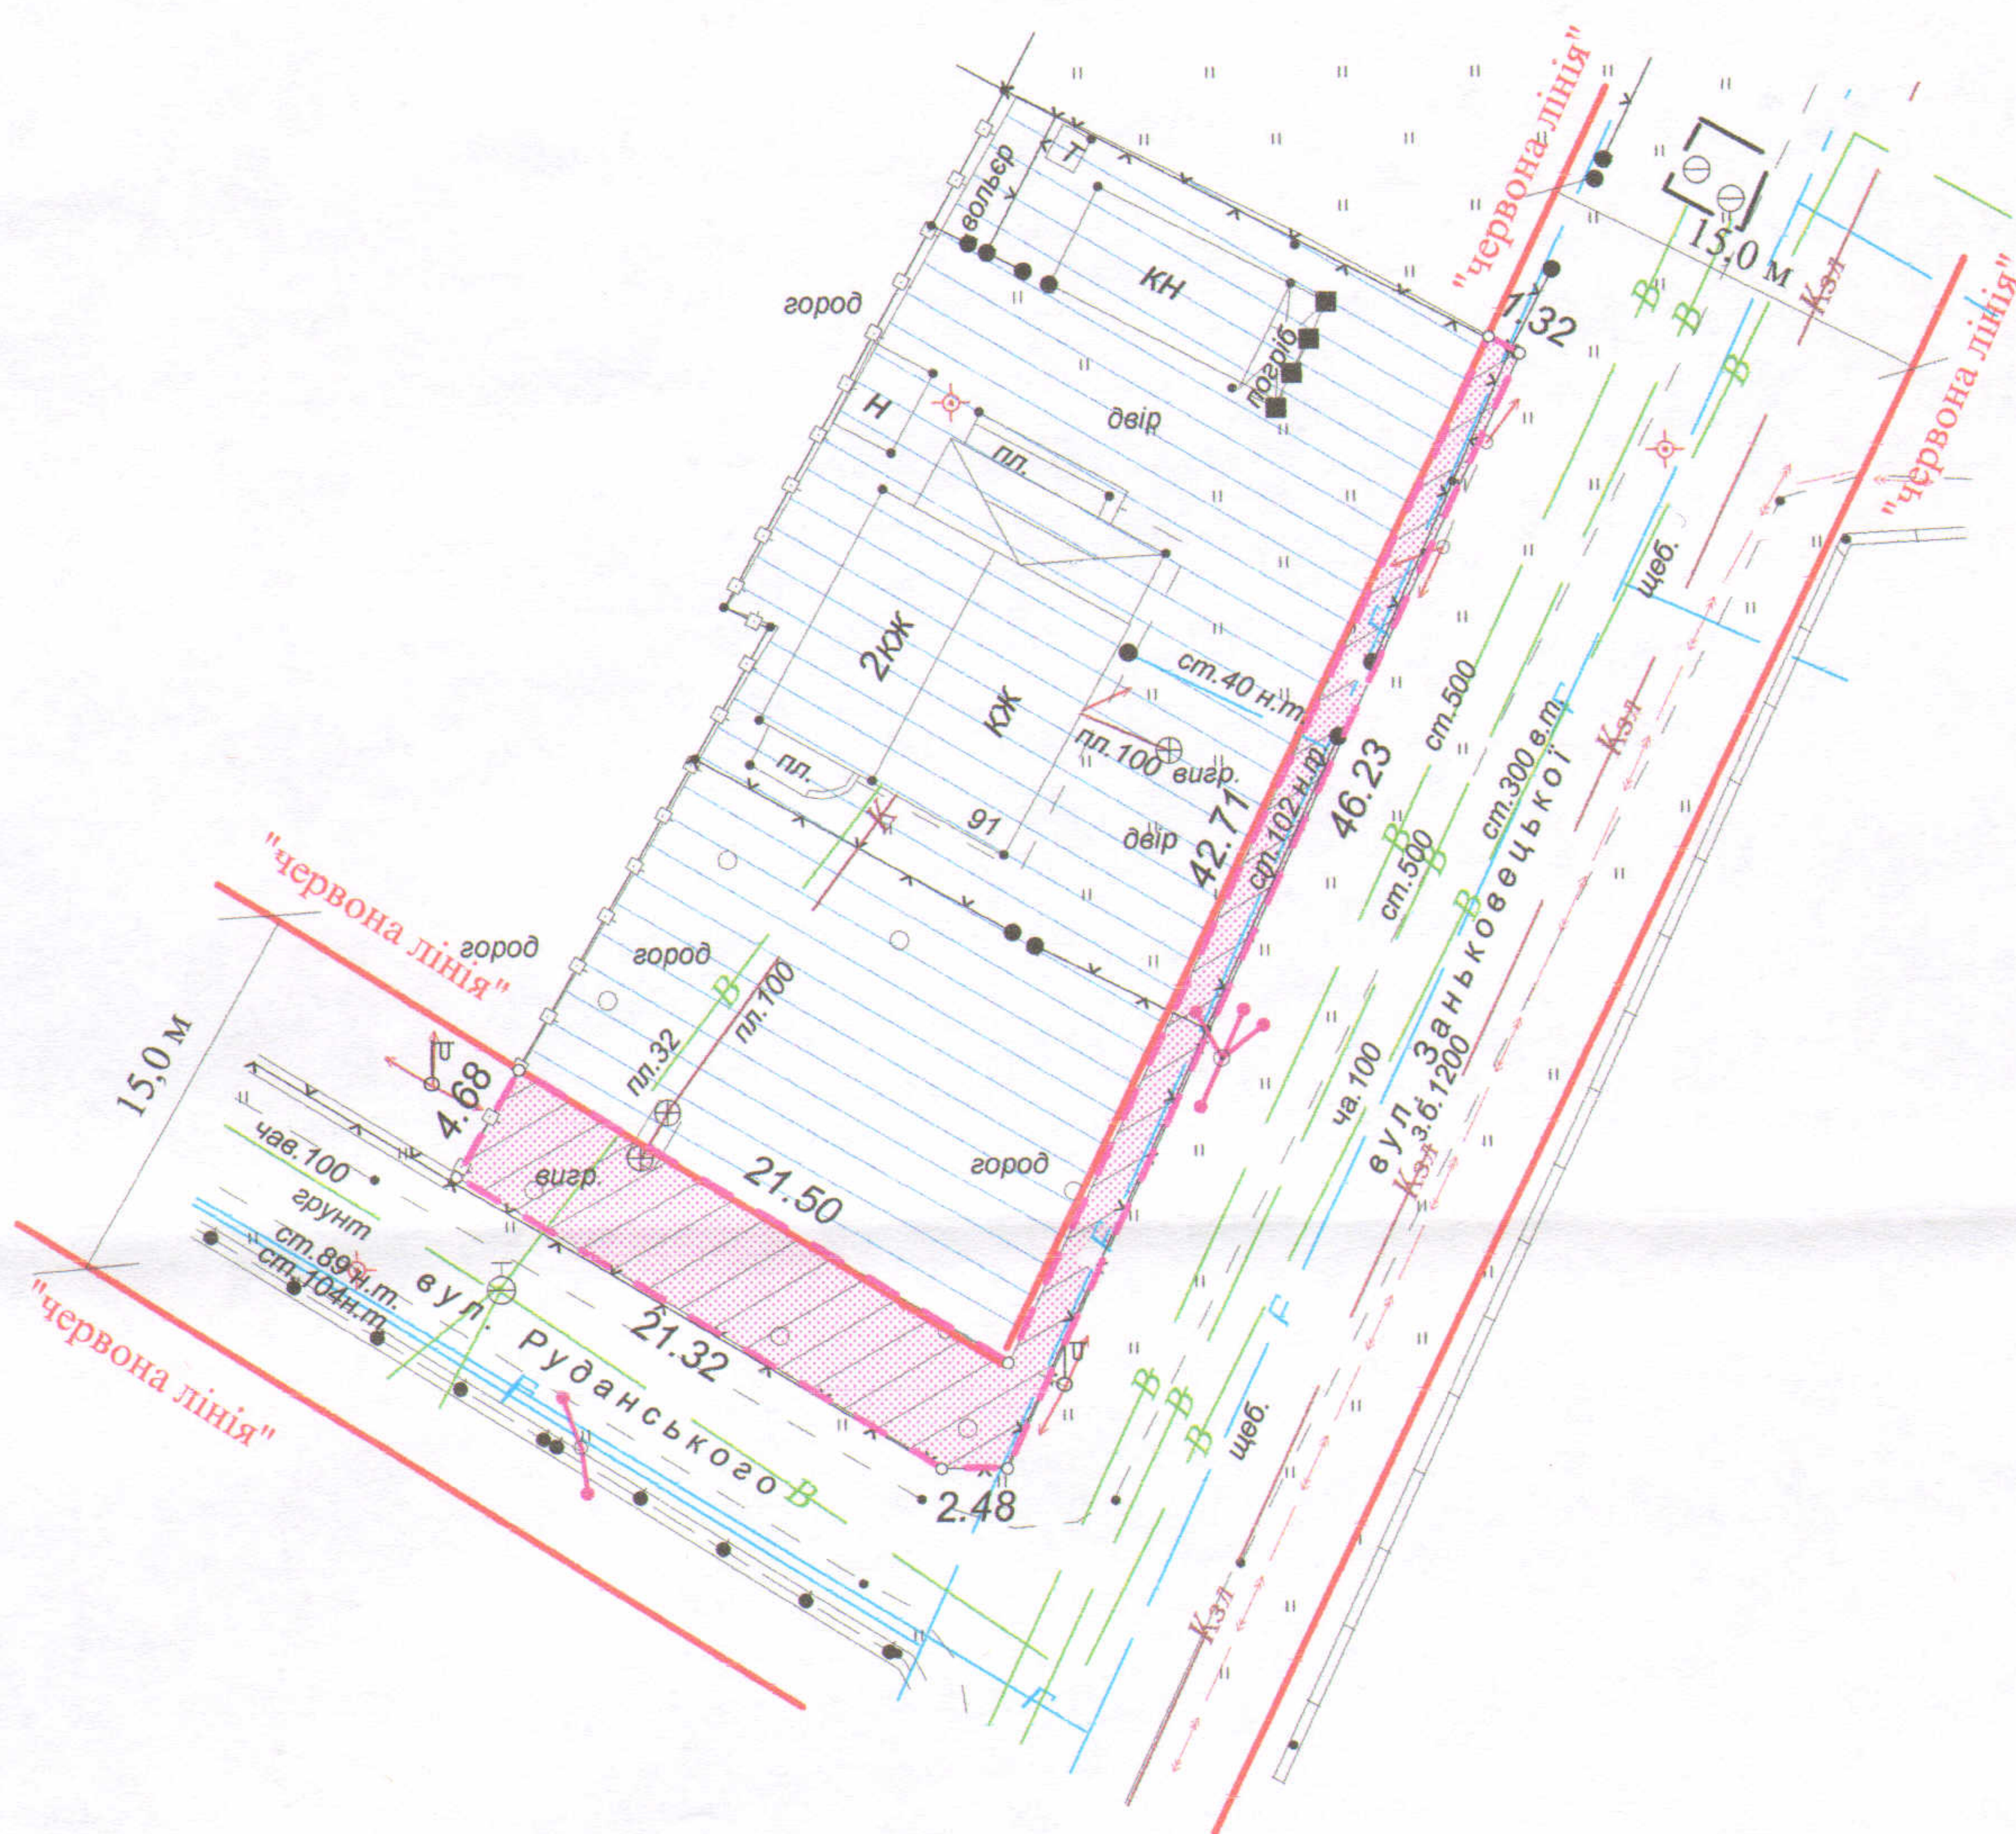

УМОВНІ ПОЗНАЧЕННЯ

- 0,0171 га** - земельна ділянка, що надається в оренду в межах "червоних ліній" для обслуговування жилого будинку, господарських будівель і споруд
- 0,0171 га** - земельна ділянка, що була надана в оренду гр. Ткачуку А.В. згідно з договором оренди землі від 12.11.2012 за № 071010004000767
- 0,0869 га** - земельна ділянка у власності гр. Ткачука А.В. згідно з державним актом на право власності на земельну ділянку від 12.11.2012 за № 071010001001812 (Серія ЯМ № 383766) для будівництва та обслуговування жилого будинку, господарських будівель і споруд
- 0,0171 га** - обмеження, встановлені щодо використання земельної ділянки (охоронні зони навколо інженерних комунікацій (01.08) - водопровід, газопровід, повітряна лінія електропередачі, повітряна лінія електрозв'язку)

СЕКРЕТАР МІСЬКОЇ РАДИ

Григорій Пустовіт

	Масштаб 1 : 500		
	Площа ділянки (га)	З них	
		у власність	в оренду
0,0171	-	0,0171	