

ПЛАН
земельної ділянки

Додаток до рішення міської ради
№ _____ від "___" _____ 201__ р.


Кадастровий номер: 0710100000:22:085:0020

Адреса: м. Луцьк, вул. Князів Острозьких, 25

Землекористувач:

громадянин Трач Володимир Павлович

Ситуаційний план

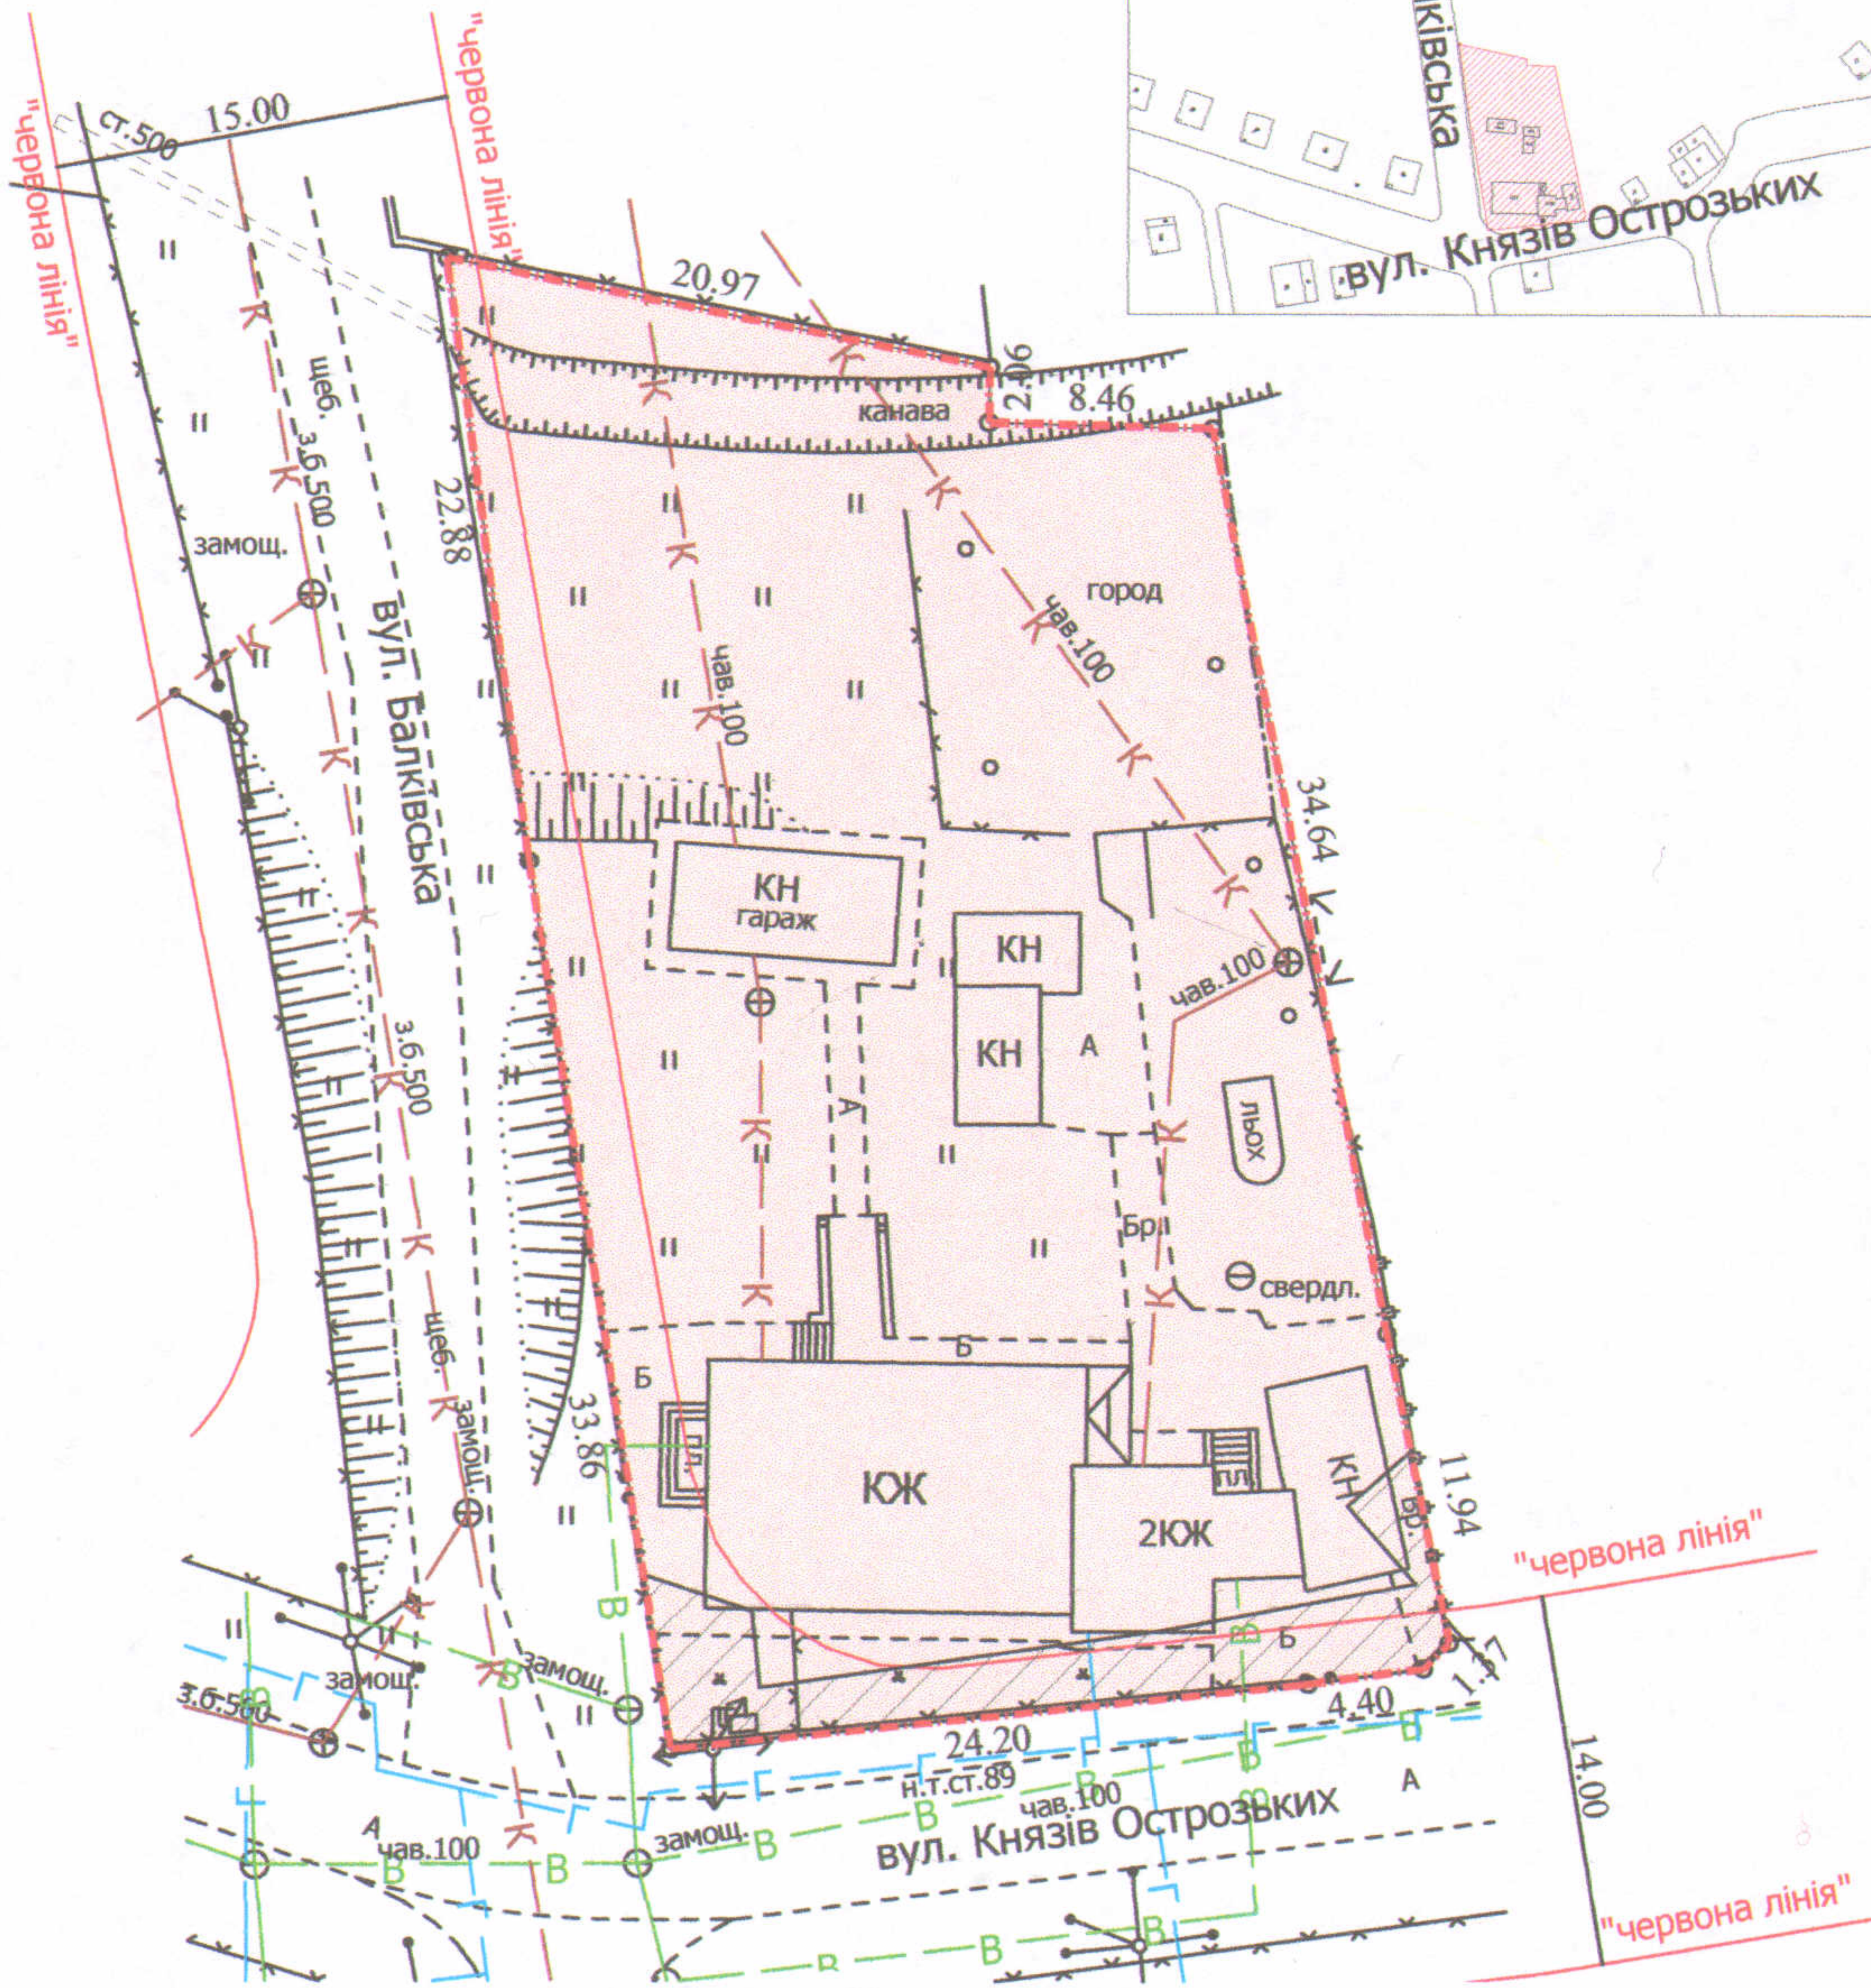

УМОВНІ ПОЗНАЧЕННЯ

- 0,1495 га** — земельна ділянка, що надається в оренду для будівництва та обслуговування жилого будинку, господарських будівель і споруд
- 0,1495 га** — земельна ділянка, право власності на яку Територіальної громади міста Луцька в особі Луцької міської ради зареєстроване в Державному реєстрі речових прав на нерухоме майно 12.11.2014, номер запису про право власності: 7707057)
- 0,0098 га** — обмеження, встановлені щодо використання земельної ділянки (охоронні зони навколо інженерних комунікацій (01.08) - водопровід, газопровід, повітряна лінія електропередачі, повітряна лінія електрозв'язку)

СЕКРЕТАР МІСЬКОЇ РАДИ

Григорій Пустовіт

| | |
|-----------|-----------------|
| Директор | Завадський В.М. |
| Перевірив | Завадський В.М. |
| Виконав | Кунц О.Ю. |

Масштаб 1: 500

Площа ділянки

3 н/х