

ПЛАН
земельної ділянки

Кадастровий №: 0710100000:22:085:0020

Адреса: м. Луцьк, вул. Князів Острозьких, 25



Орендодавець:

Територіальна громада міста Луцька в особі Луцької міської ради

Орендар:

громадянин Трач Володимир Павлович

Ситуаційна схема

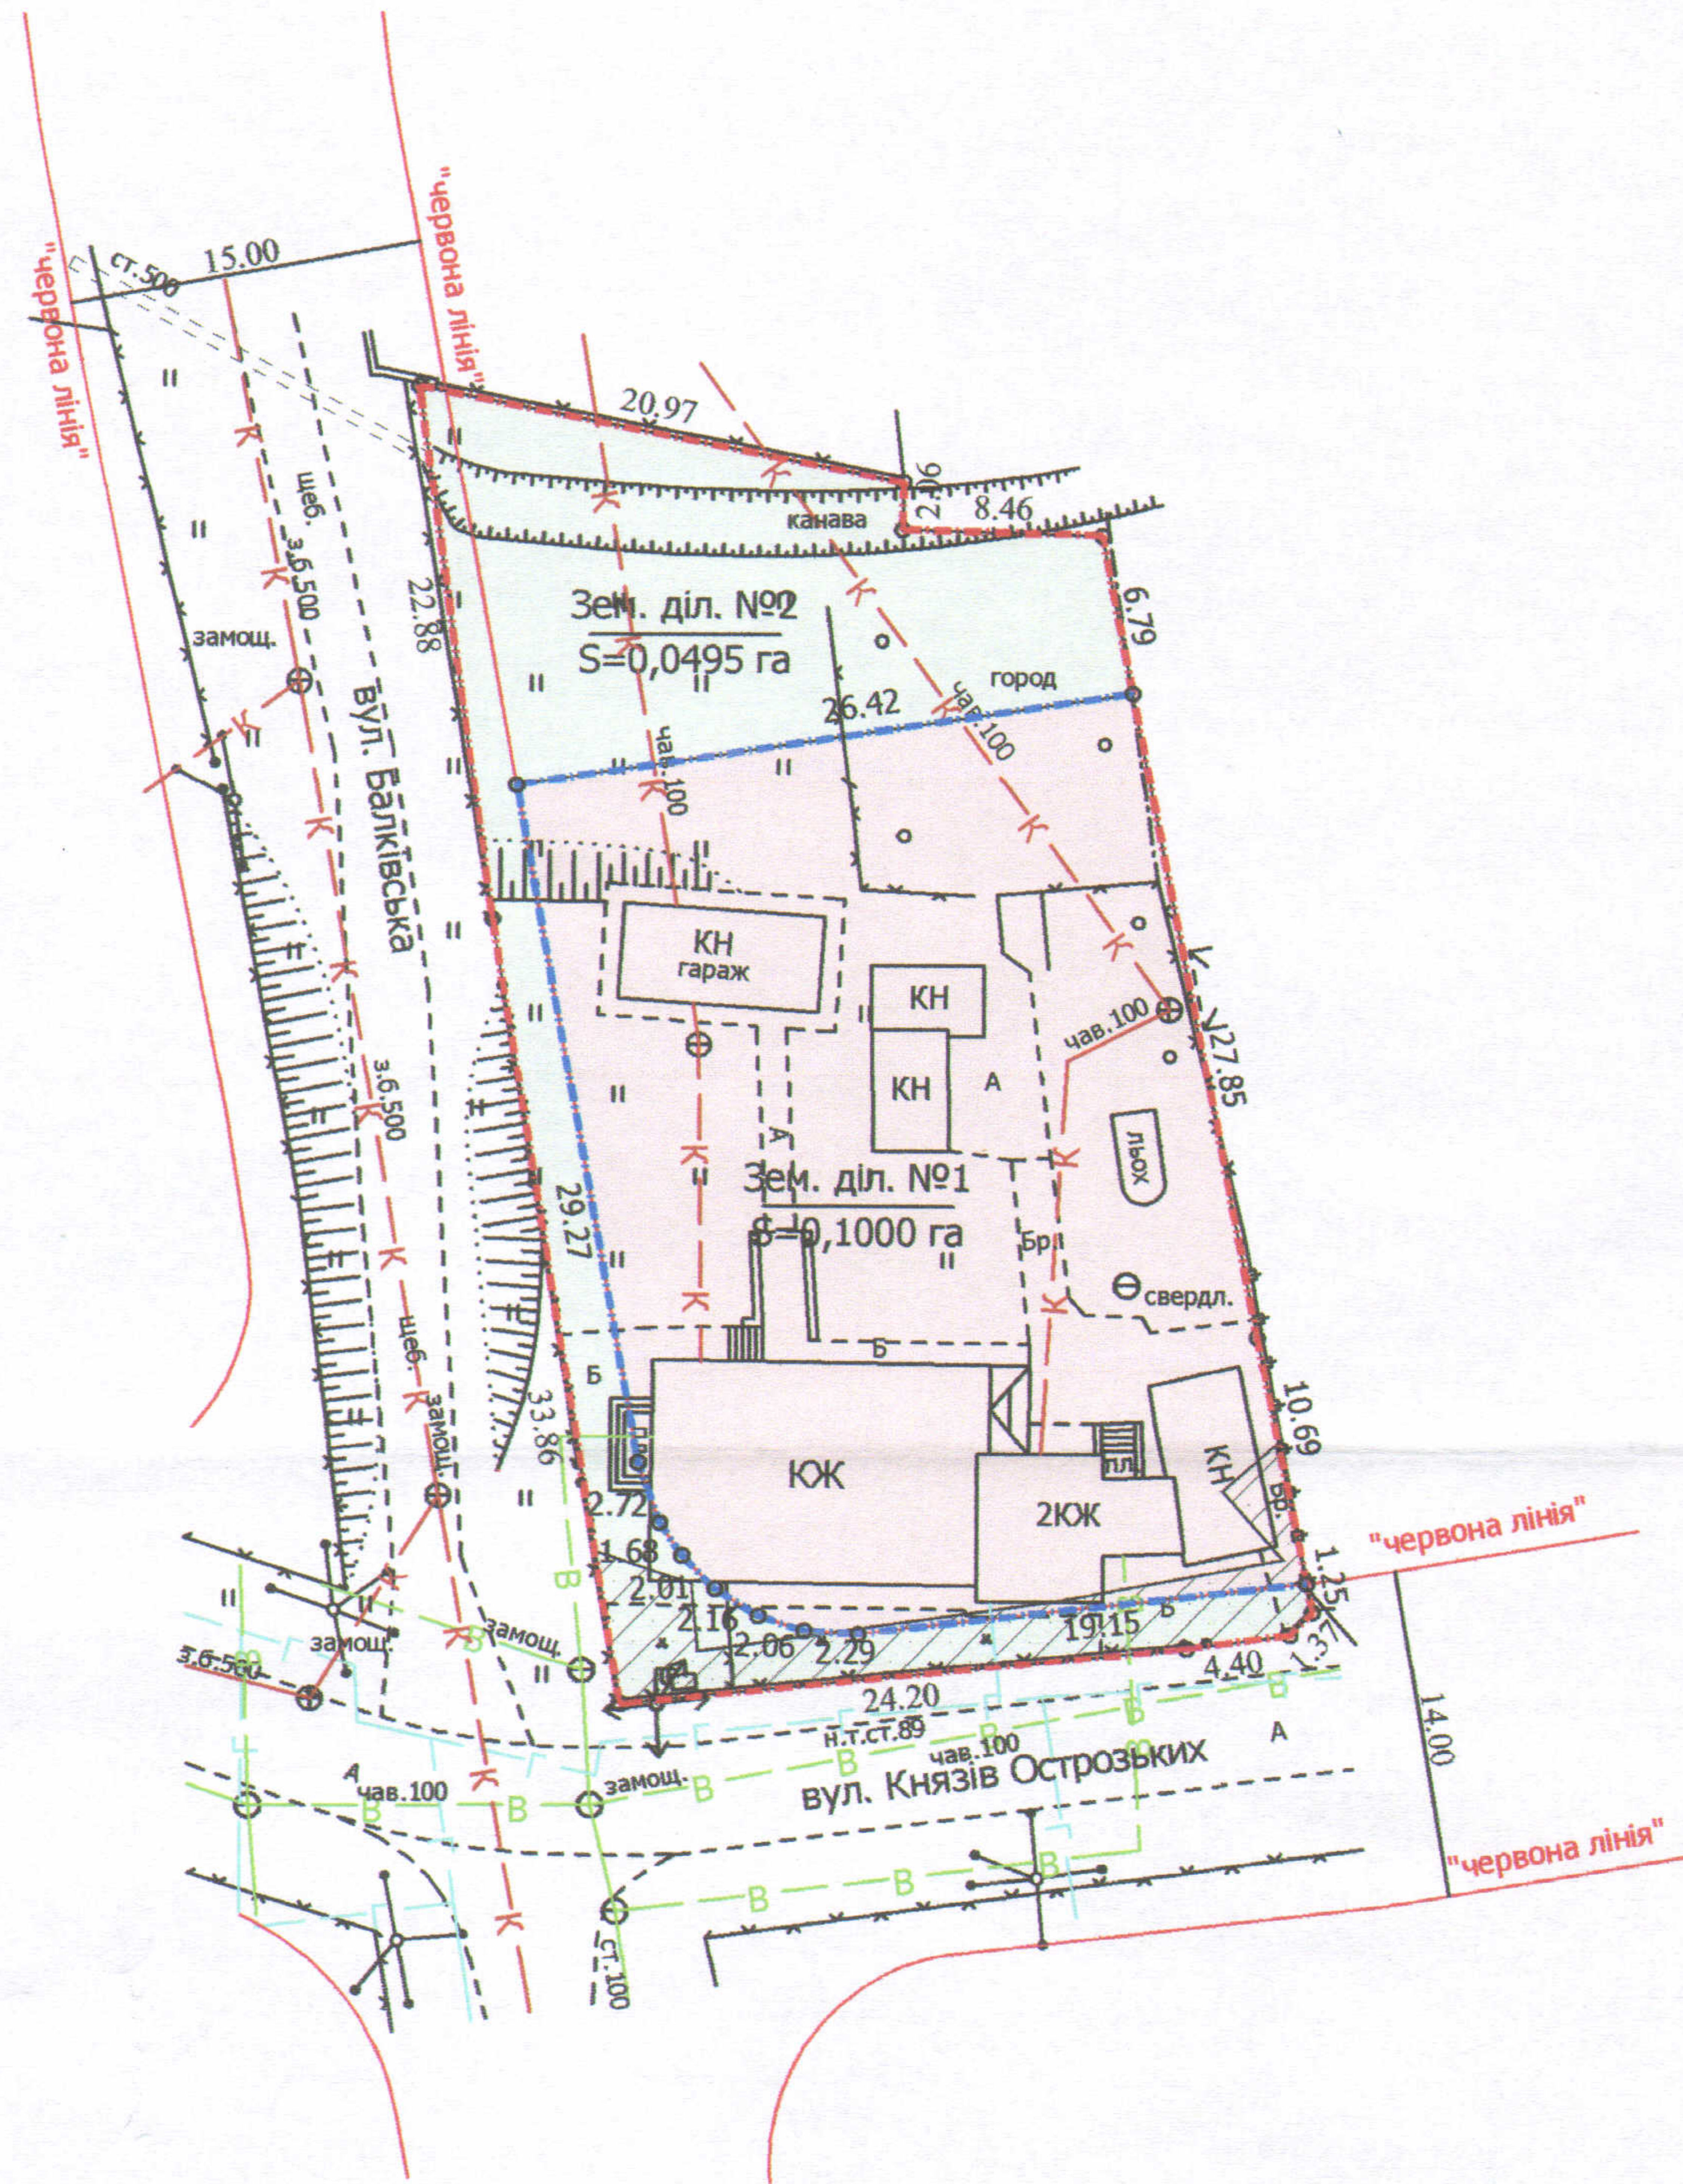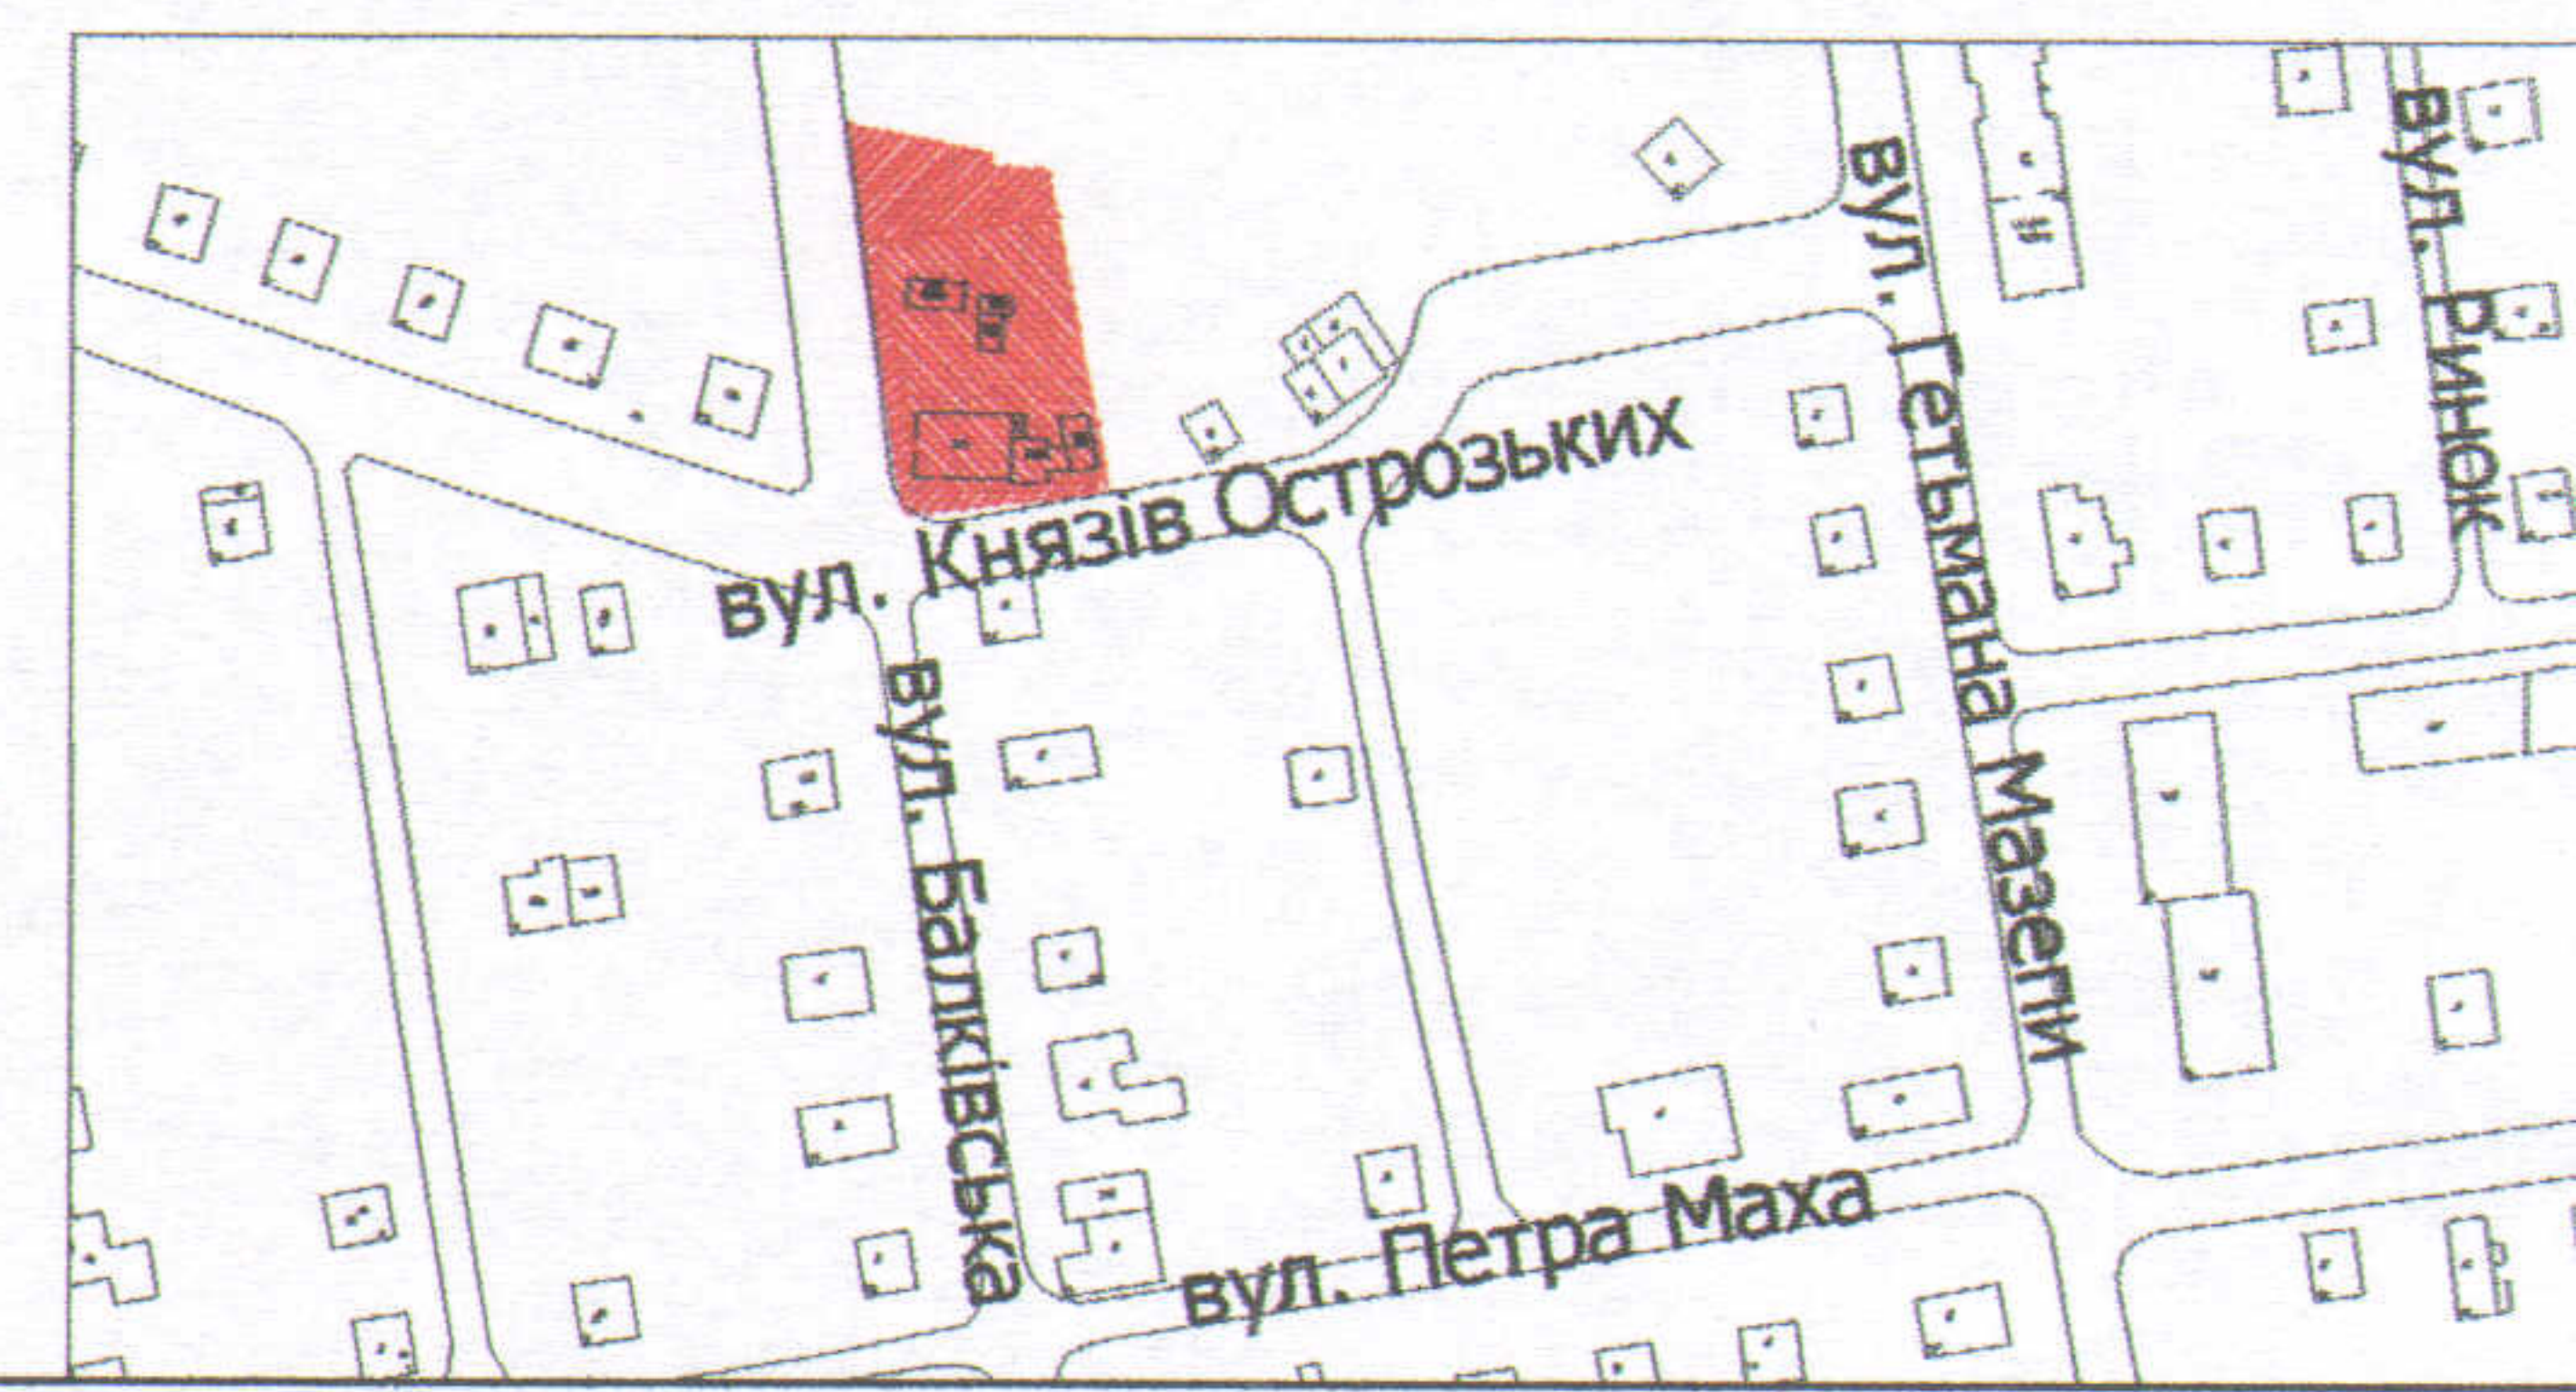

УМОВНІ ПОЗНАЧЕННЯ

- 0,1495 га — земельна ділянка гр. Трача В.П., право оренди на яку зареєстровано в Державному реєстрі речових прав на нерухоме майно від 19.03.2019, номер запису про інше речове право: 3079590 7 для будівництва та обслуговування жилого будинку, господарських будівель і споруд
- межа поділу орендованої земельної ділянки
- 0,1000 га — земельна ділянка № 1
- 0,0021 га — обмеження, встановлені щодо використання земельної ділянки (охоронні зони навколо інженерних комунікацій (01.08) - водопровід, повітряна лінія електропередачі)
- 0,0495 га — земельна ділянка № 2
- 0,0077 га — обмеження, встановлені щодо використання земельної ділянки (охоронні зони навколо інженерних комунікацій (01.08) - водопровід, газопровід, повітряна лінія електропередачі, повітряна лінія електрозв'язку)

СЕКРЕТАР МІСЬКОЇ РАДИ _____ Григорій ПУСТОВІТ

Директор
Перевірив
Виконав

«ЛУЦЬКЗЕМРЕСУРС»

Завадський В.М.
Завадський В.М.
Спюк О.Н.

Державному реєстру речових прав на нерухоме майно

СЕРТИФІКОВАНИЙ ІНЖЕНЕР ЗЕМЕЛЬНИК ЗАВАДСЬКИЙ В.М. РАЙОН ЛУЦЬК ПЛАН № 0021/15

ПІП "Луцькземресурс"

Масштаб 1:500

Площа ділянки (га)	3 них в оренду	
	1	0,1000
0,1495	2	0,0495