



ПЛАН
земельної ділянки

Додаток до рішення міської ради
№ _____ від "___" _____ 201__ р.

Адреса: м. Луцьк, вул. Караїмська

Землекористувач:
громадянин Василенко Віталій Володимирович

Ситуаційна схема

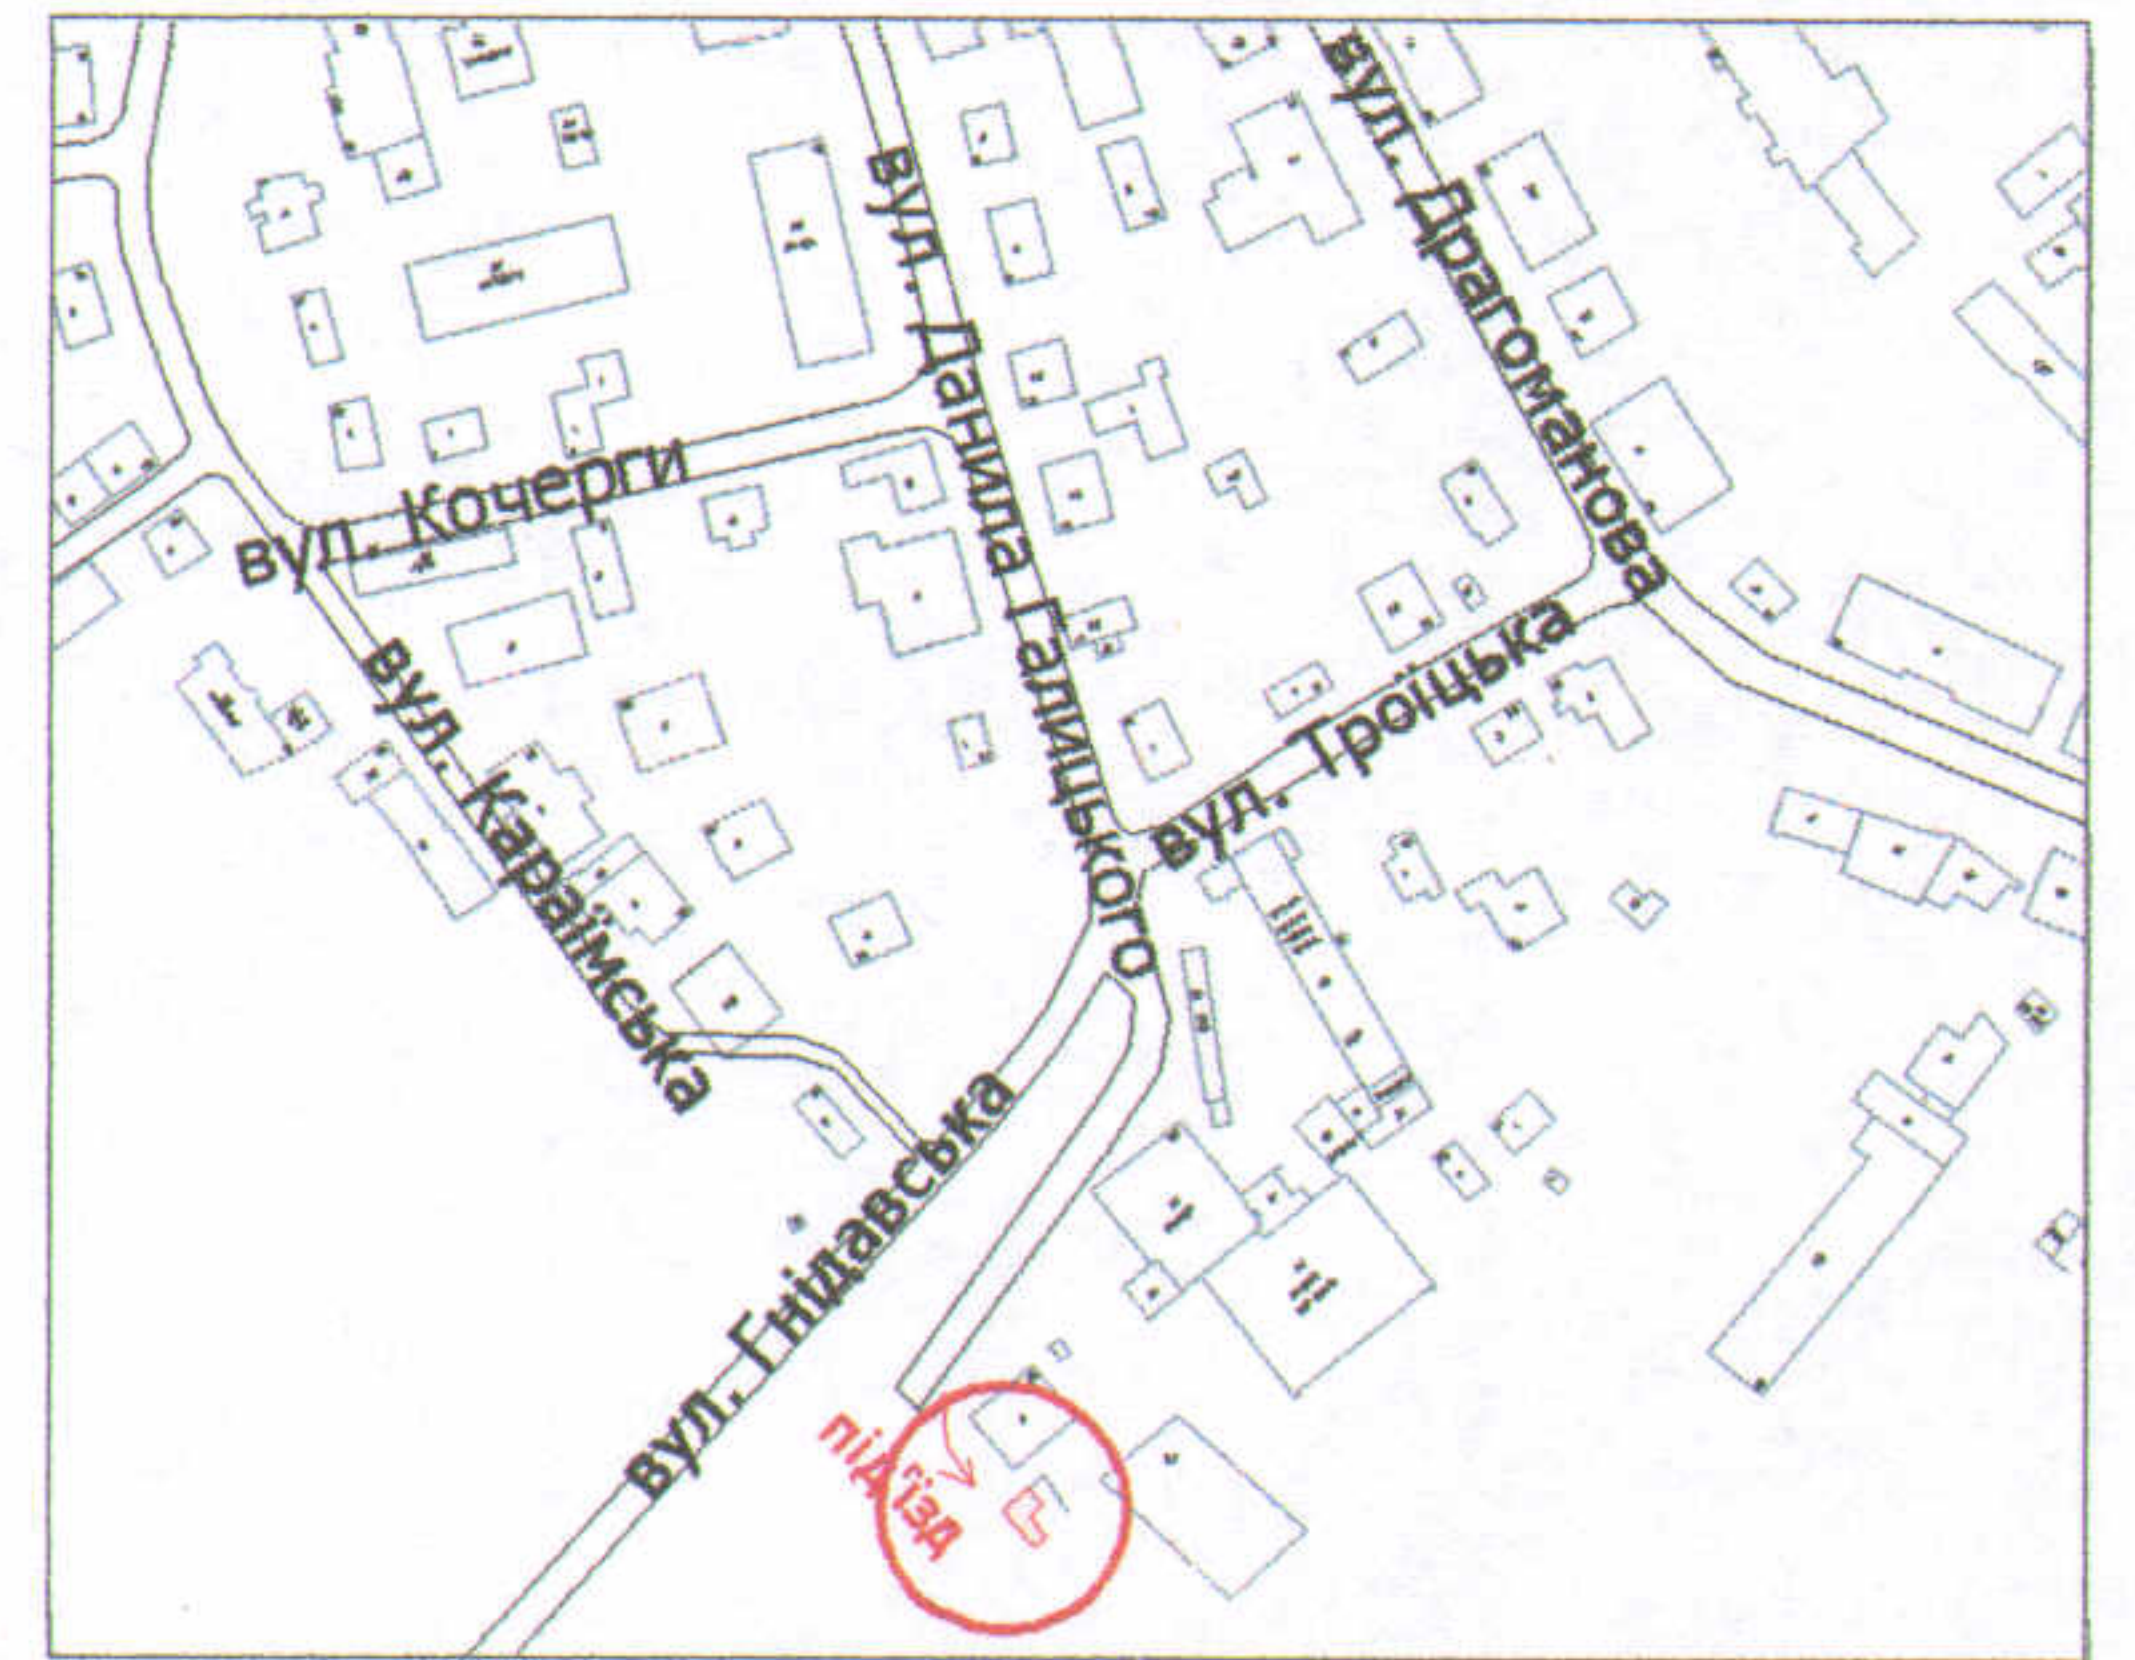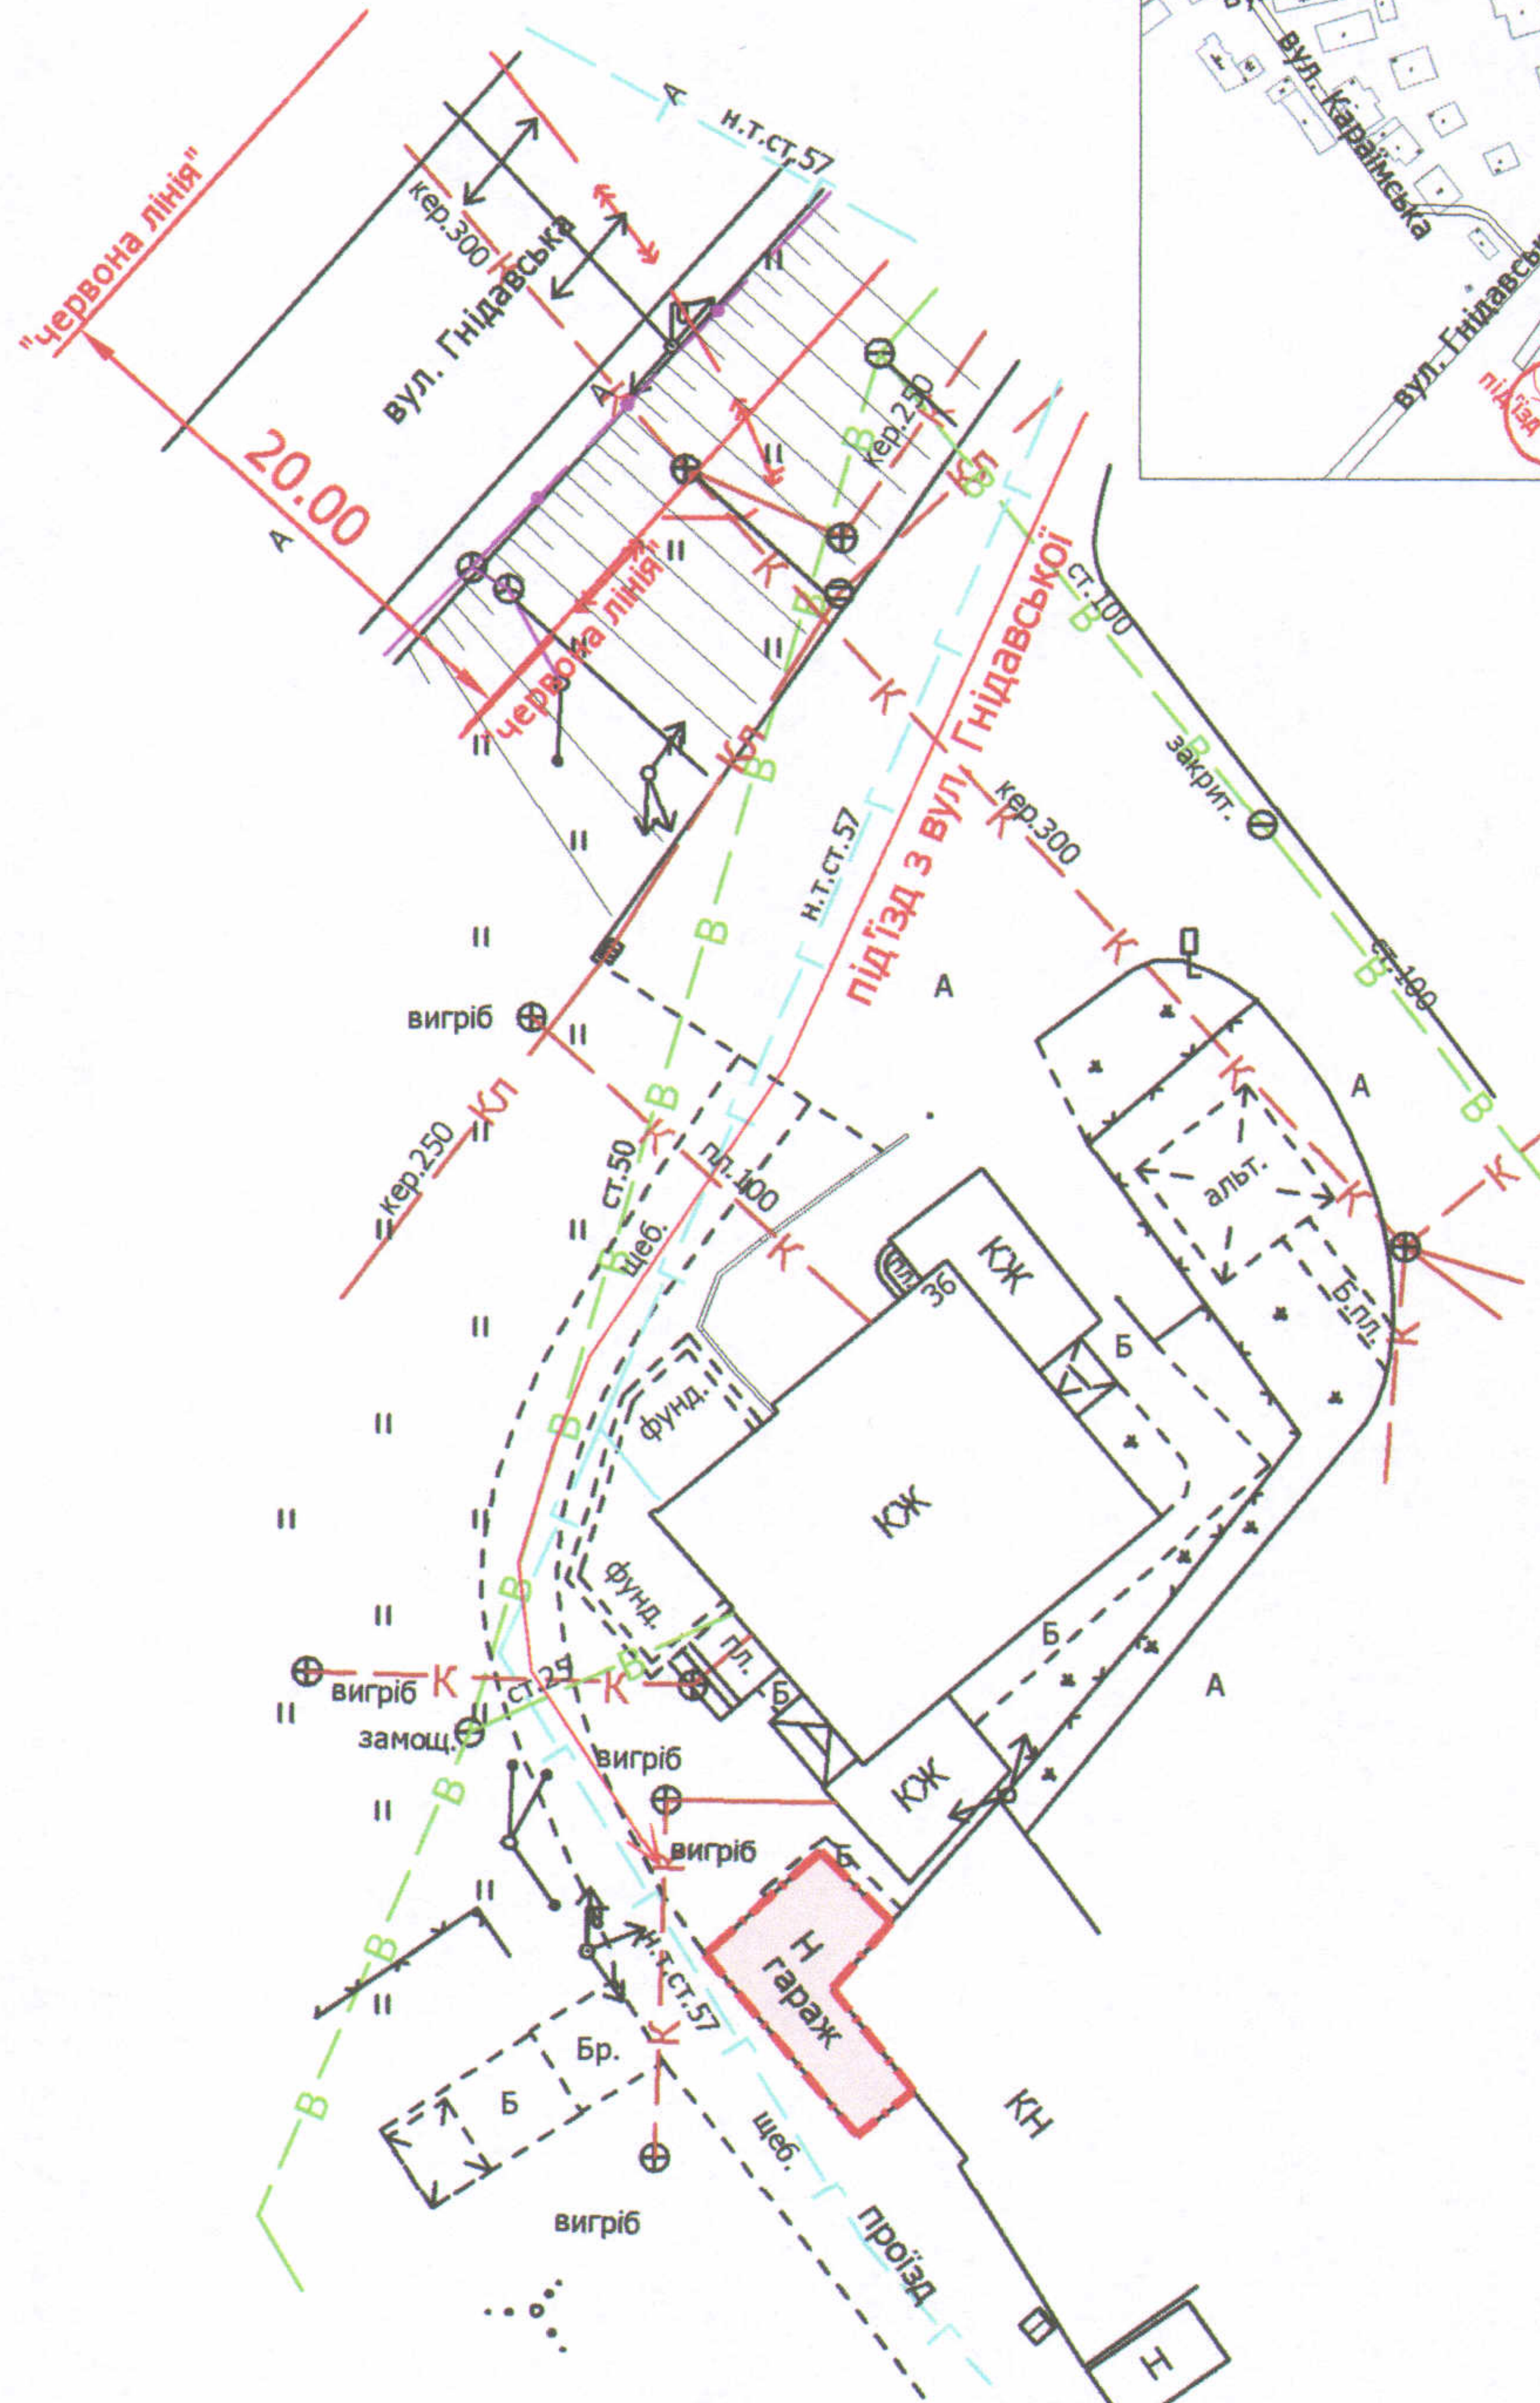

УМОВНІ ПОЗНАЧЕННЯ

0,01 га — земельна ділянка, що планується до відведення в оренду для будівництва та обслуговування індивідуального гаража

СЕКРЕТАР МІСЬКОЇ РАДИ

Григорій ПУСТОВІТ

Директор
Перевірив
Виконав

Завадський В.М.
Завадський В.М.
Кунц О.Ю.

32964244

№ 002215

Масштаб 1: 500

Орієнтовна площа ділянки (га)	3 них	
	у власність	в оренду