



ПЛАН
земельної ділянки

Додаток до рішення міської ради
№ _____ від " " _____ 201__ р.

Адреса: м. Луцьк, вул. Стефаніка, 3-а

Землекористувач:
КОМУНАЛЬНЕ ПІДПРИЄМСТВО "ЛУЦЬКИЙ
ЦЕНТР ПЕРВИННОЇ МЕДИЧНОЇ ДОПОМОГИ №3"

Ситуаційний план

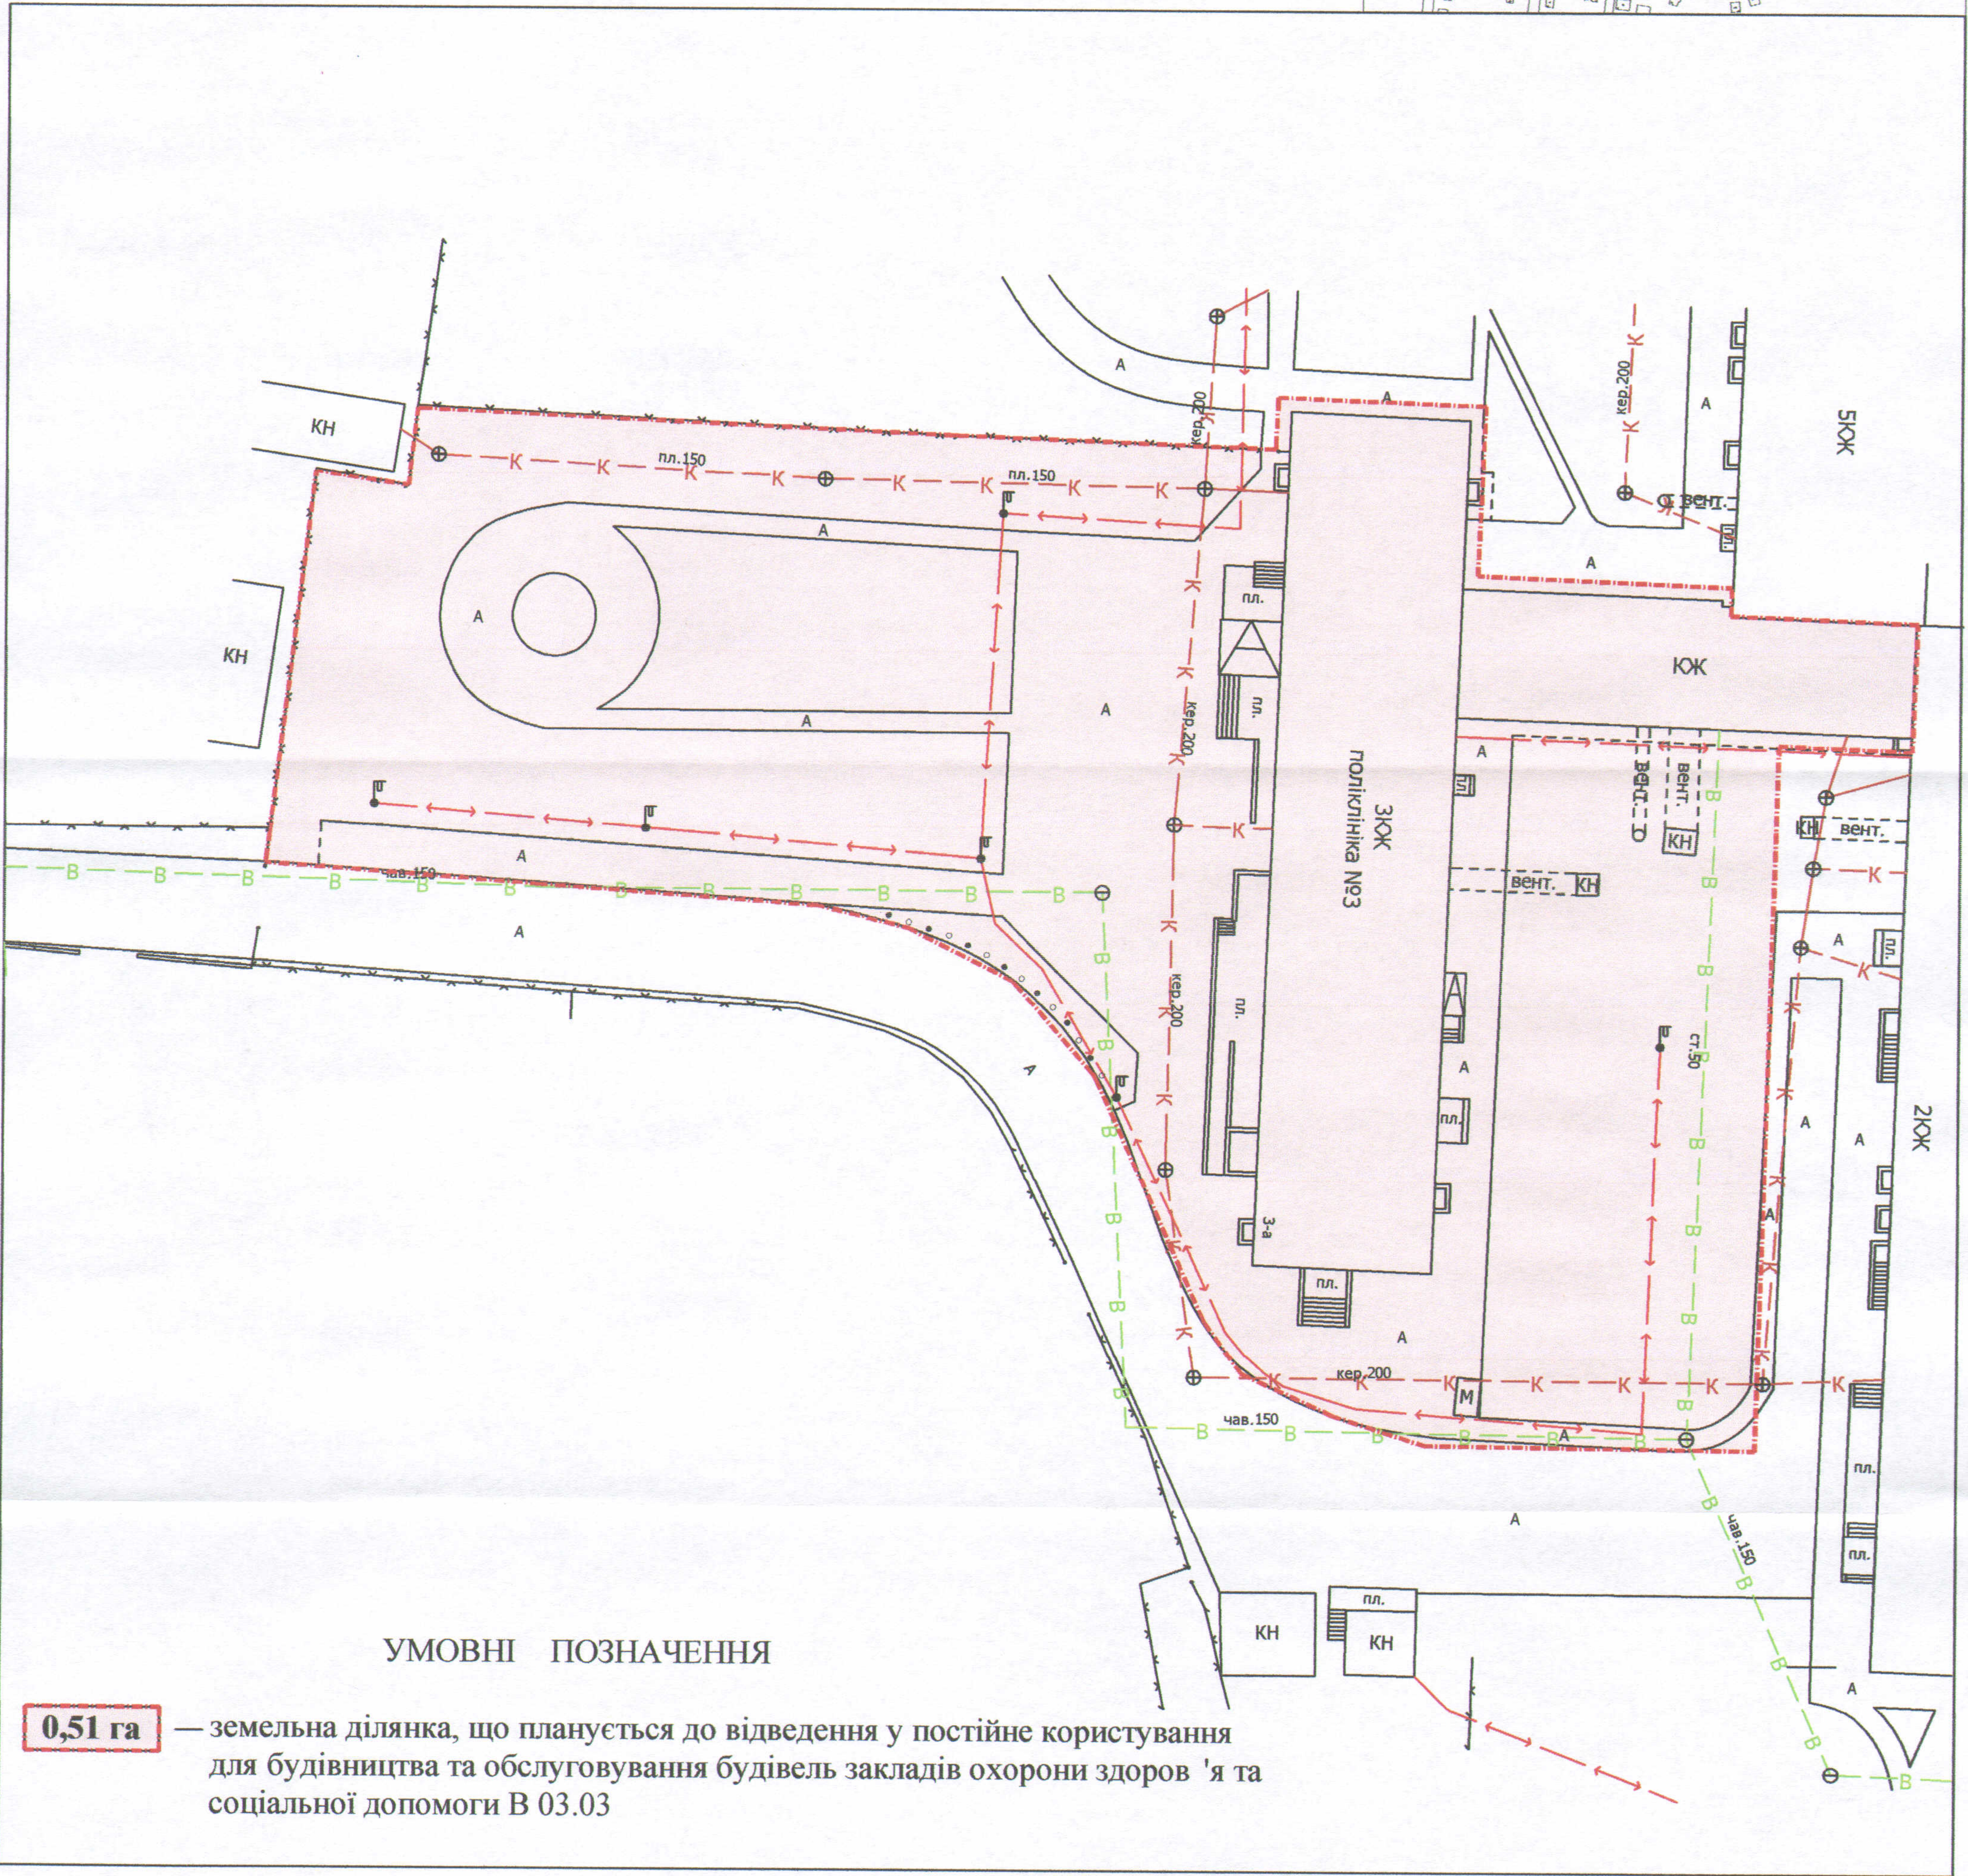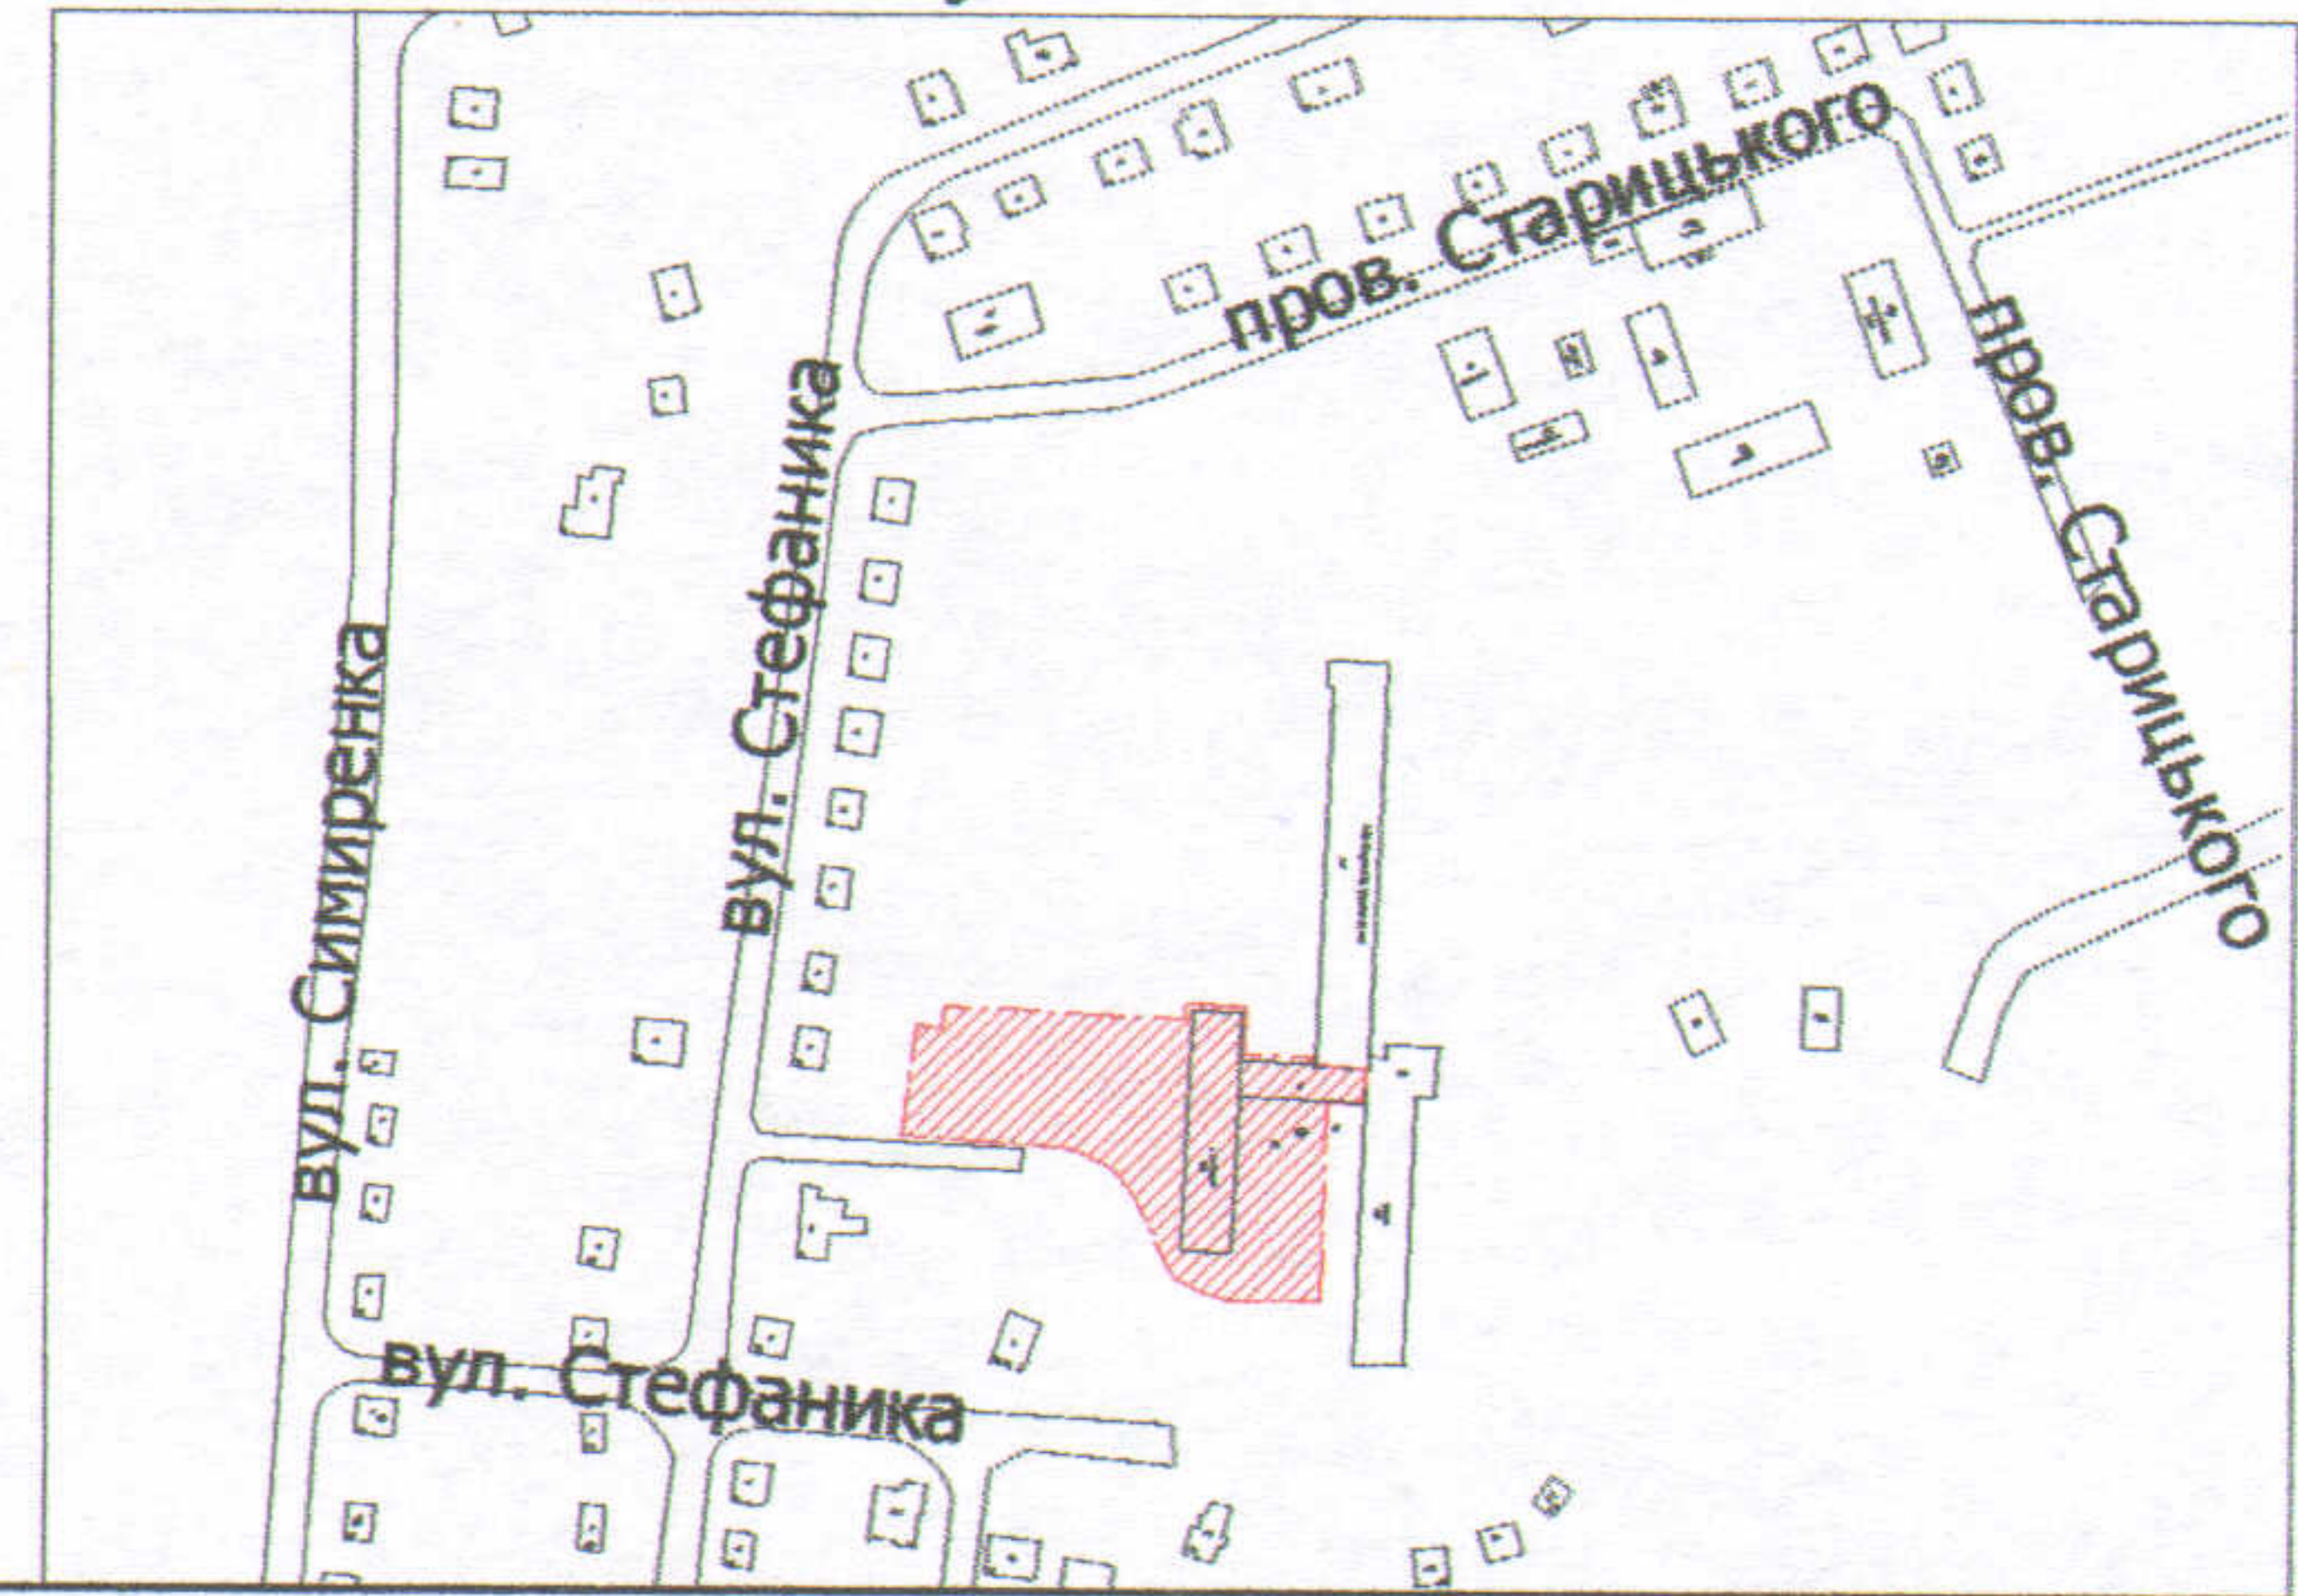

УМОВНІ ПОЗНАЧЕННЯ

0,51 га — земельна ділянка, що планується до відведення у постійне користування для будівництва та обслуговування будівель закладів охорони здоров'я та соціальної допомоги В 03.03

СЕКРЕТАР МІСЬКОЇ РАДИ _____ Григорій ПУСТОВІТ

Директор	<i>[Підпис]</i>	Завадський В.М.
Перевірів	<i>[Підпис]</i>	Завадський В.М.
Виконав	<i>[Підпис]</i>	Сілюк О.П.

ПІП "Луцькземресурс"

Масштаб 1: 500		
Орієнтовна площа ділянки (га)	3 них	
	у власність	в оренду
0,51	-	-