

ПЛАН  
земельної ділянки

Адреса: м. Луцьк, пр-т Відродження



Землекористувач:

Комунальне підприємство

"Парки та сквери м. Луцька"

Додаток до рішення міської ради  
№ \_\_\_\_\_ від "\_\_\_" \_\_\_\_\_ 201\_\_ р.

Ситуаційний план

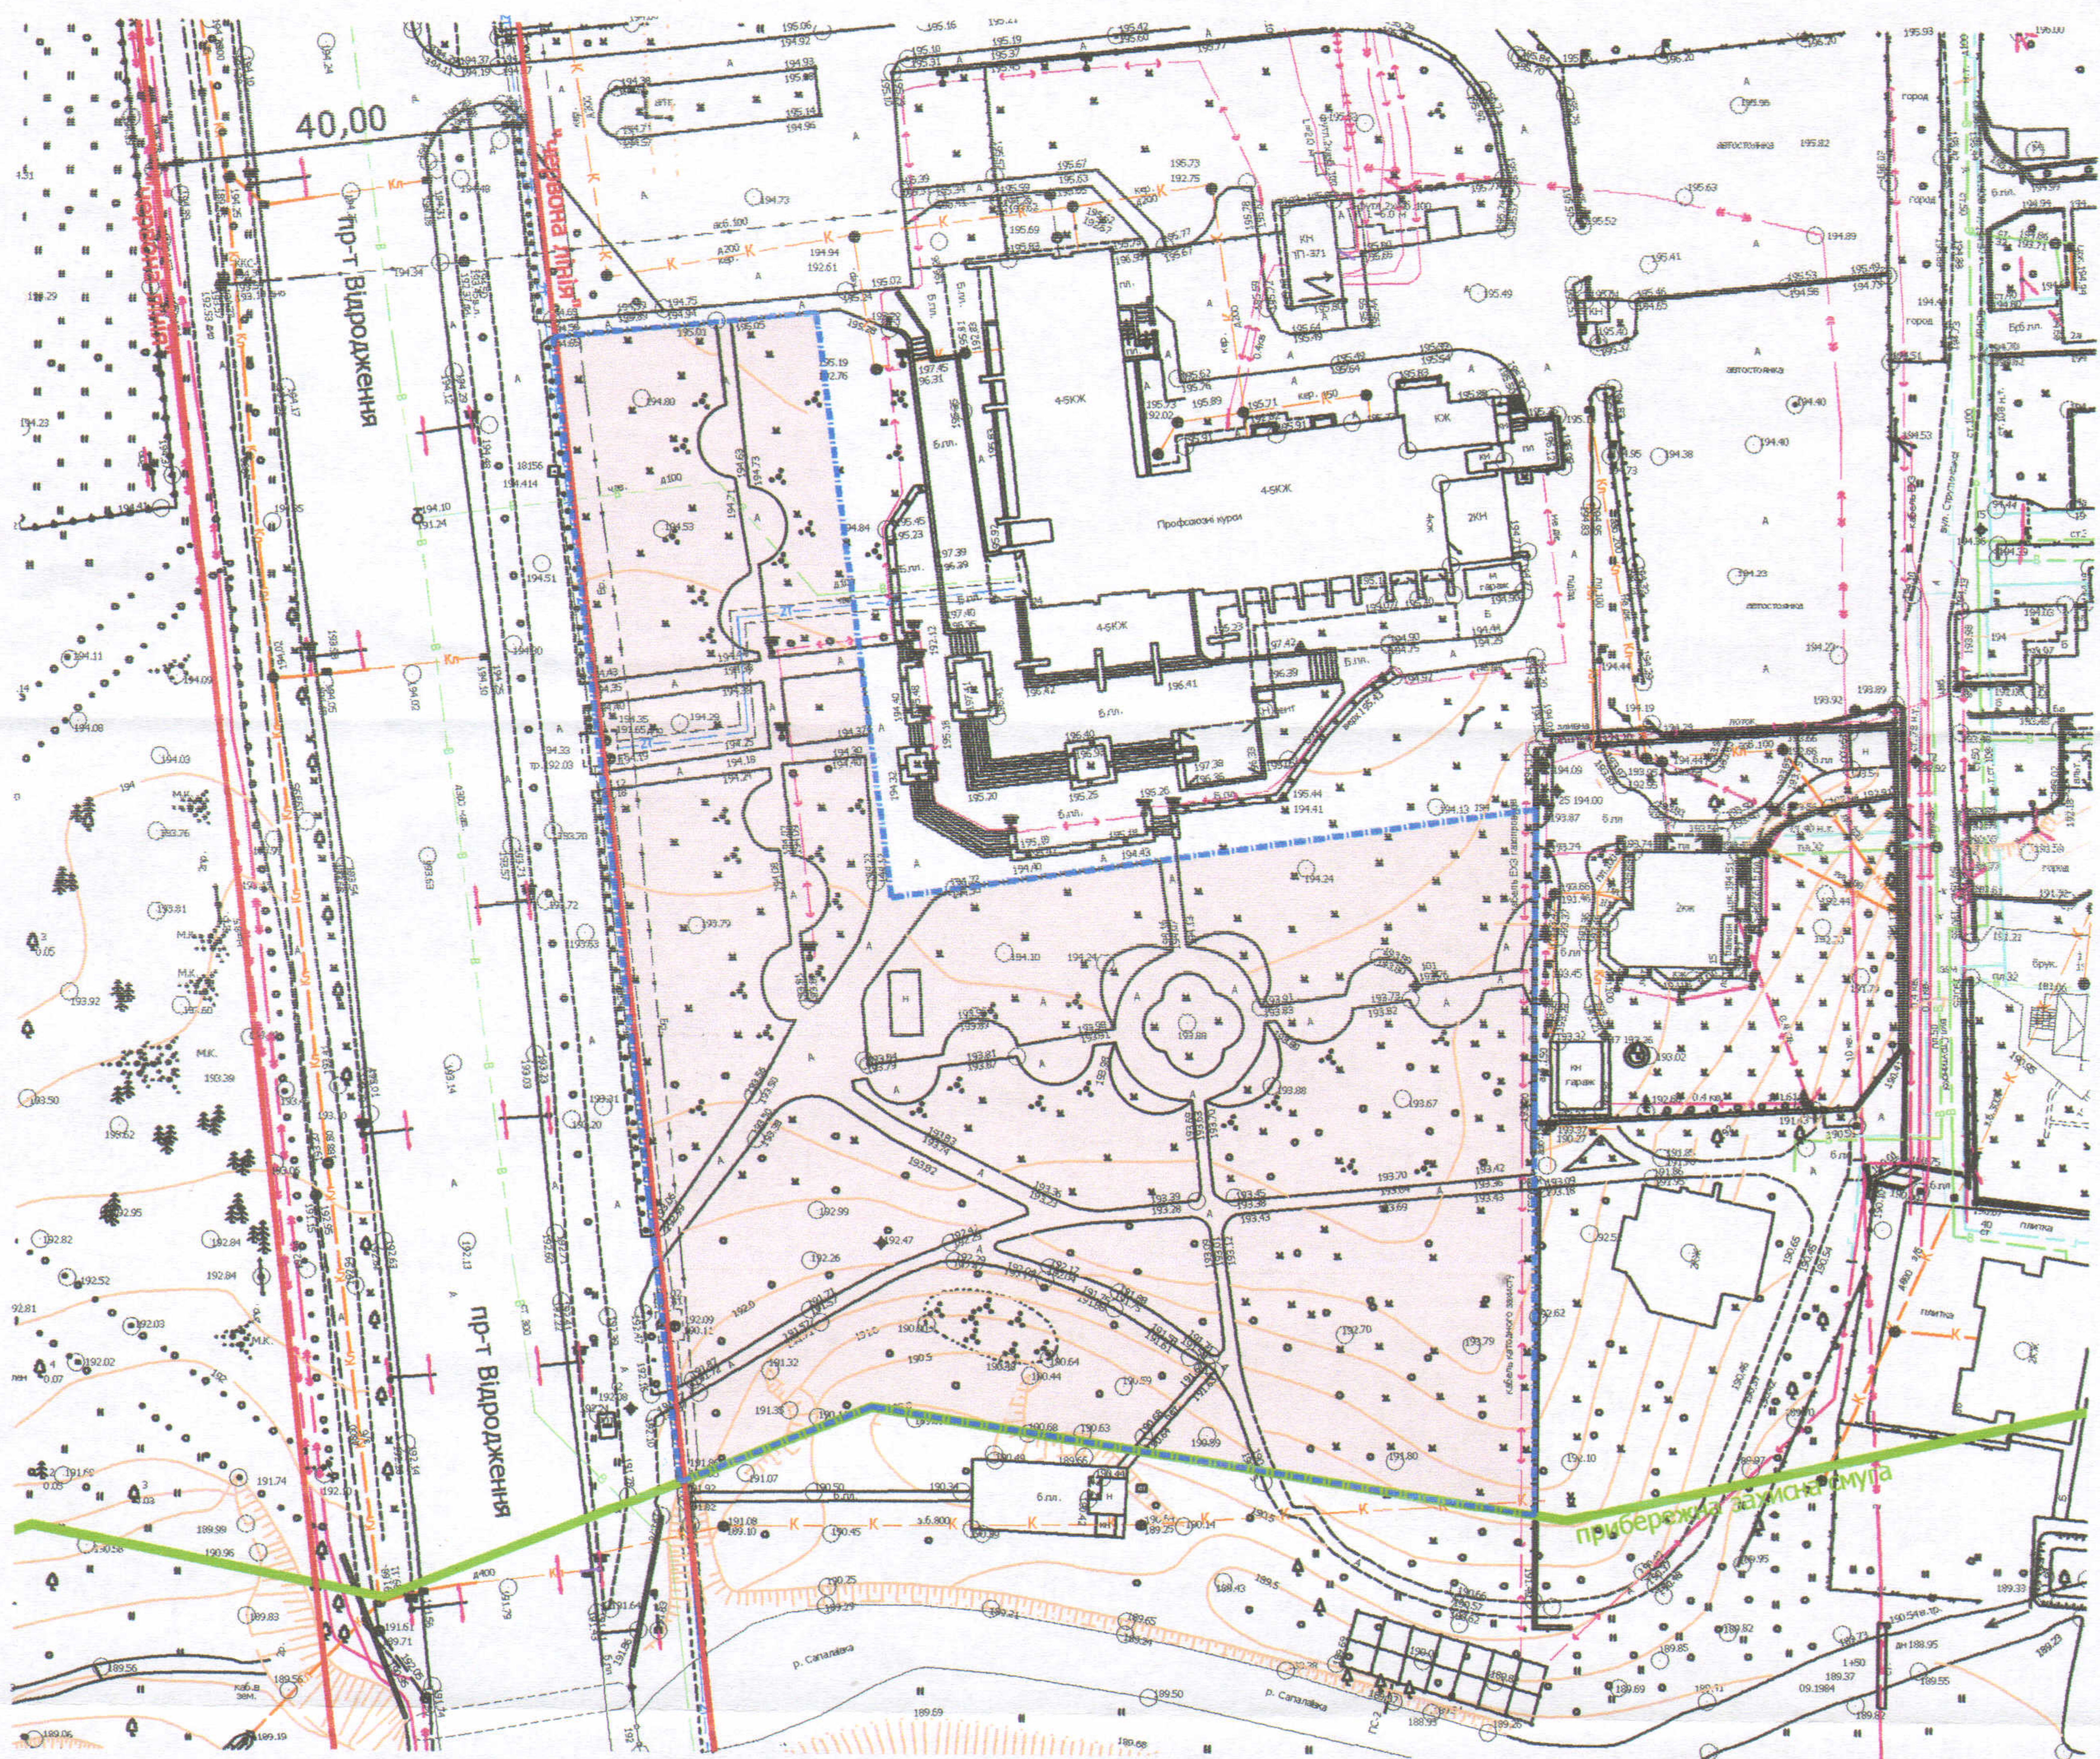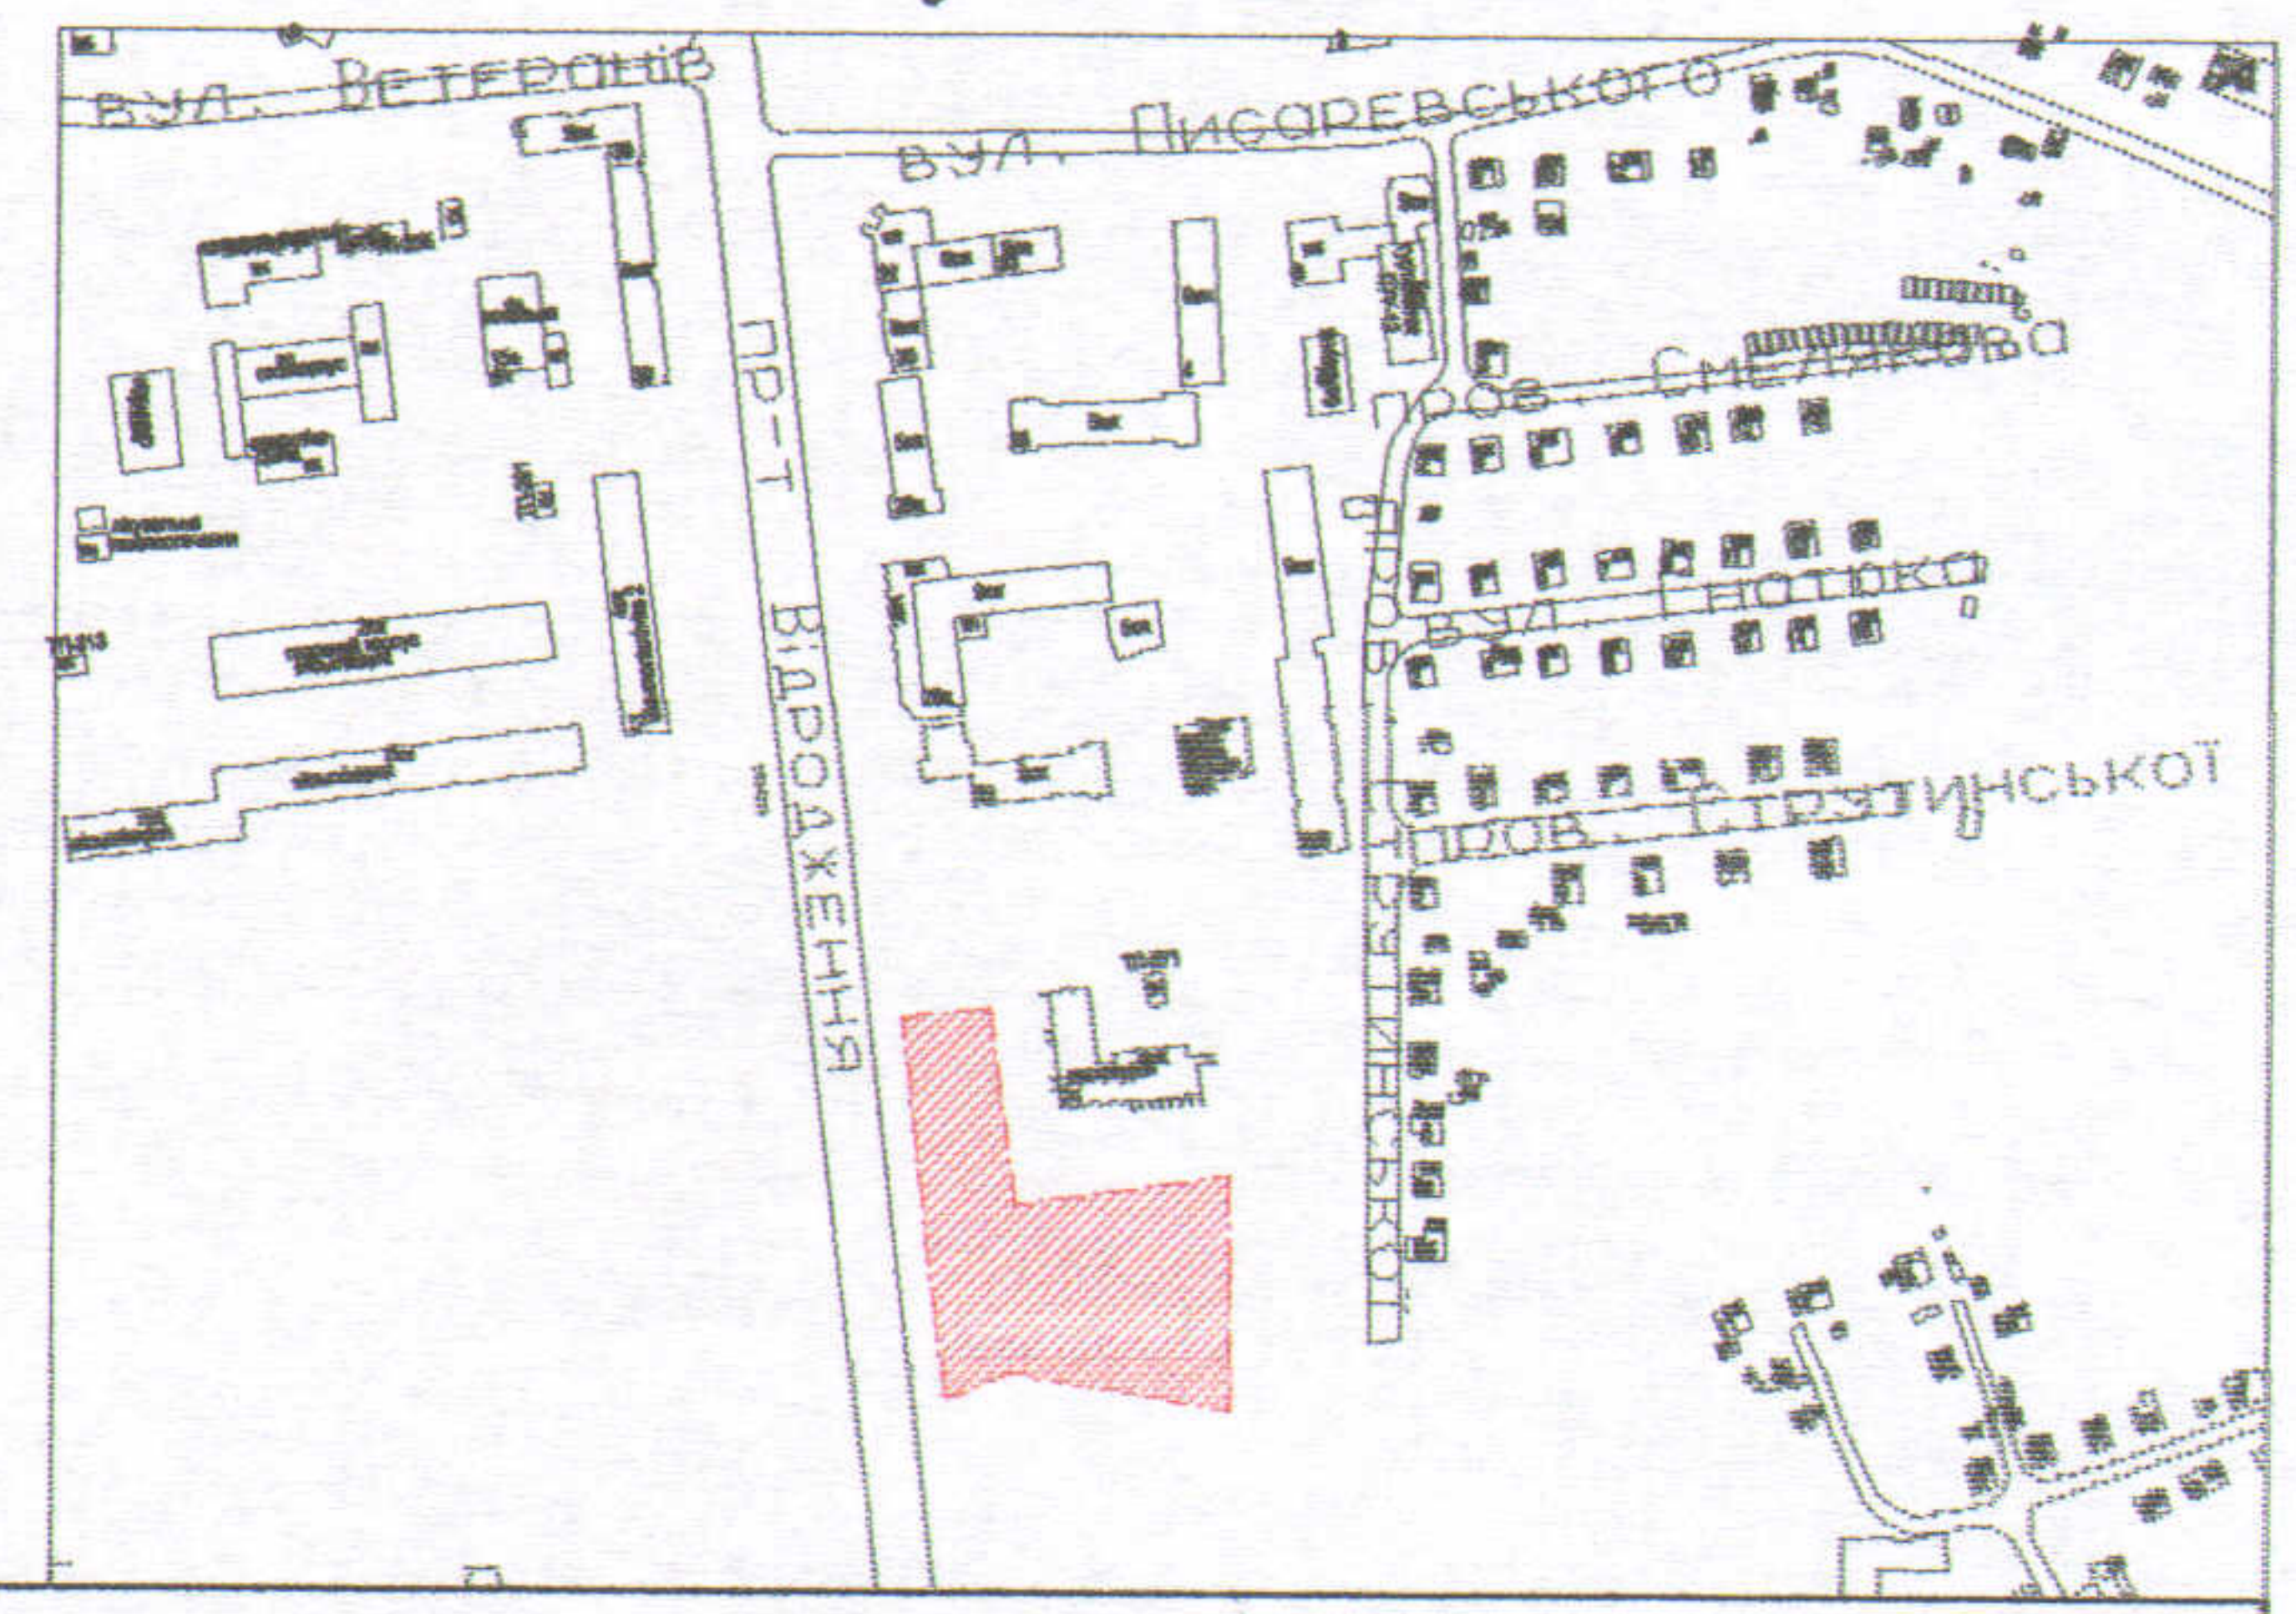

УМОВНІ ПОЗНАЧЕННЯ

**0,77 га** — земельна ділянка, що планується до відведення в постійне користування для влаштування та обслуговування скверу

СЕКРЕТАР МІСЬКОЇ РАДИ \_\_\_\_\_ Григорій ПУСТОВІТ

Масштаб 1:1000