
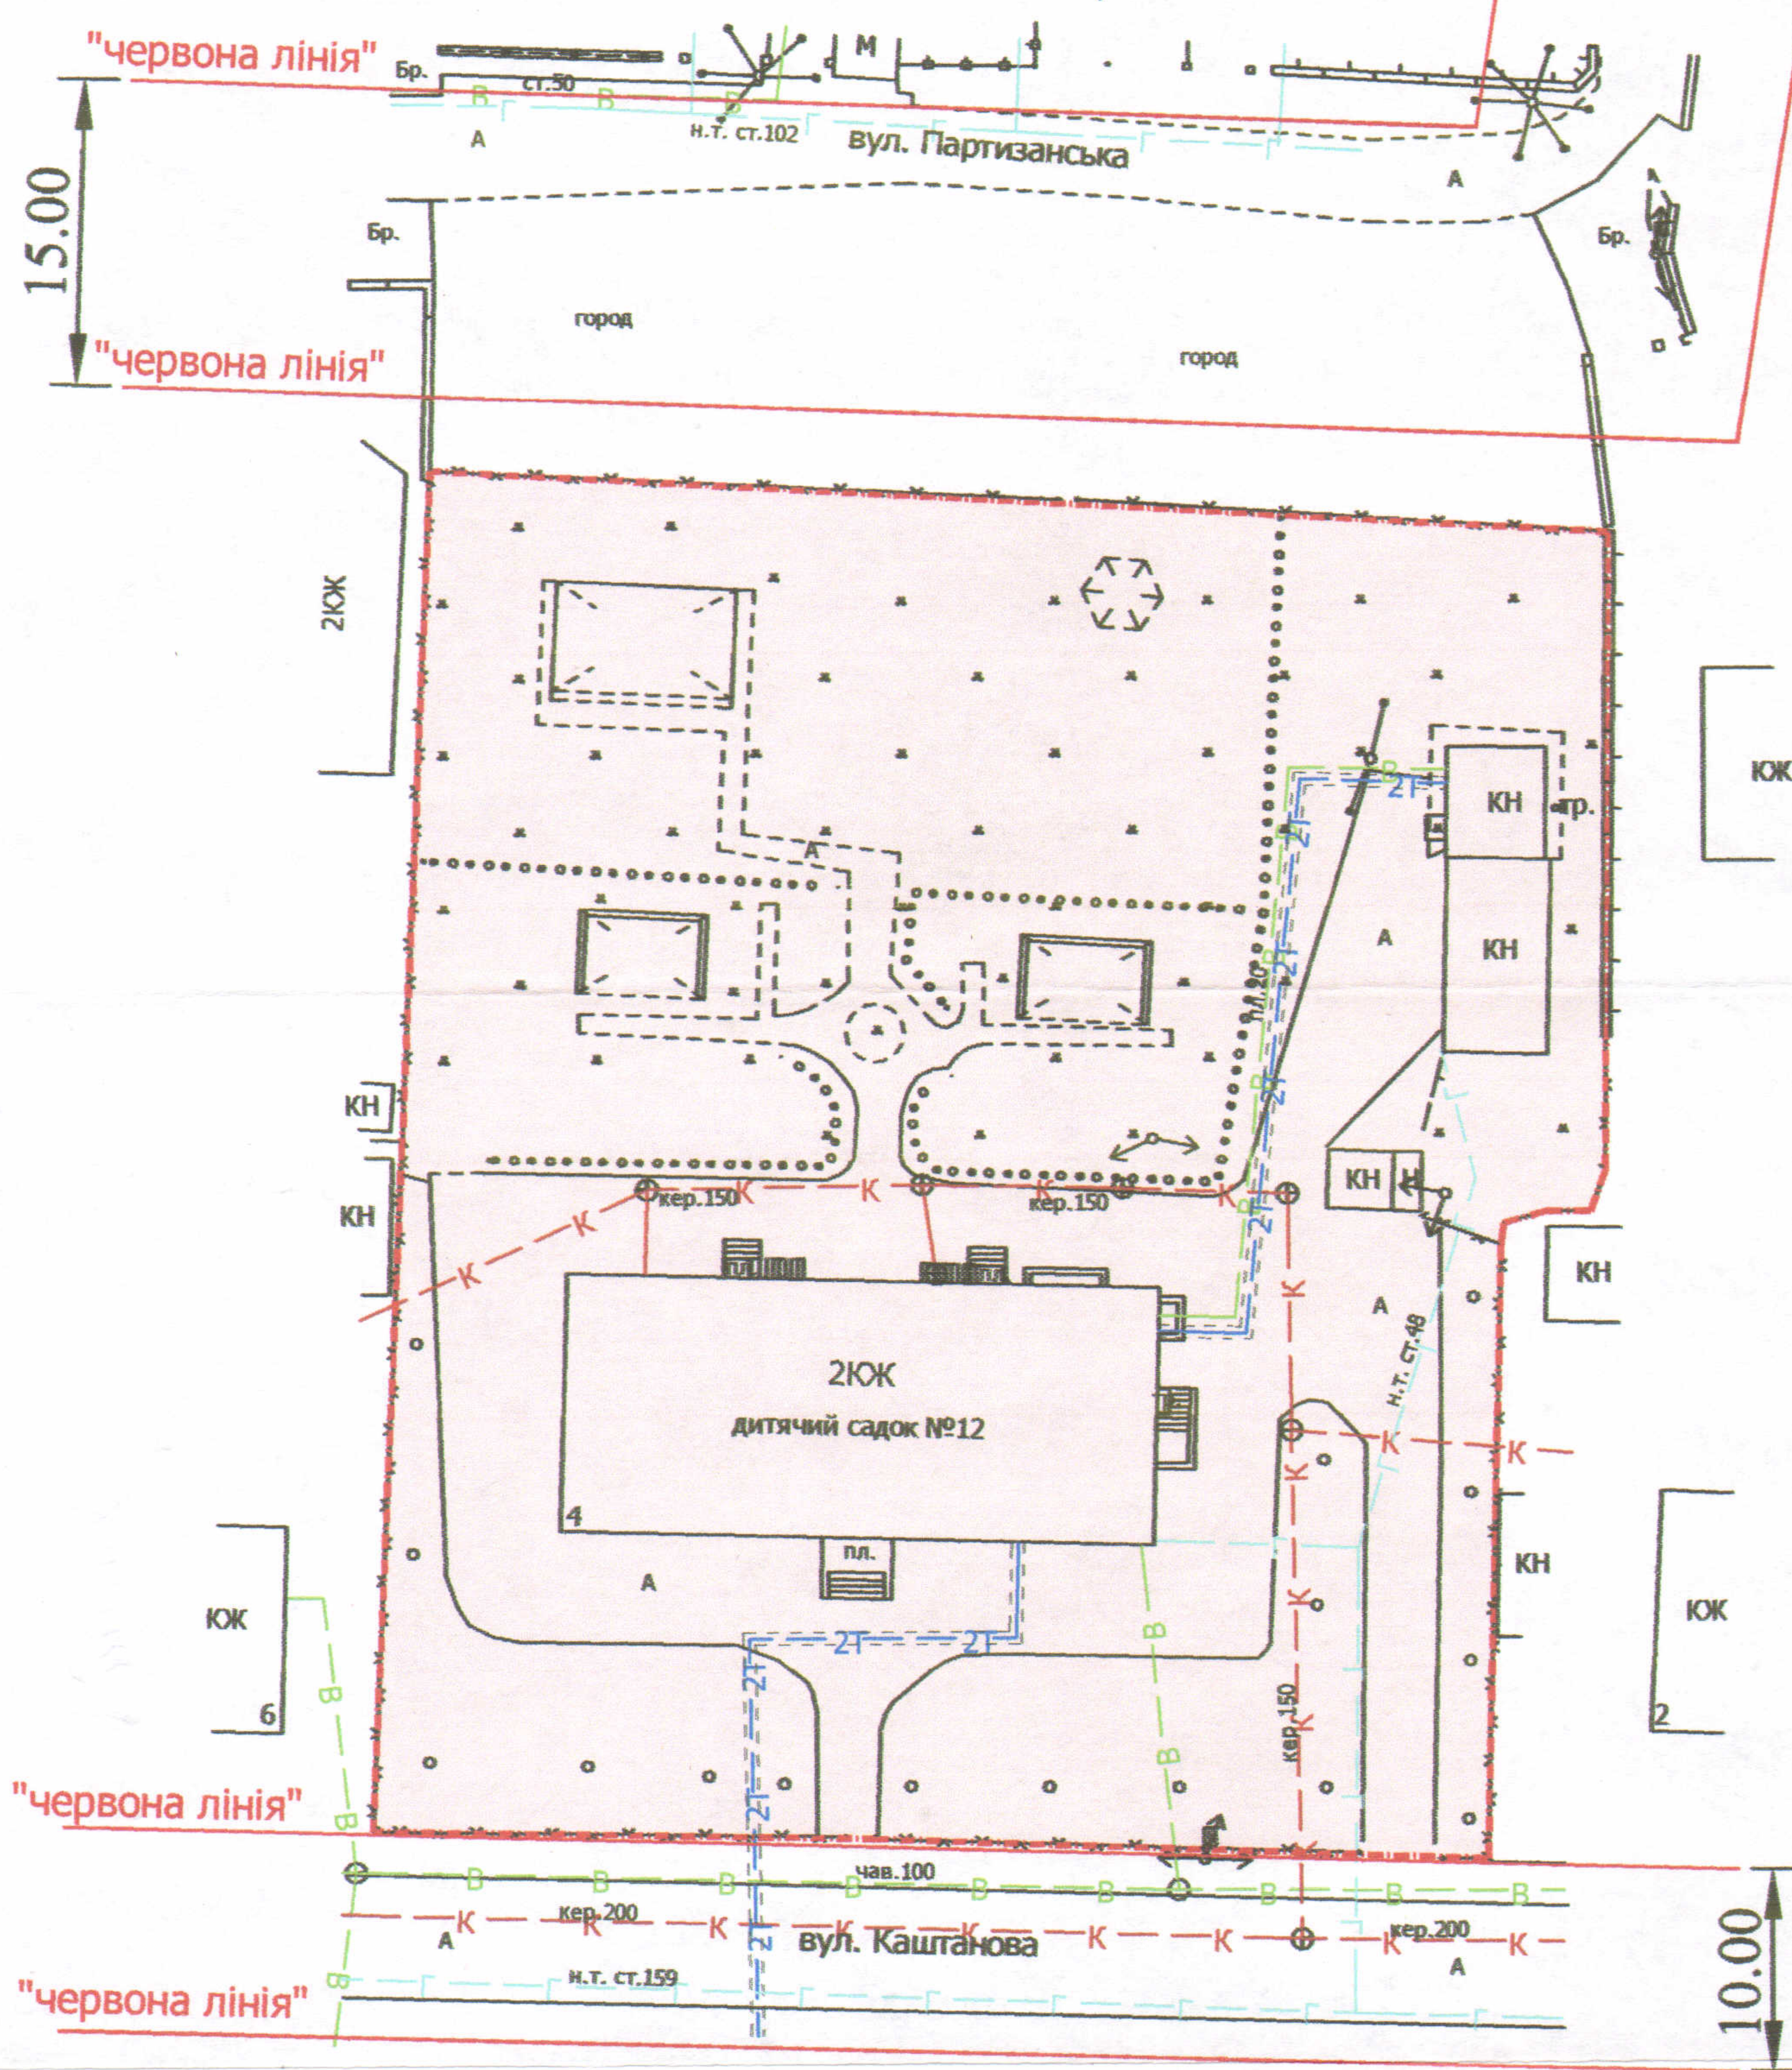


Ситуаційний план

Адреса: м. Луцьк, вул. Каштанова, 4
Землекористувач:
Комунальний заклад "Дошкільний навчальний заклад №12" Луцької міської ради

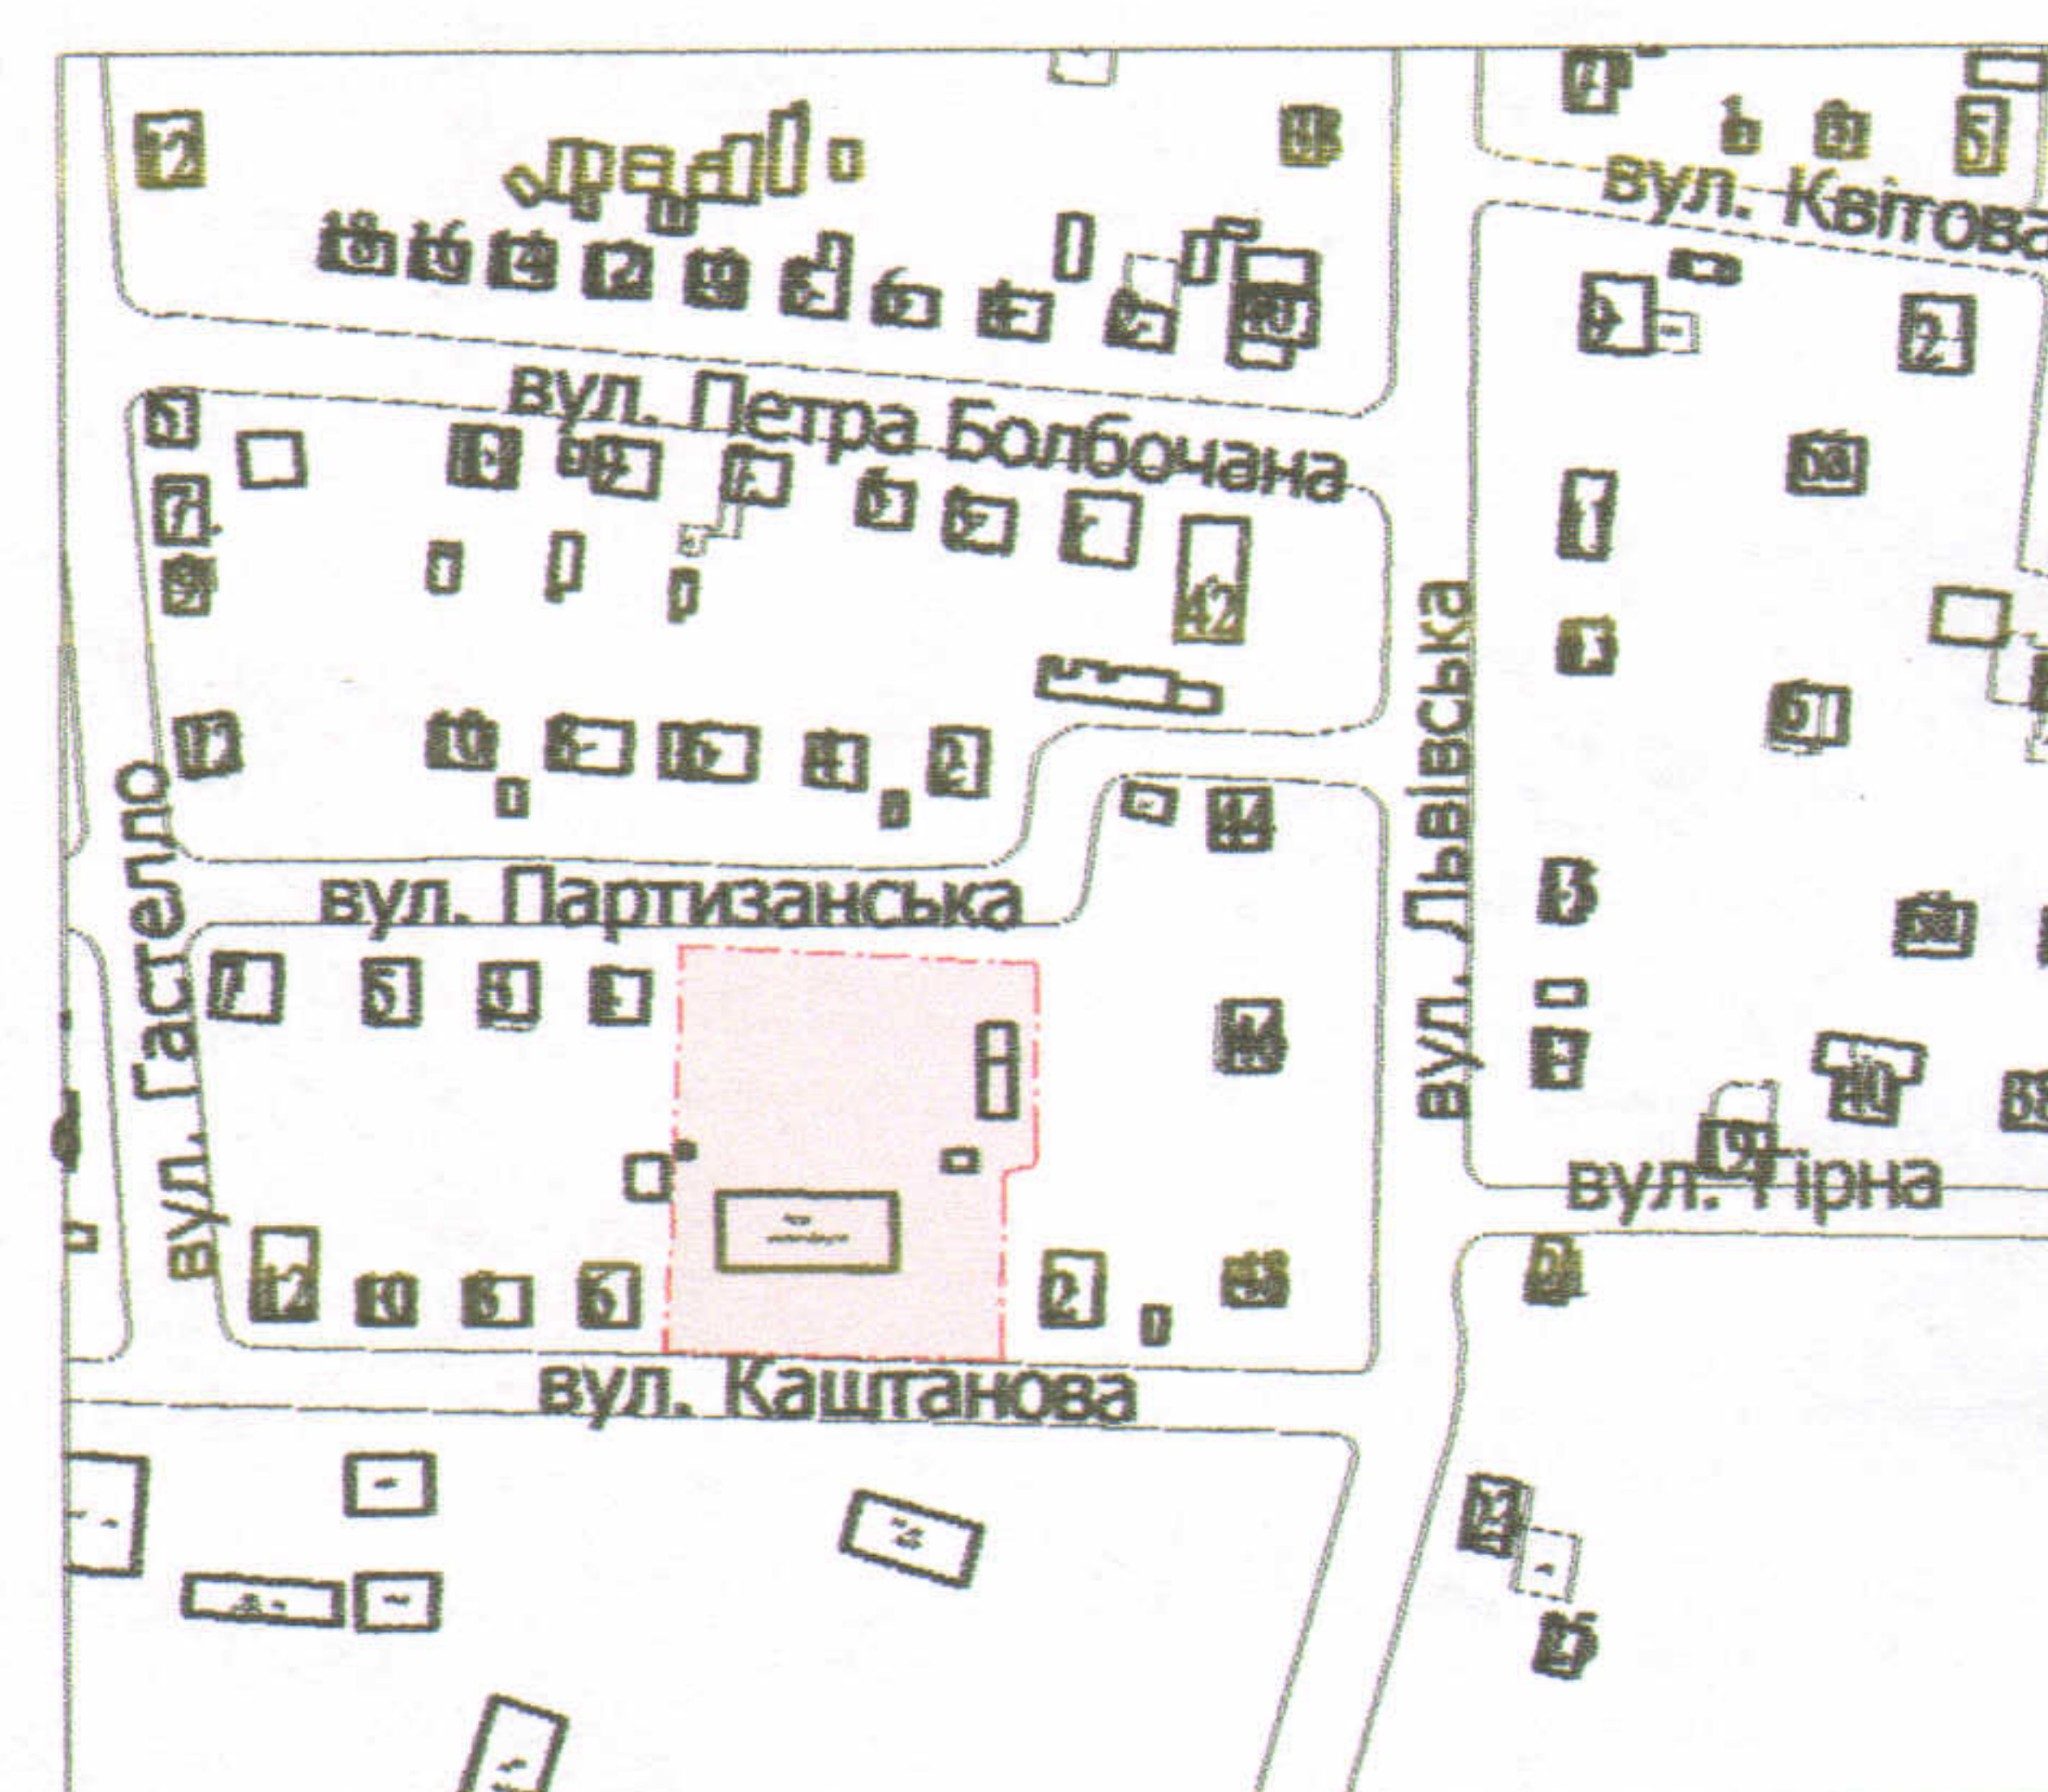

УМОВНІ ПОЗНАЧЕННЯ

0,4 га — земельна ділянка, що планується до відведення в постійне користування для будівництва та обслуговування будівель закладів освіти В 03.02

СЕКРЕТАР МІСЬКОЇ РАДИ

Григорій Пустовіт

Директор	Завадський В.М.	Масштаб 1: 1000	
Перевірив	Завадський В.М.		
Виконав	Куш О.Ю.		
ІП "Луцькземресурс"		Орієнтовна площа ділянки (га)	3 нх
		0,4	у власність
			в оренду
			-
			-