



Кадастровий №: 0710100000:31:053:0018

Адреса: м. Луцьк, вул. Каштанова, 4

Землекористувач:

Комунальний заклад "Дошкільний навчальний заклад №12" Луцької міської ради

Ситуаційний план

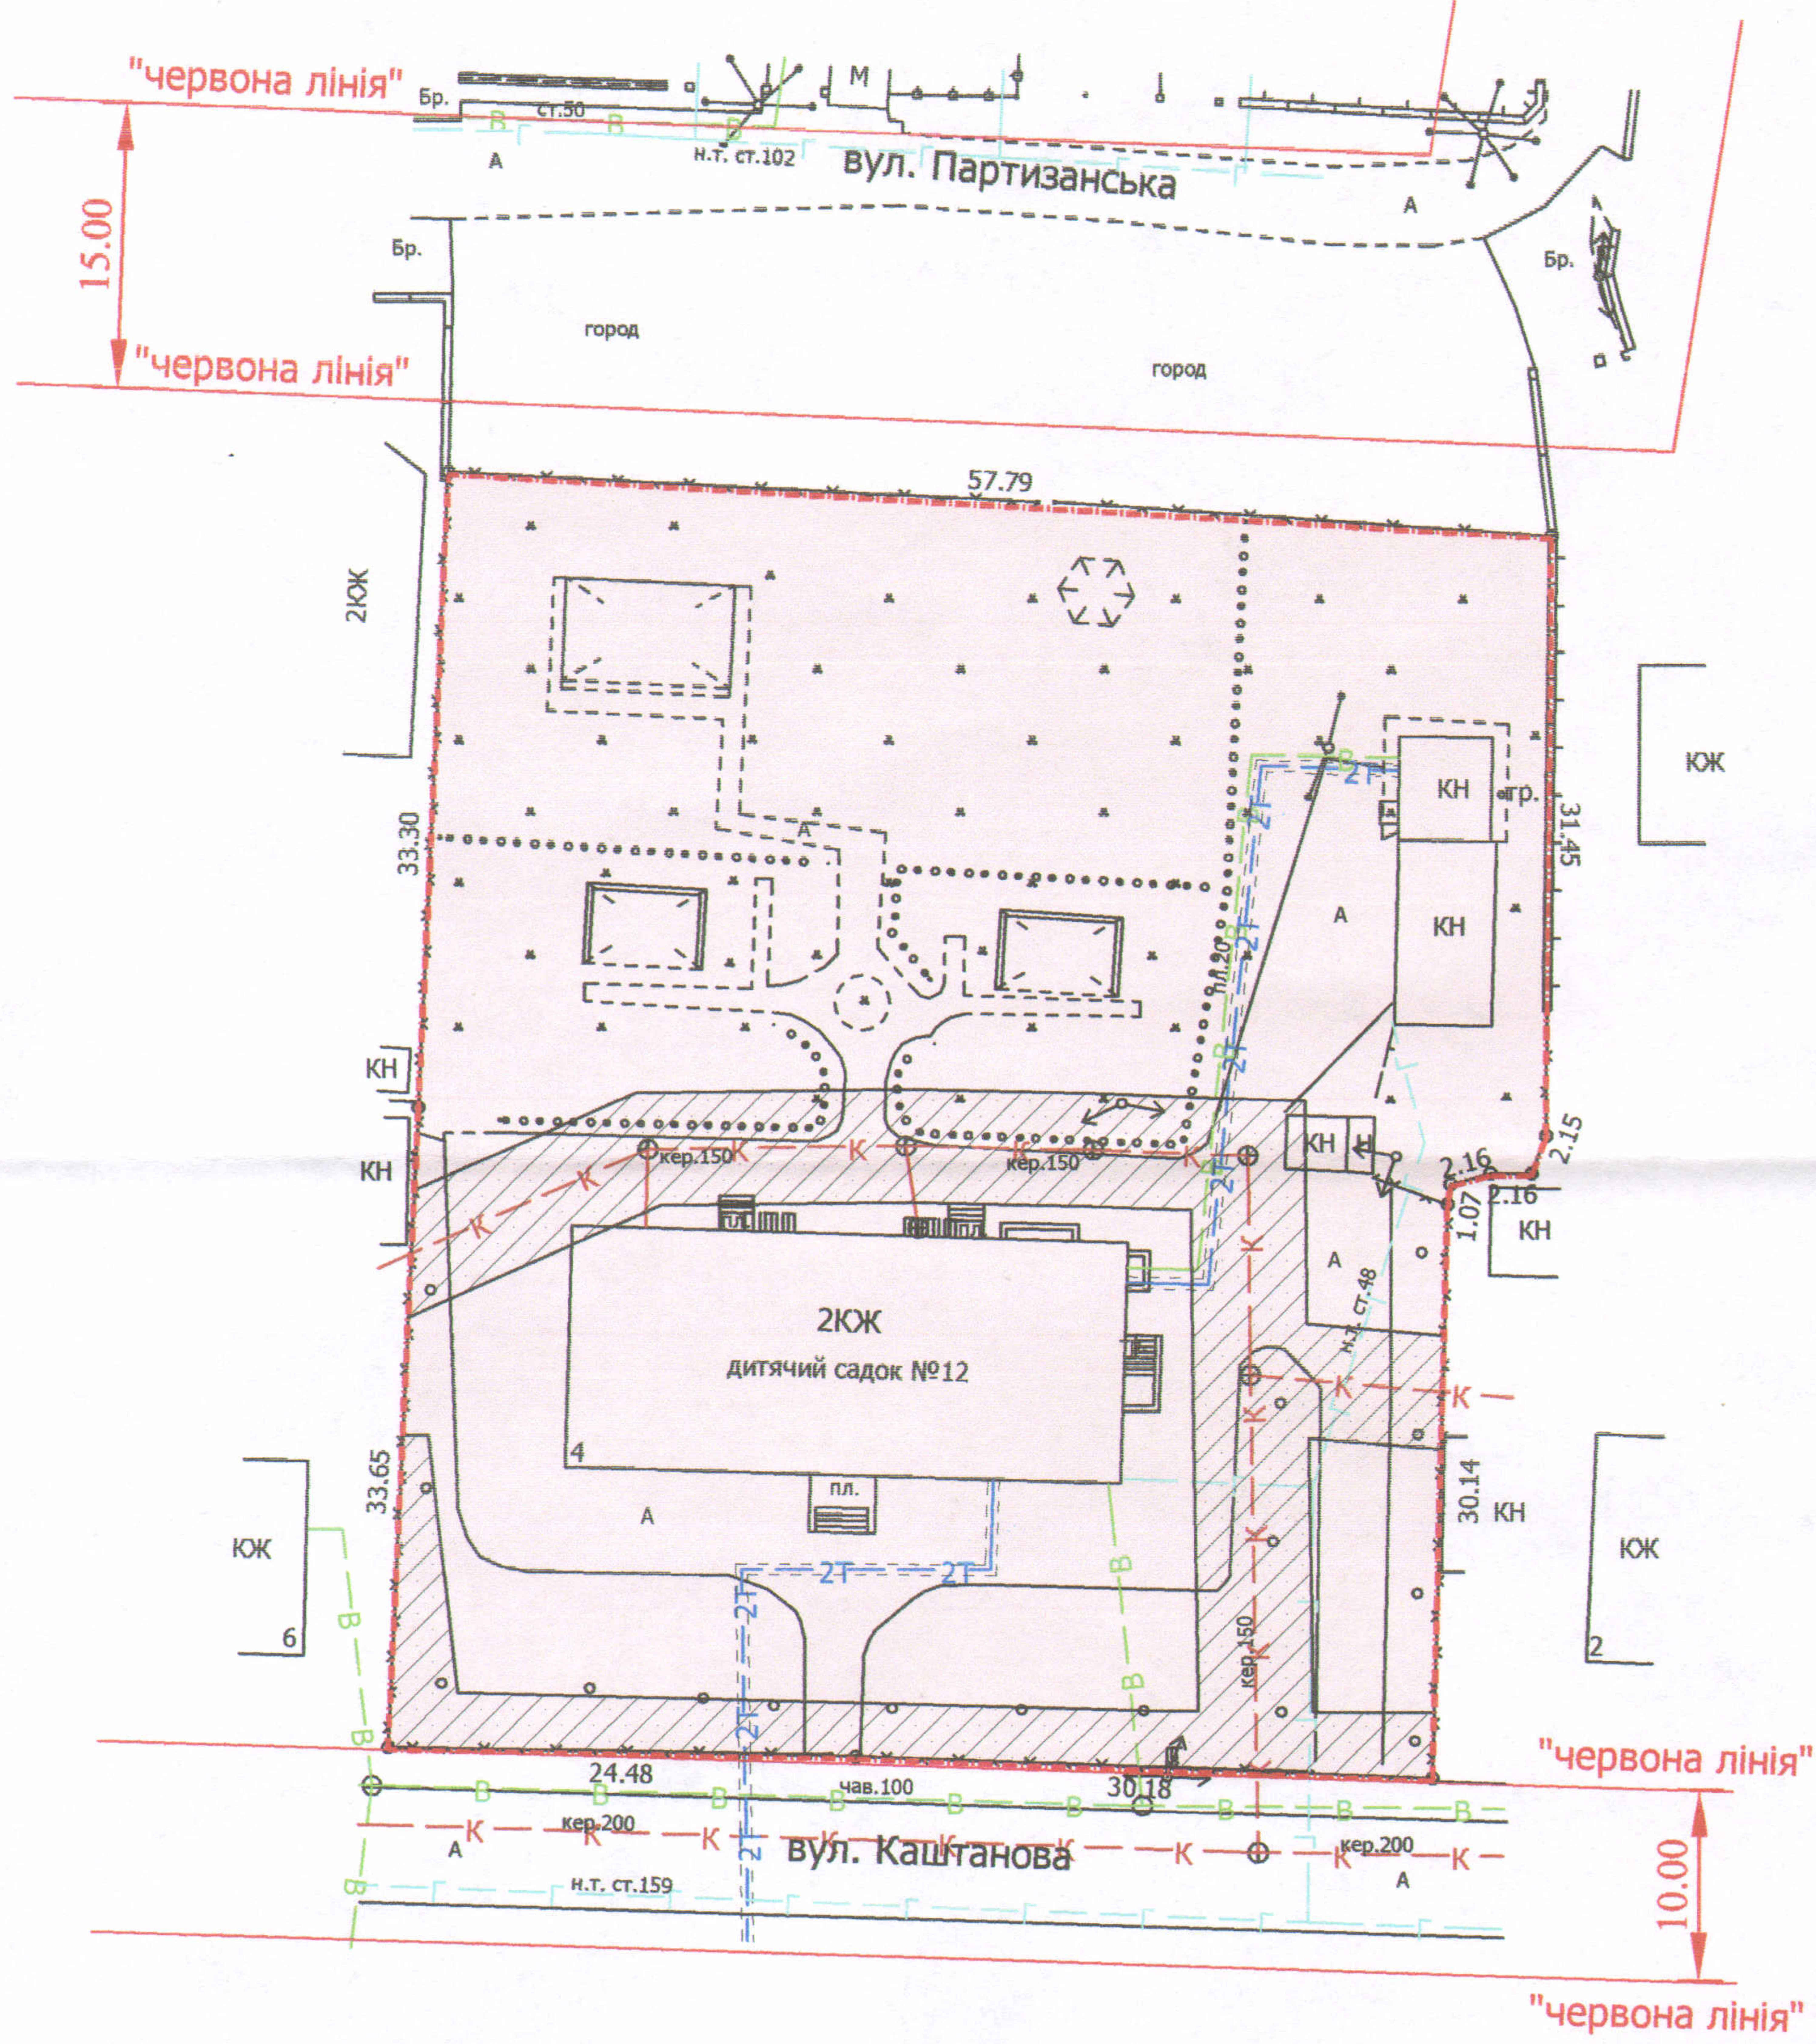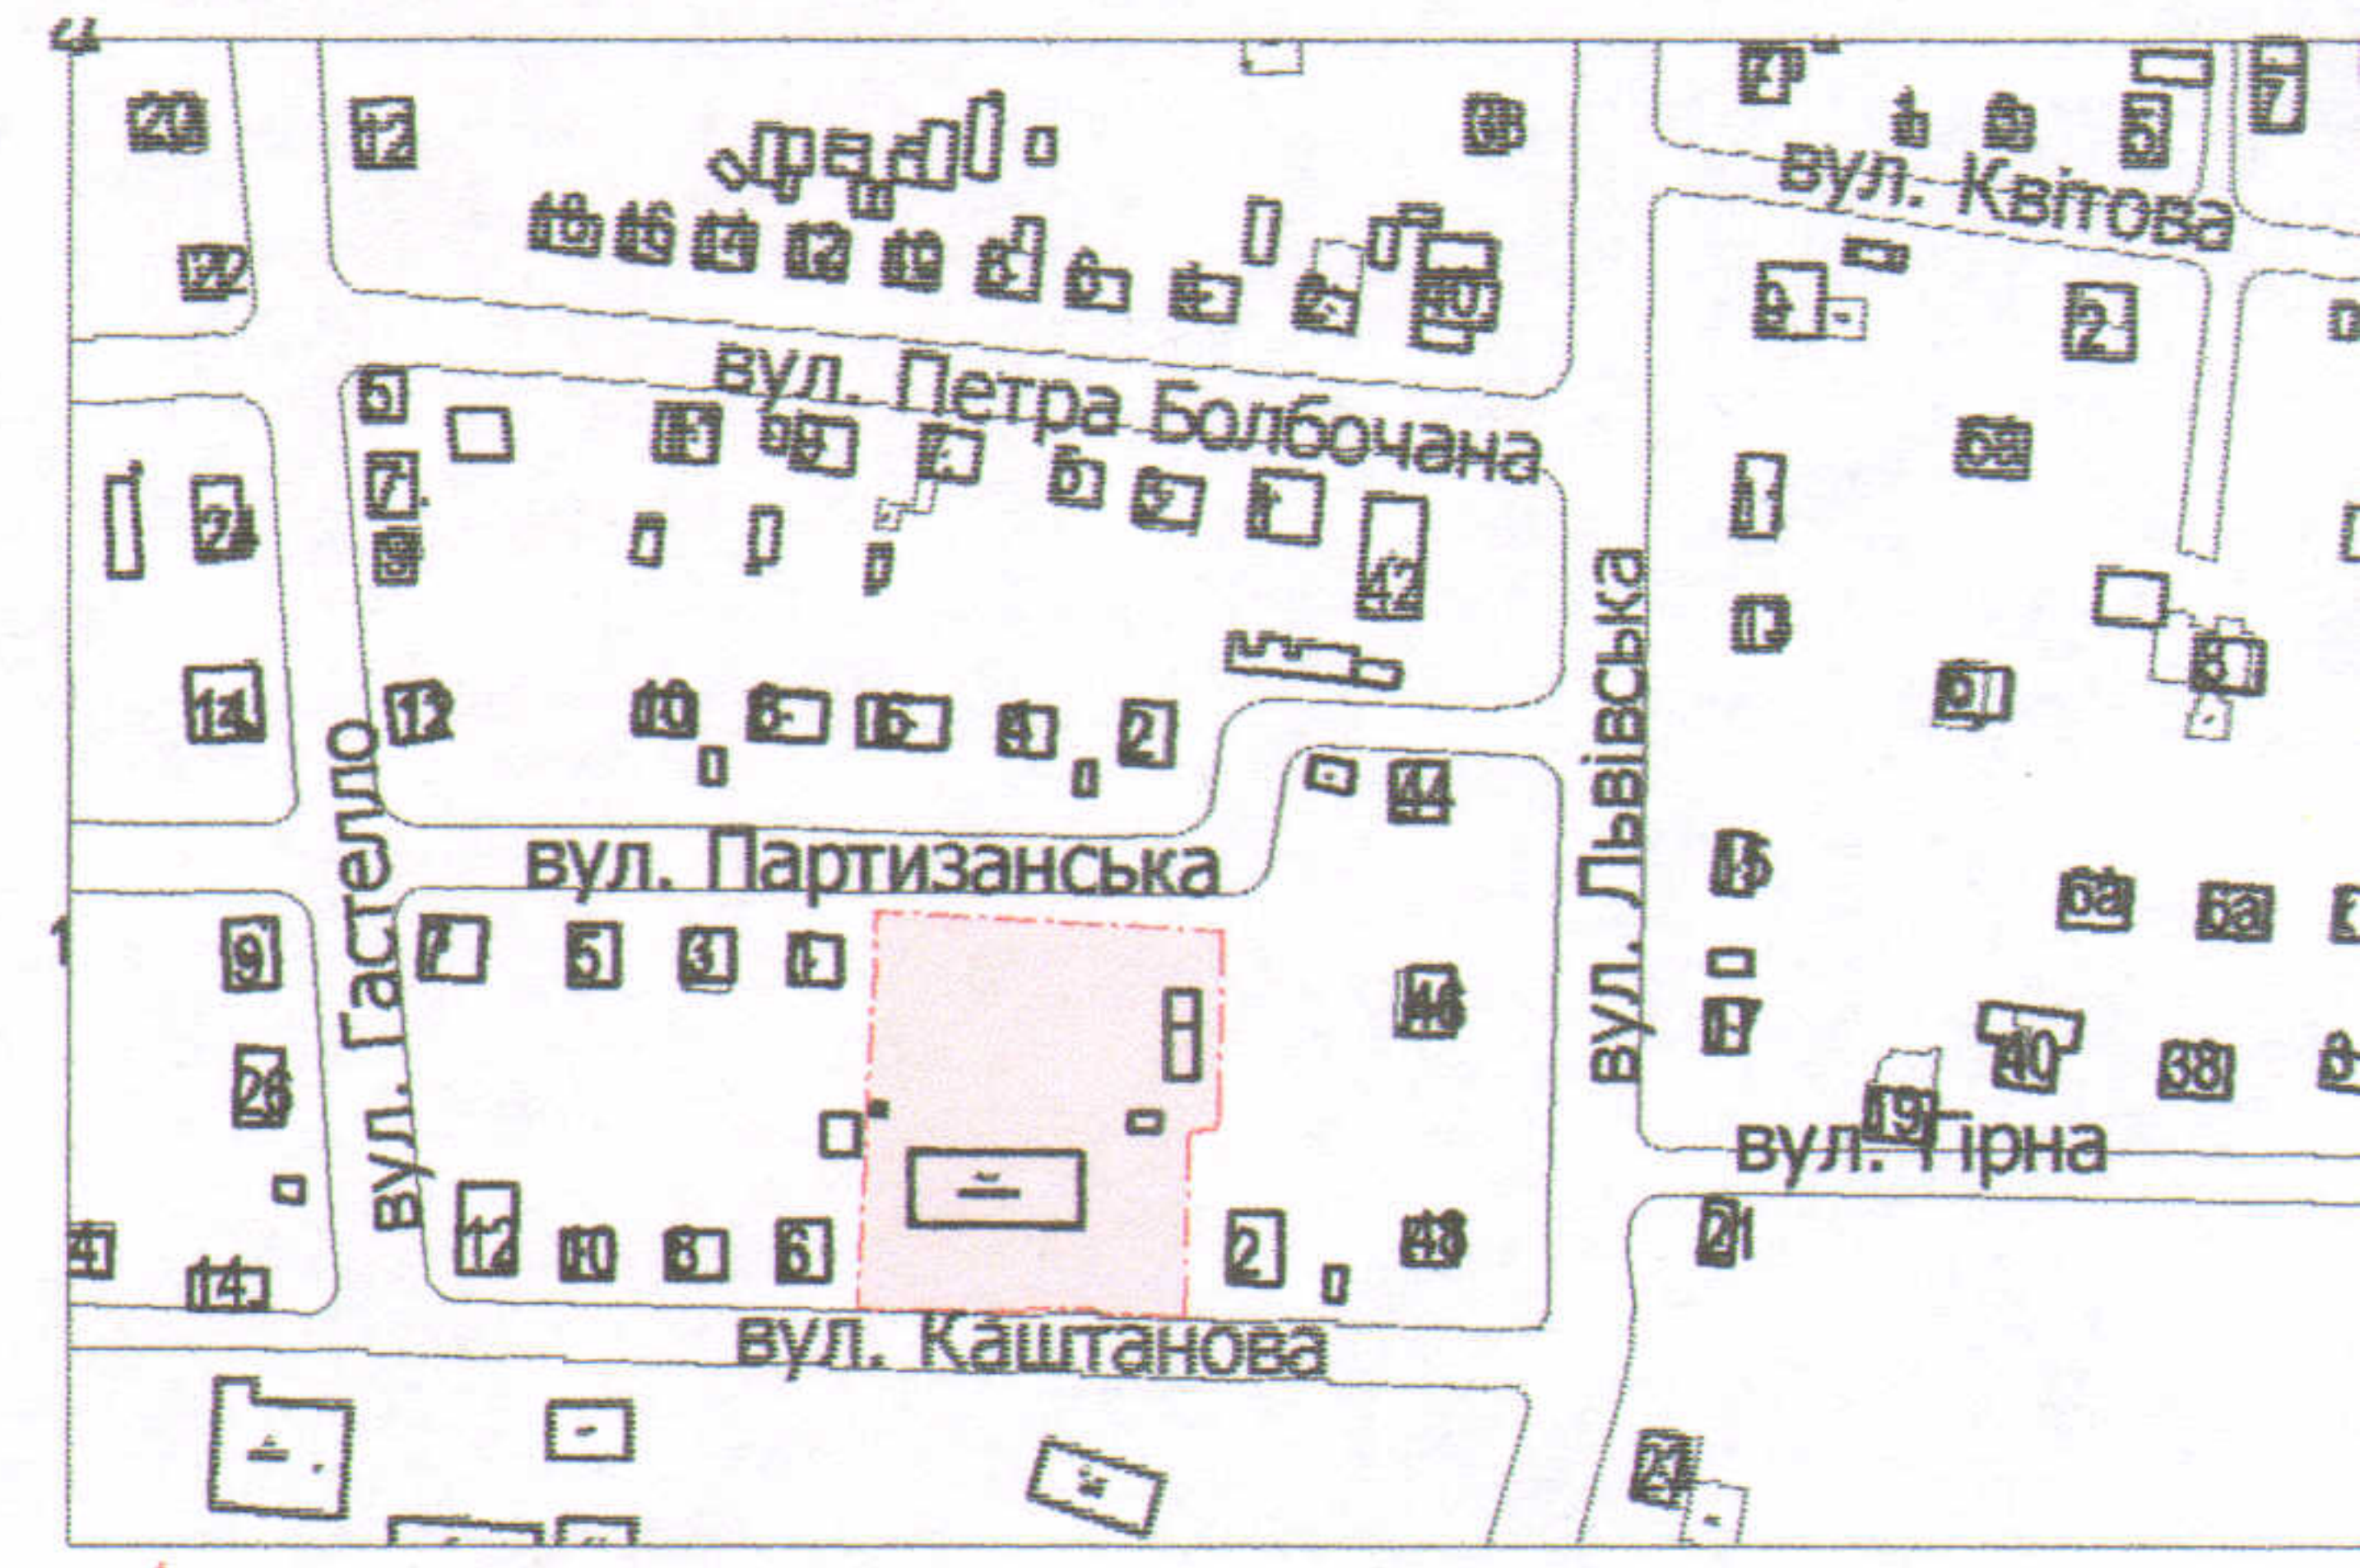

УМОВНІ ПОЗНАЧЕННЯ

**0,3727 га** — земельна ділянка, що надається в постійне користування для будівництва та обслуговування будівель закладів освіти (В 03.02)

**0,0683 га** — обмеження, встановлені щодо використання земельної ділянки (охоронні зони навколо інженерних комунікацій (01.08) - водопровід, каналізація, повітряна лінія електропередачі)

СЕКРЕТАР МІСЬКОЇ РАДИ

Григорій ПУСТОВІТ

Директор	Завадський В.М.
Перевірив	Завадський В.М.
Виконав	Васкунц О.Ю.

ПІІ "Луцькземресурс"

Масштаб 1: 500

Площа ділянки (га)	З них	
	у власність	в постійне користування
0,3727	-	0,3727