

ПЛАН
земельної ділянки

Додаток до рішення міської ради
№ _____ від "___" _____ 201__ р.



Кадастровий №: 0710100000:22:068:0156

Адреса: м. Луцьк, пр-т Соборності, 35-а

Землекористувач:

Комунальний заклад "Дошкільний навчальний заклад №20" Луцької міської ради

Ситуаційний план

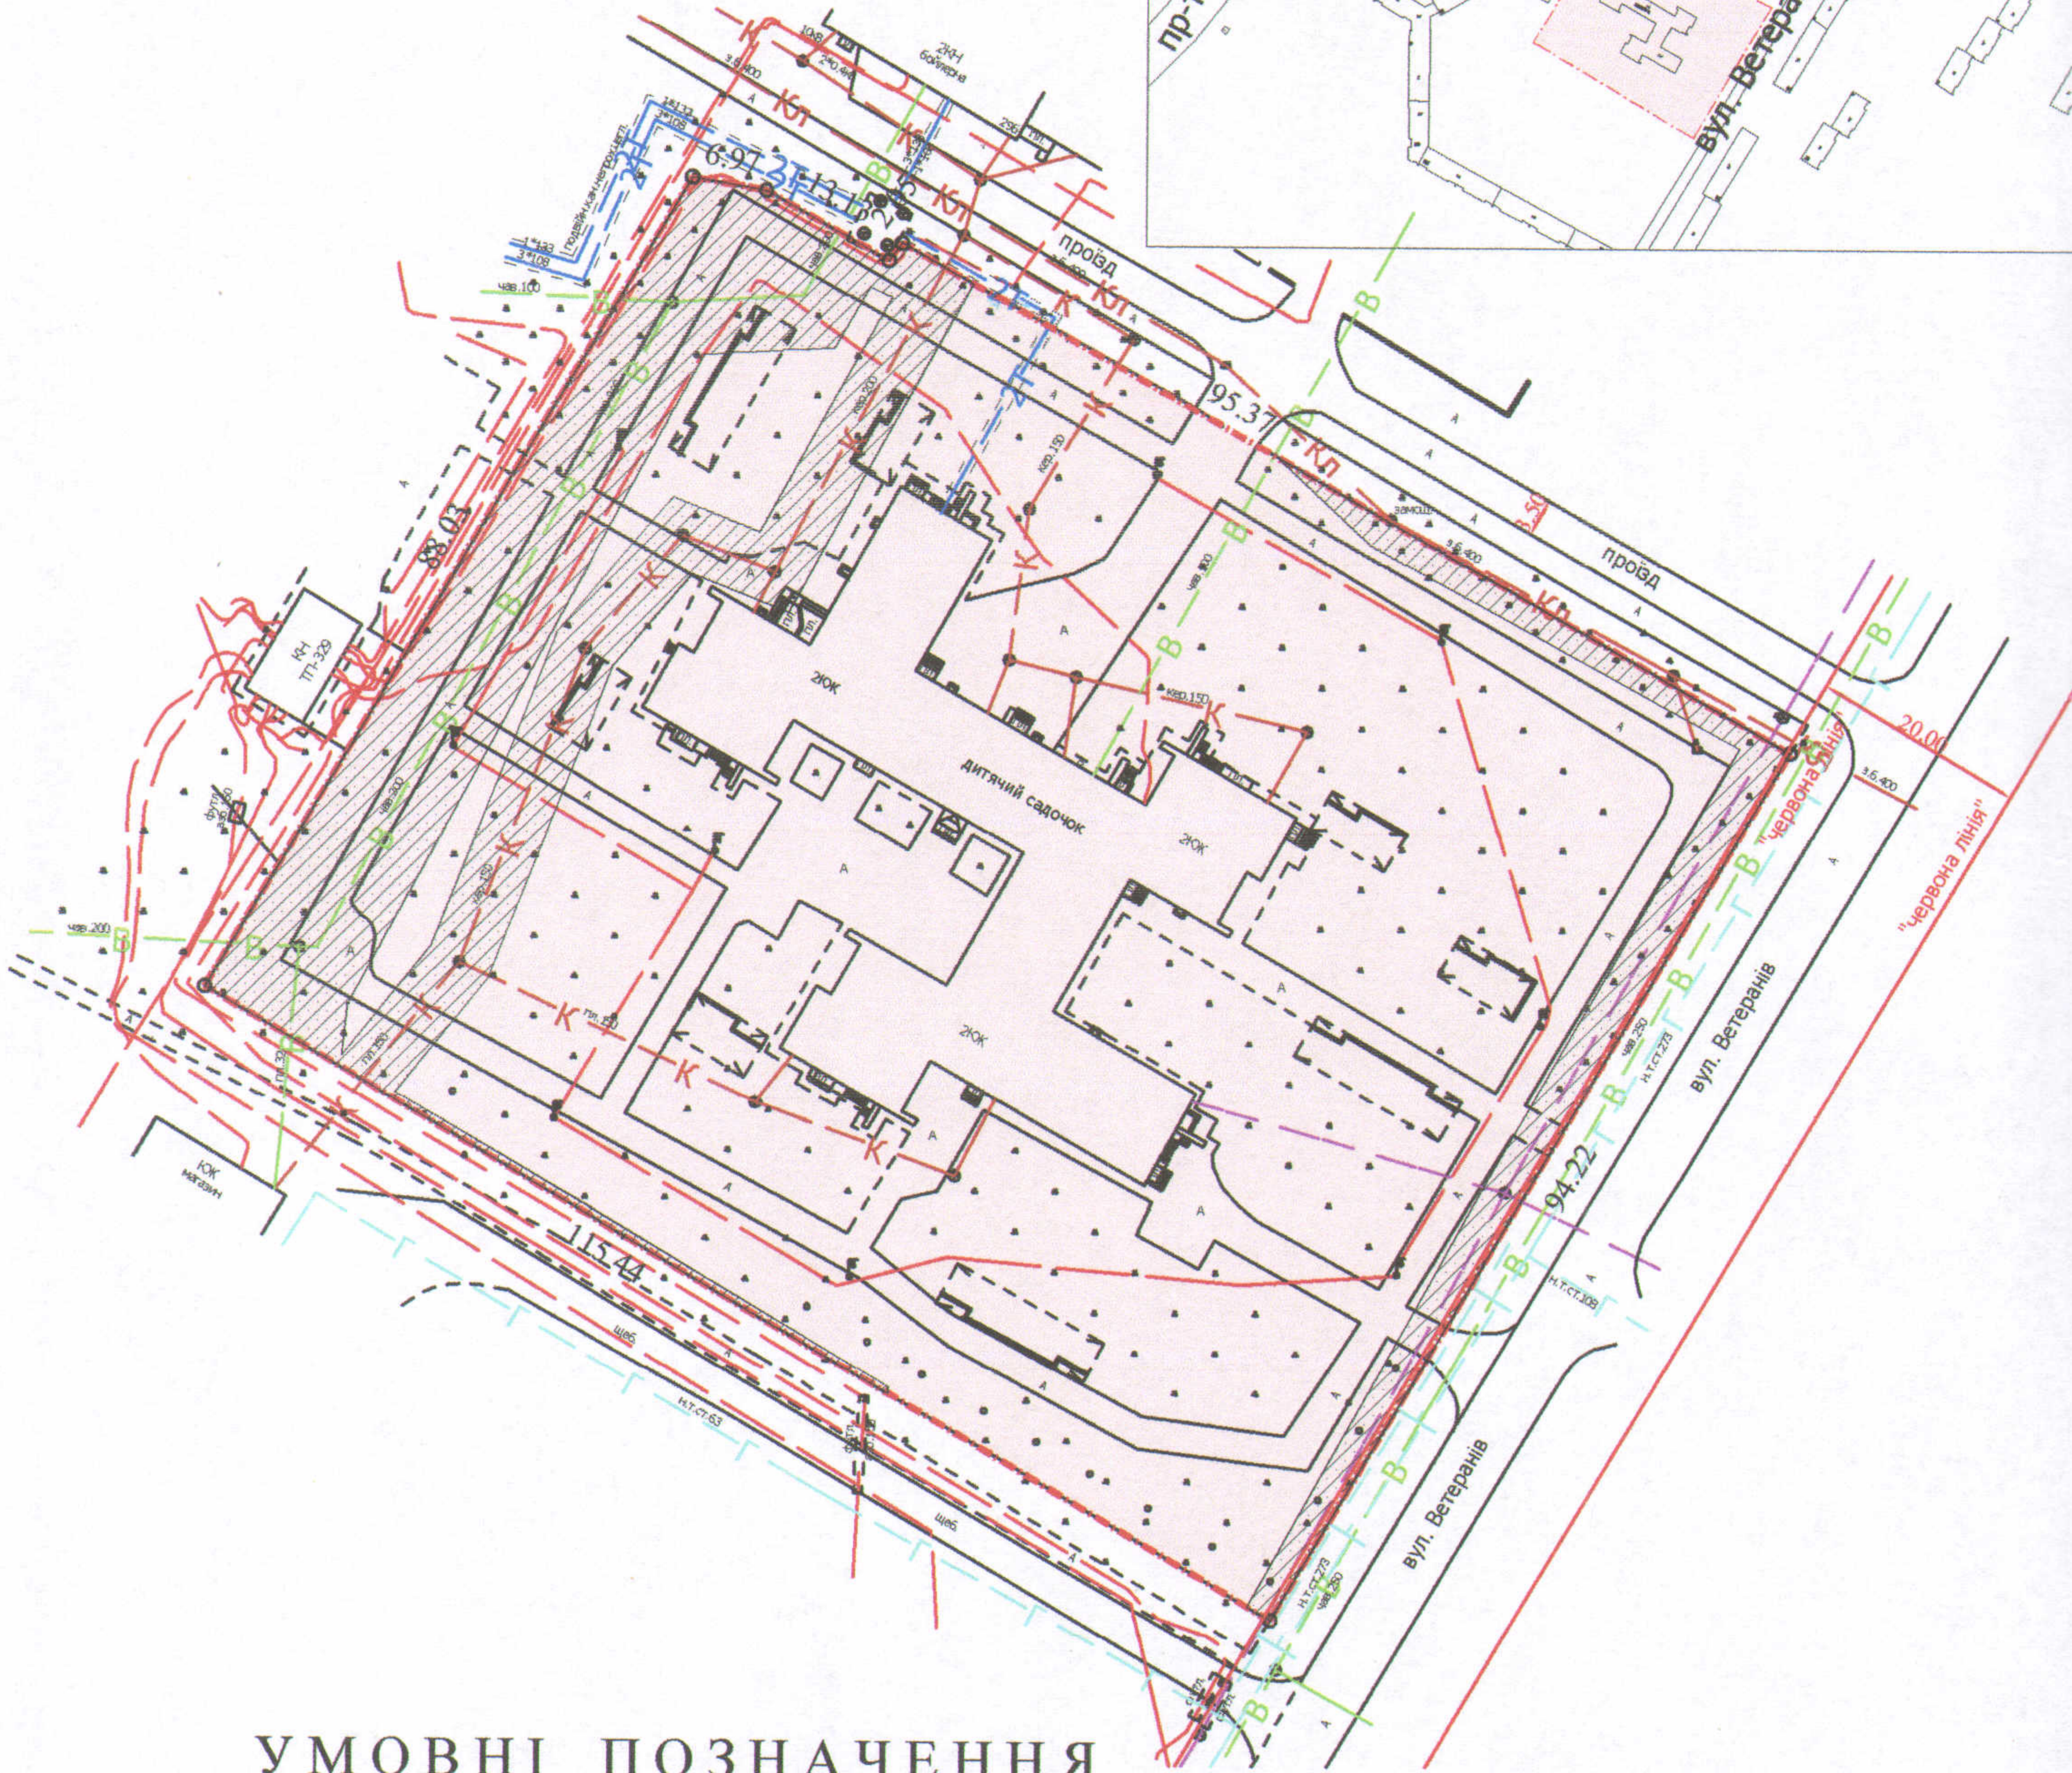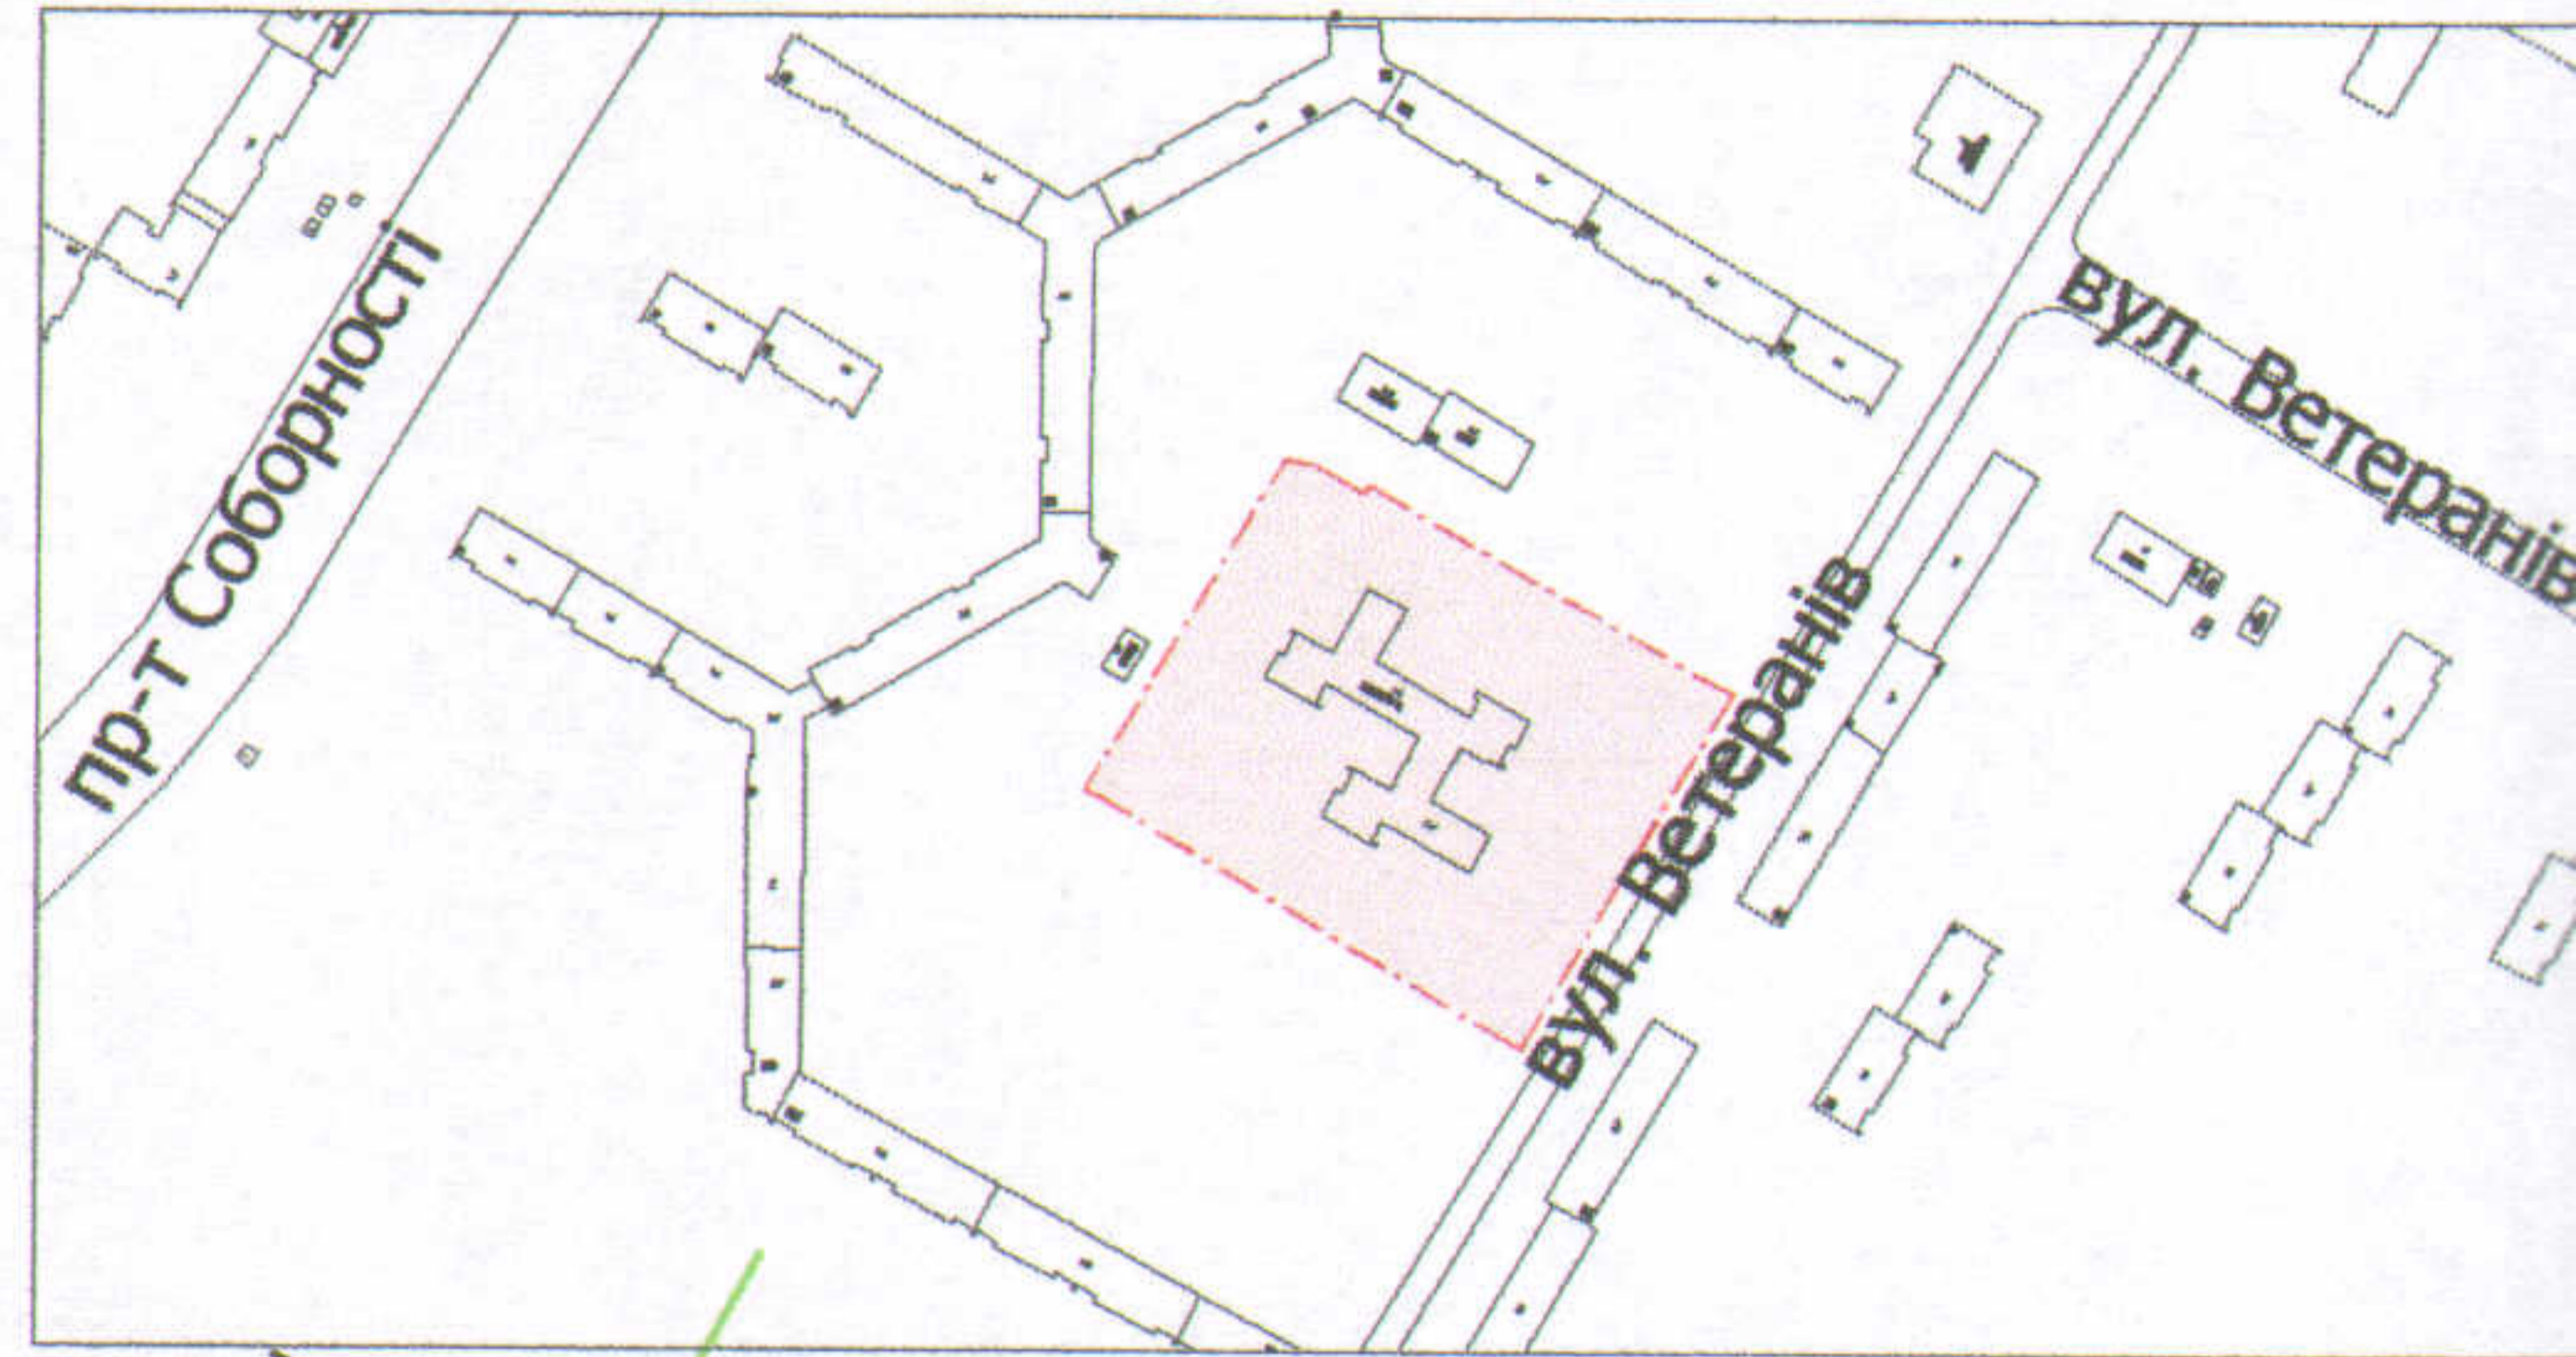

УМОВНІ ПОЗНАЧЕННЯ

1,0718 га — земельна ділянка, що надається в постійне користування для будівництва та обслуговування будівель закладів освіти (В 03.02)

0,2188 га — обмеження, встановлені щодо використання земельної ділянки (охоронні зони навколо інженерних комунікацій (01.08) - водопровід, каналізація, теплотраса, підземна кабельна лінія електропередачі, підземна кабельна лінія електрозв'язку)

СЕКРЕТАР МІСЬКОЇ РАДИ

Григорій ПУСТОВІТ

Директор	Завадський В.М.
Перевірив	Завадський В.М.
Виконав	Кунц О.Ю.

ГП "Луцькземресурс"

Масштаб 1:1000

Площа ділянки (га)	З них	
	у власність	в постійне користування
1,0718	-	1,0718