

ПЛАН
земельної ділянки



Додаток до рішення міської ради
№ _____ від " ____ " _____ 20 ____ р.

Кадастровий №: 0710100000:21:081:0044

Адреса: м. Луцьк, вул. Грабовського, 13-б

Землекористувач:
Комунальний заклад "Дошкільний навчальний заклад №22" Луцької міської ради

Ситуаційний план

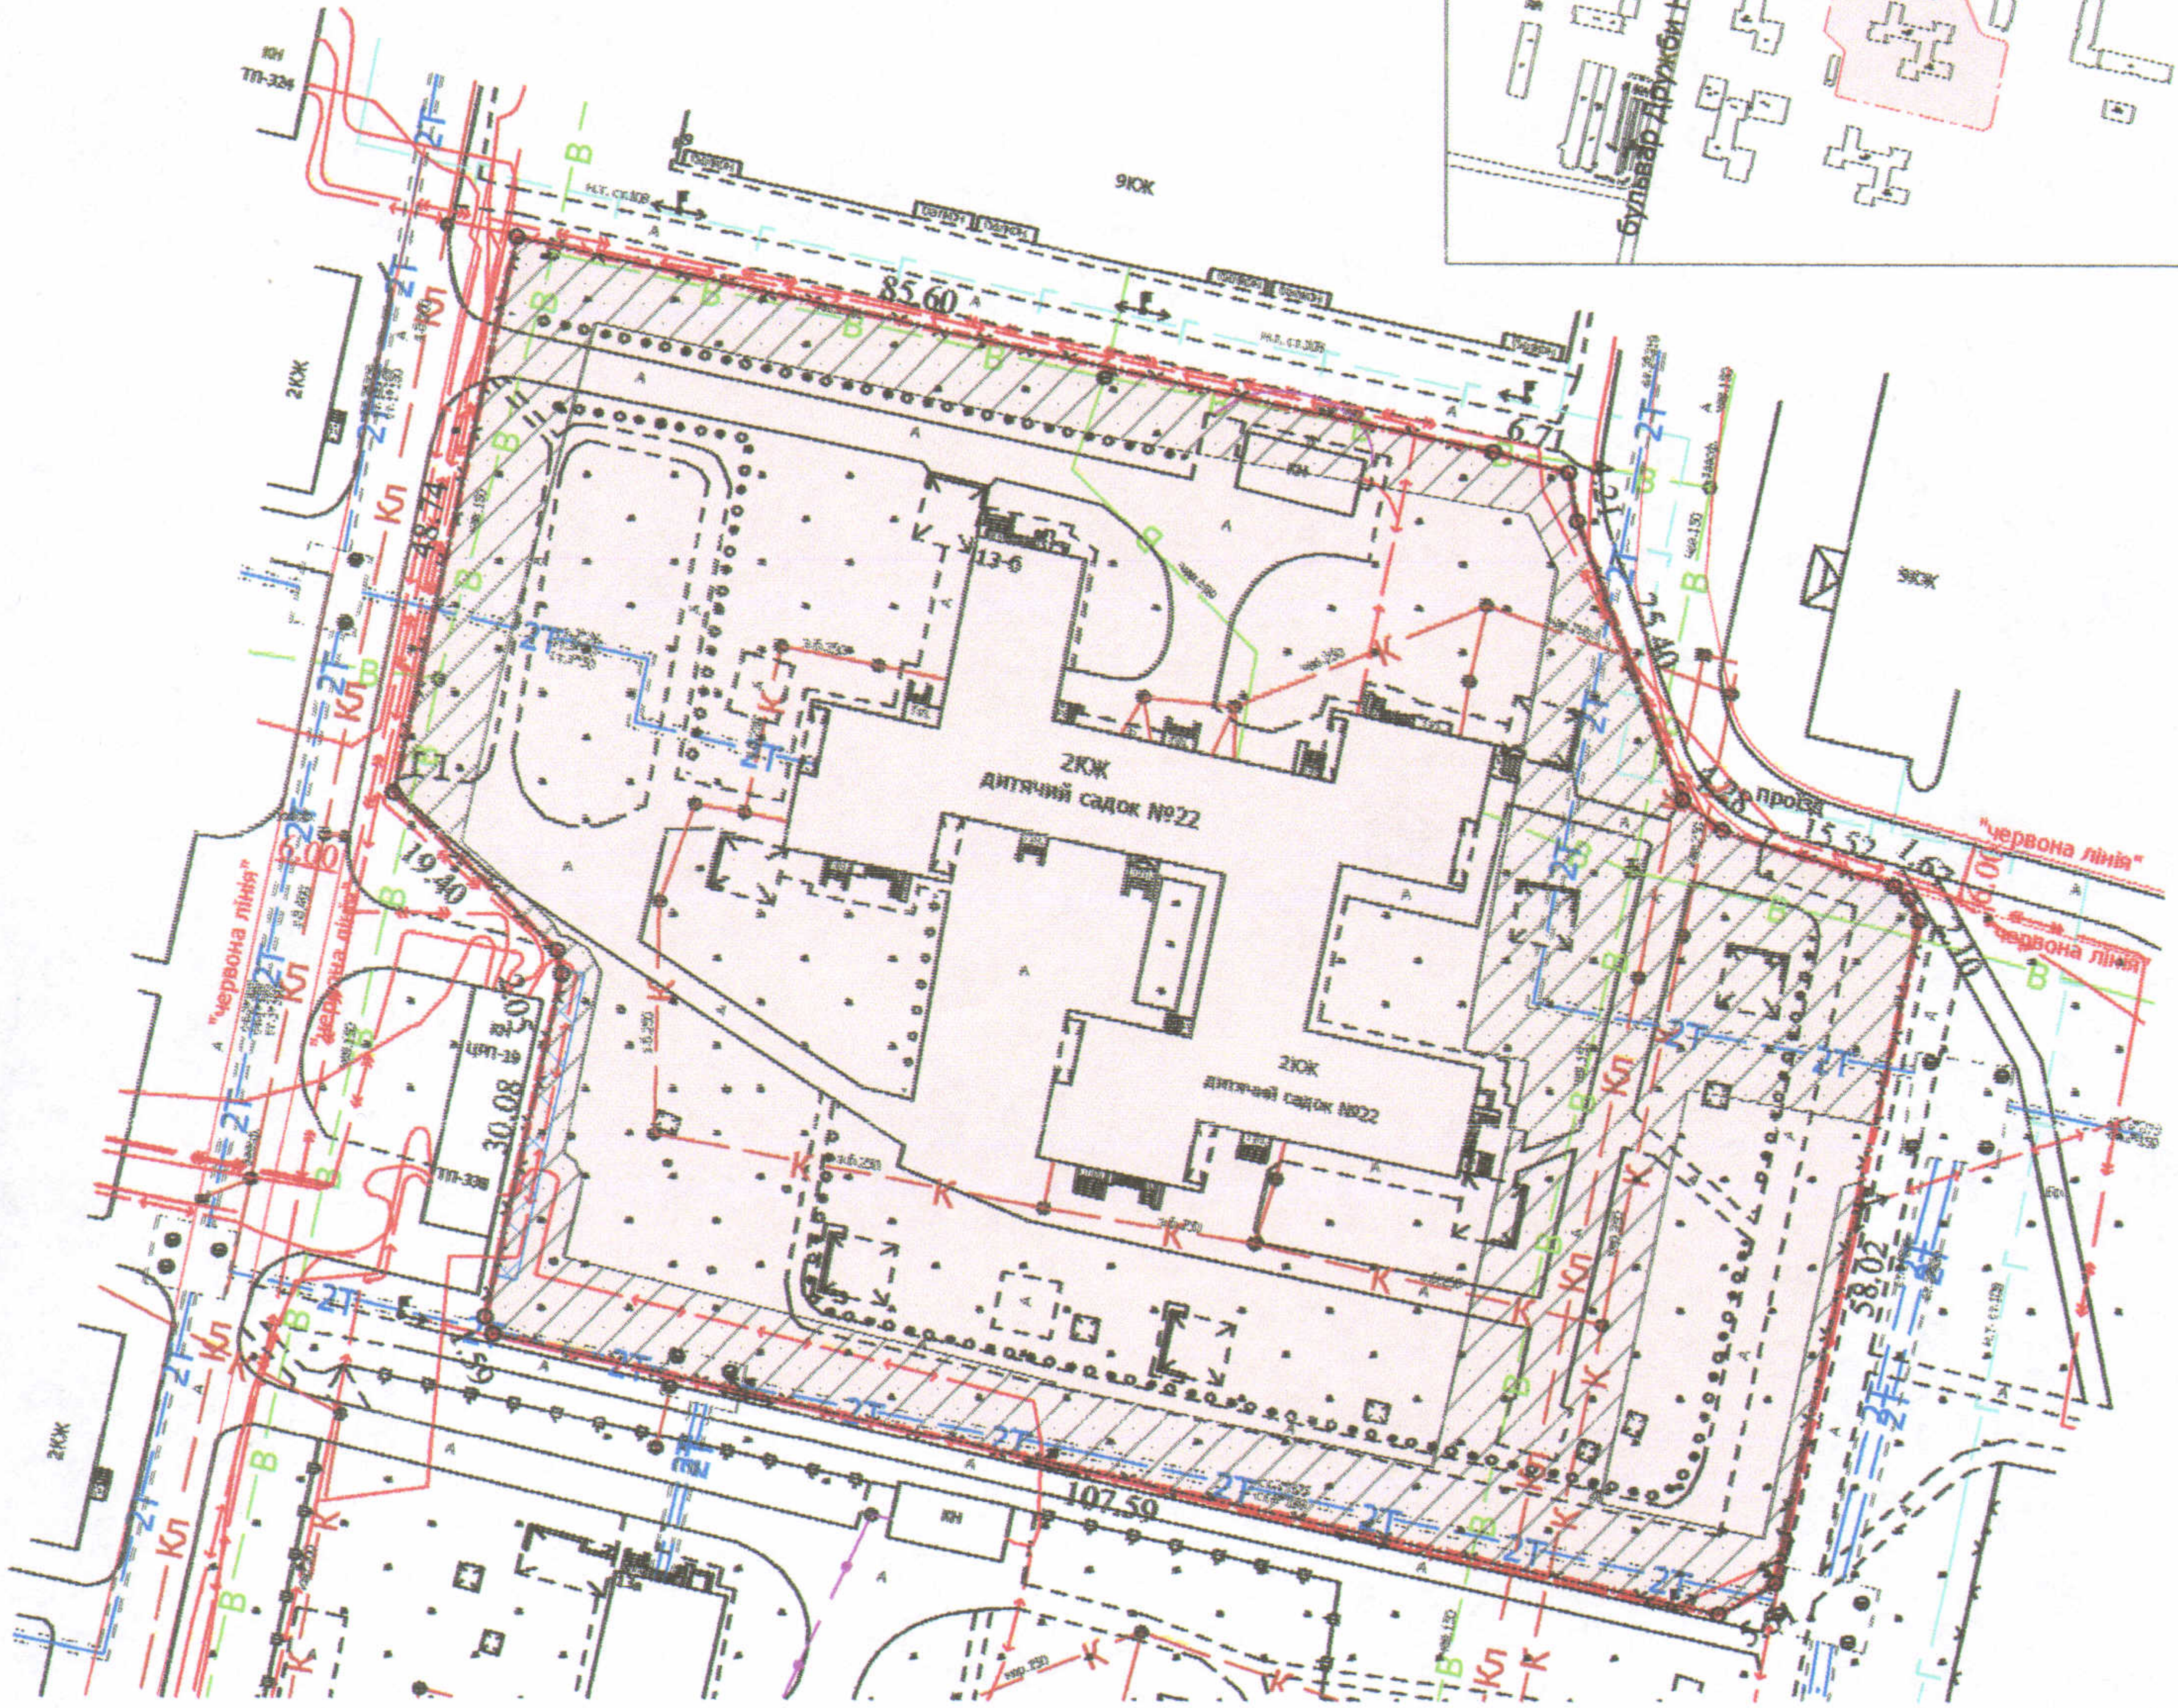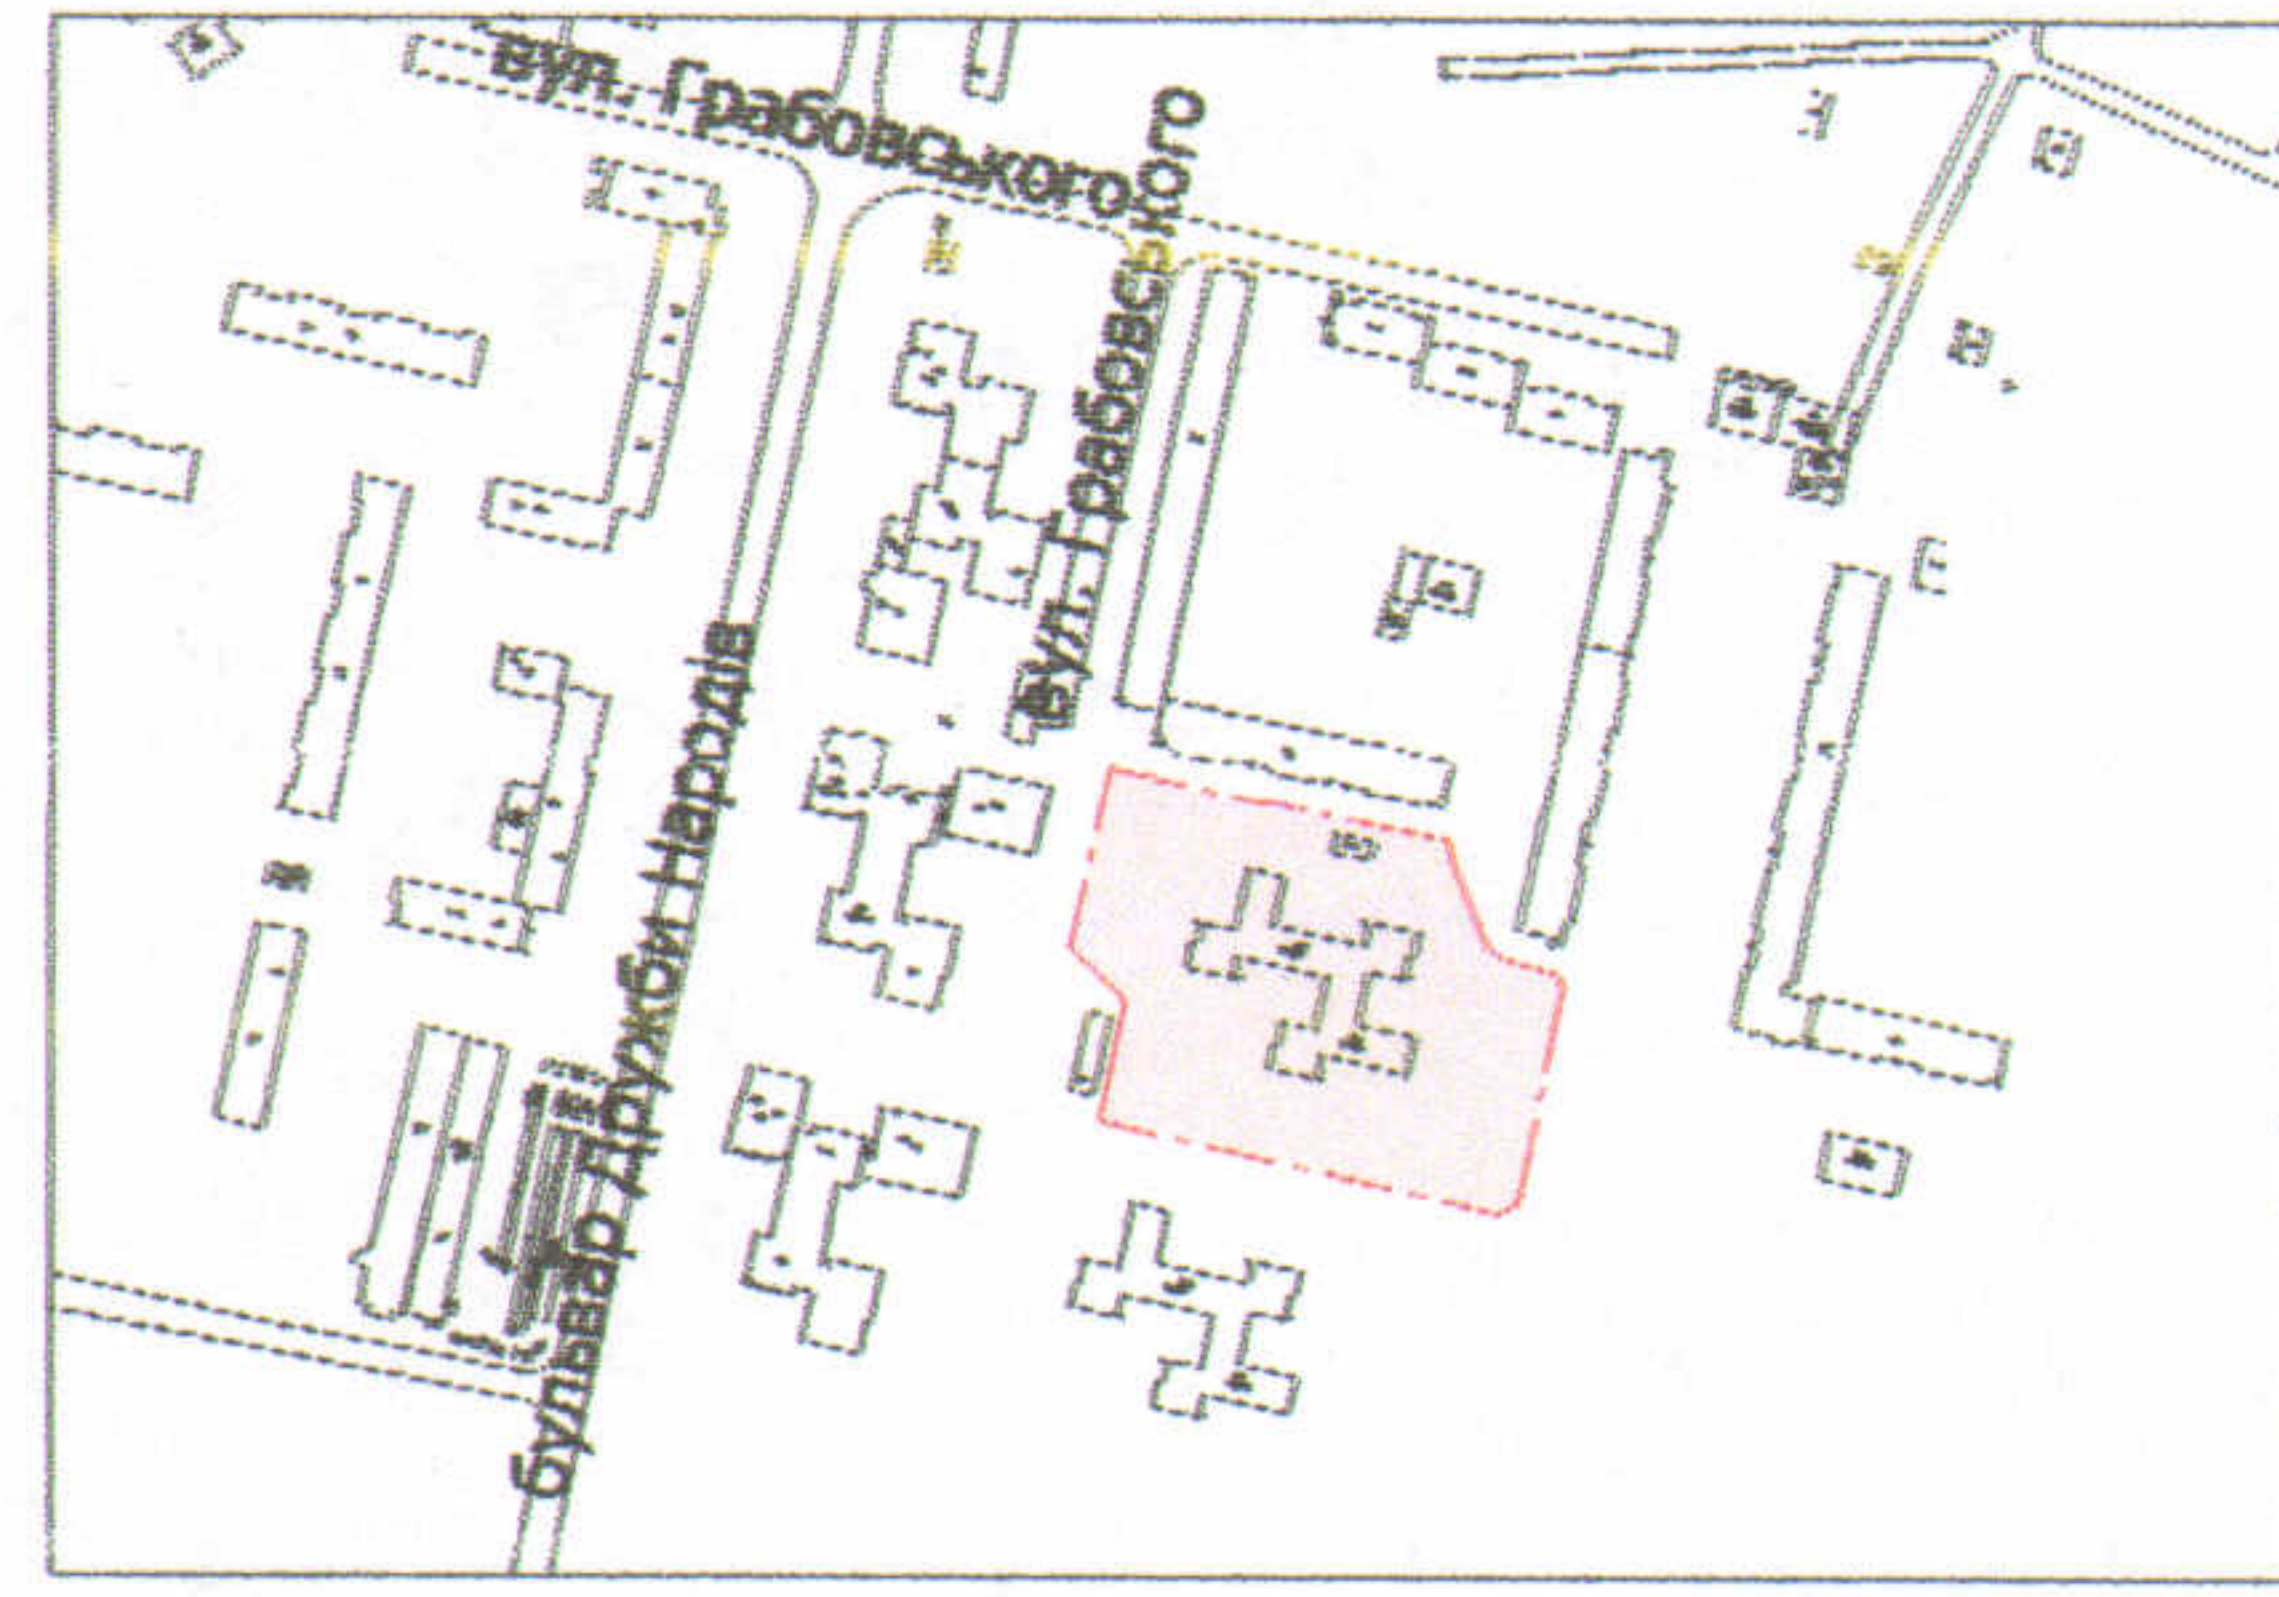

УМОВНІ ПОЗНАЧЕННЯ

- 1,0520 га** — земельна ділянка, що надається в постійне користування для будівництва та обслуговування будівель закладів освіти (В 03.02)
- 0,0051 га** — обмеження, встановлені щодо використання земельної ділянки охоронні зони навколо (вздовж) об'єкта енергетичної системи (01.05) - ТП-338, ЦРП-19)
- 0,3295 га** — обмеження, встановлені щодо використання земельної ділянки (охоронні зони навколо інженерних комунікацій (01.08) - водопровід, газопровід, каналізація, теплотраса, підземна кабельна лінія електропередач)

СЕКРЕТАР МІСЬКОЇ РАДИ

Григорій Пустовіт

Директор	Завадський В.М.
Перевірив	Завадський В.М.
Виконав	Кунц О.Ю.

ВАСИЛЬ МИХАЙЛОВИЧ
№ 00224

ПІІ "Луцькземресурс"

Масштаб 1: 1000

Площа ділянки (га)	3 них	
	у власність	в постійне користування
1,0520	-	1,0520