

ПЛАН
земельної ділянки

Додаток до рішення міської ради
№ _____ від "___" _____ 201__ р.


Кадастровий №: 0710100000:21:081:0043

Адреса: м. Луцьк, вул. Грабовського, 13-а

Землекористувач:

Комунальний заклад "Дошкільний навчальний заклад №23" Луцької міської ради

Ситуаційний план

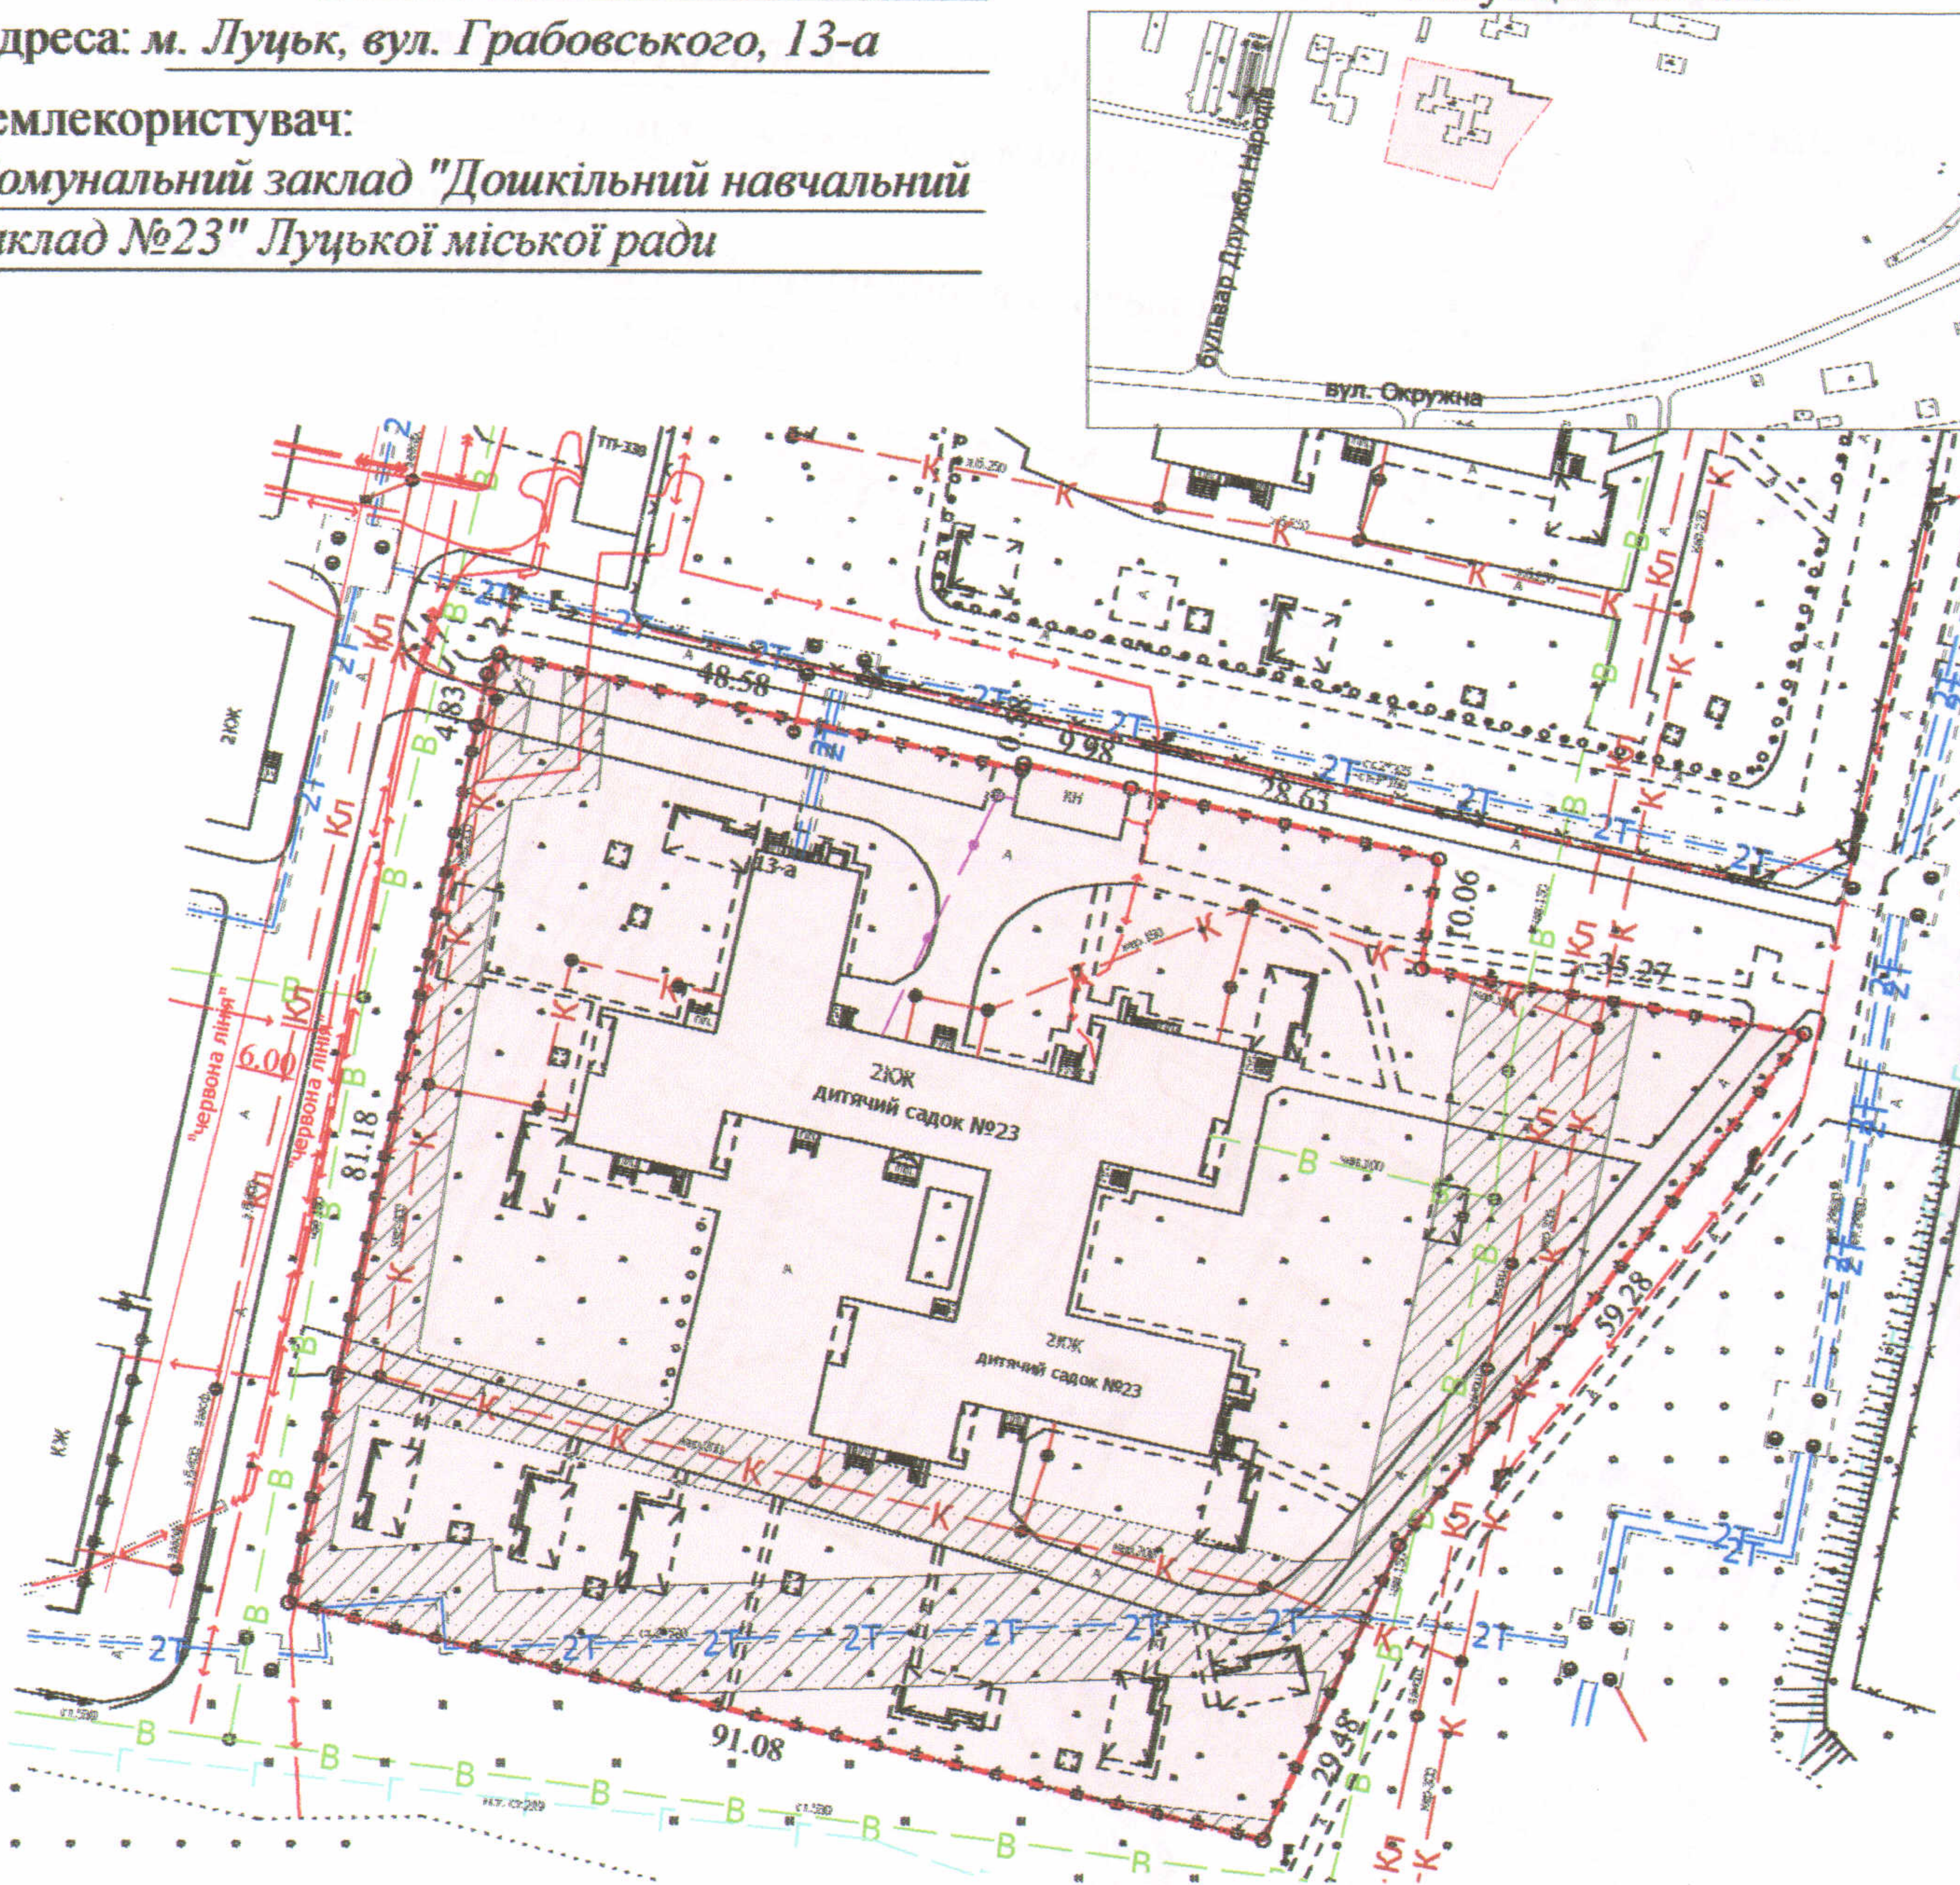

УМОВНІ ПОЗНАЧЕННЯ

- 0,9205 га** — земельна ділянка, що надається в постійне користування для будівництва та обслуговування будівель закладів освіти (В 03.02)
- 0,2448 га** — обмеження, встановлені щодо використання земельної ділянки (охоронні зони навколо інженерних комунікацій (01.08) - водопровід, каналізація, теплотраса, підземна кабельна лінія електропередачі)

СЕКРЕТАР МІСЬКОЇ РАДИ

Григорій Пустовіт

УКРАЇНА
ПІДПРИЄМСТВО
«ЛУЦЬК-ЗЕМРЕСУРС»

Директор
Перевірив
Виконав

Завадський В.М.
Завадський В.М.
Кунц О.Ю.

ІНН "Луцькземресурс"

ЗАВАДСЬКИЙ
ВАСИЛЬ
ВАСИЛЬОВИЧ
№ 002215

Масштаб 1: 1000

Площа ділянки (га)	З них	
	у власність	в постійне користування
0,9205	-	0,9205

1,0490

1,04