

ПЛАН
земельної ділянки

Додаток до рішення міської ради
№ _____ від "___" _____ 20__ р.



Кадастровий №: 0710100000:22:080:0020

Адреса: м. Луцьк, вул. Богомольця, 2-в

Землекористувач:

Комунальний заклад "Дошкільний навчальний заклад №24" Луцької міської ради

Ситуаційний план

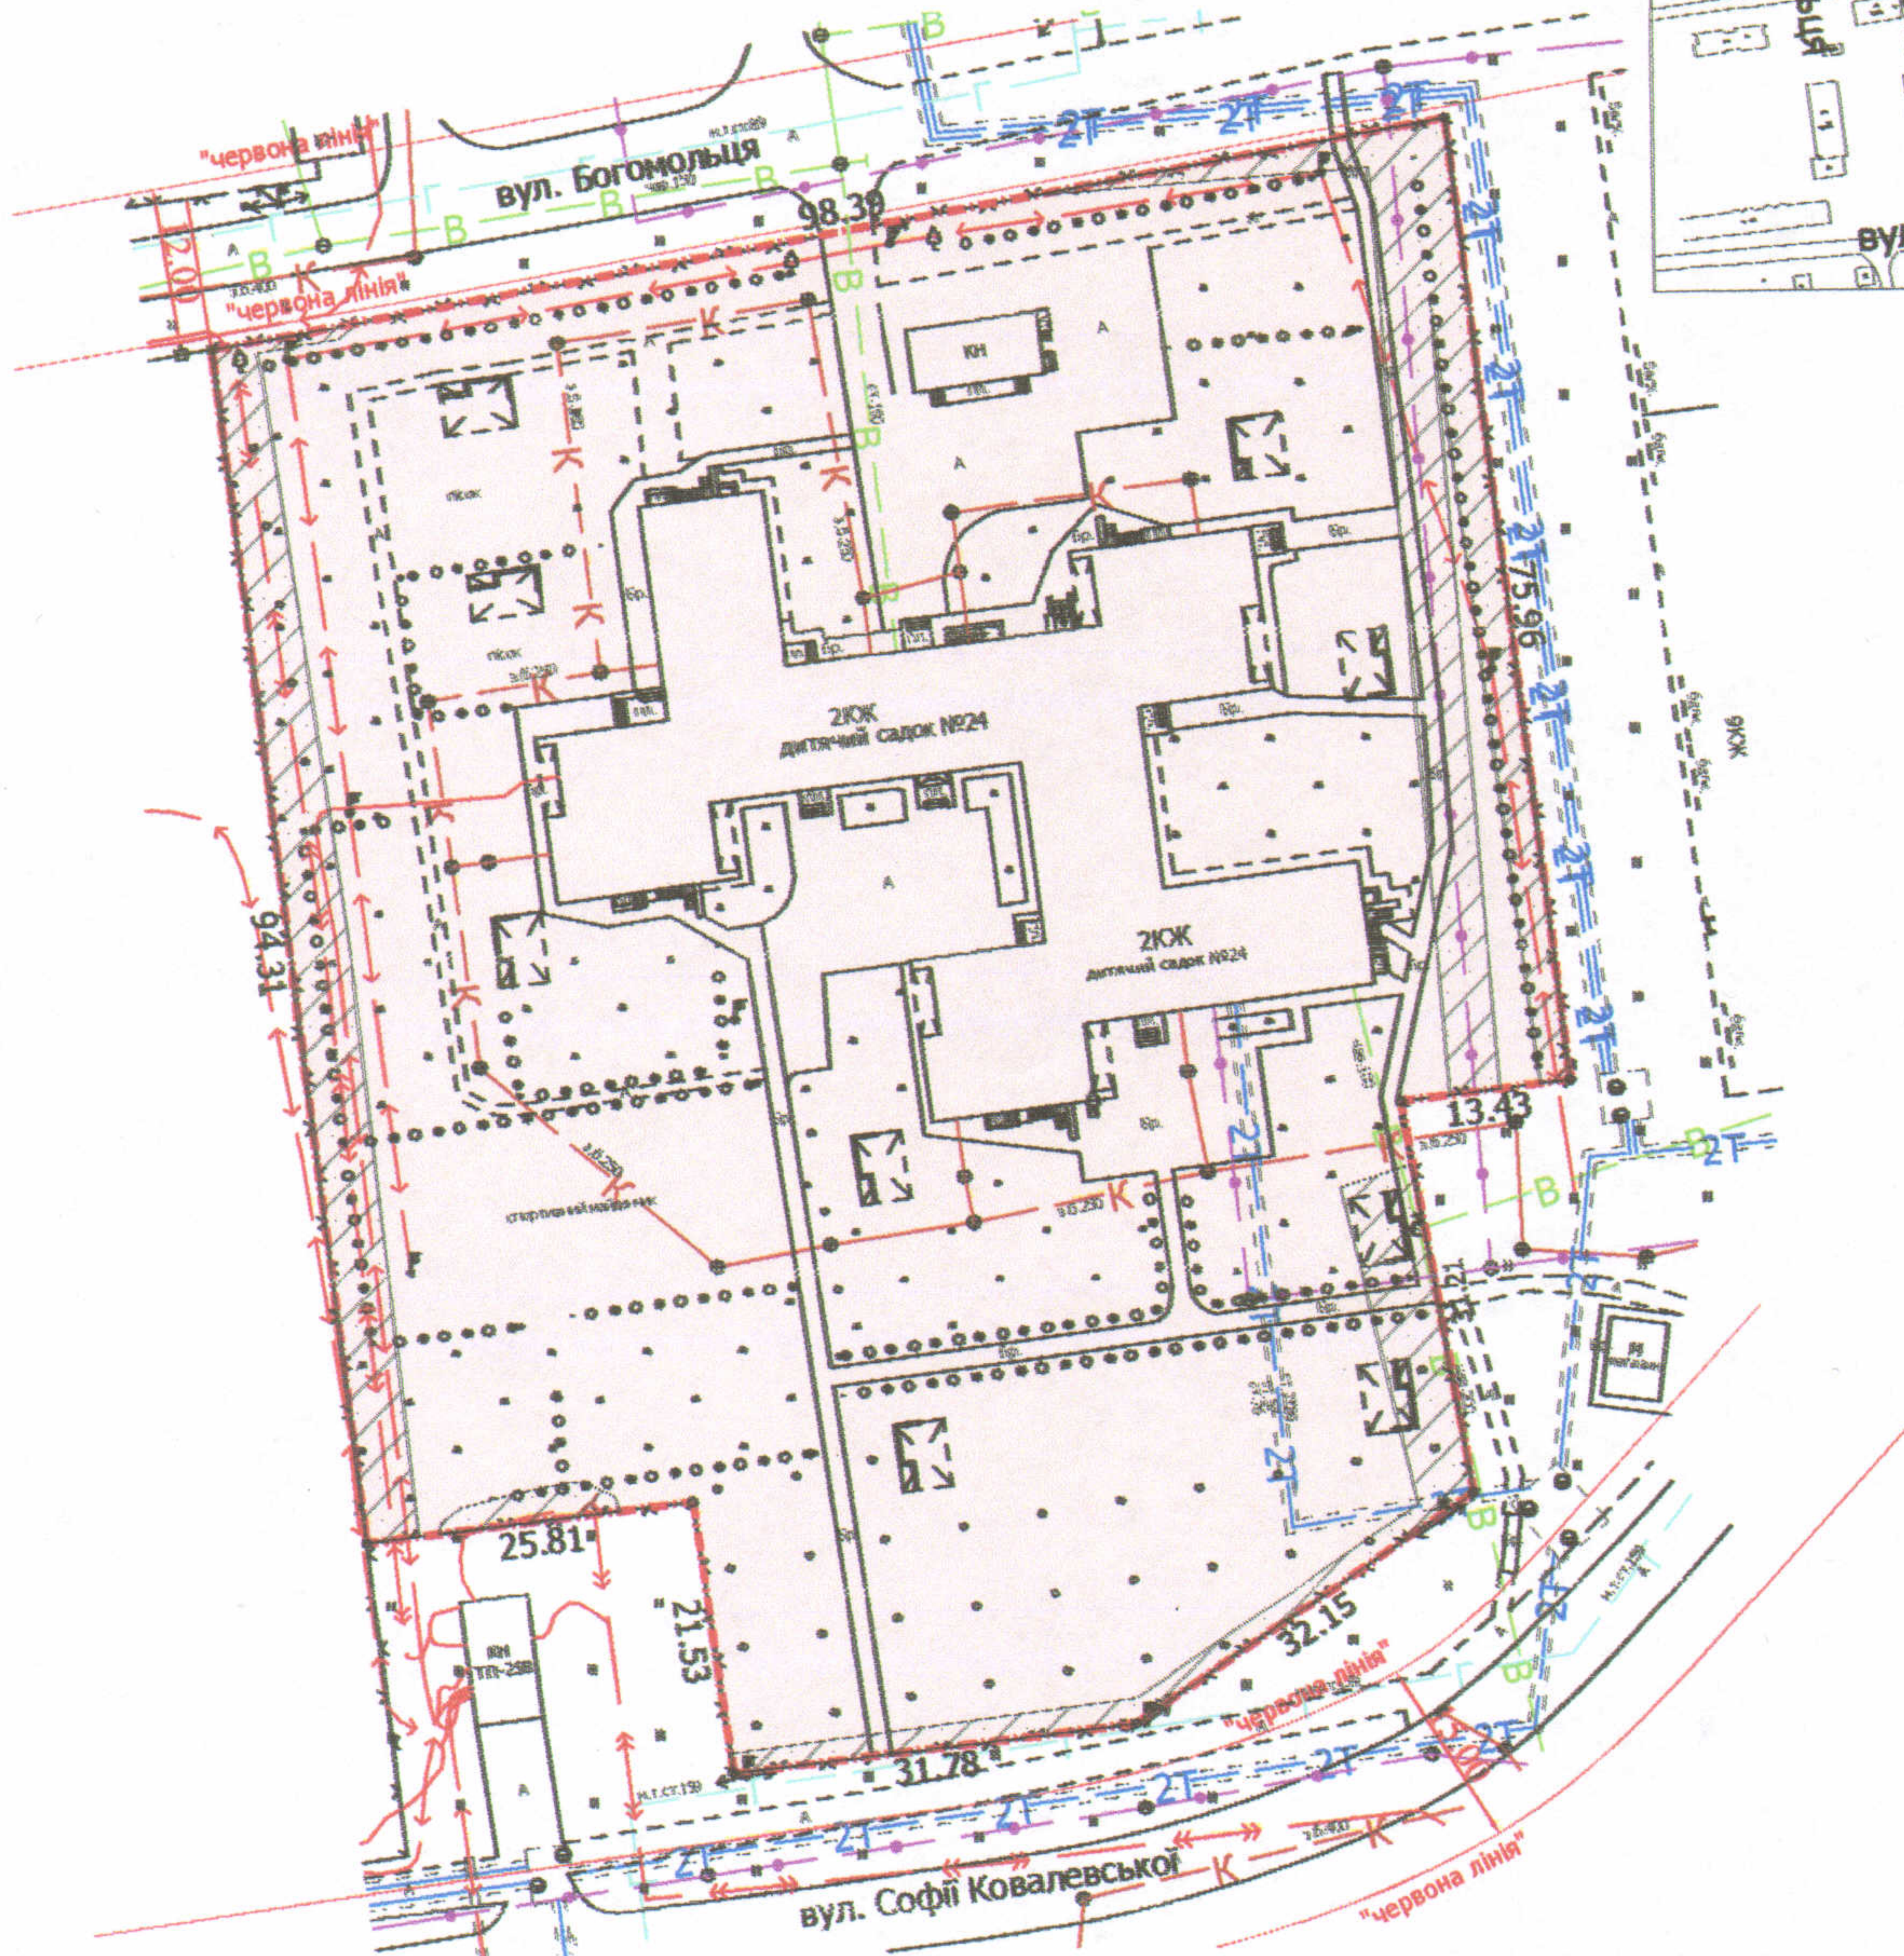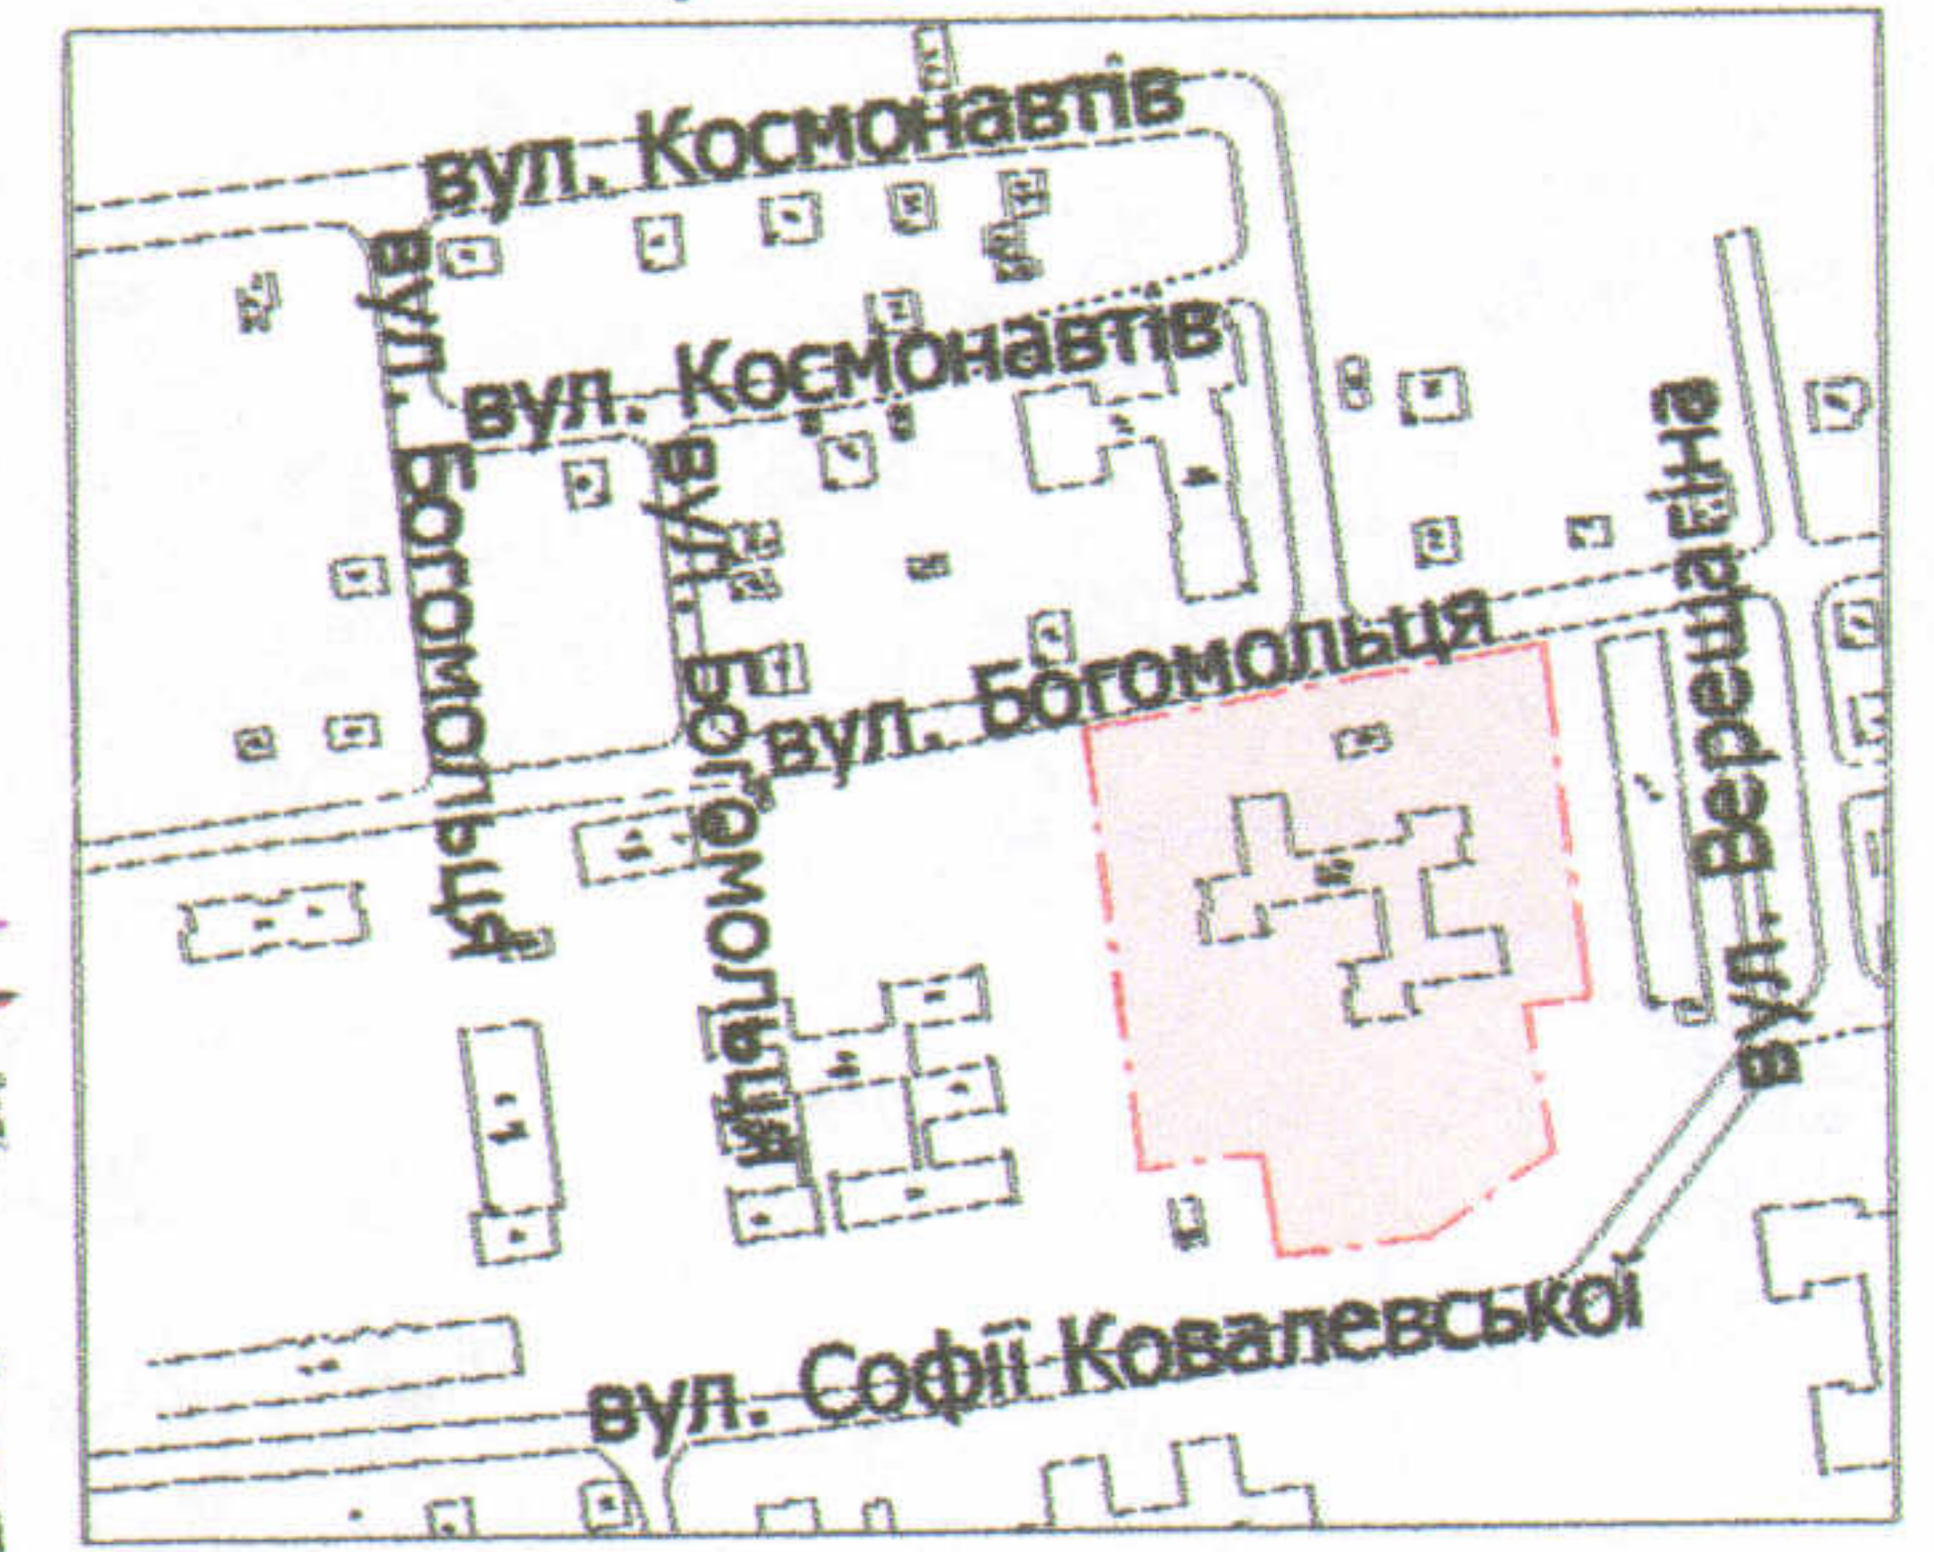

УМОВНІ ПОЗНАЧЕННЯ

1,0351 га — земельна ділянка, що надається в постійне користування для будівництва та обслуговування будівель закладів освіти (В 03.02)

0,1223 га — обмеження, встановлені щодо використання земельної ділянки (охоронні зони навколо інженерних комунікацій (01.08) - водопровід, теплотраса, газопровід, повітряна лінія електропередач, підземна кабельна лінія електропередач, підземна кабельна лінія електрозв'язку)

СЕКРЕТАР МІСЬКОЇ РАДИ

Григорій Пустовіт

Директор	Завадський В.М.	Масштаб 1: 1000	Площа ділянки (га)	3 нин	
Перевірив	Завадський В.М.			у власність	в постійне користування
Виконав	Кунц О.Ю.				
ПП "Луцькземресурс" 32964244 ЗАВАДСЬКИЙ ВАСИЛЬ МИХАЙЛОВИЧ № 002215		1,0351	-	1,0351	