

ПЛАН
земельної ділянки



Додаток до рішення міської ради
№ _____ від "___" _____ 20__ р.

Кадастровий №: 0710100000:11:125:0007

Адреса: м. Луцьк, вул. Чехова, 4

Землекористувач:
Комунальний заклад "Дошкільний навчальний заклад №25" Луцької міської ради

Ситуаційний план

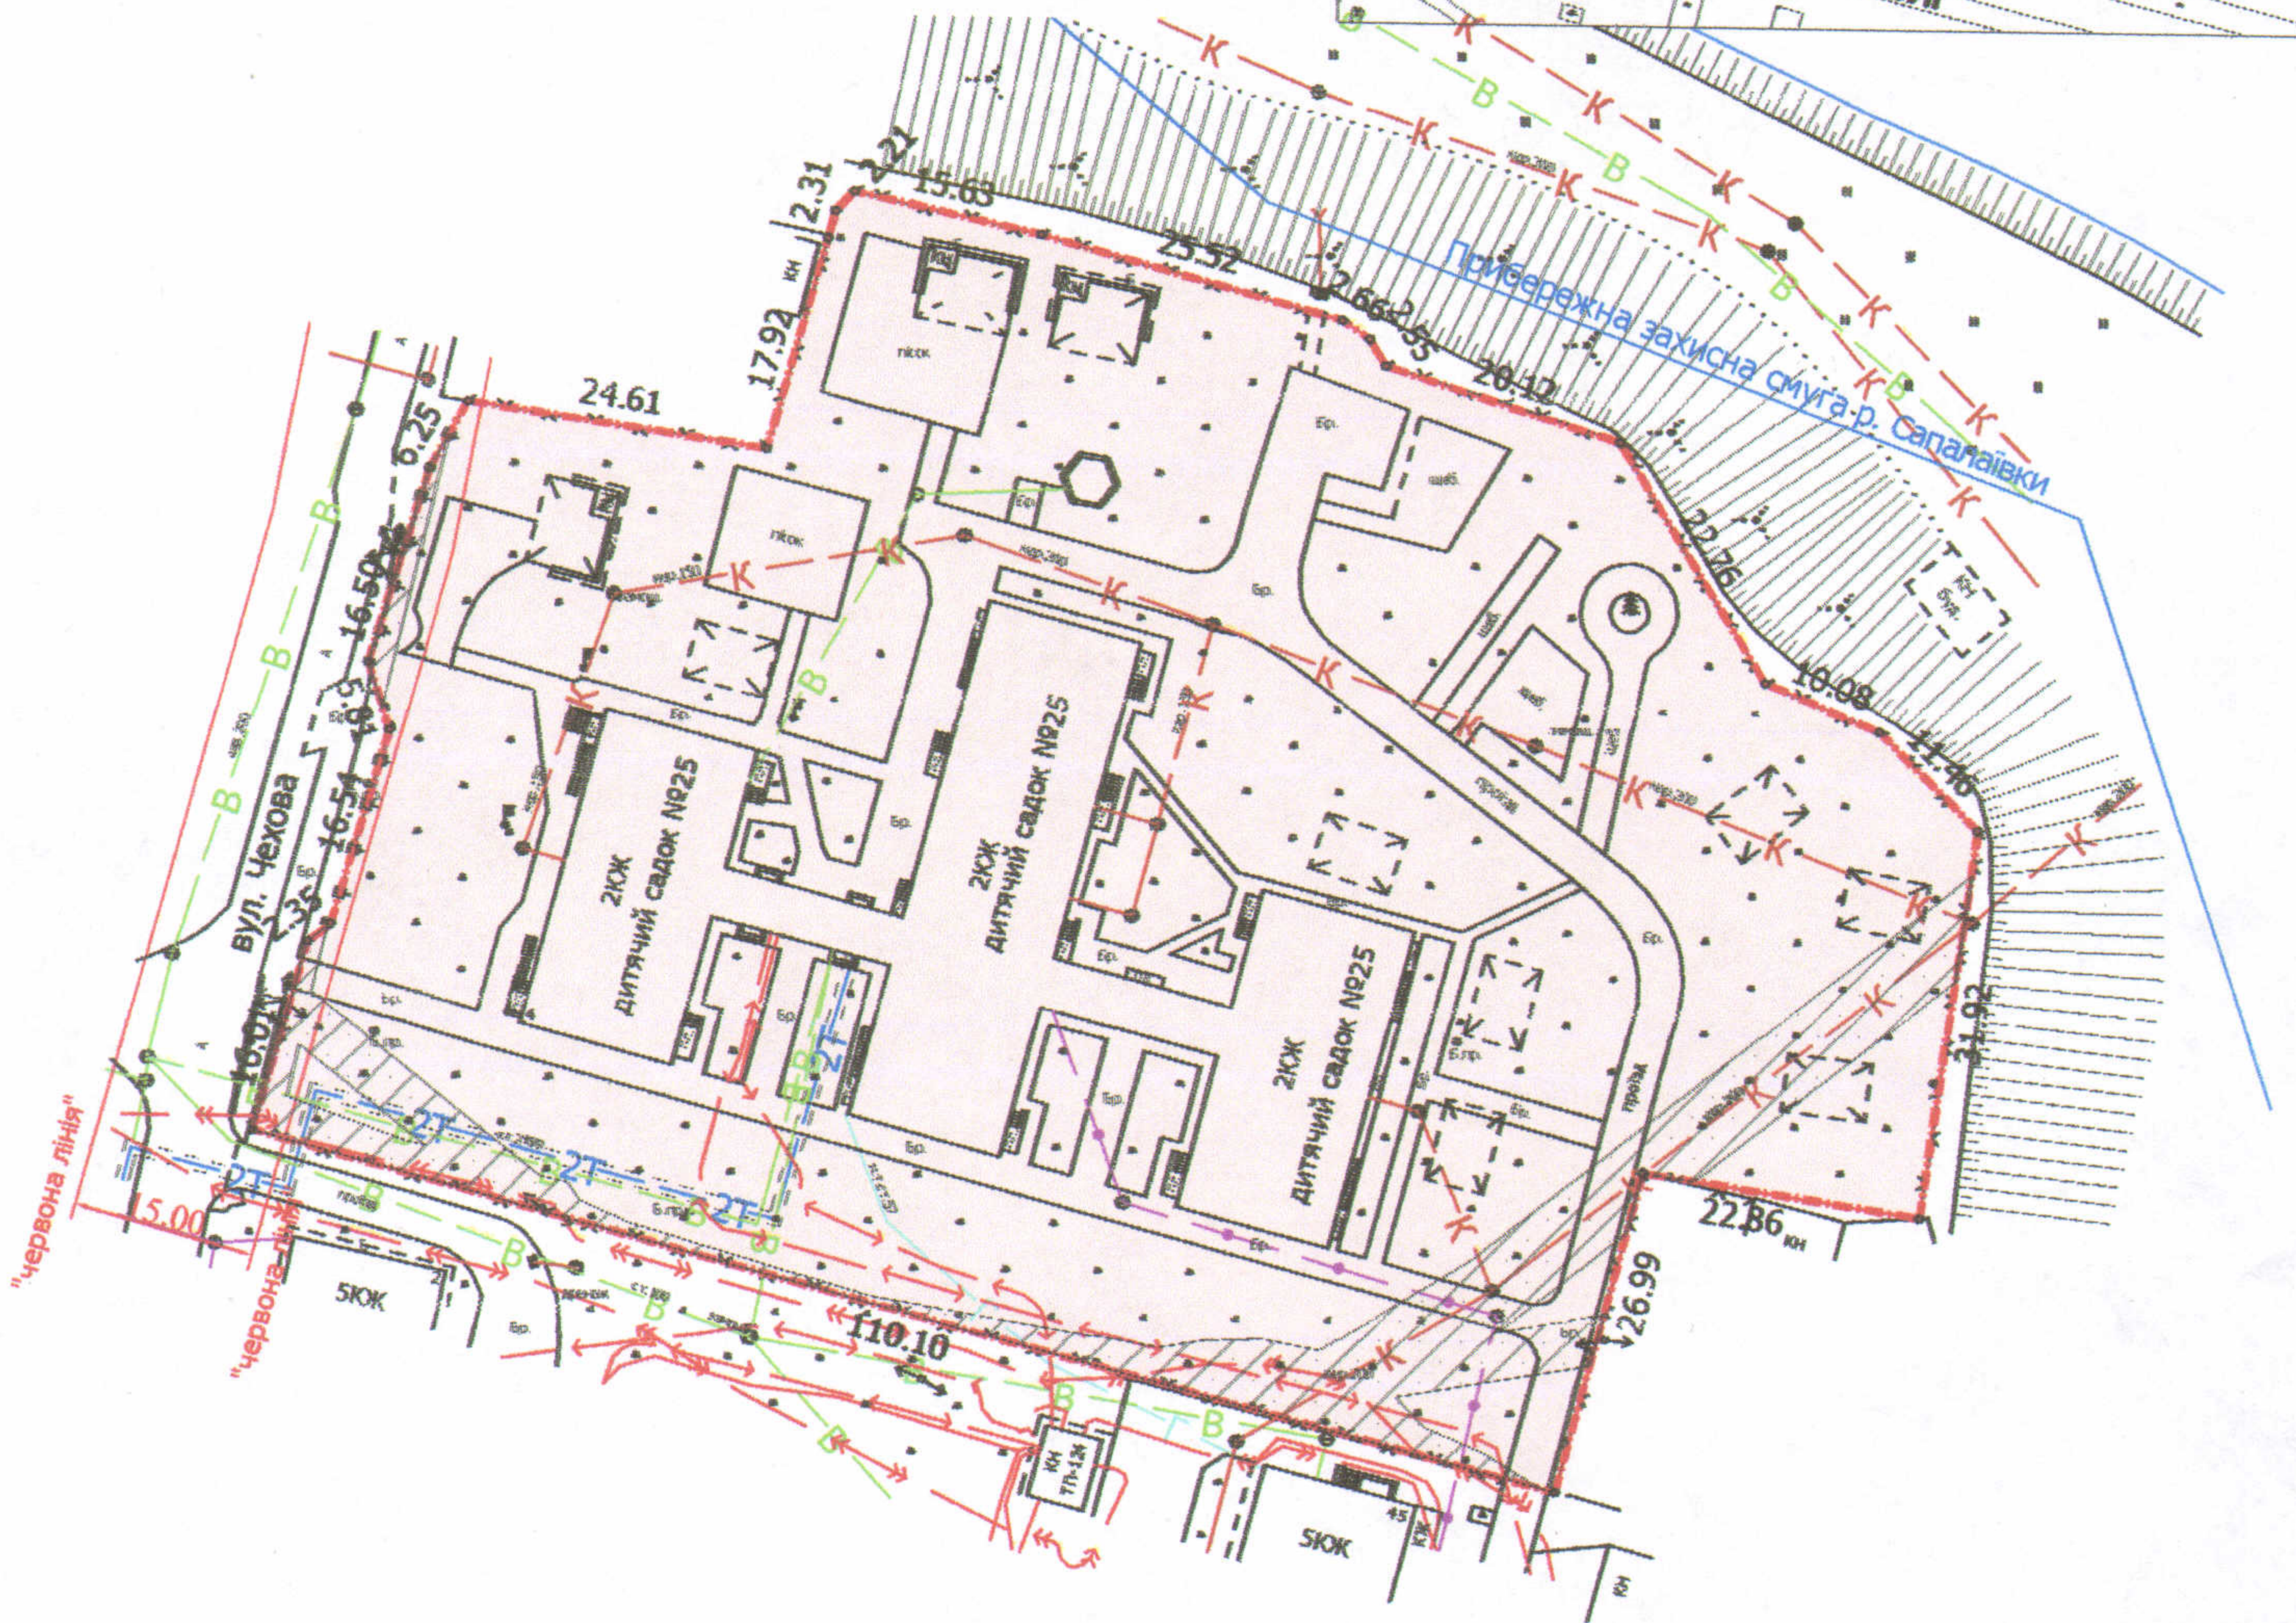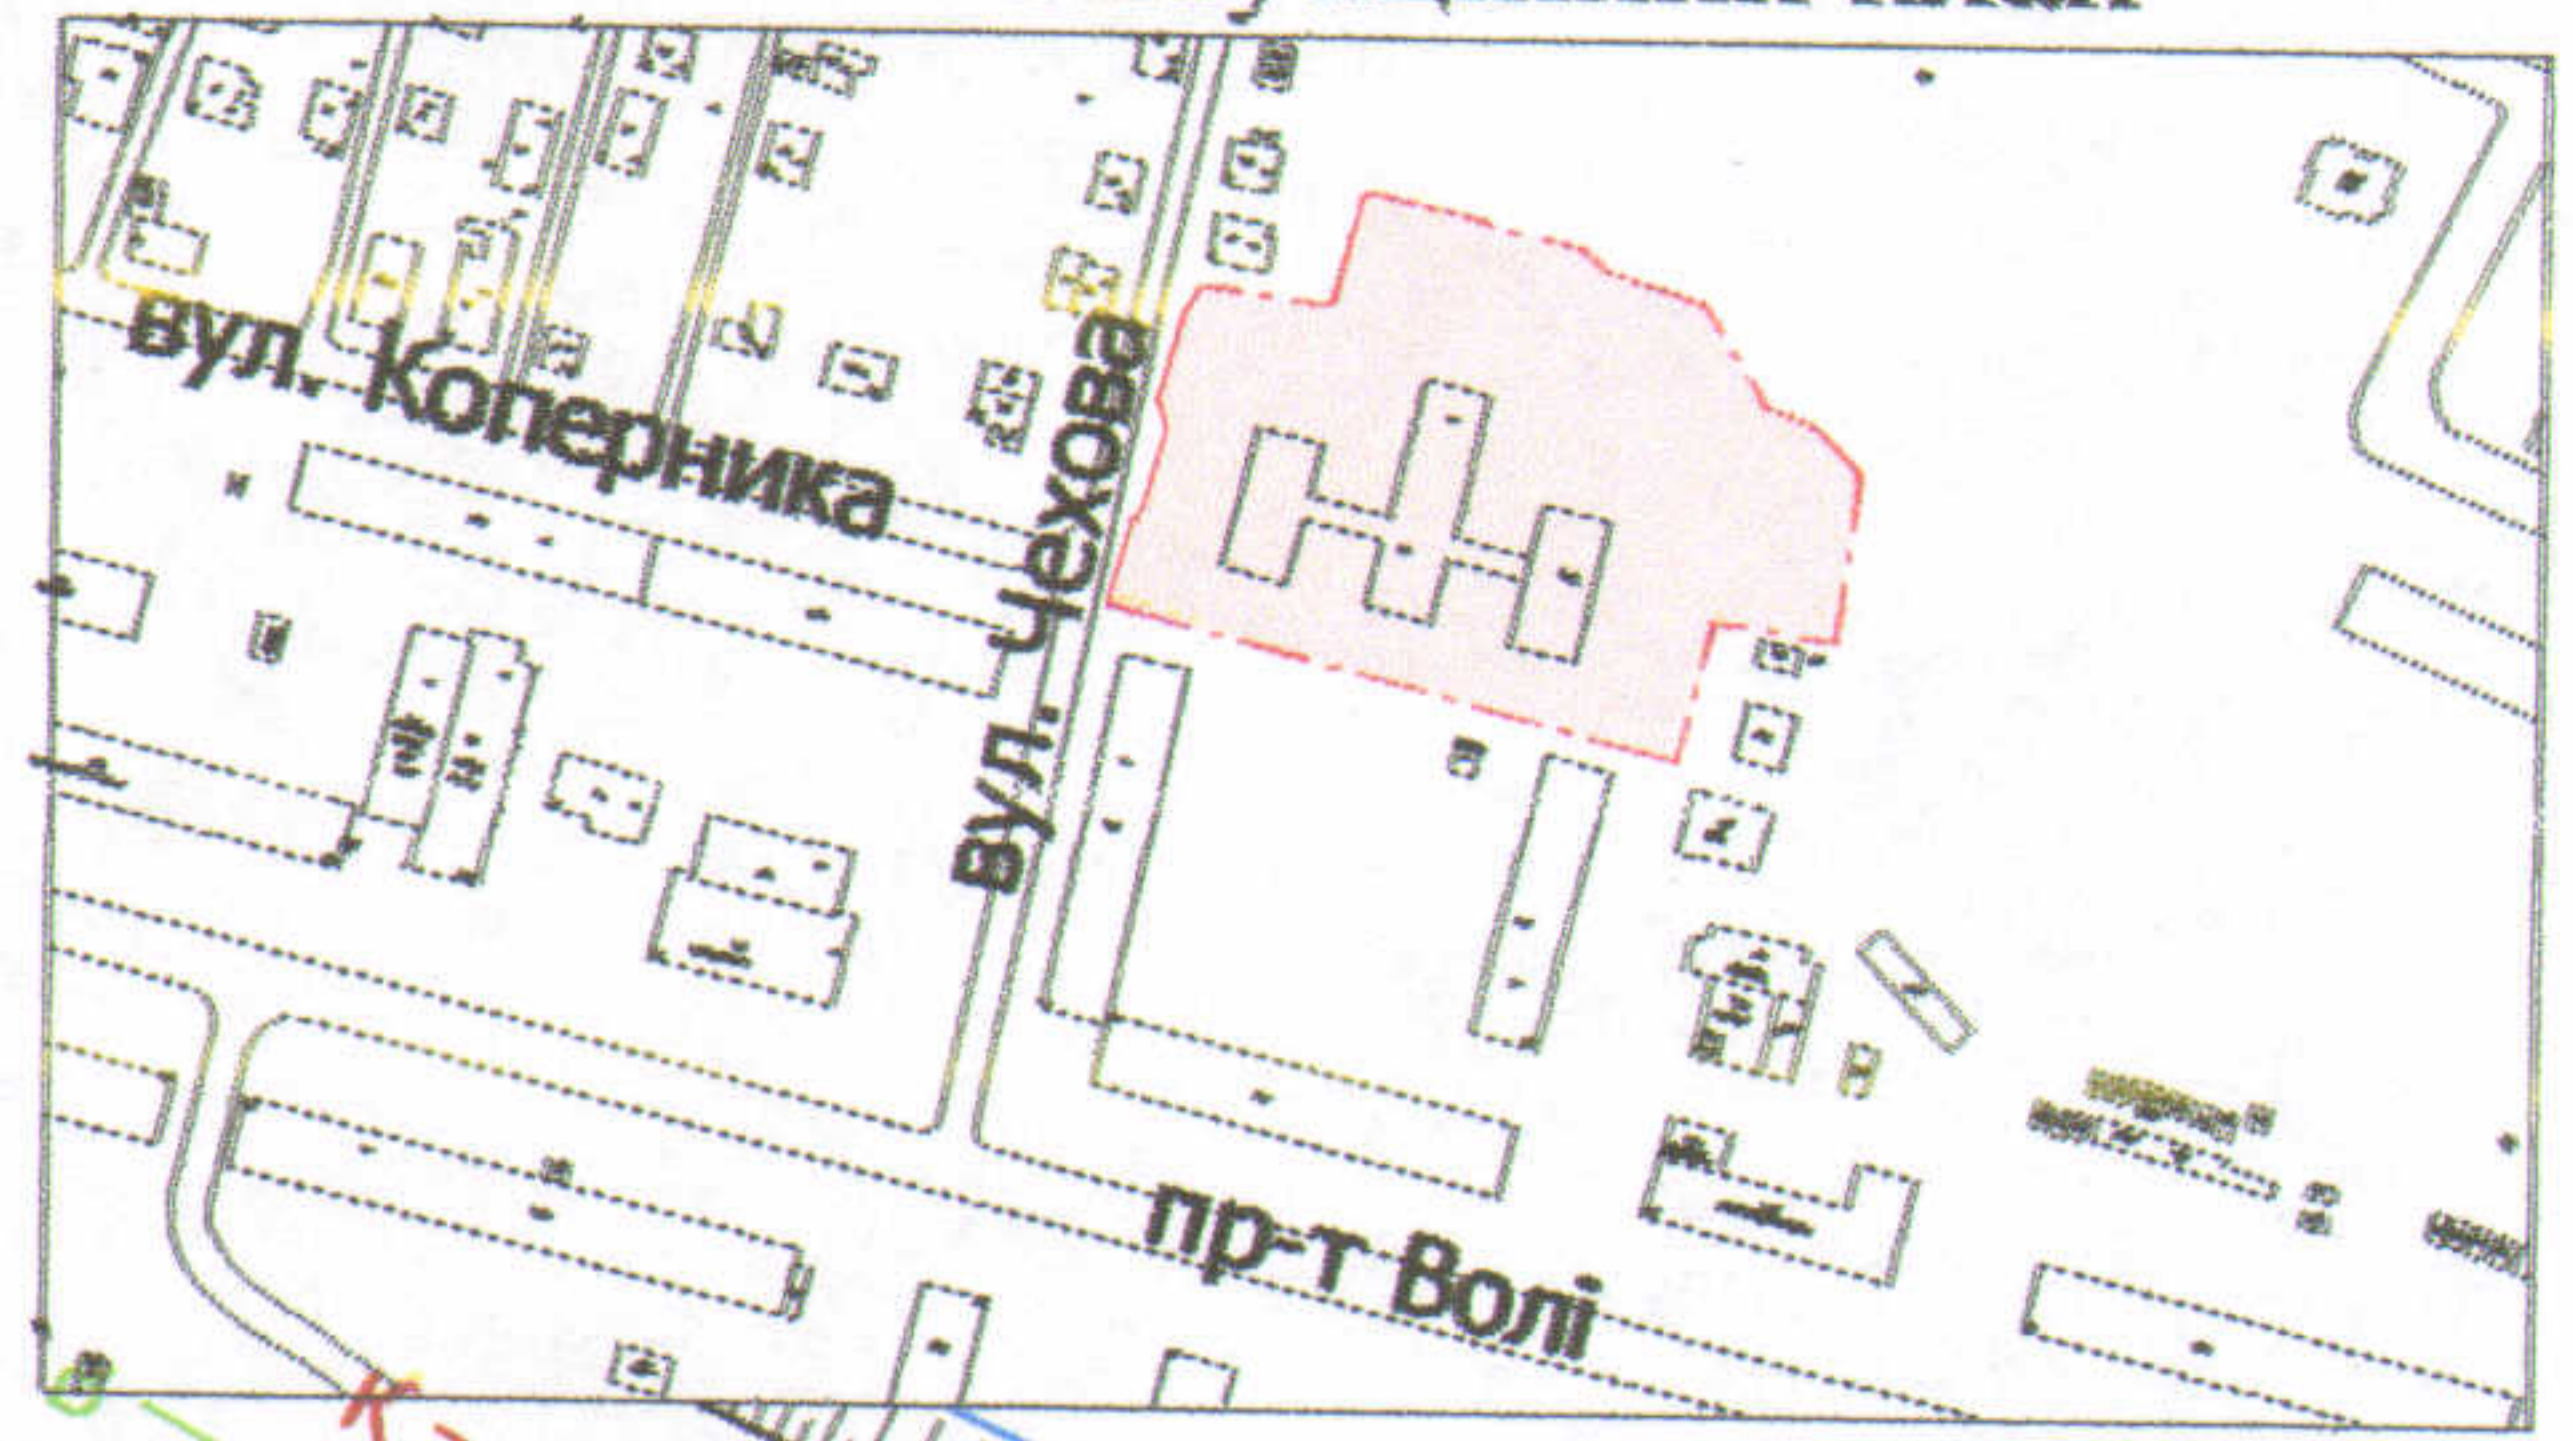

УМОВНІ ПОЗНАЧЕННЯ

0,9453 га

— земельна ділянка, що надається в постійне користування для будівництва та обслуговування будівель закладів освіти (В 03.02)

0,0790 га

— обмеження, встановлені щодо використання земельної ділянки (охоронні зони навколо інженерних комунікацій (01.08) - водопровід, каналізація, повітряна лінія електропередач, підземна кабельна лінія електропередач)

СЕКРЕТАР МІСЬКОЇ РАДИ

Григорій Пустовіт

Директор	<i>[Signature]</i>	Завадський В.М.
Перевірив	<i>[Signature]</i>	Завадський В.М.
Виконав	<i>[Signature]</i>	Кунц О.Ю.

ПІП "Луцькземресурс"

Масштаб 1: 1000

Площа ділянки (га)	З них	
	у власність	в постійне користування
0,9453	-	0,9453