


Адреса: м. Луцьк, вул. Шевченка, 66

Землекористувач:
Комунальний заклад "Дошкільний навчальний заклад № 26"
Луцької міської ради

Ситуаційний план

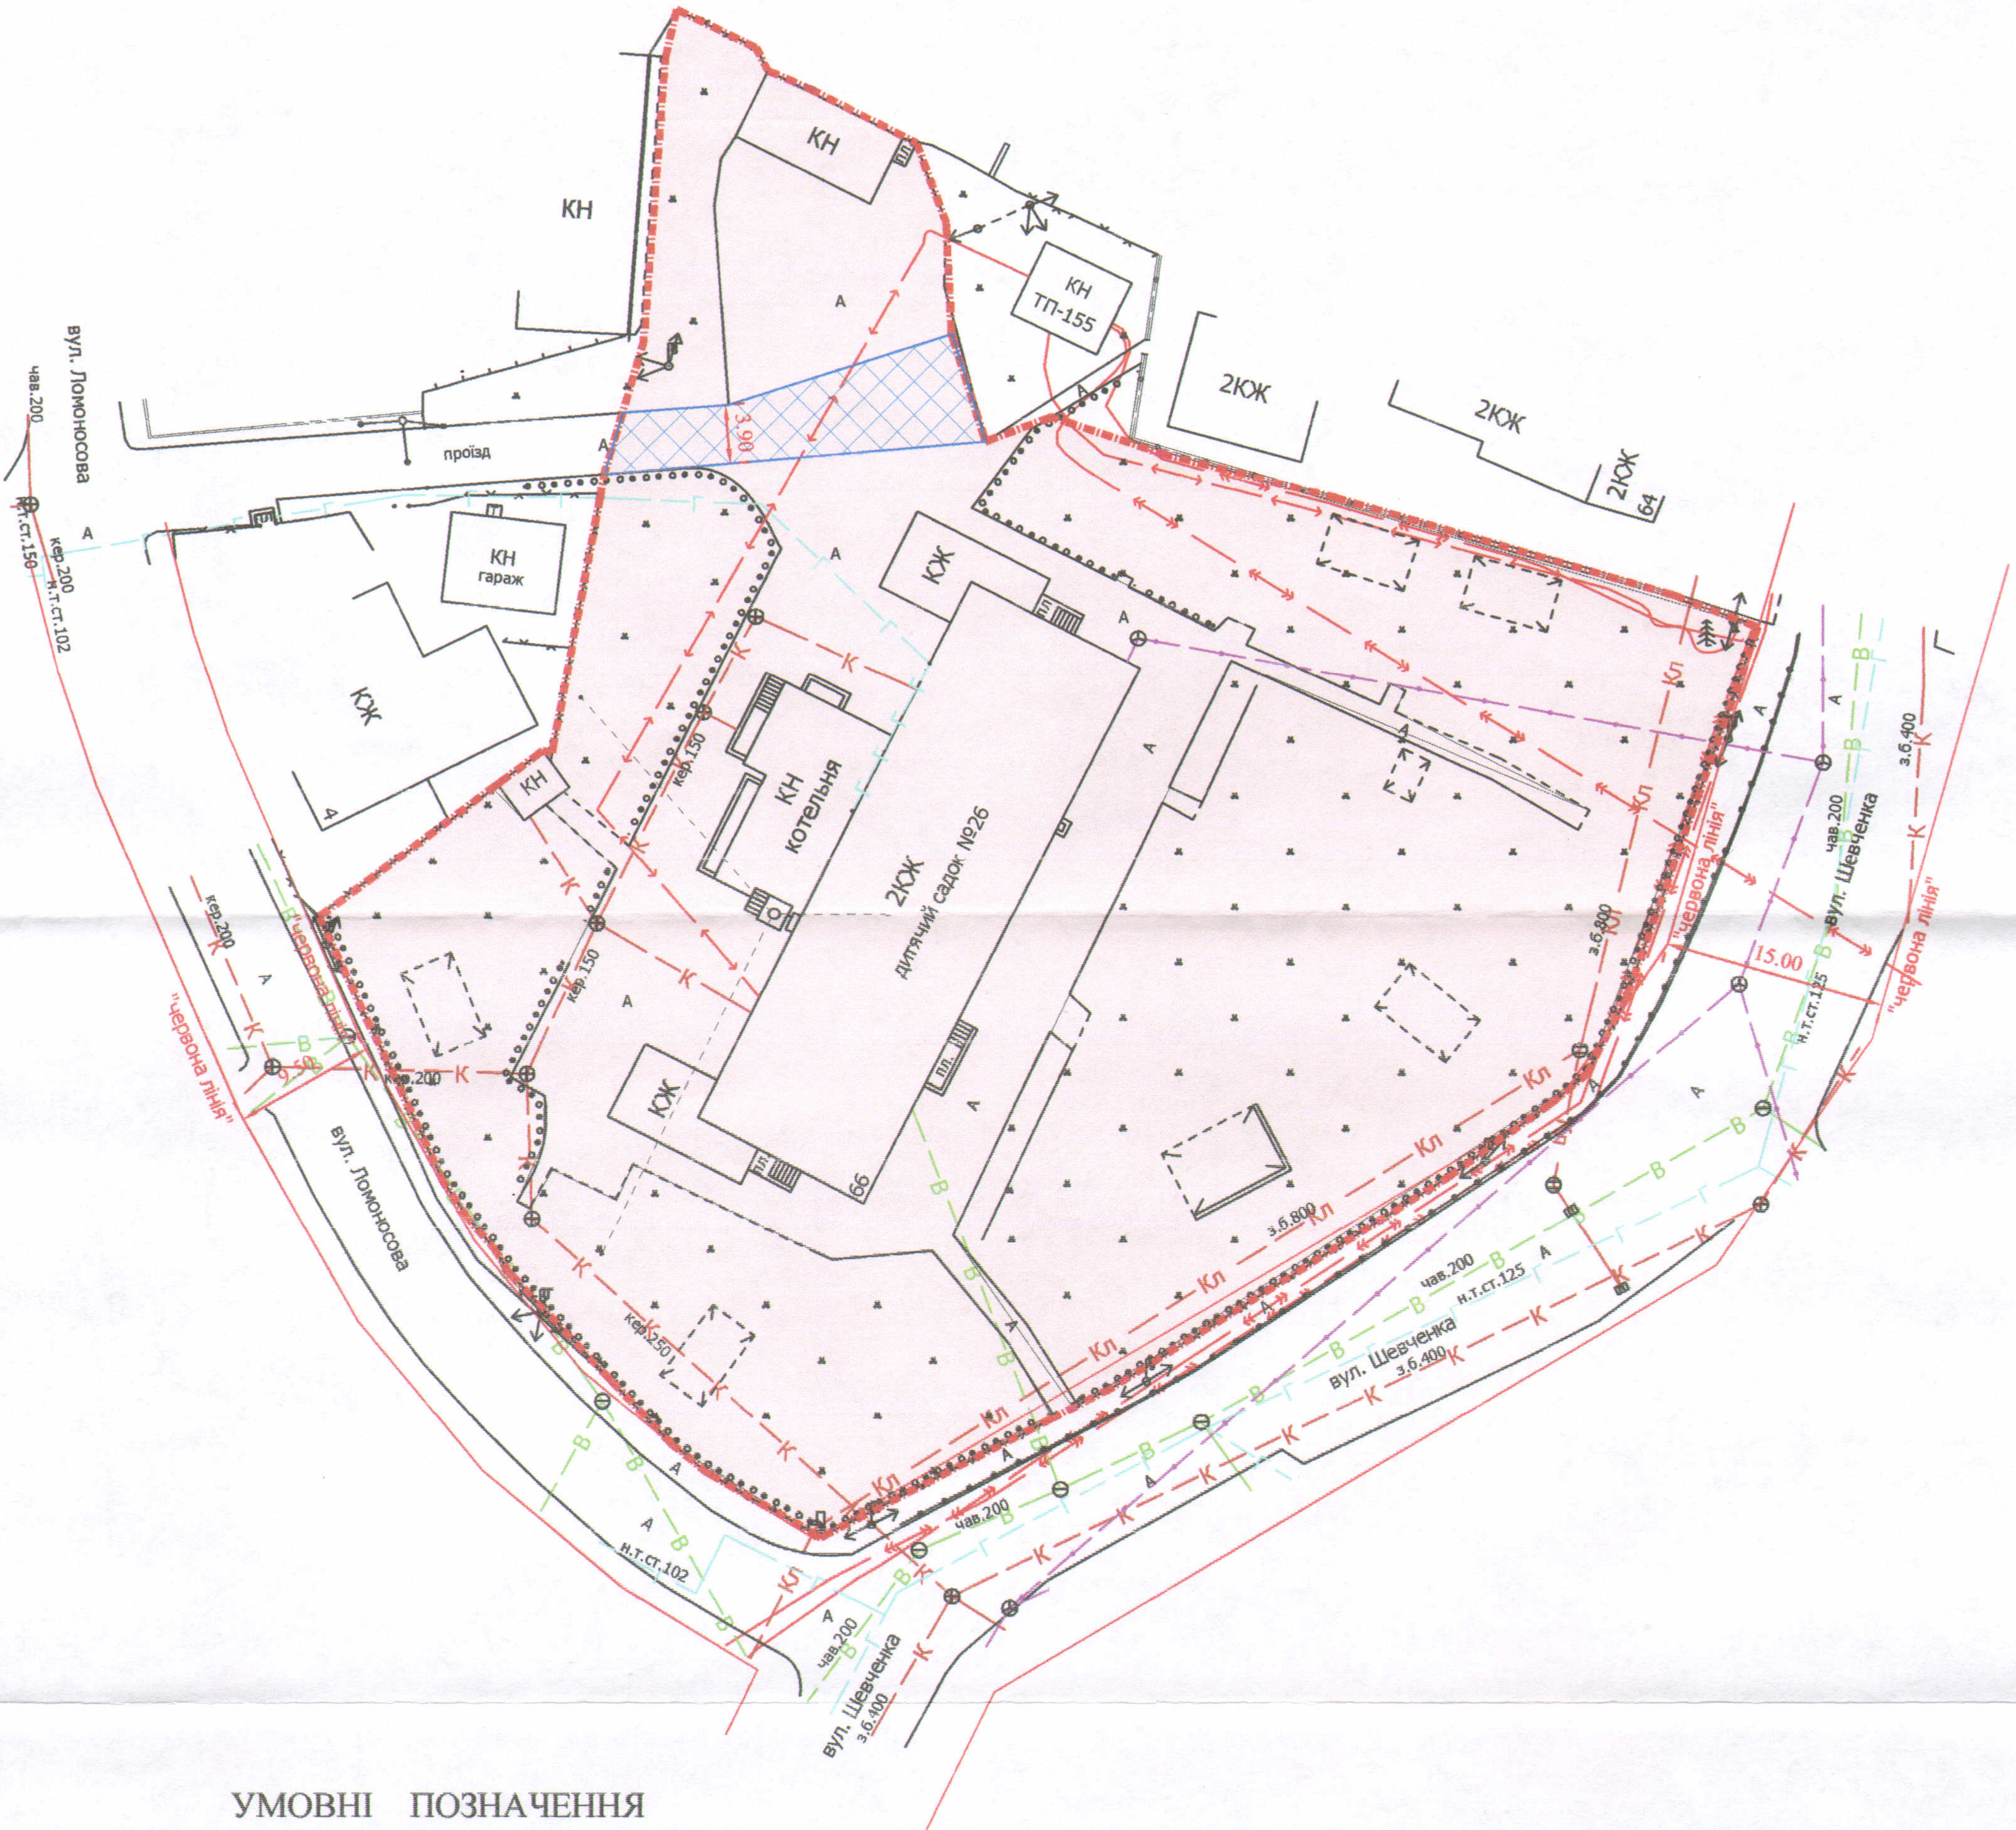

УМОВНІ ПОЗНАЧЕННЯ

- 0,52 га** — земельна ділянка, що планується до відведення в постійне користування для будівництва та обслуговування будівель закладів освіти В 03.02
- 0,0125 га** — обмеження, встановлені щодо використання земельної ділянки (сервітут, встановлений щодо земельної ділянки (07.02) - право проїзду на транспортному засобі по наявному шляху)

СЕКРЕТАР МІСЬКОЇ РАДИ _____

Григорій ПУСТОВІТ

Директор	Завадський В.М.
Перевірив	Завадський В.М.
Виконав	Куцич О.Ю.

ГП "Луцькземресурс"

Масштаб 1: 500		
Орієнтовна площа ділянки (га)	3 нин	
	у власність	в оренду
0,52	-	-