
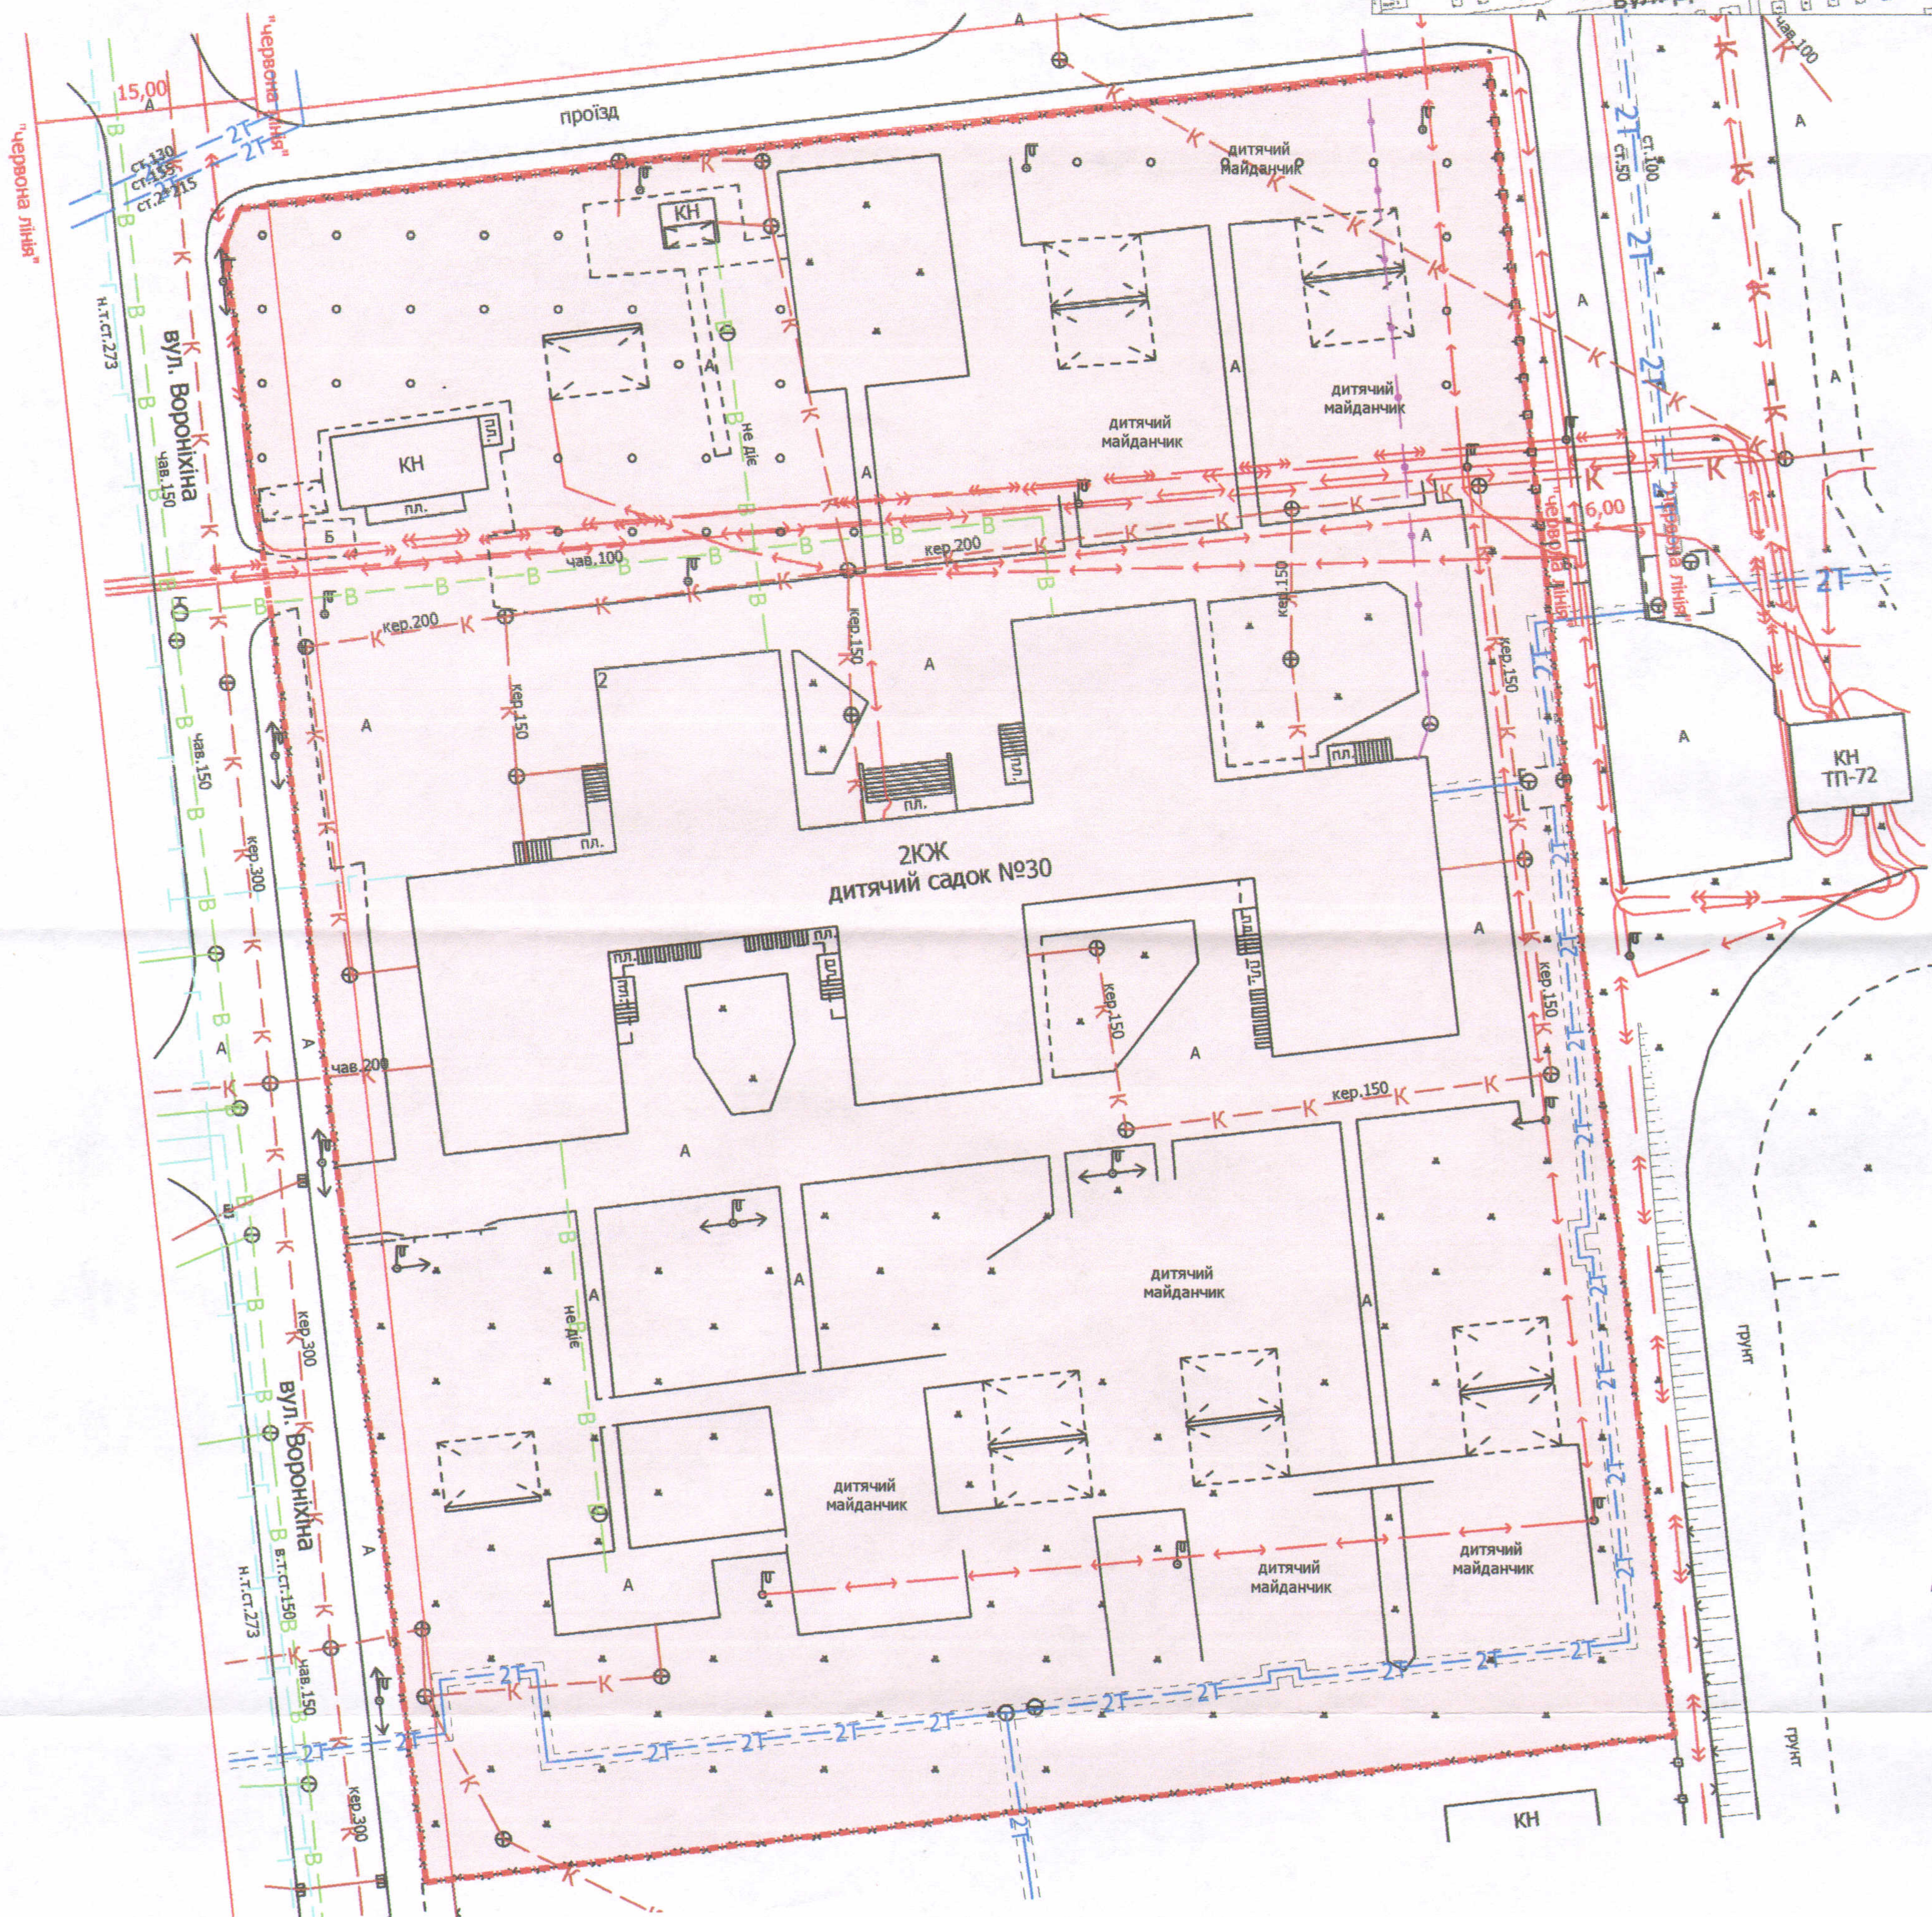


Ситуаційний план

Адреса: м. Луцьк, вул. Вороніхіна, 2

Землекористувач:

Комунальний заклад "Дошкільний навчальний заклад № 30"
Луцької міської ради

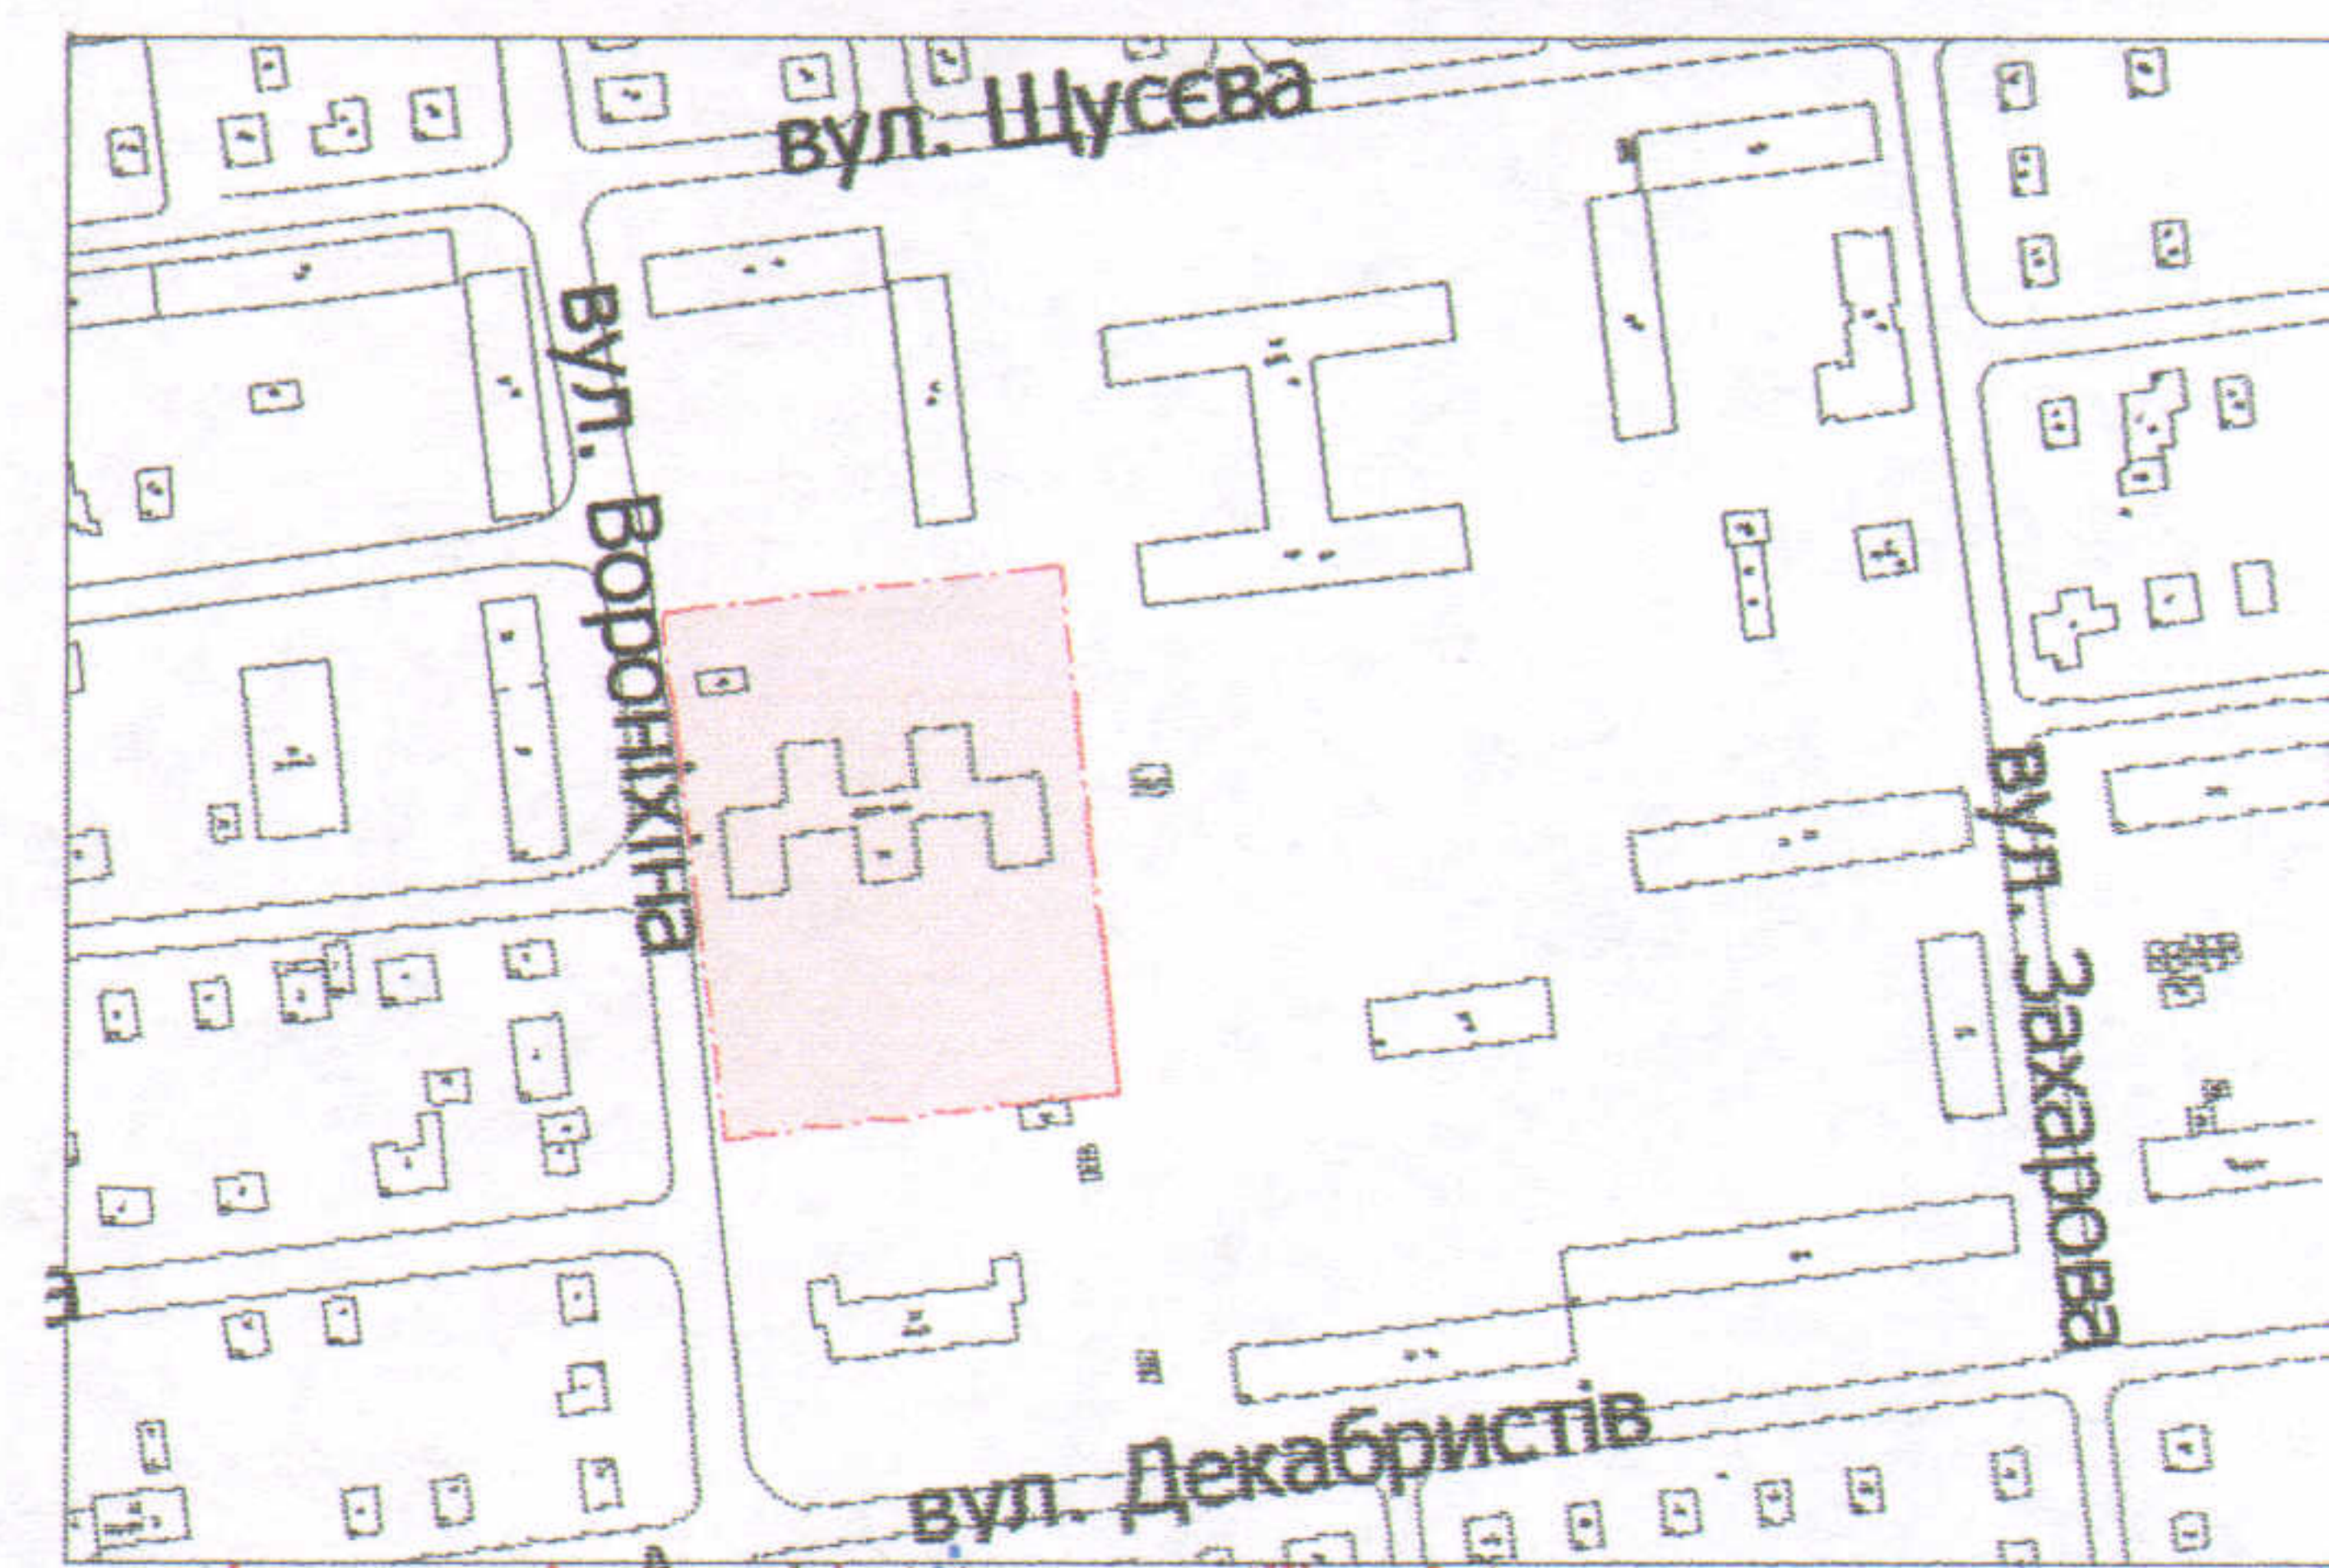

УМОВНІ ПОЗНАЧЕННЯ

0,98 га

— земельна ділянка, що планується до відведення в постійне користування для будівництва та обслуговування будівель закладів освіти В 03.02

СЕКРЕТАР МІСЬКОЇ РАДИ

Григорій ПУСТОВІТ

Official stamps and signatures of the city council secretary and other officials.

Масштаб 1: 500

Орієнтовна площа ділянки (га)	3 нх	
	у власність	в оренду
0,98	-	-

ПП "Луцькземресурс"