
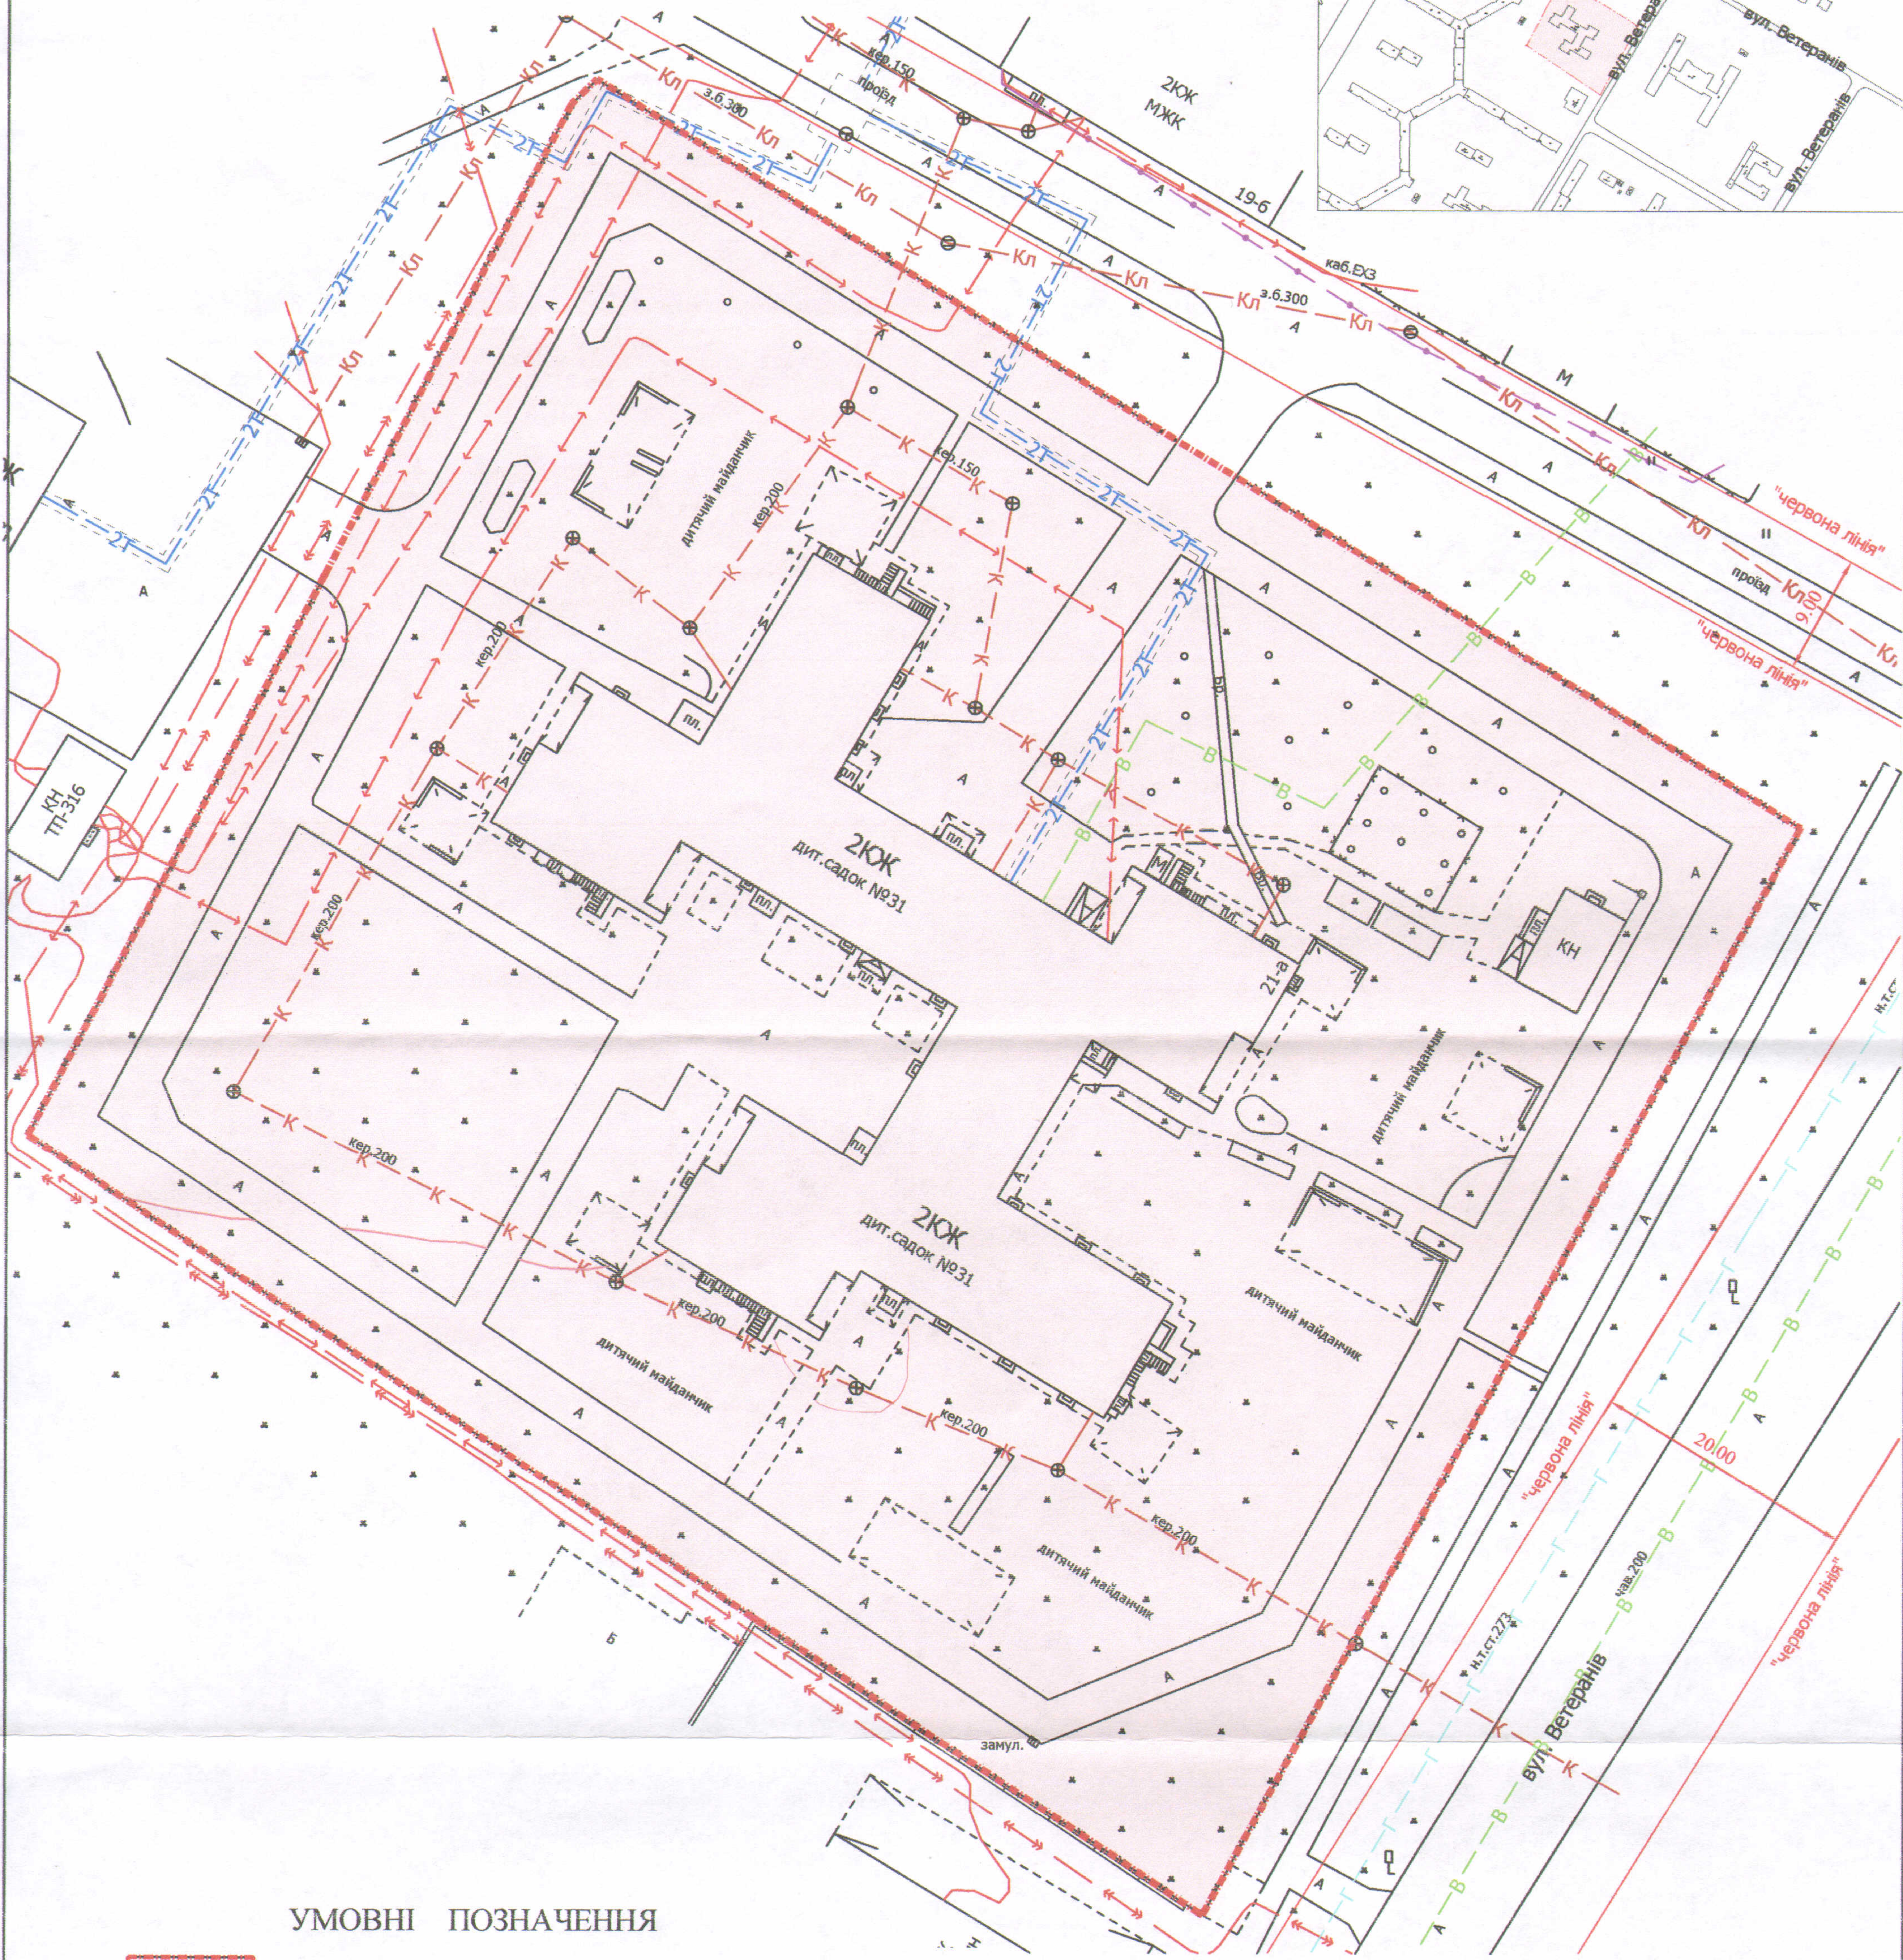


Адреса: м. Луцьк, пр-т Соборності, 21-а

Землекористувач:

Комунальний заклад "Дошкільний навчальний заклад № 31"

Луцької міської ради

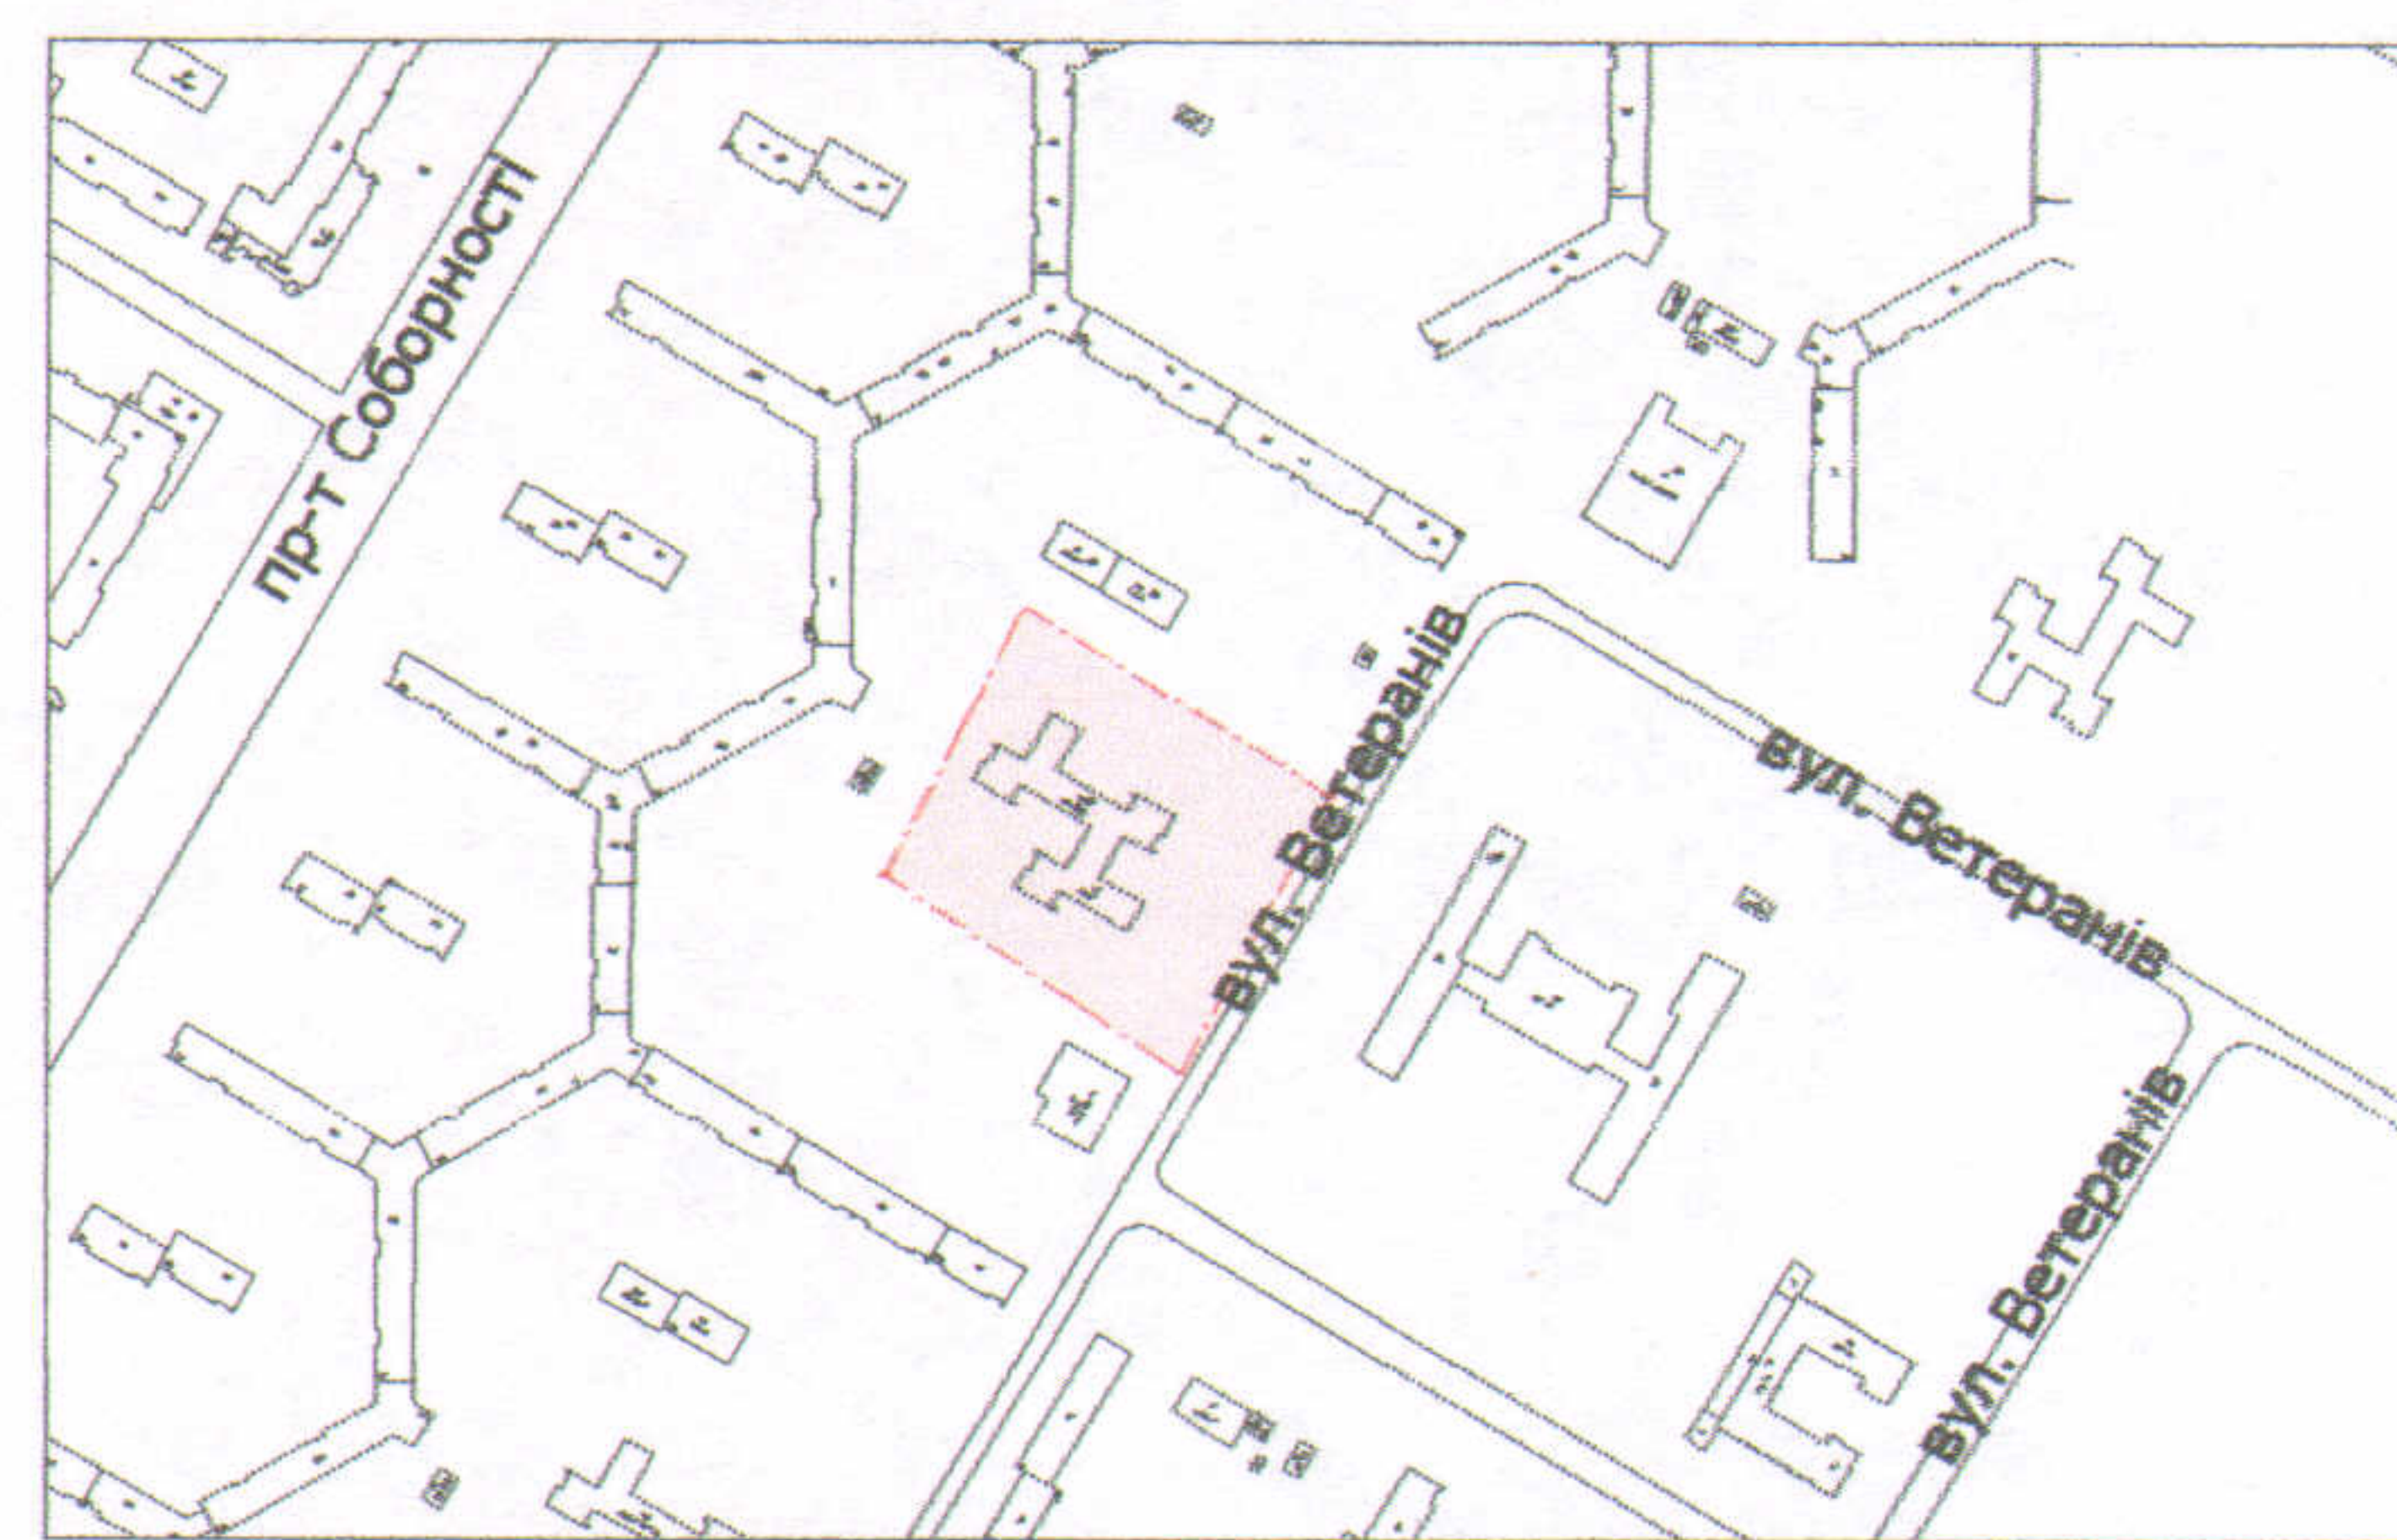

УМОВНІ ПОЗНАЧЕННЯ

0,99 га — земельна ділянка, що планується до відведення в постійне користування для будівництва та обслуговування будівель закладів освіти В 03.02

СЕКРЕТАР МІСЬКОЇ РАДИ

Григорій ПУСТОВІТ

| | |
|-----------|------------------|
| Директор | Завальський В.М. |
| Перевірив | Завальський В.М. |
| Виконав | Кушч О.Ю. |

ПІП "Луцькземресурс"

Масштаб 1: 500

| | | |
|-------------------------------------|-------------|----------|
| Орієнтовна площа ділянки (га) | 3 них | |
| | у власність | в оренду |
| 0,99 | - | - |