
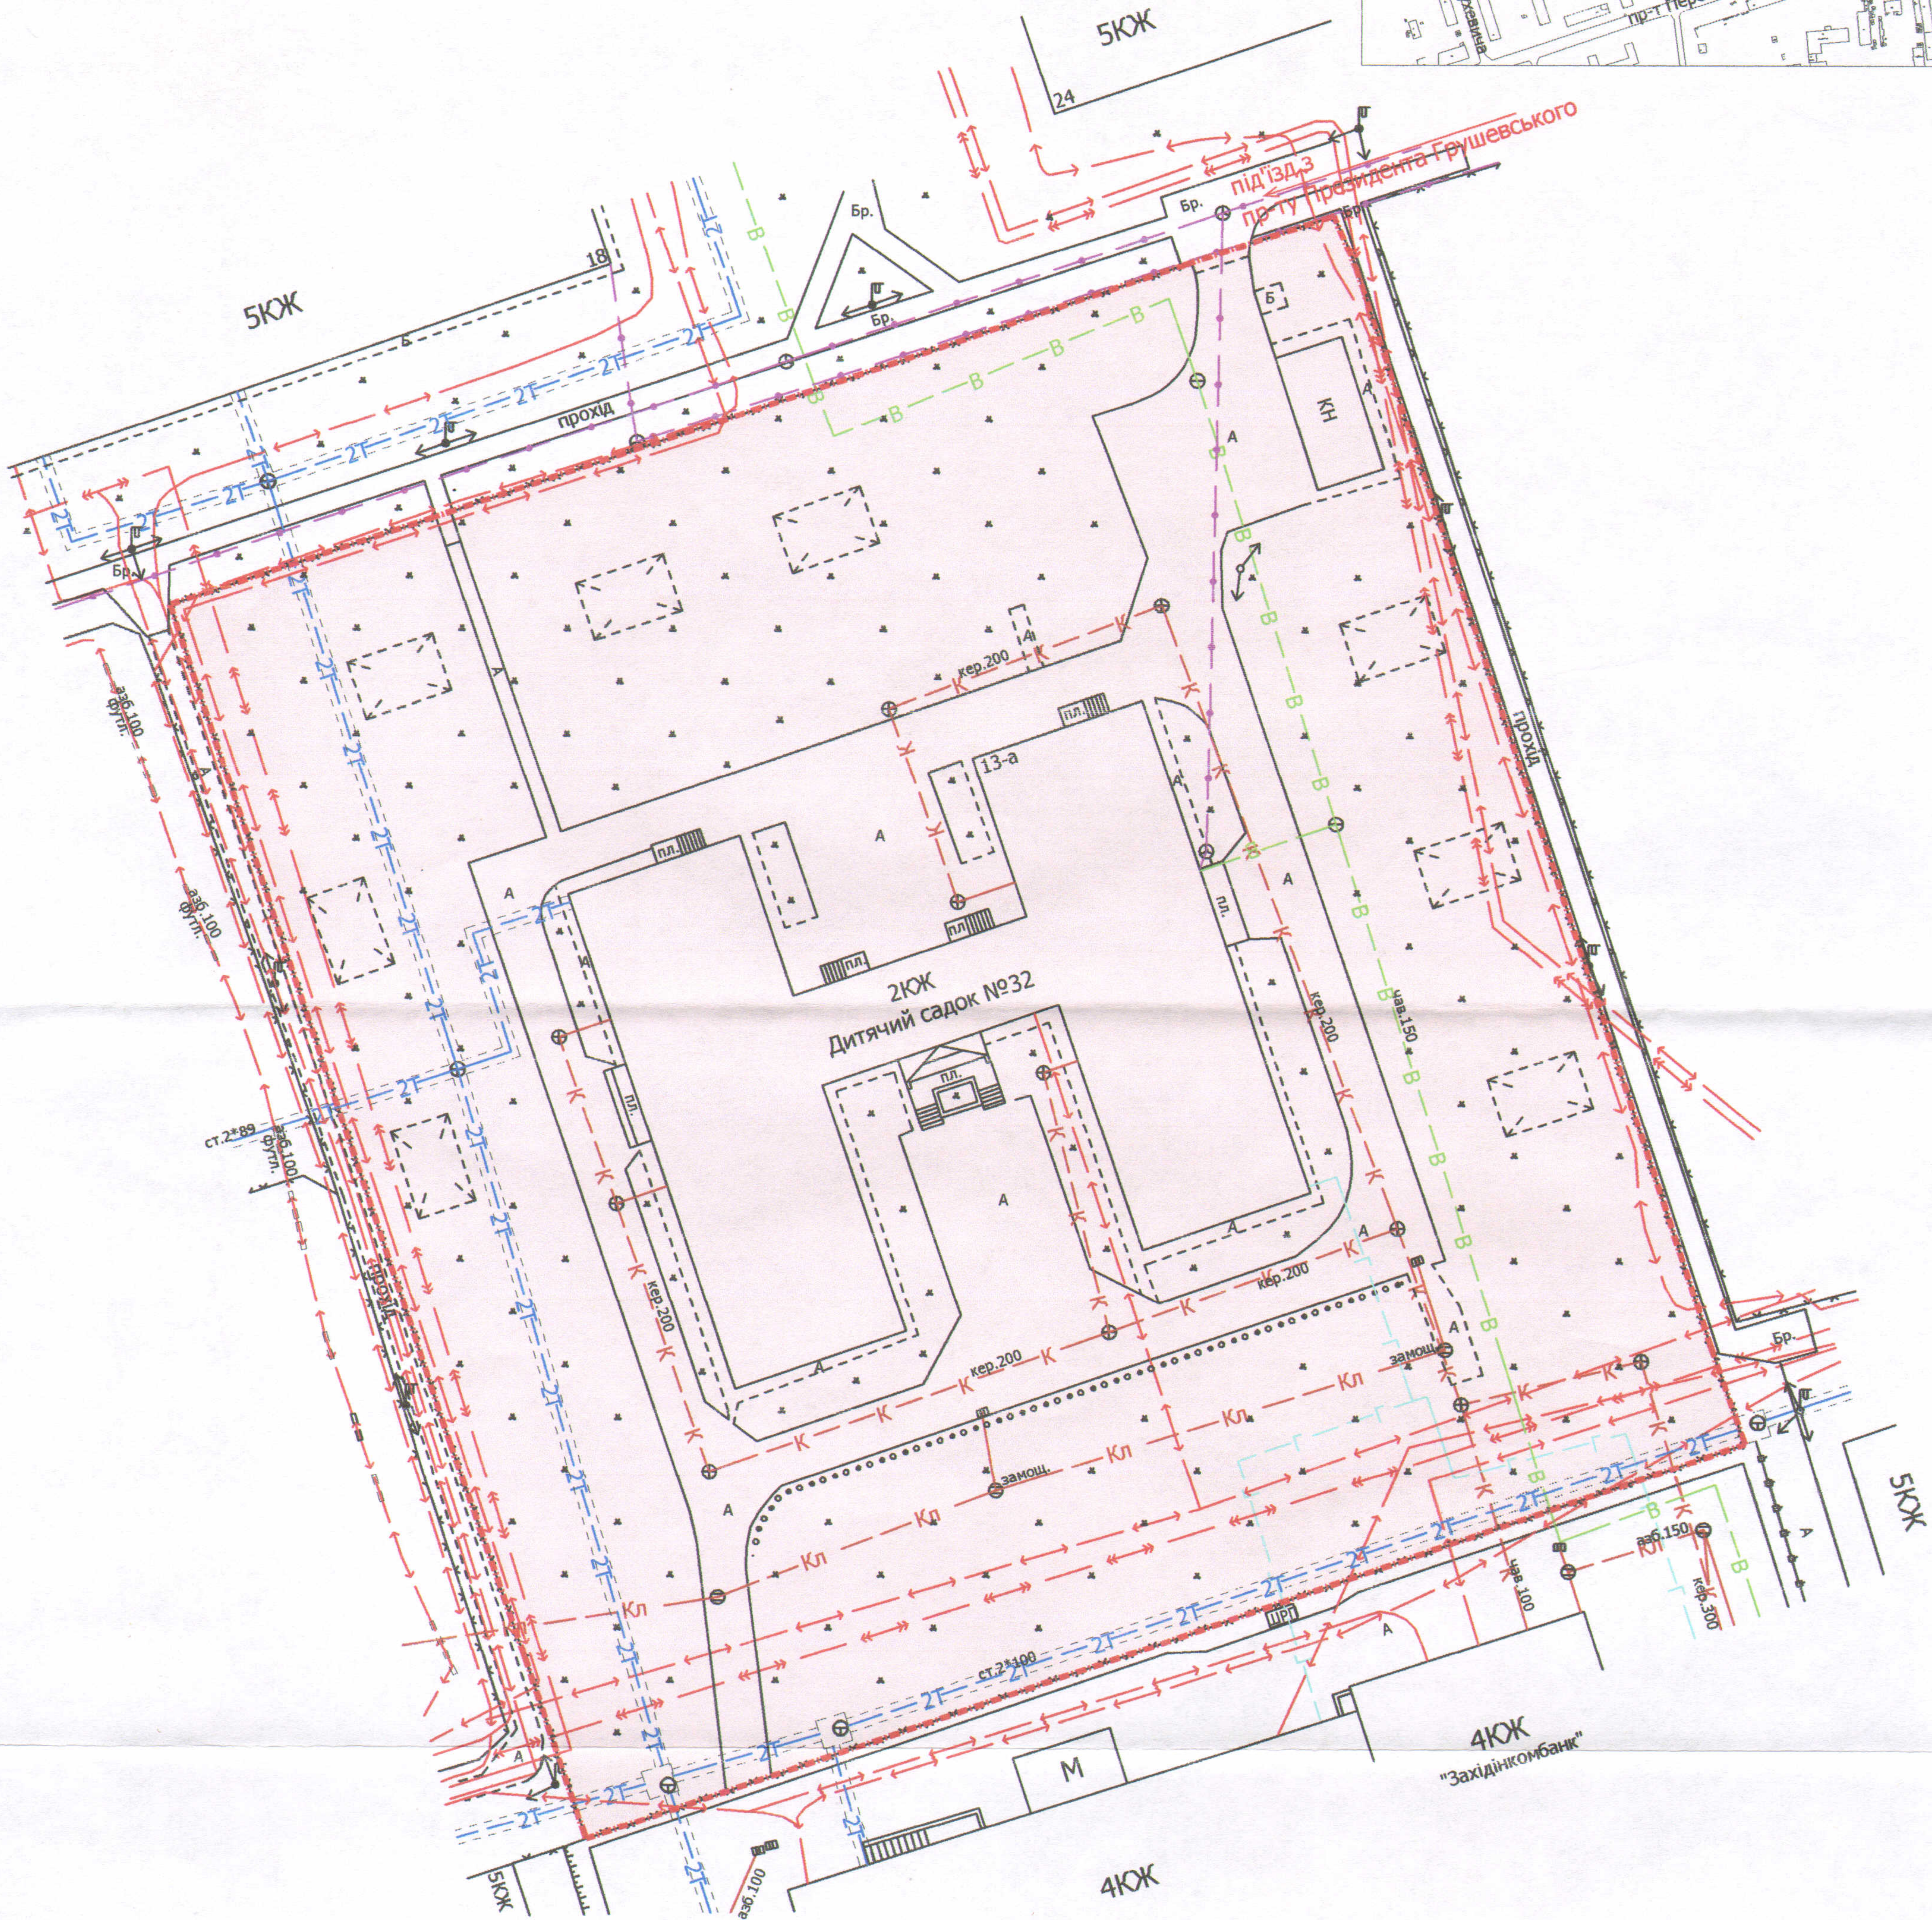


Адреса: м. Луцьк, пр-т Перемоги, 13-а

Землекористувач:

Комунальний заклад "Дошкільний навчальний заклад № 32"

Луцької міської ради

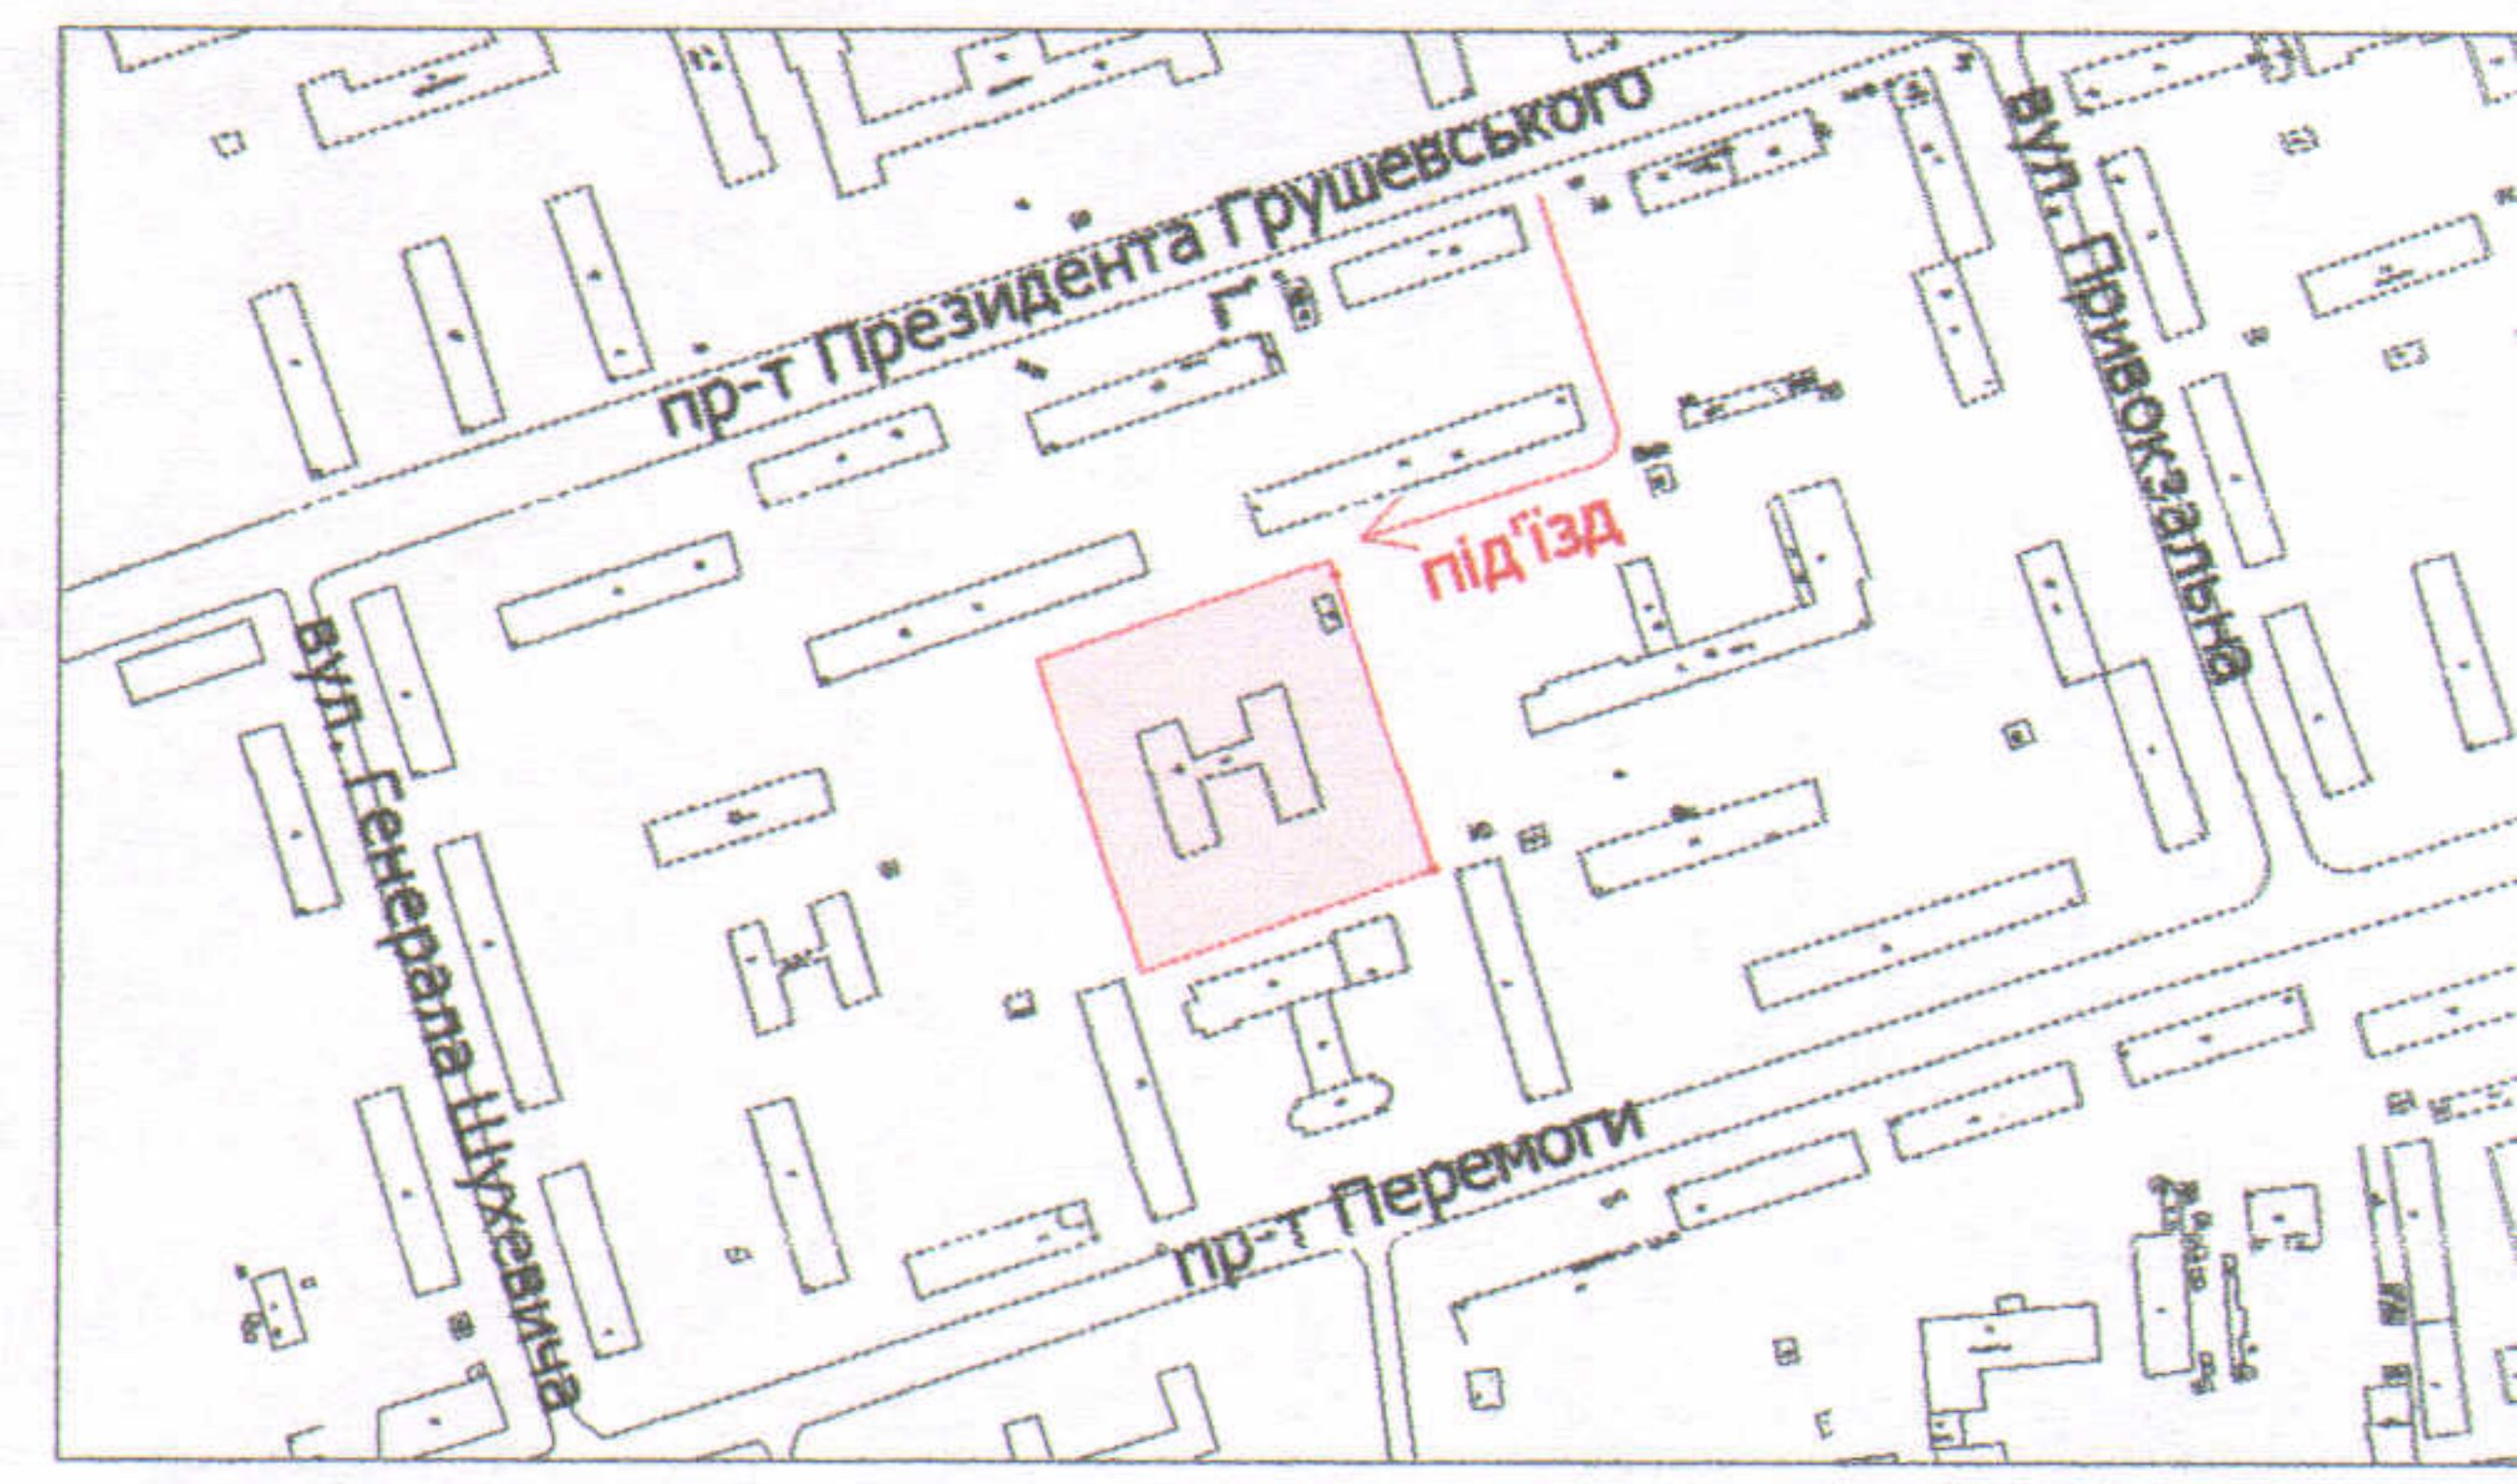

УМОВНІ ПОЗНАЧЕННЯ

0,82 га

— земельна ділянка, що планується до відведення в постійне користування для будівництва та обслуговування будівель закладів освіти В 03.02

СЕКРЕТАР МІСЬКОЇ РАДИ

Григорій ПУСТОВІТ

Директор	Завадський В.М.
Перевірив	Завадський В.М.
Виконав	Кунц О.Ю.

ПІП "Луцькземресурс"

Масштаб 1: 500

Орієнтовна площа ділянки (га)	З них	
	у власність	в оренду
0,82	-	-