ПЛАН
земельної ділянки

Додаток до рішення міської ради
№ _____ від "__"_____ 201__ р.

Адреса: *м. Луцьк, вул. Ветеранів, 2*

Землекористувач:
Комунальний заклад "Дошкільний навчальний заклад № 33"
Луцької міської ради

Ситуаційний план

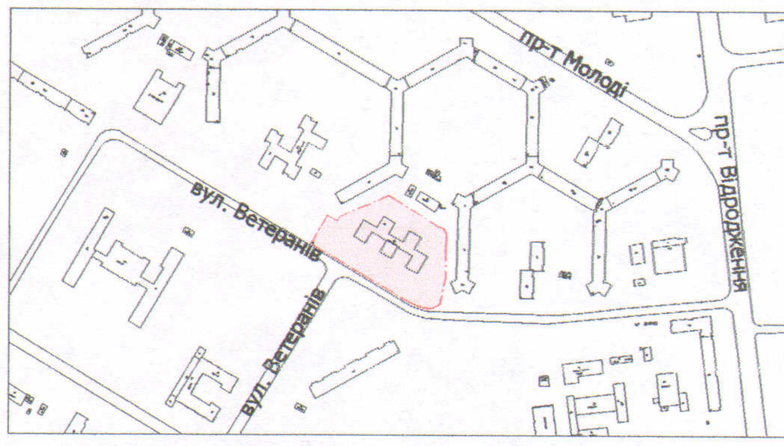

УМОВНІ ПОЗНАЧЕННЯ

0,83 га — земельна ділянка, що планується до відведення в постійне користування для будівництва та обслуговування будівель закладів освіти В 03.02

СЕКРЕТАР МІСЬКОЇ РАДИ _____ Григорій ПУСТОВІТ

Директор		Завадський В.М.	Масштаб 1: 500
Перевірив		Завадський В.М.	
Виконав		Купц О.Ю.	
ПП "Луцькземресурс"			

Орієнтовна площа ділянки (га)	З них	
	у власність	в оренду
0,83	-	-