
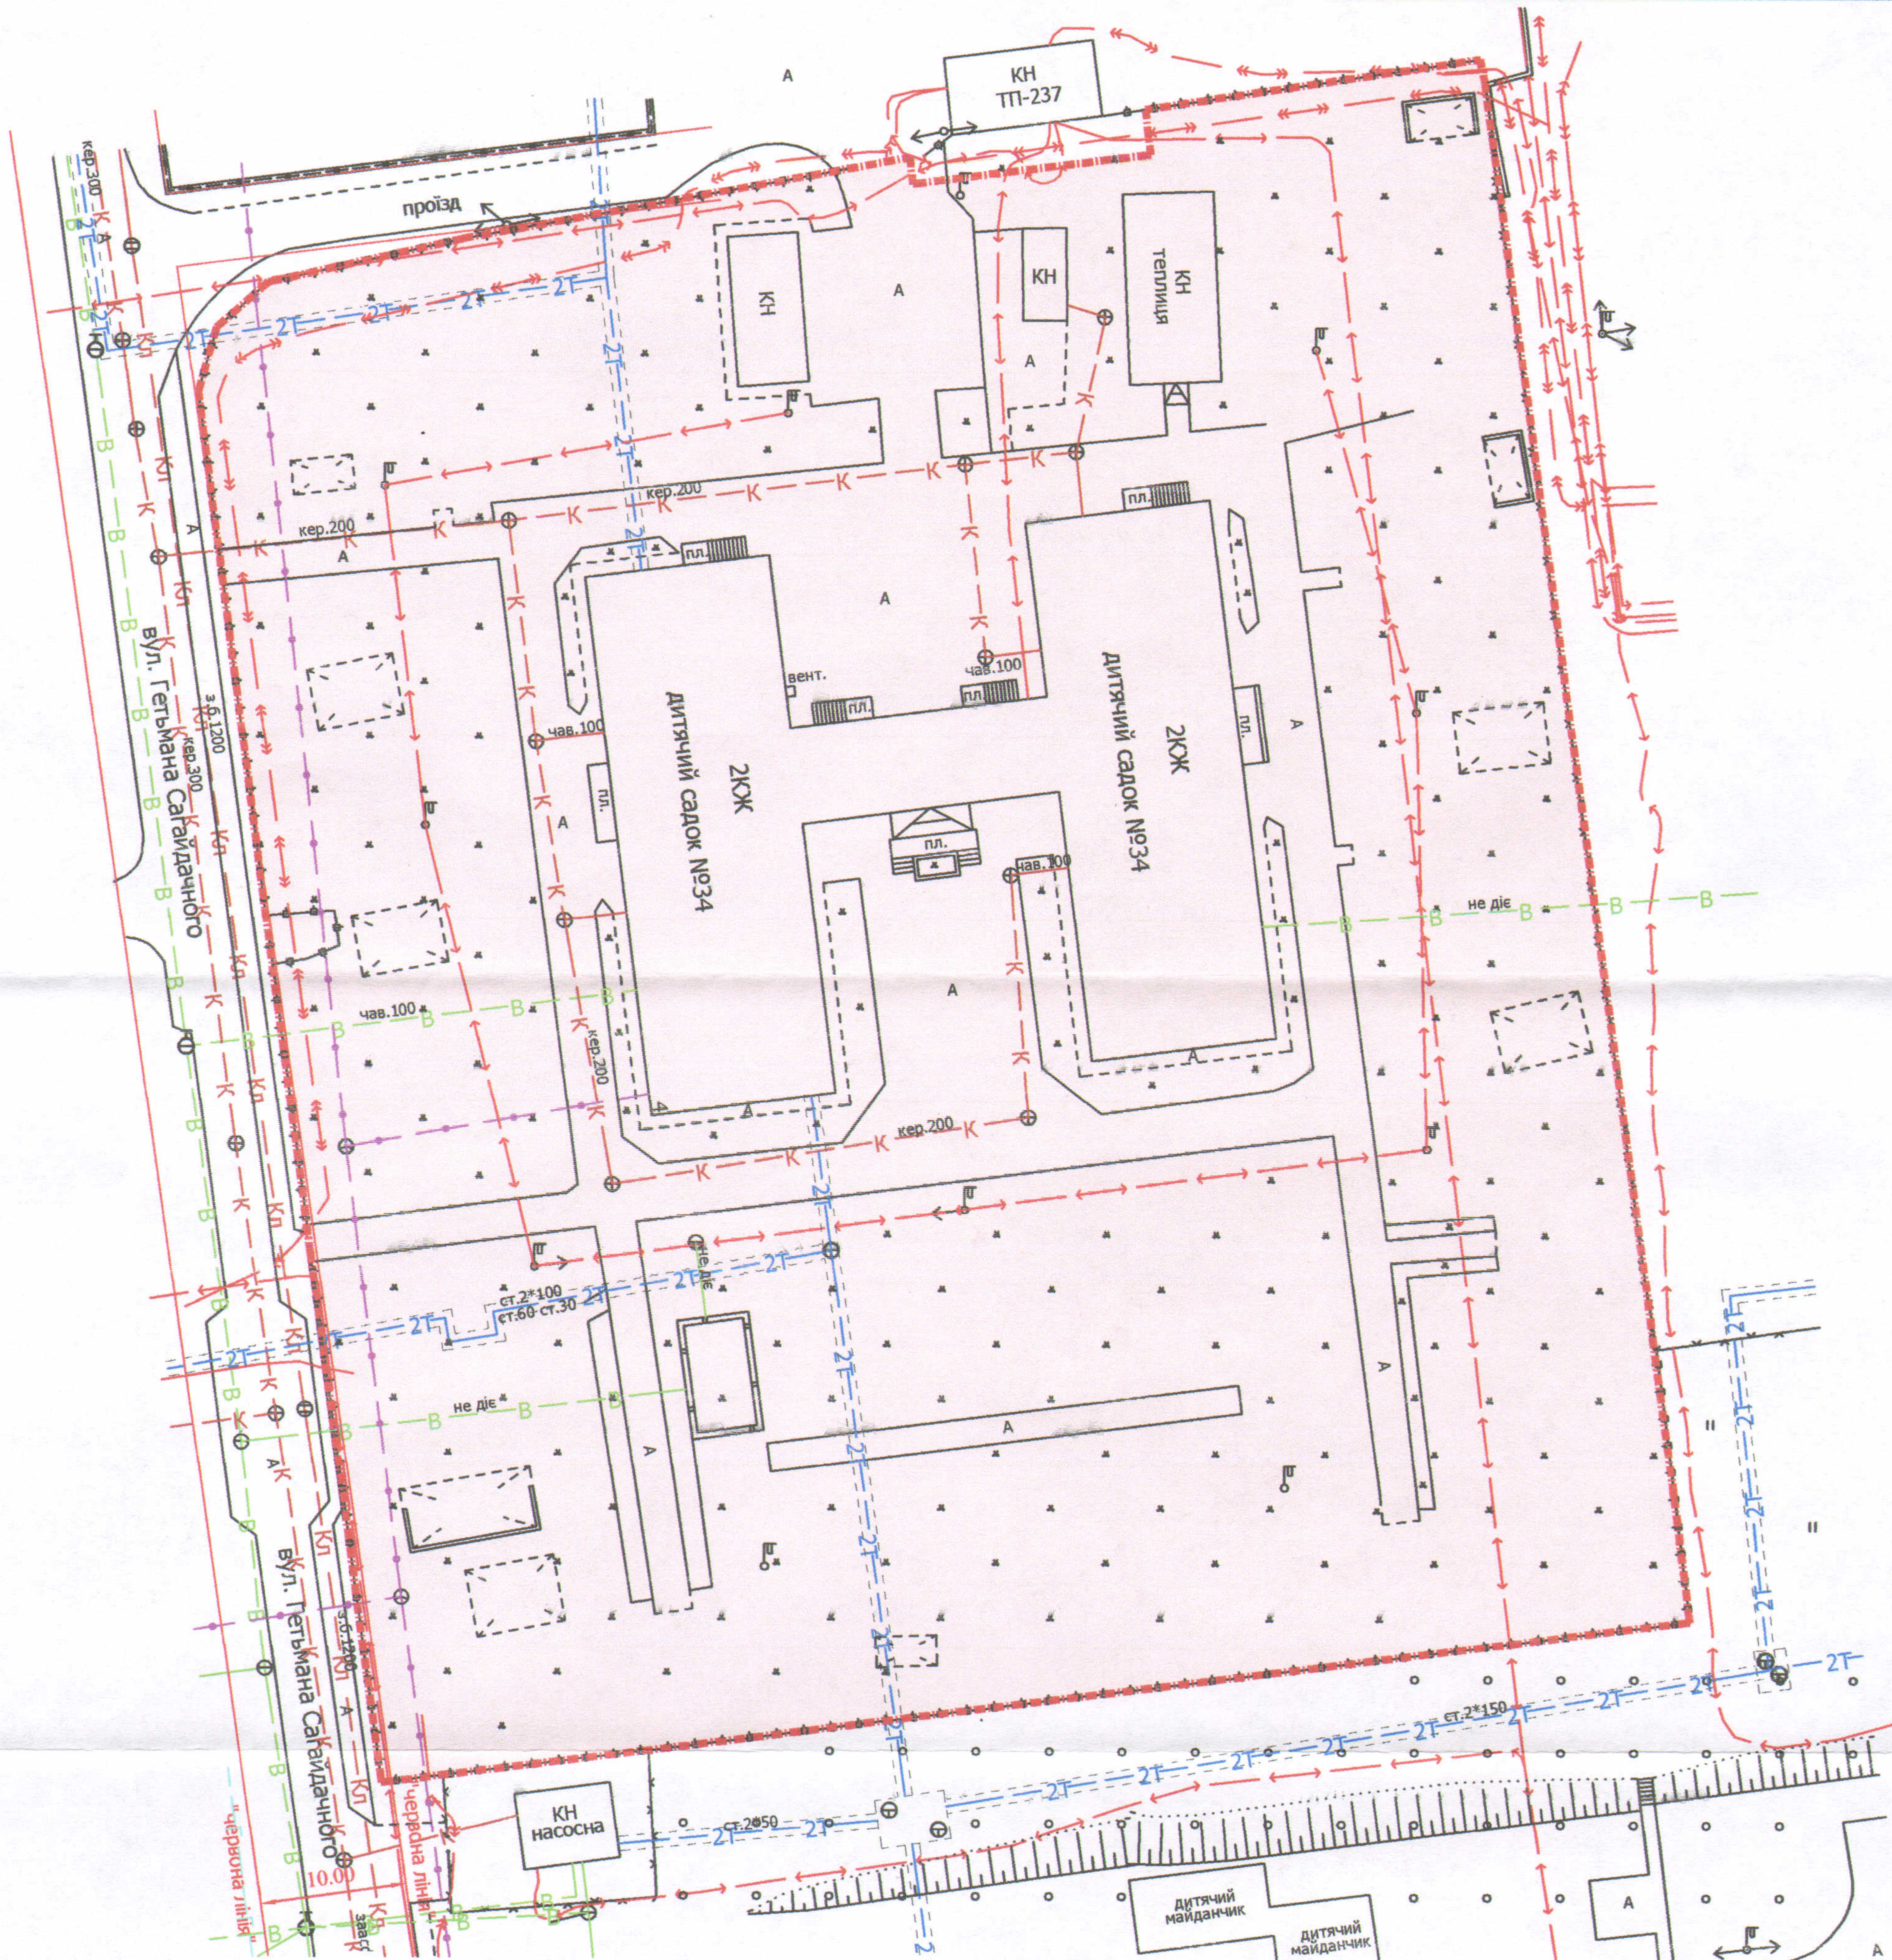


Адреса: м. Луцьк, вул. Гетьмана Сагайдачного, 4

Землекористувач:

Комунальний заклад "Дошкільний навчальний заклад № 34"

Луцької міської ради

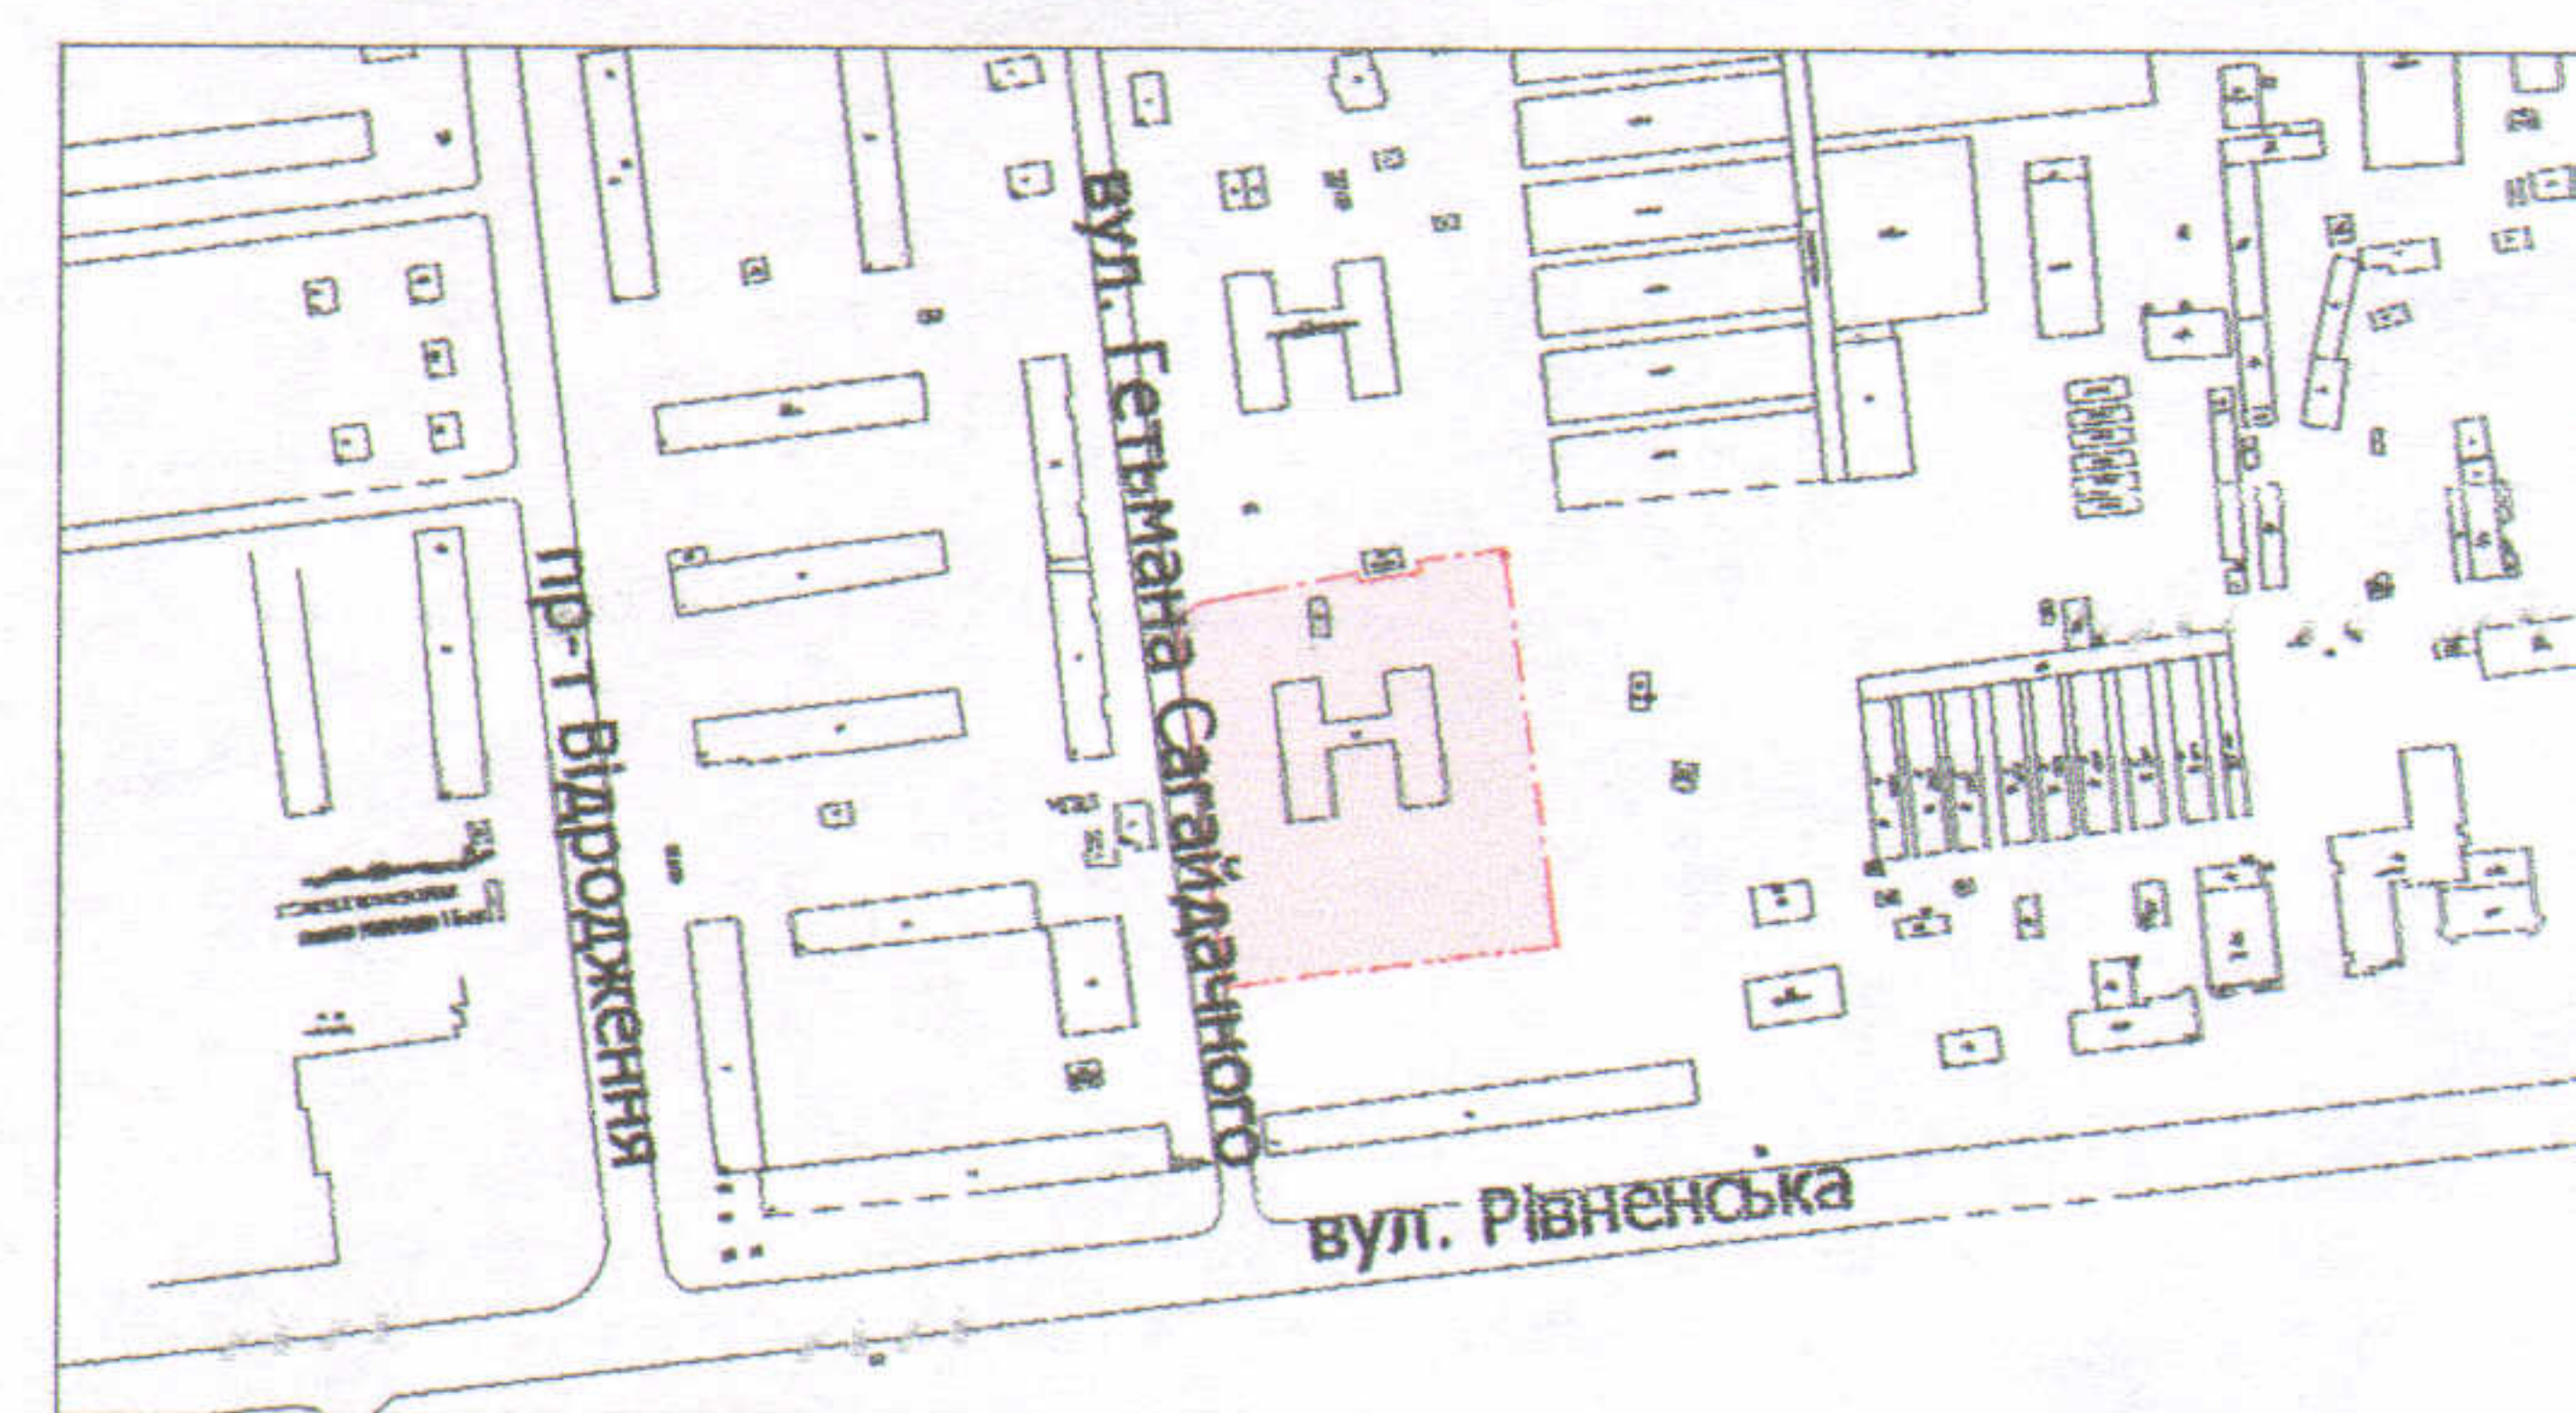

УМОВНІ ПОЗНАЧЕННЯ

0,95 га — земельна ділянка, що планується до відведення в постійне користування для будівництва та обслуговування будівель закладів освіти В 03.02

СЕКРЕТАР МІСЬКОЇ РАДИ

Григорій ПУСТОВІТ

Директор	Завадський В.М.
Перевірив	Завадський В.М.
Виконав	Куци О.Ю.

ГП "Луцькземресурс"

Масштаб 1: 500		
Орієнтовна площа ділянки (га)	3 них	
	у власність	в оренду
0,95	-	-