

ПЛАН
земельної ділянки

Додаток до рішення міської ради
№ _____ від "___" _____ 201__р.


Кадастровий №: 0710100000:22:031:0035

Адреса: м. Луцьк, вул. Кравчука, 3-а


Землекористувач:

Комунальний заклад "Дошкільний навчальний заклад №4" Луцької міської ради

Ситуаційний план

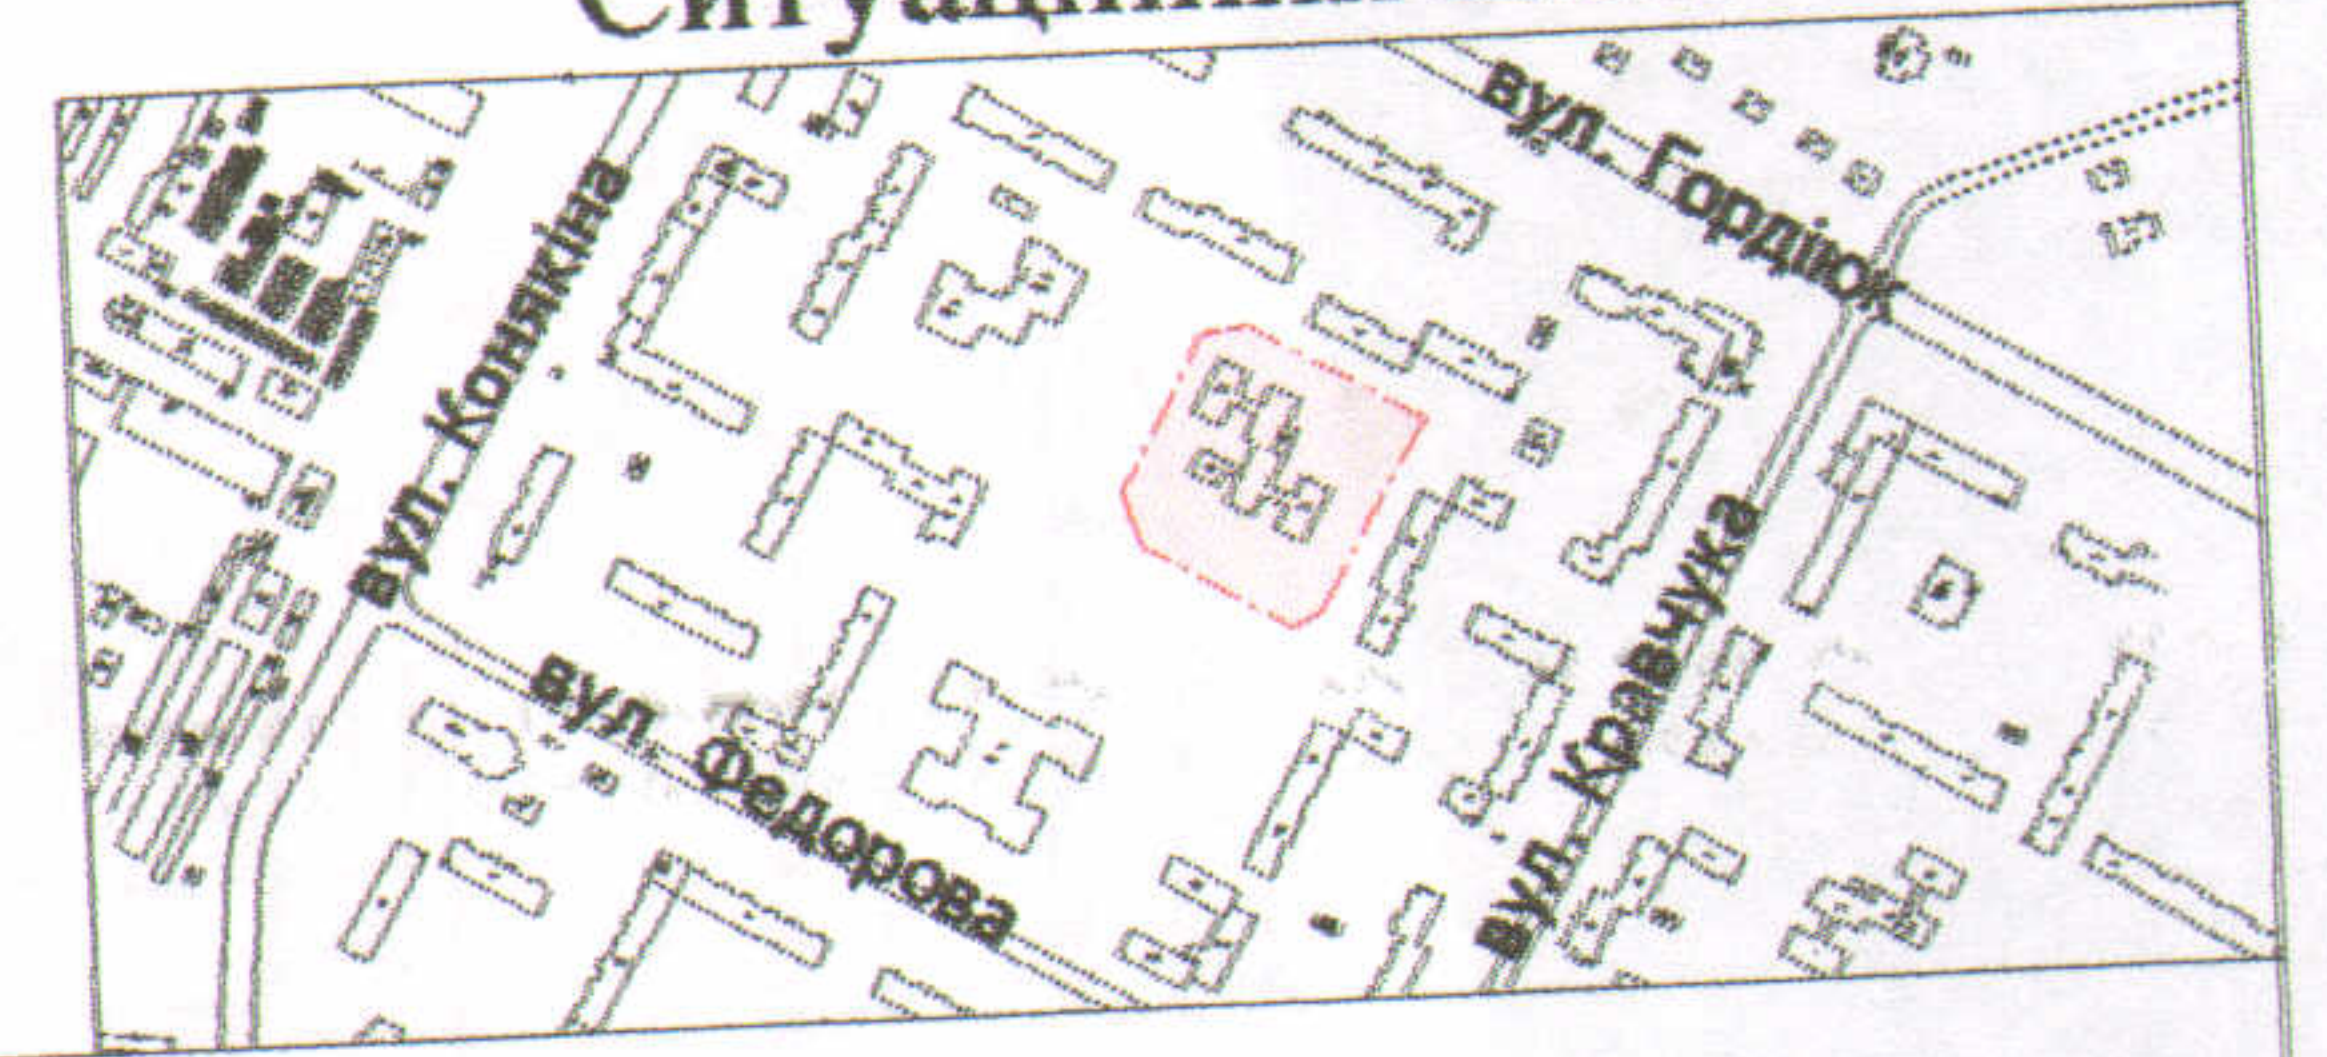

Кадастровий
Адреса: м.
Землекористувач:
Комунальний заклад

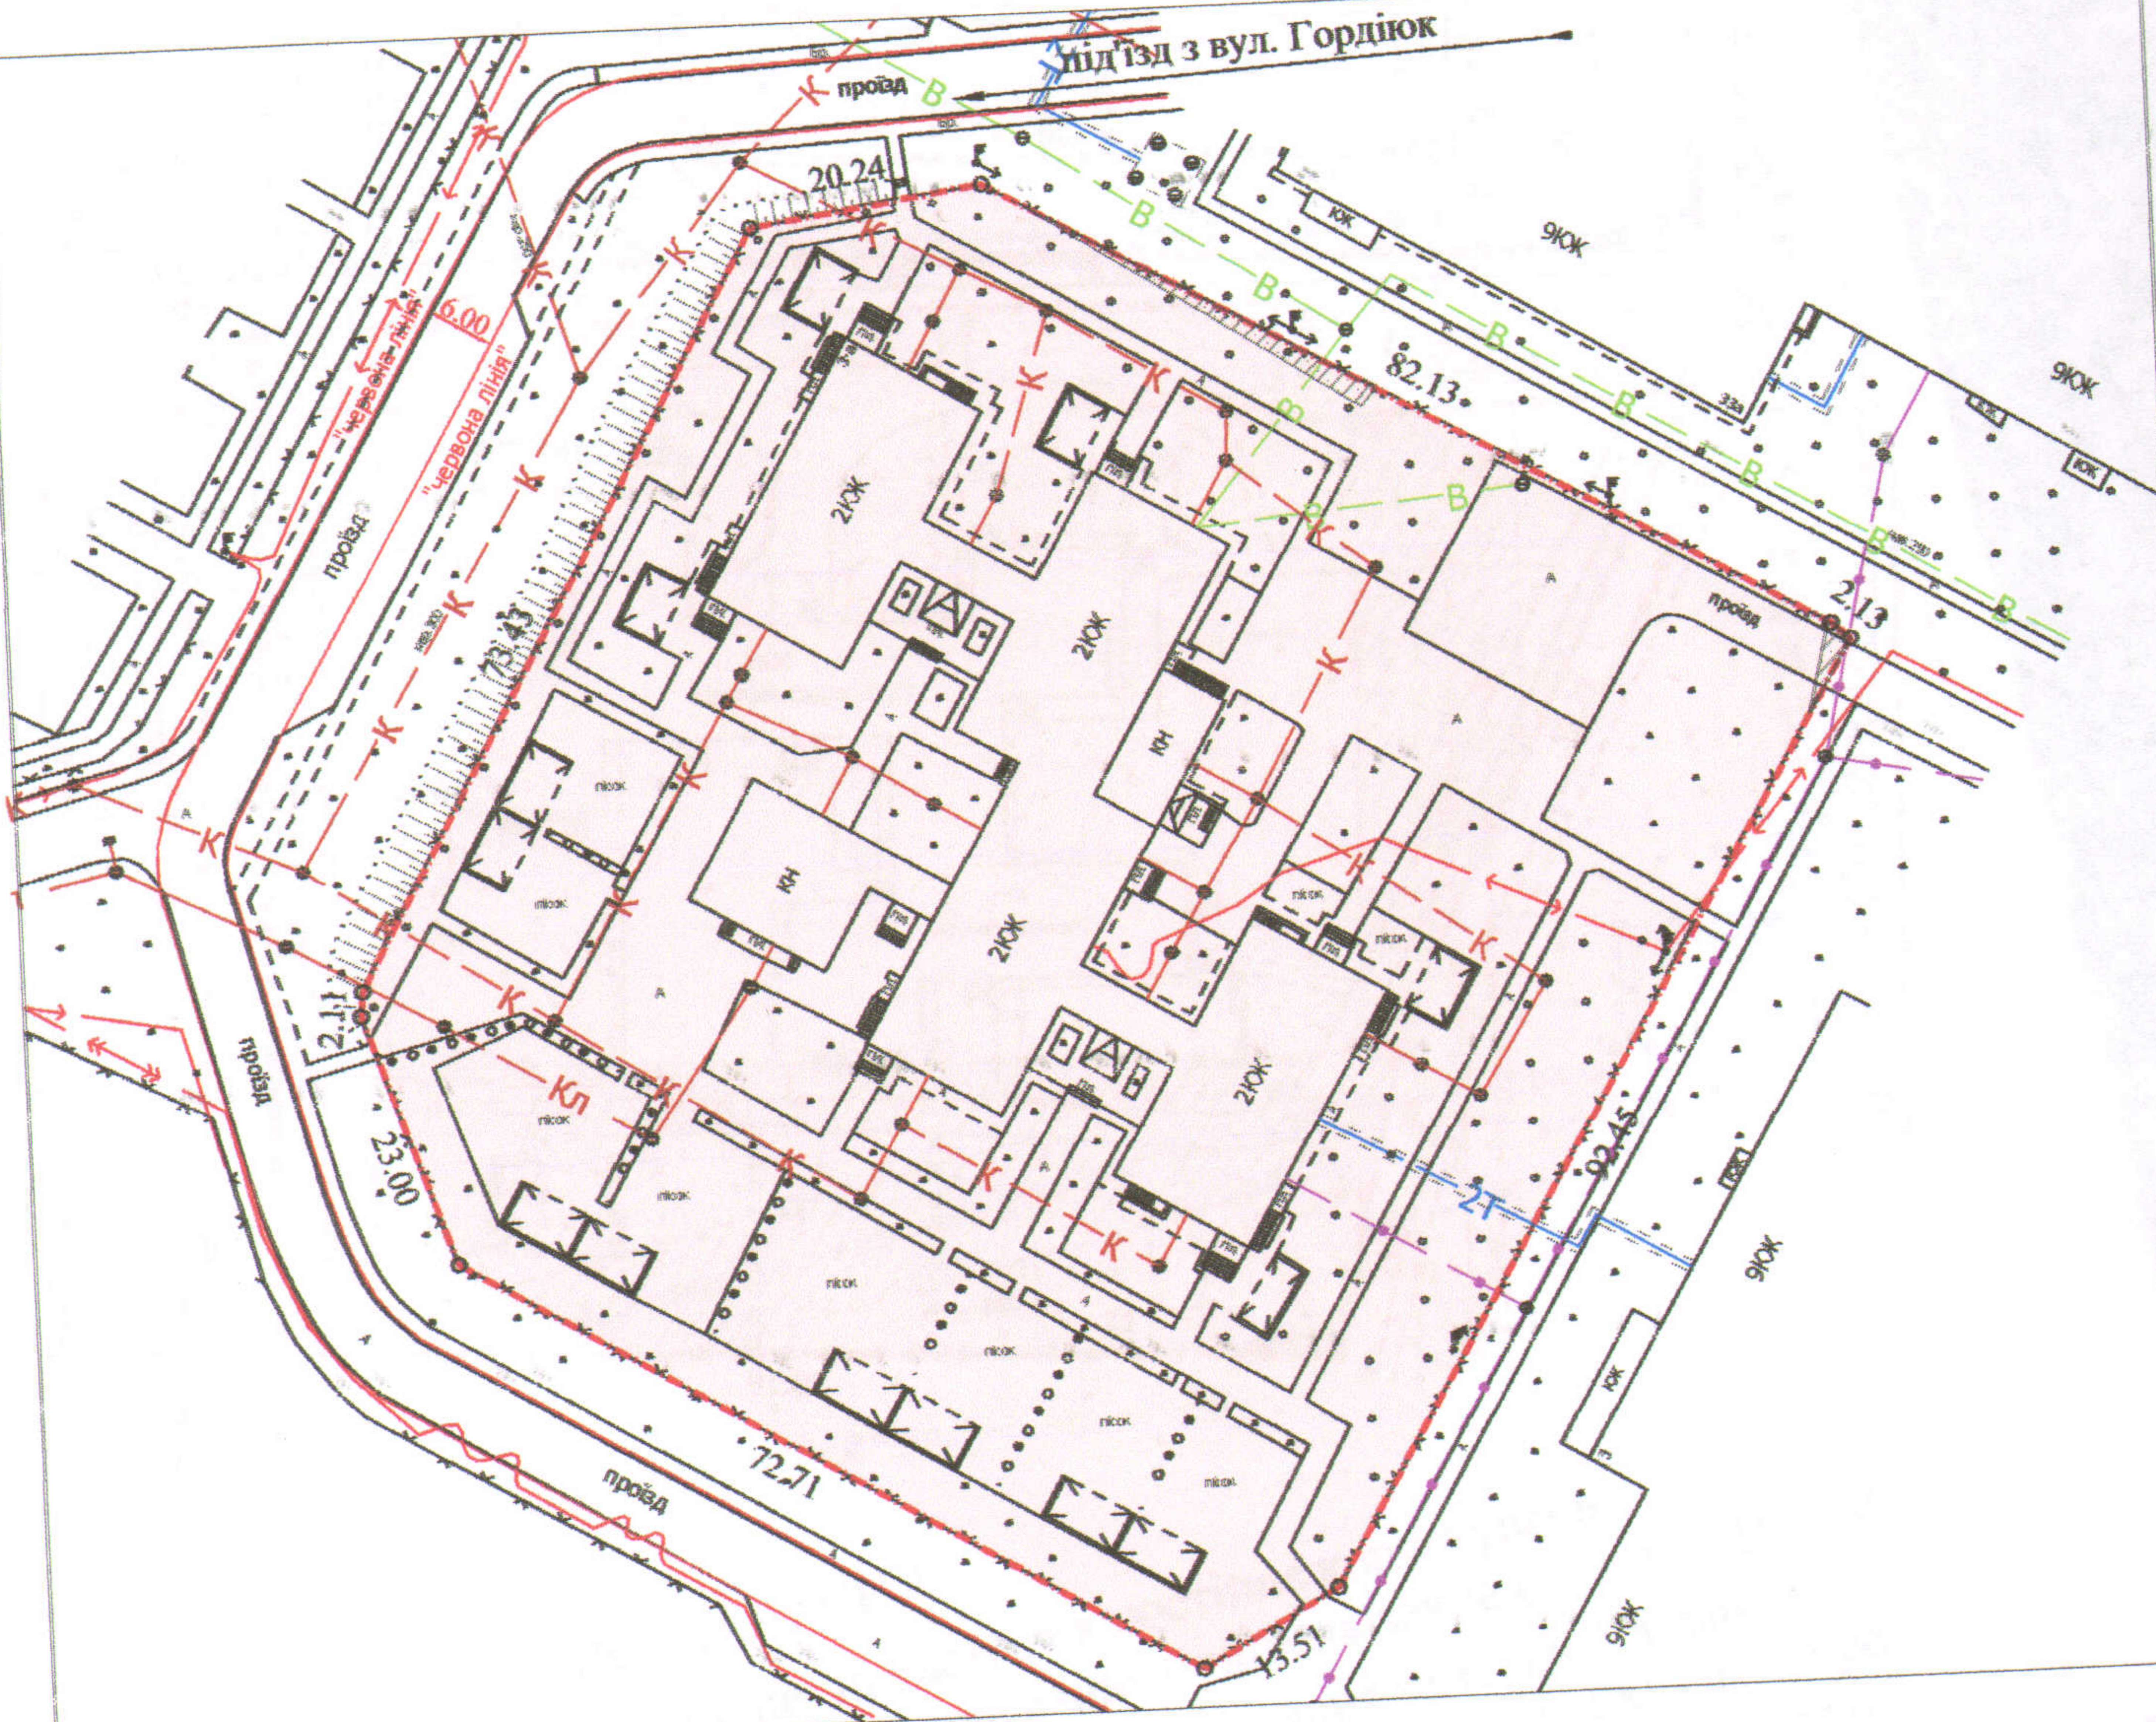

УМОВНІ ПОЗНАЧЕННЯ

- 0,9965 га** — земельна ділянка, що надається в постійне користування для будівництва та обслуговування будівель закладів освіти (В 03.02)
- 0,0043 га** — обмеження, встановлені щодо використання земельної ділянки (охоронні зони навколо інженерних комунікацій (01.08) - водопровід, підземна кабельна лінія електрозв'язку)

СЕКРЕТАР МІСЬКОЇ РАДИ

Григорій Пустовіт

УКРАЇНА

Директор: *[Signature]*

Перевірив: *[Signature]*

Виконав: *[Signature]*

Завадський В.М.

Завадський В.М.

Кунці О.Ю.

ПЦП "Луцькземресурс"

Масштаб 1: 1000

Площа ділянки (га)	З них	
	у власність	в постійне користування
0,9965	-	0,9965