
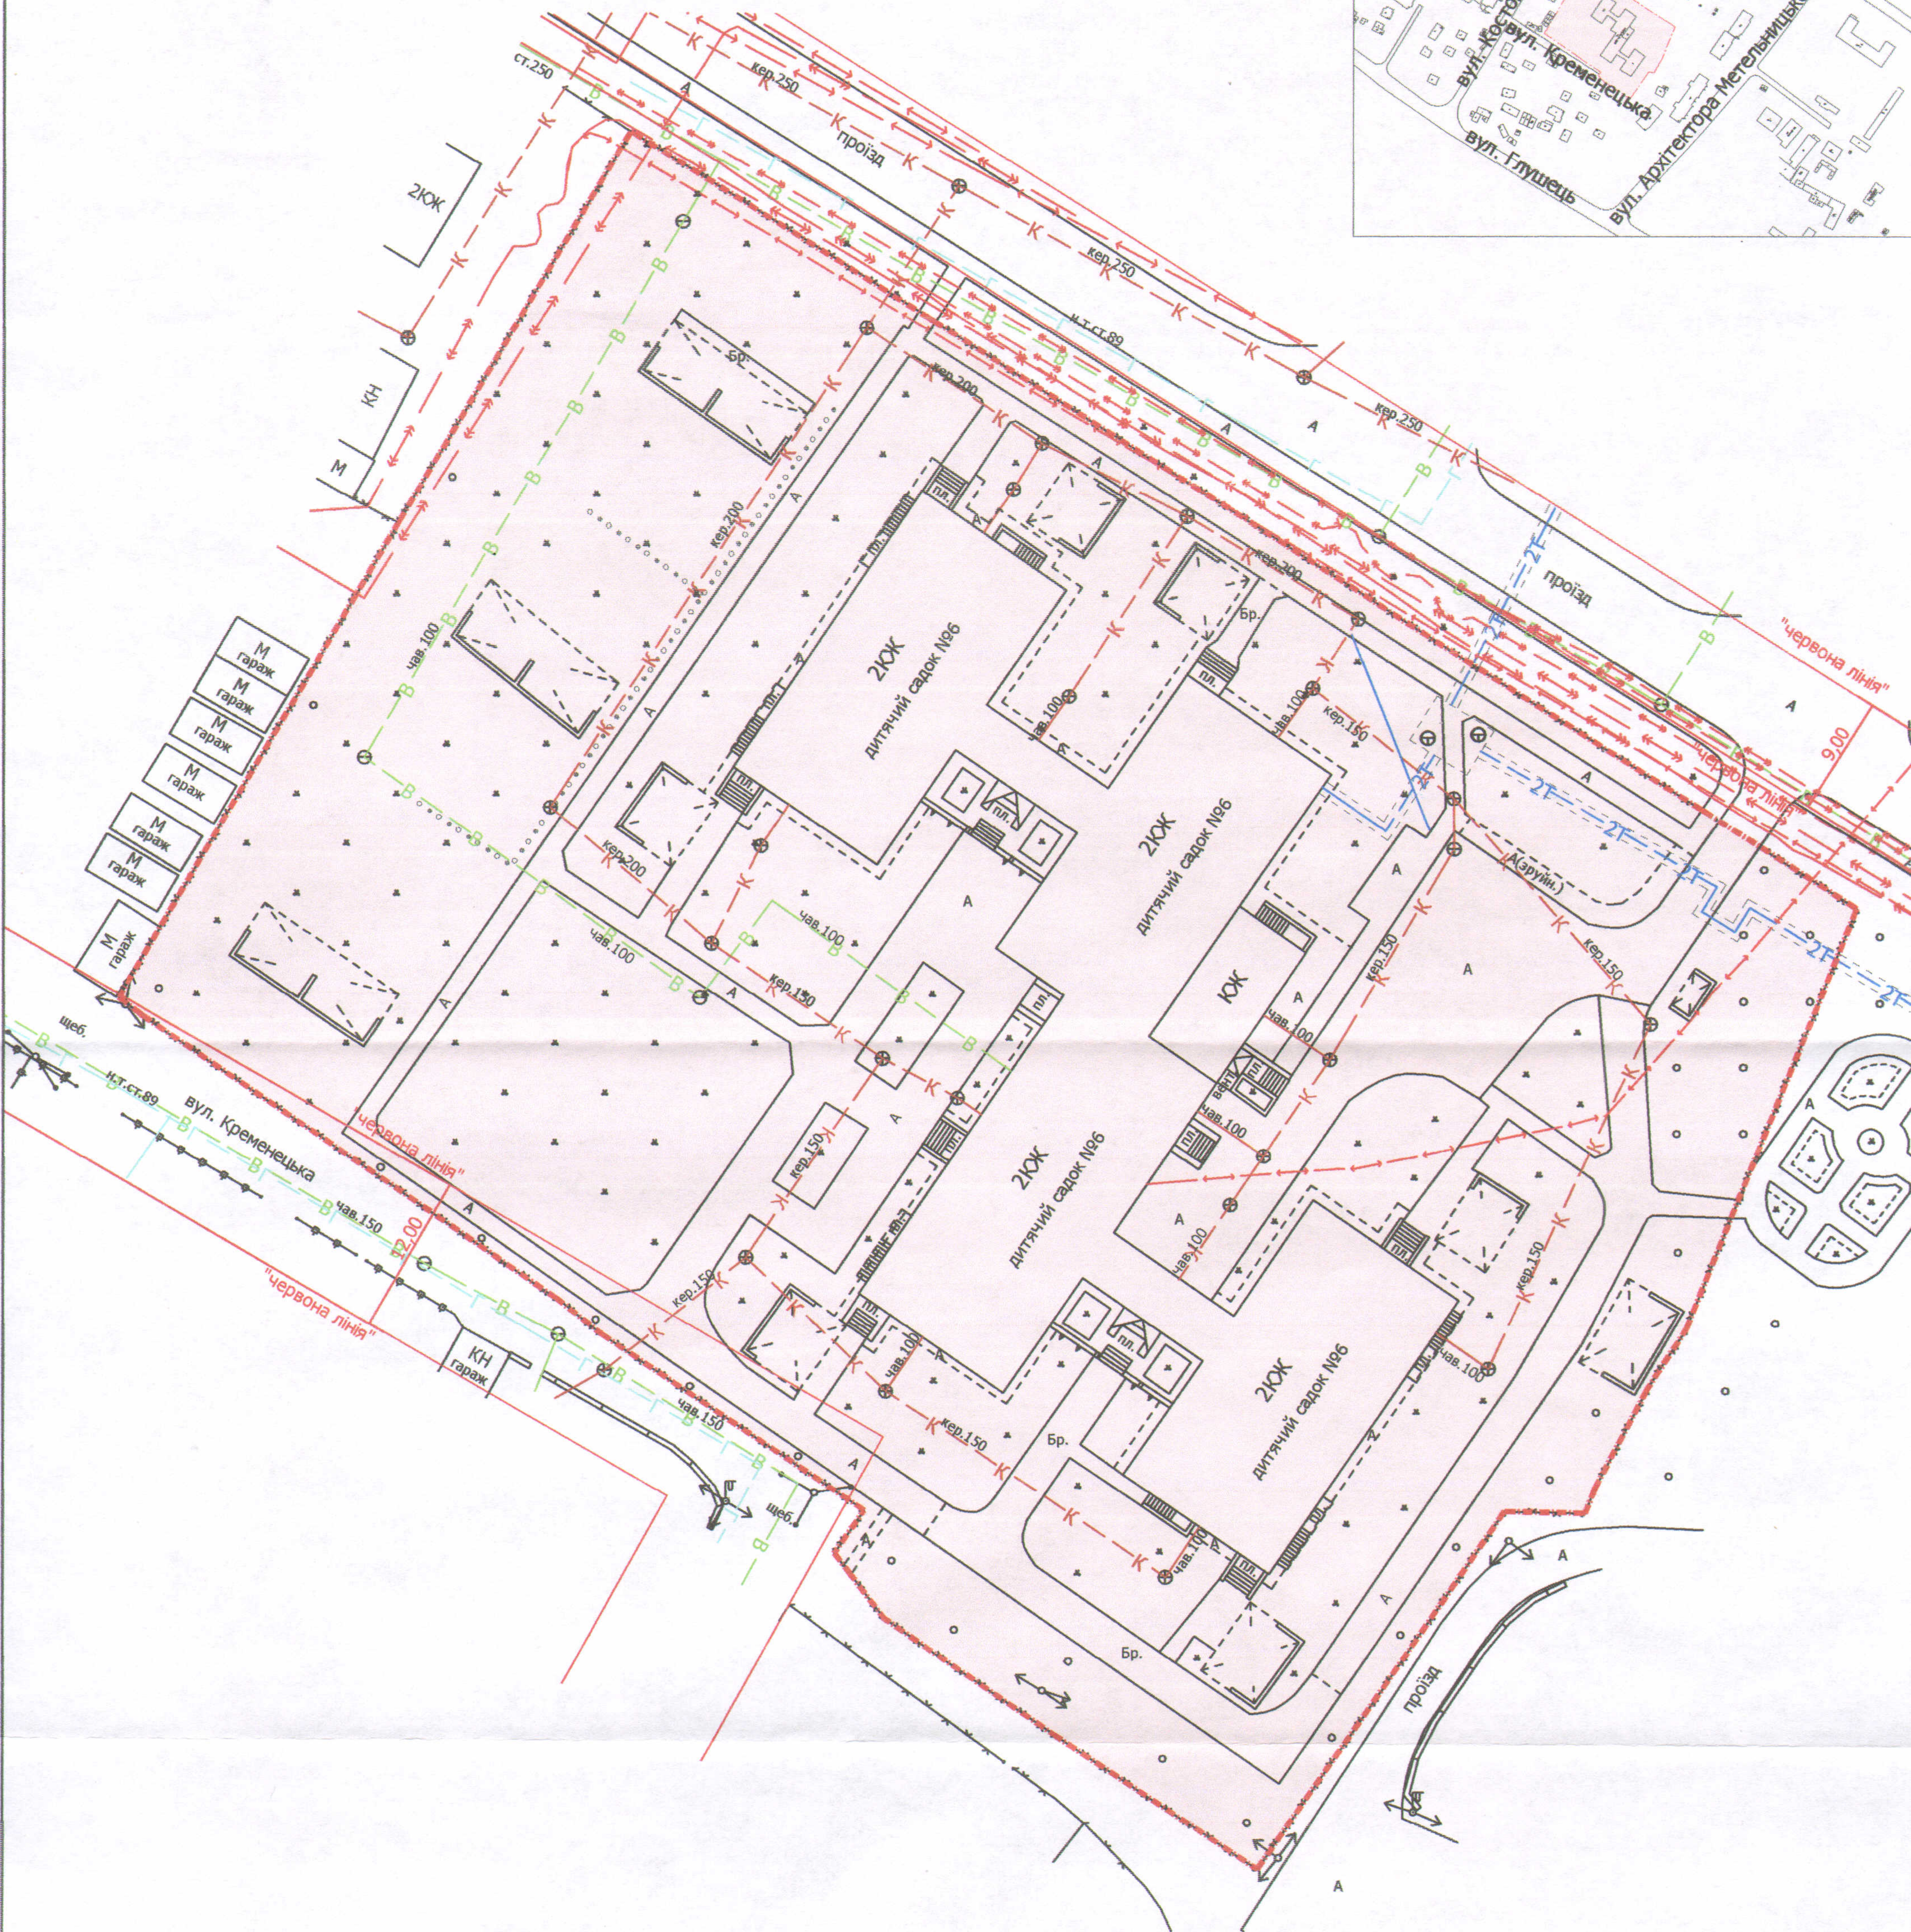


Адреса: м. Луцьк, вул. Архітектора Метельницького, 16

Землекористувач:

Комунальний заклад "Дошкільний навчальний заклад № 6"

Луцької міської ради

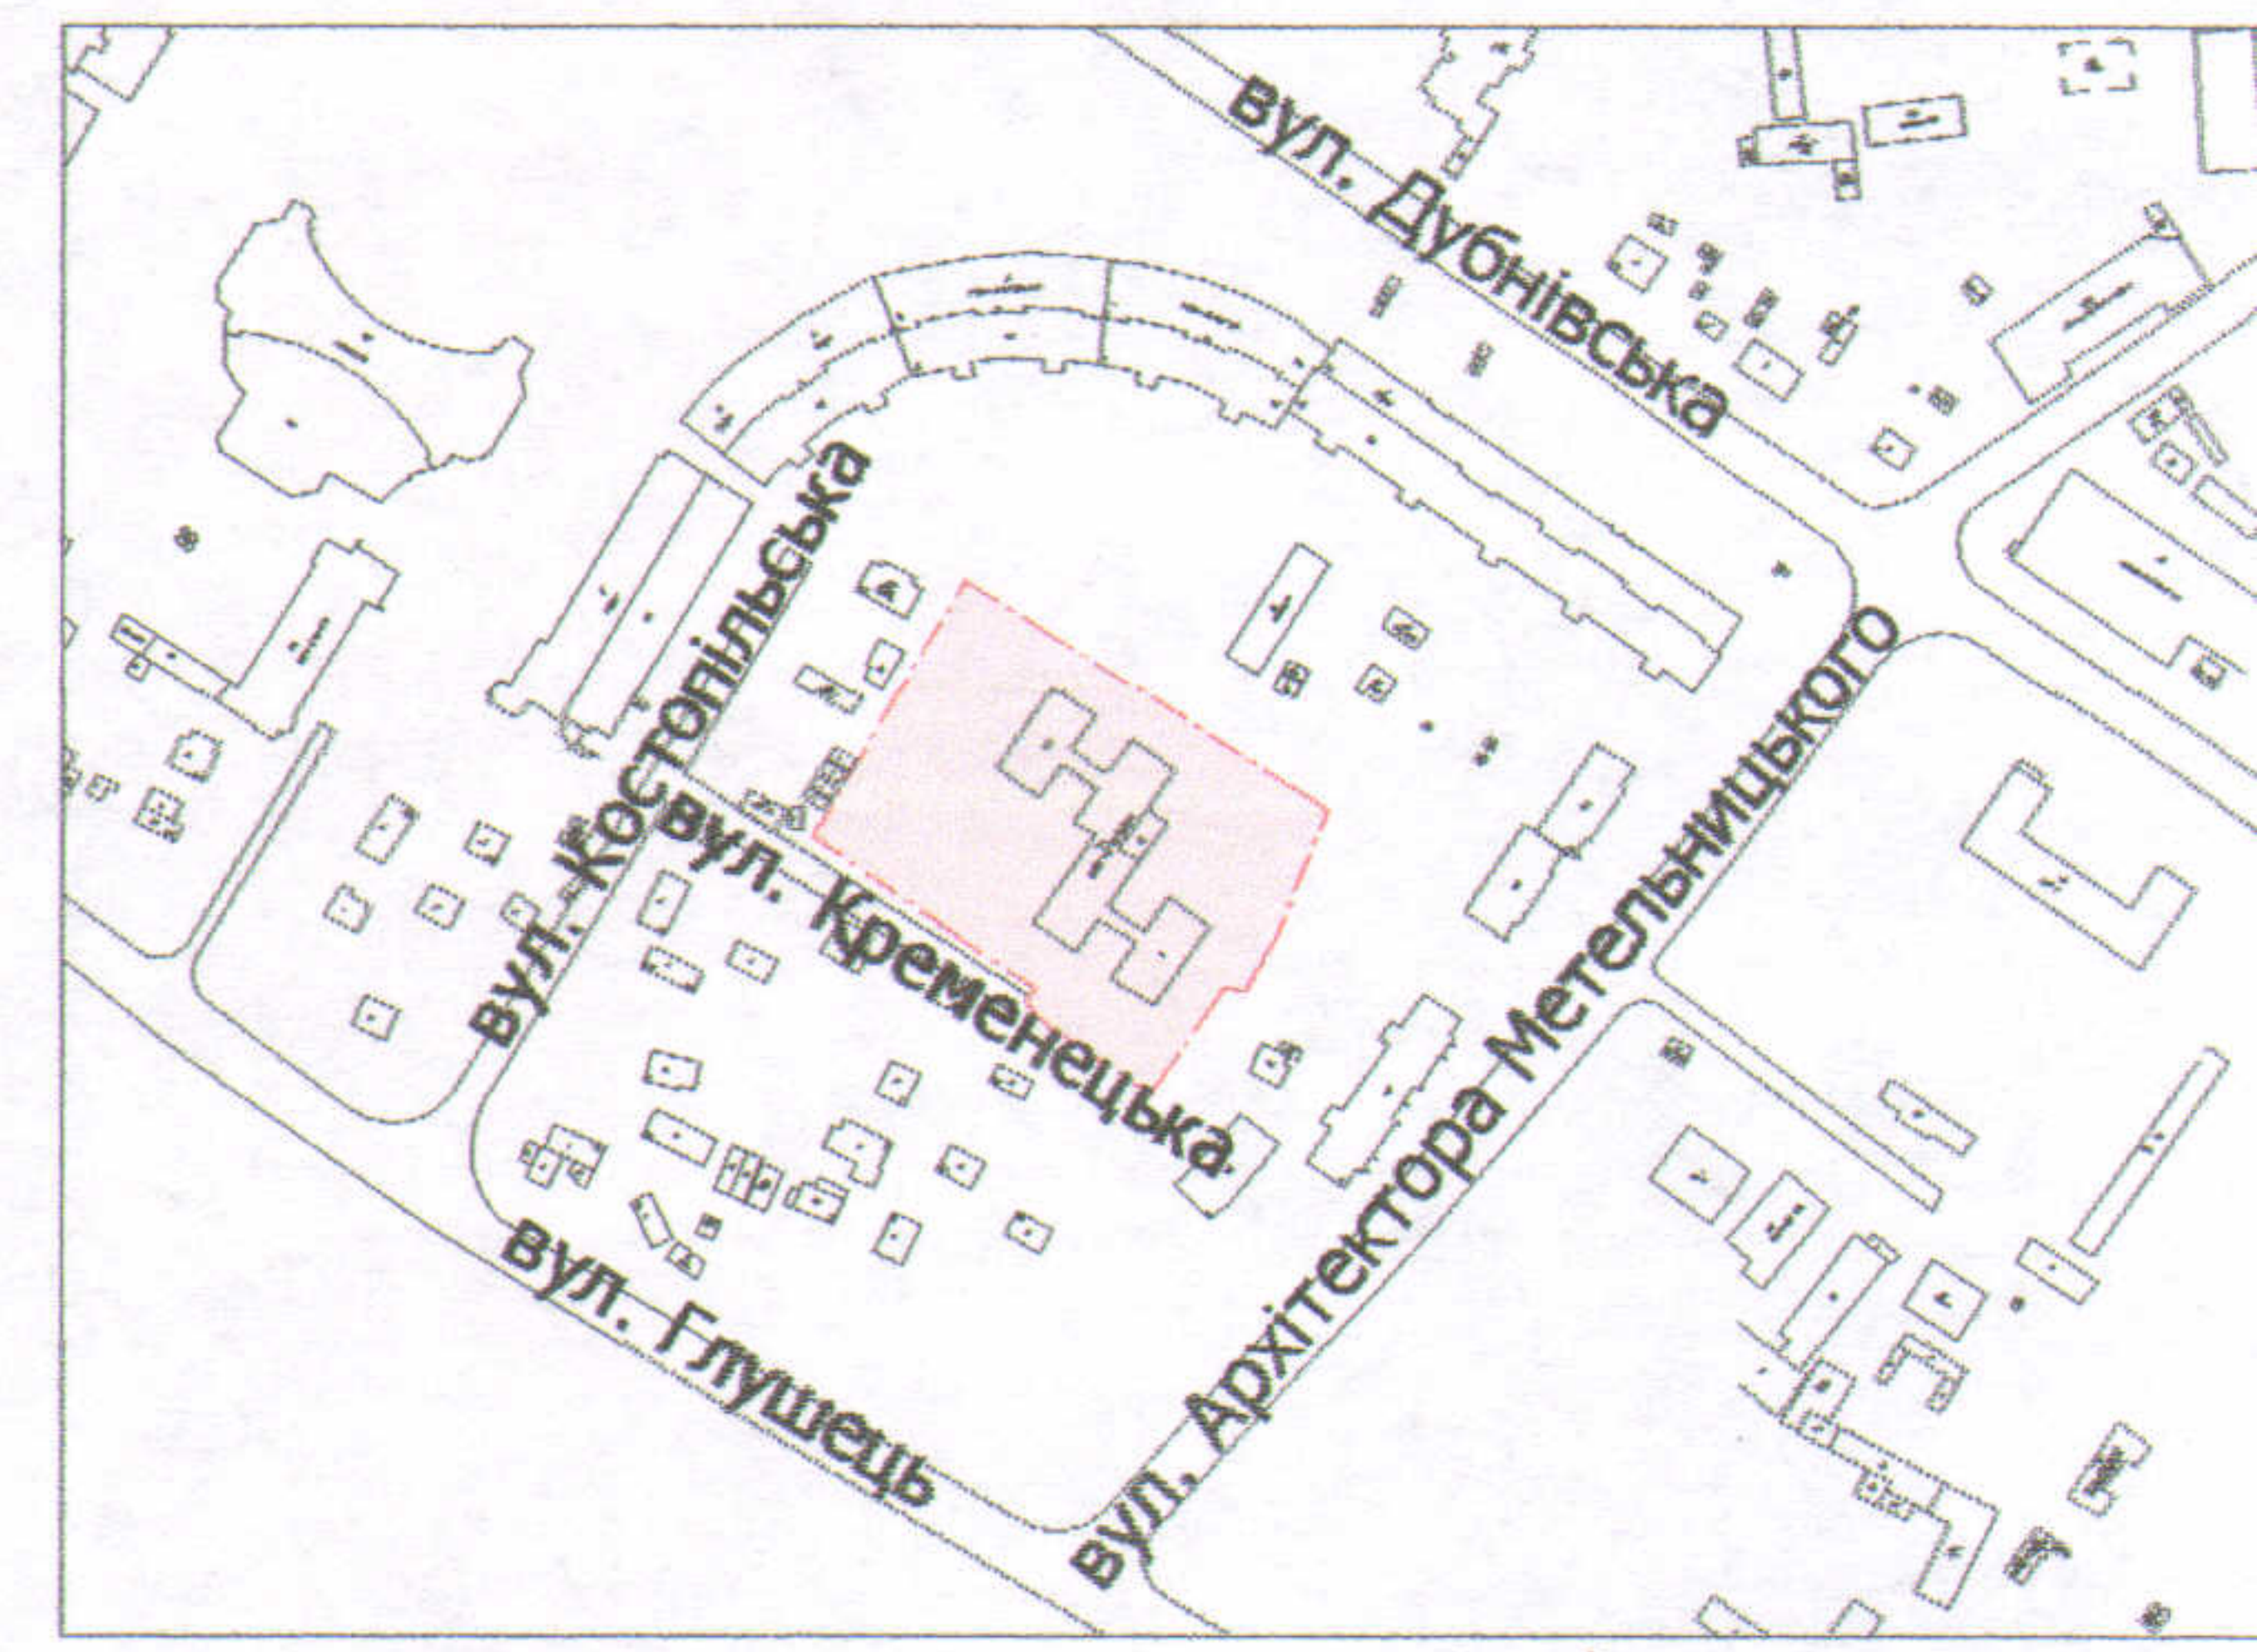

УМОВНІ ПОЗНАЧЕННЯ

0,89 га

— земельна ділянка, що планується до відведення в постійне користування для будівництва та обслуговування будівель закладів освіти В 03.02

СЕКРЕТАР МІСЬКОЇ РАДИ

Григорій ПУСТОВІТ

Директор	Завадський В.М.
Перевірив	Завадський В.М.
Виконав	Кунці О.Ю.

ПІП "Луцькземресурс"

Масштаб 1: 500

Орієнтовна площа ділянки (га)	3 нин	
	у власність	в оренду
0,89	-	-