ПЛАН
земельної ділянки

Додаток до рішення міської ради
№ _____ від "__"_____ 201__ р.

Кадастровий №: *0710100000:11:144:0022*

Адреса: *м. Луцьк, вул. Кременецька, 24*

Землекористувач:
Комунальний заклад "Дошкільний навчальний заклад №7" Луцької міської ради

Ситуаційний план

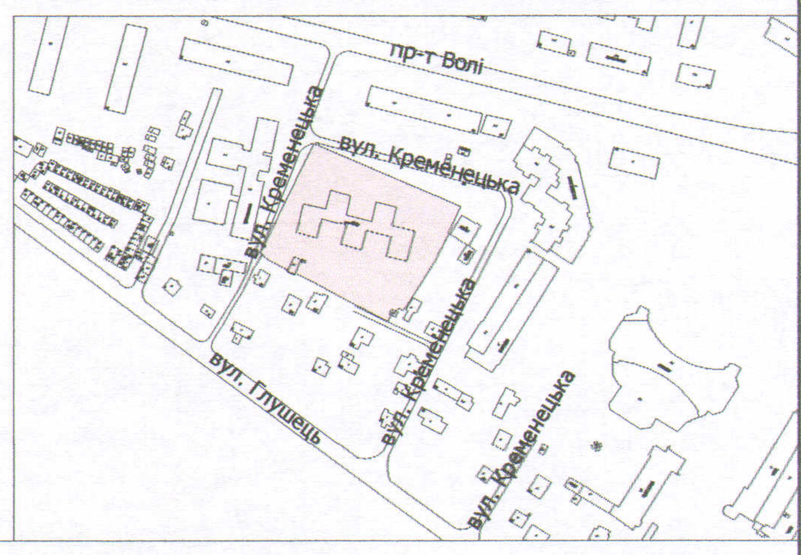

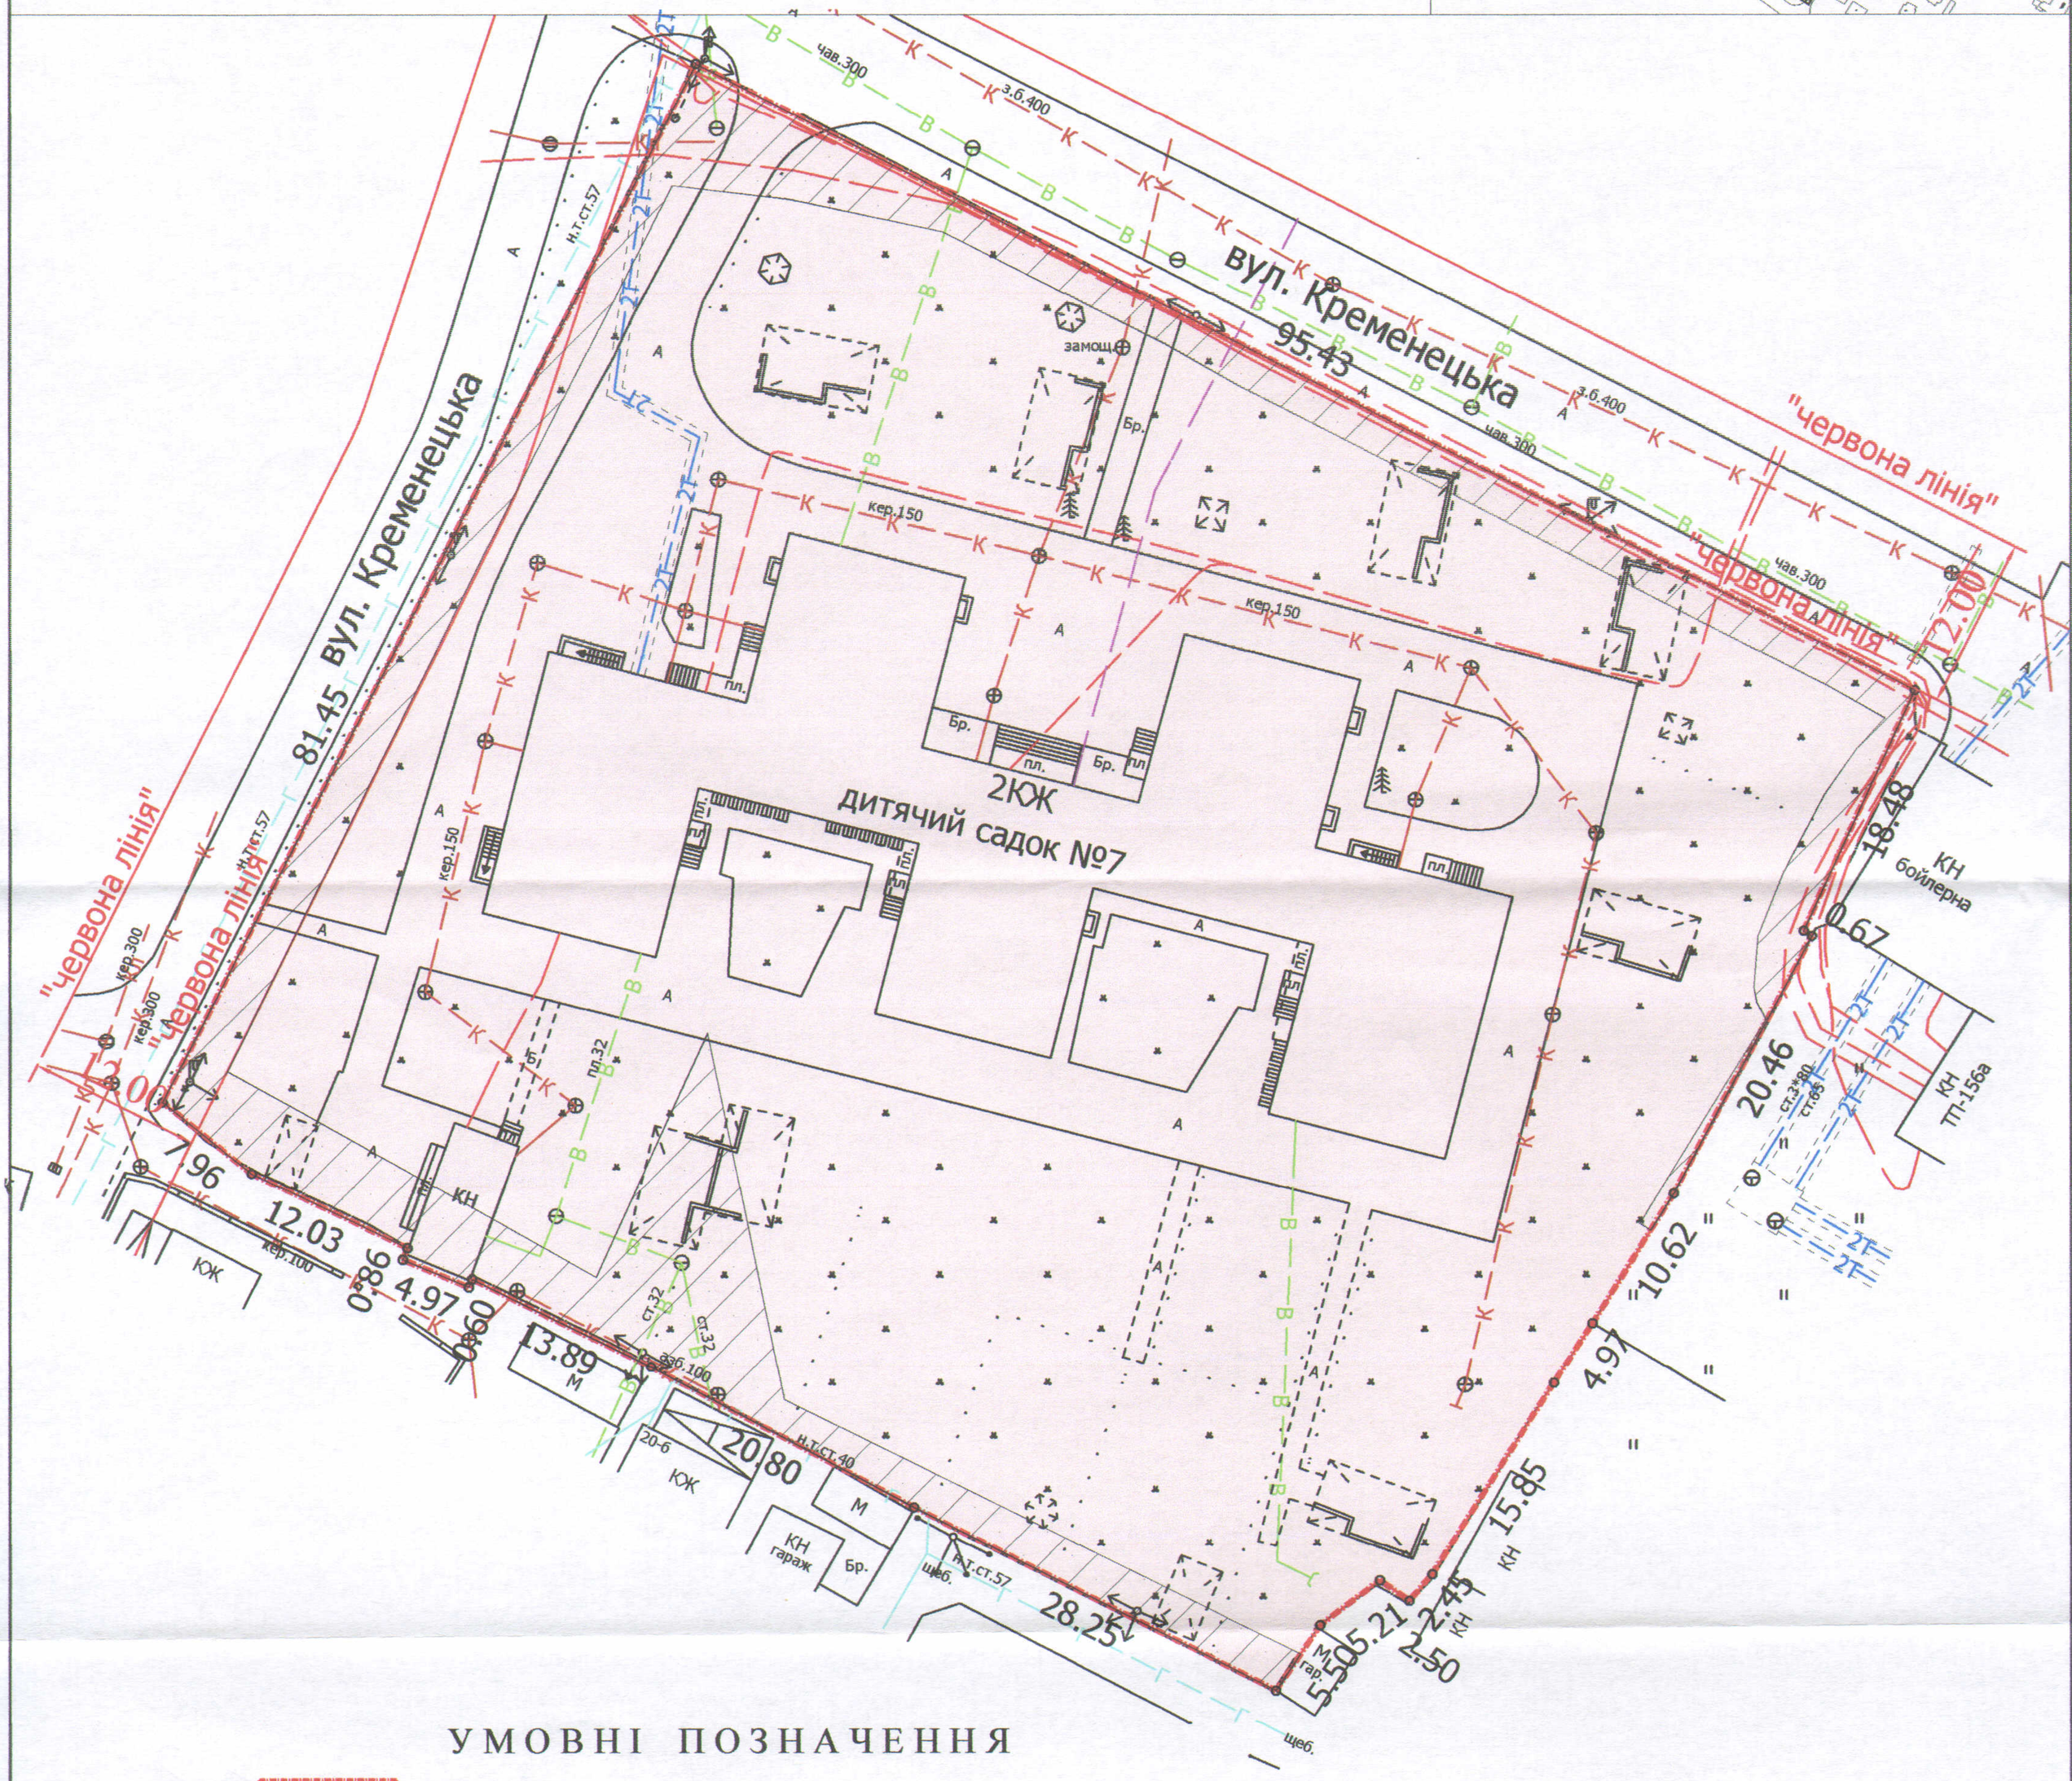

УМОВНІ ПОЗНАЧЕННЯ

0,7832 га — земельна ділянка, що надається в постійне користування для будівництва та обслуговування будівель закладів освіти (В 03.02)

0,1010 га — обмеження, встановлені щодо використання земельної ділянки (охоронні зони навколо інженерних комунікацій (01.08) - водопровід, газопровід, каналізація, теплотраса, повітряна лінія електропередачі, повітряна лінія електрозв'язку, підземна кабельна лінія електропередачі)

СЕКРЕТАР МІСЬКОЇ РАДИ _____ Григорій ПУСТОВІТ

Директор	Завадський В.М.	Масштаб 1: 500	
Перевірив	Завадський В.М.		
Виконав	Кунц О.Ю.		
ПП "Луцькземресурс"			

Площа ділянки (га)	З них	
	у власність	в постійне користування
0,7832	-	0,7832