

ПЛАН
земельної ділянки



Адреса: м. Луцьк, пр-т Молоді, 2-а

Землекористувач:

Комунальний заклад "Дошкільний навчальний заклад № 9"
Луцької міської ради

Додаток до рішення міської ради
№ _____ від "___" _____ 201__ р.

Ситуаційний план

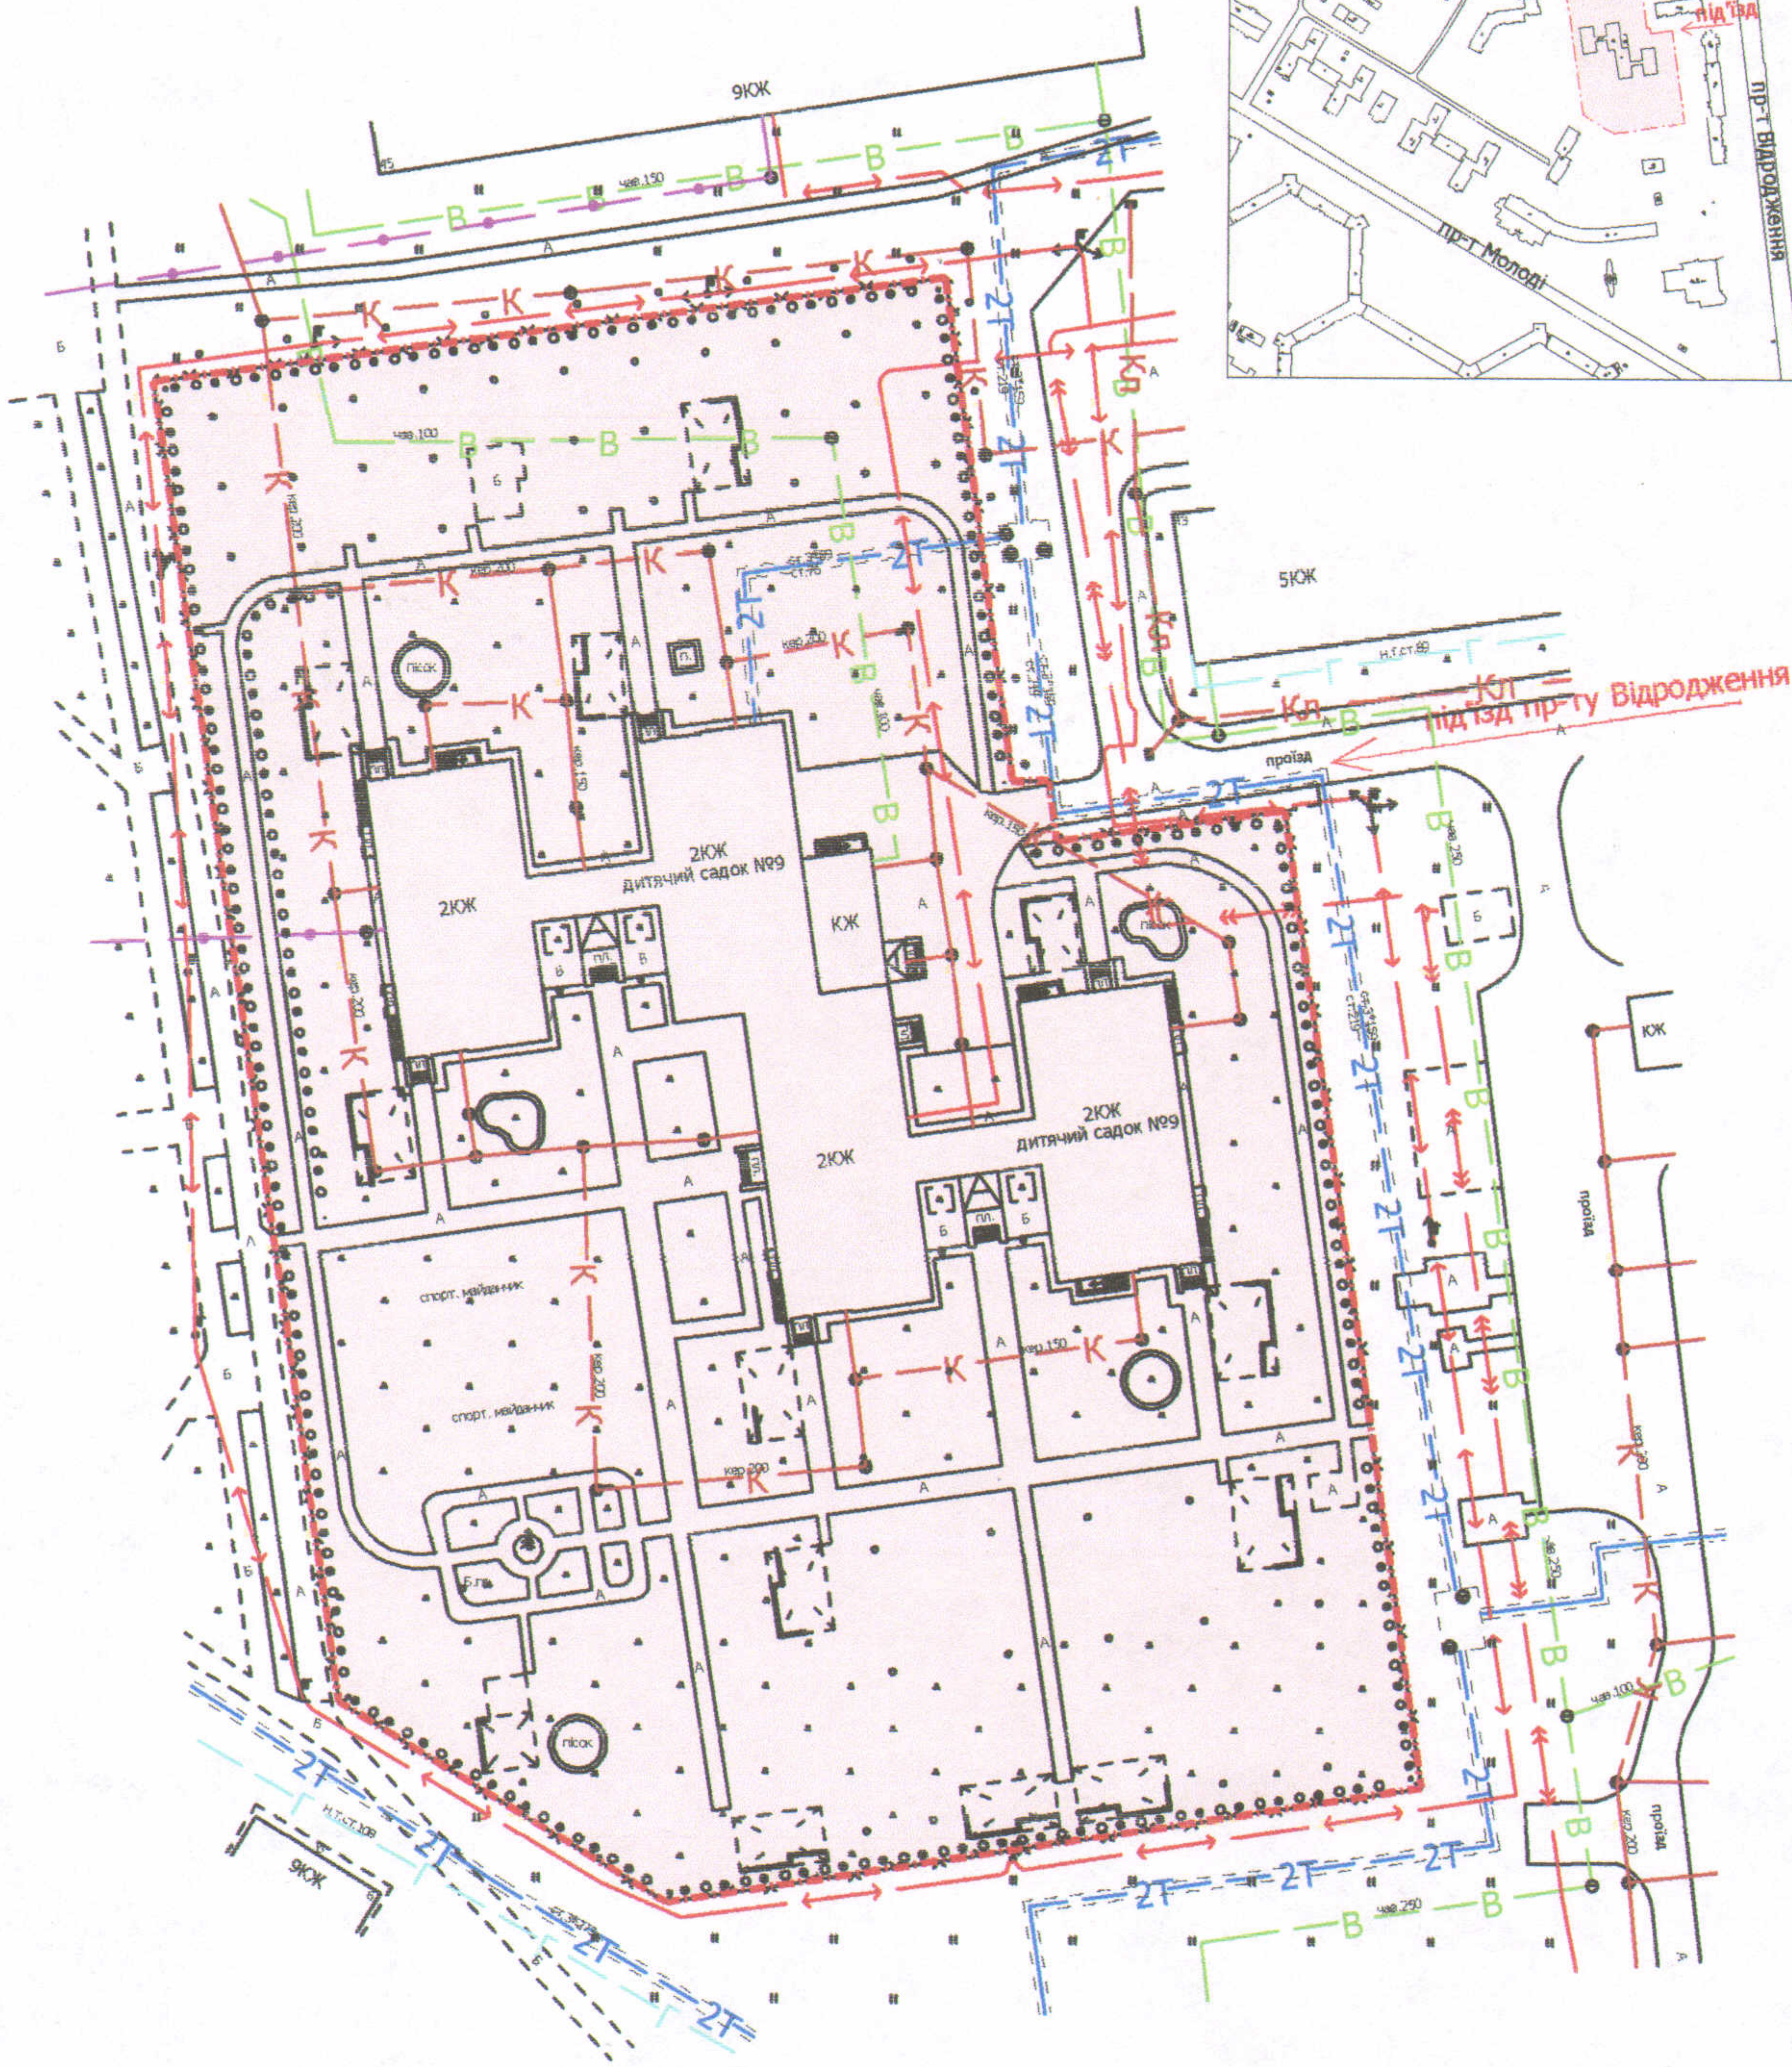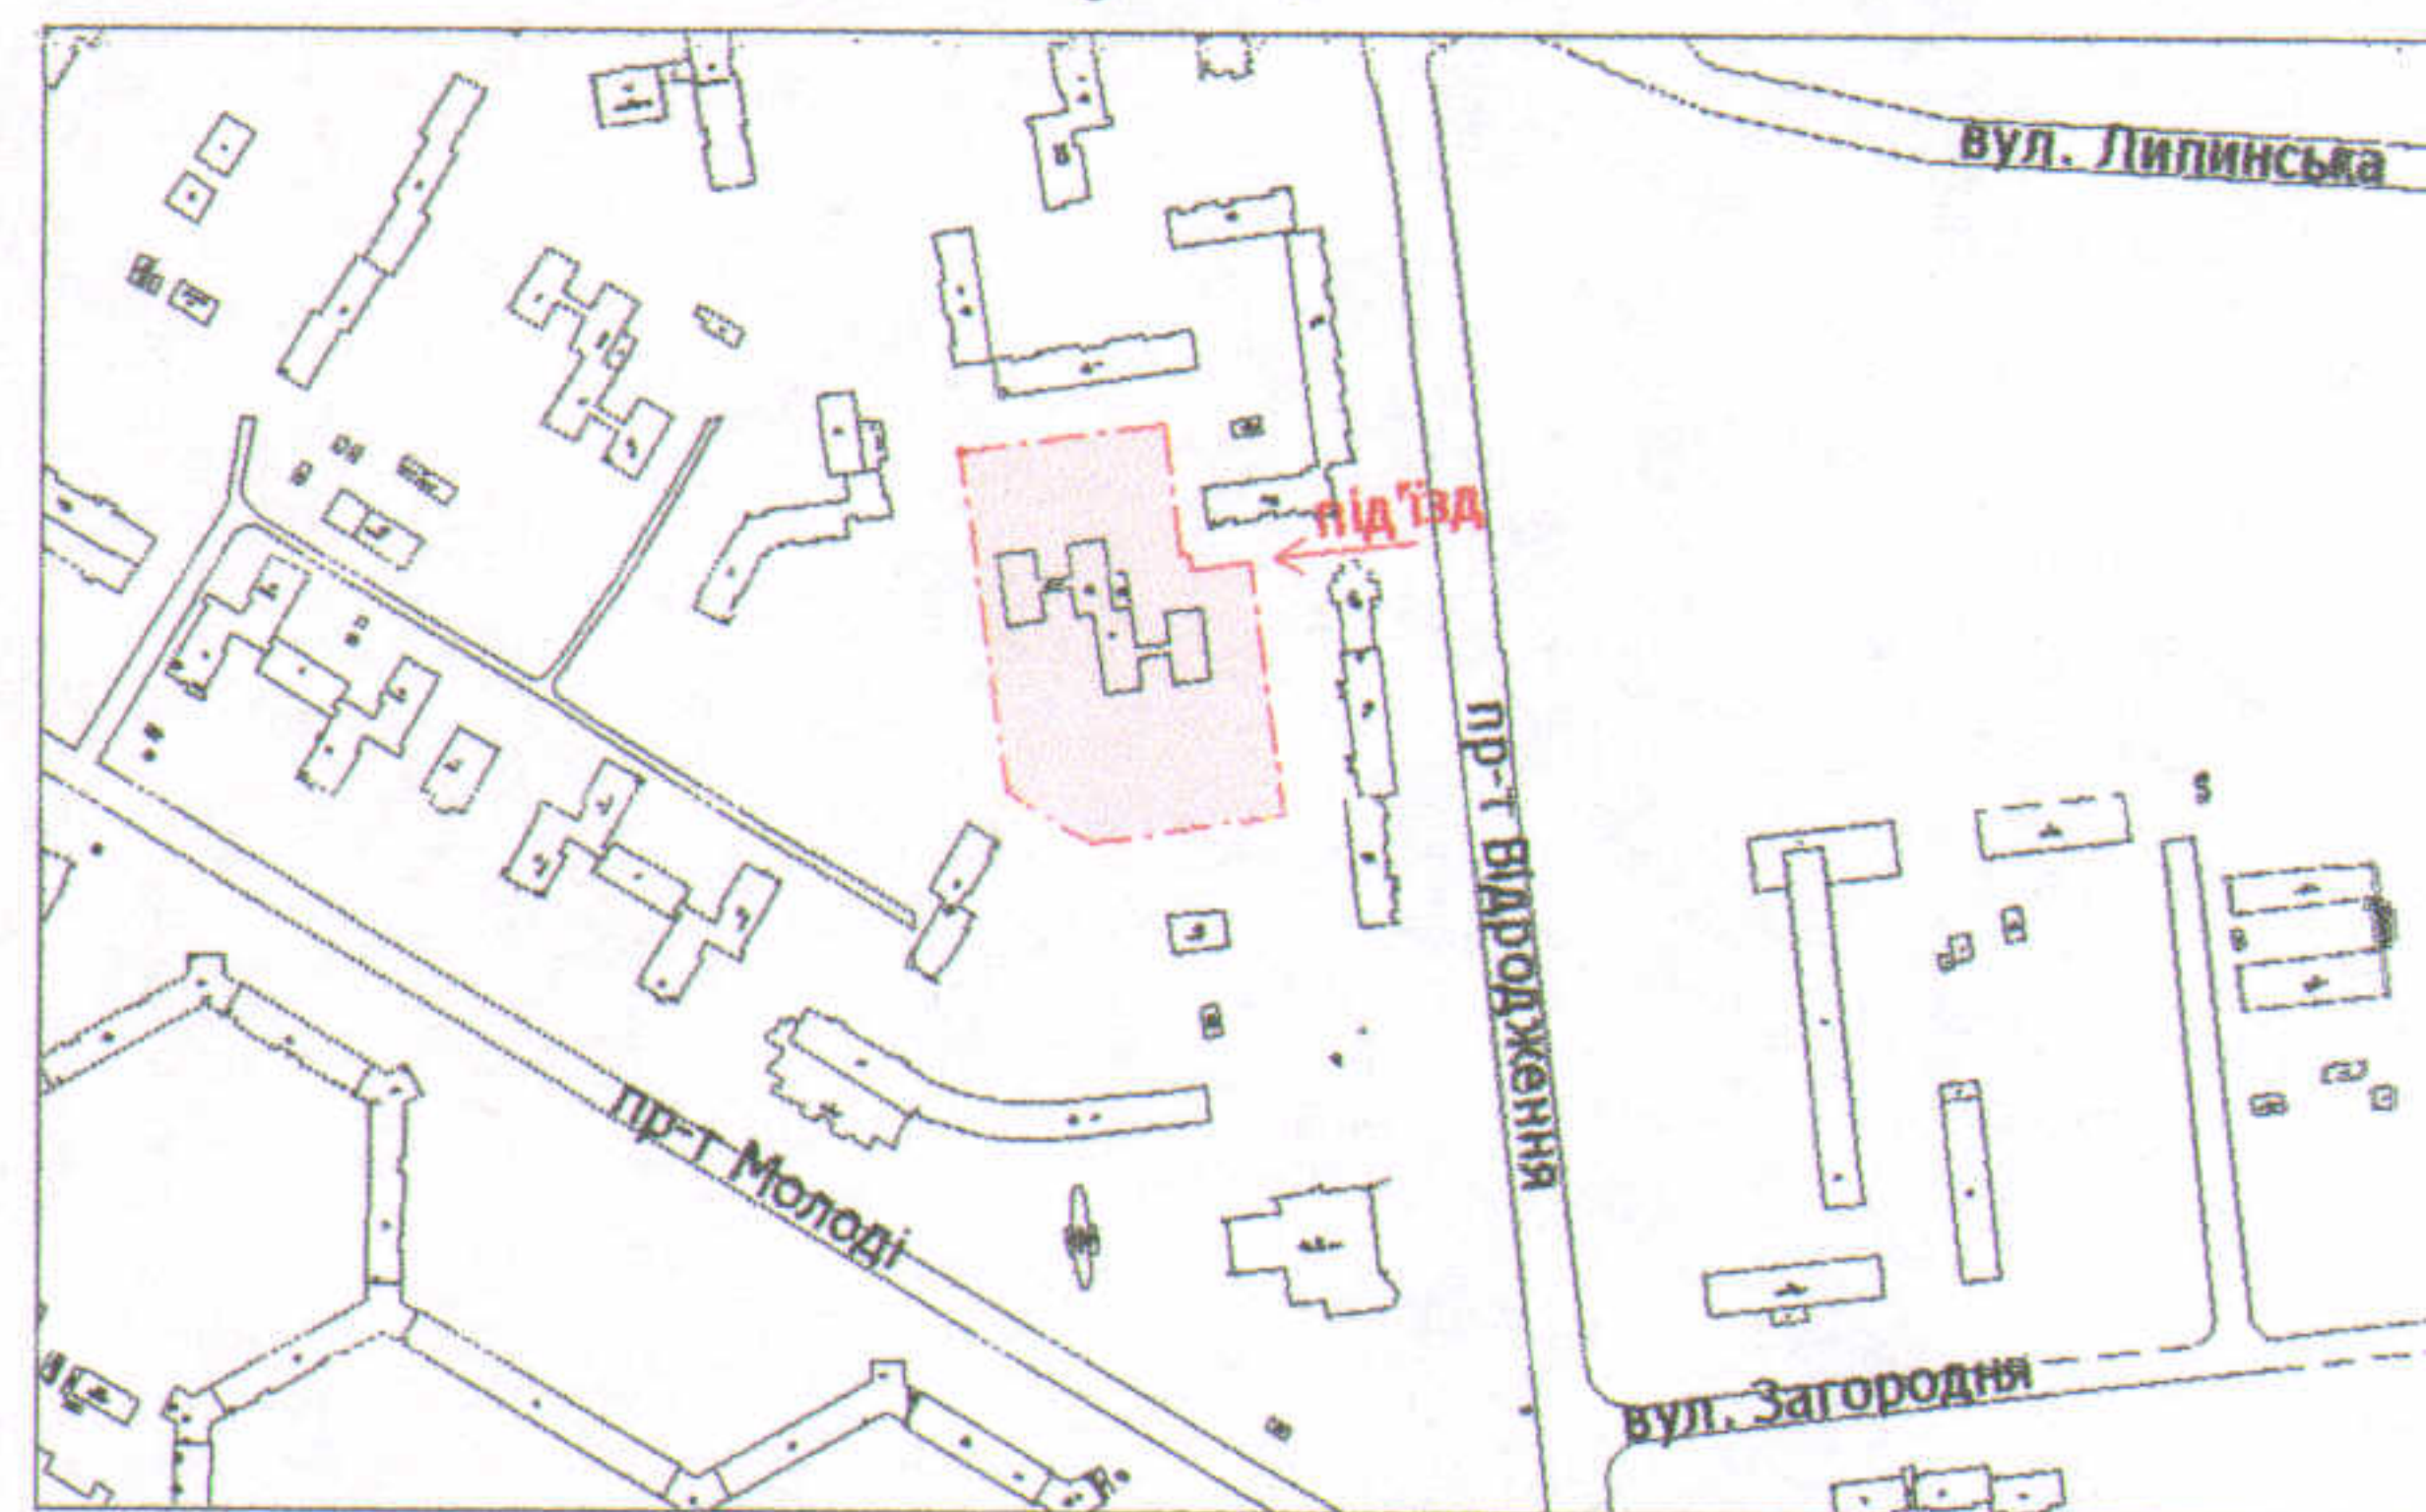

УМОВНІ ПОЗНАЧЕННЯ

1,15 га — земельна ділянка, що планується до відведення в постійне користування для будівництва та обслуговування будівель закладів освіти В 03.02

СЕКРЕТАР МІСЬКОЇ РАДИ

Григорій ПУСТОВІТ

Директор	Завальський В.М.
Перевірив	Завальський В.М.
Виконав	Кунці О.Ю.

ПІП "Луцькземресурс"

Масштаб 1: 1000

Орієнтовна площа ділянки (га)	З них	
	у власність	в оренду
1,15	-	-