
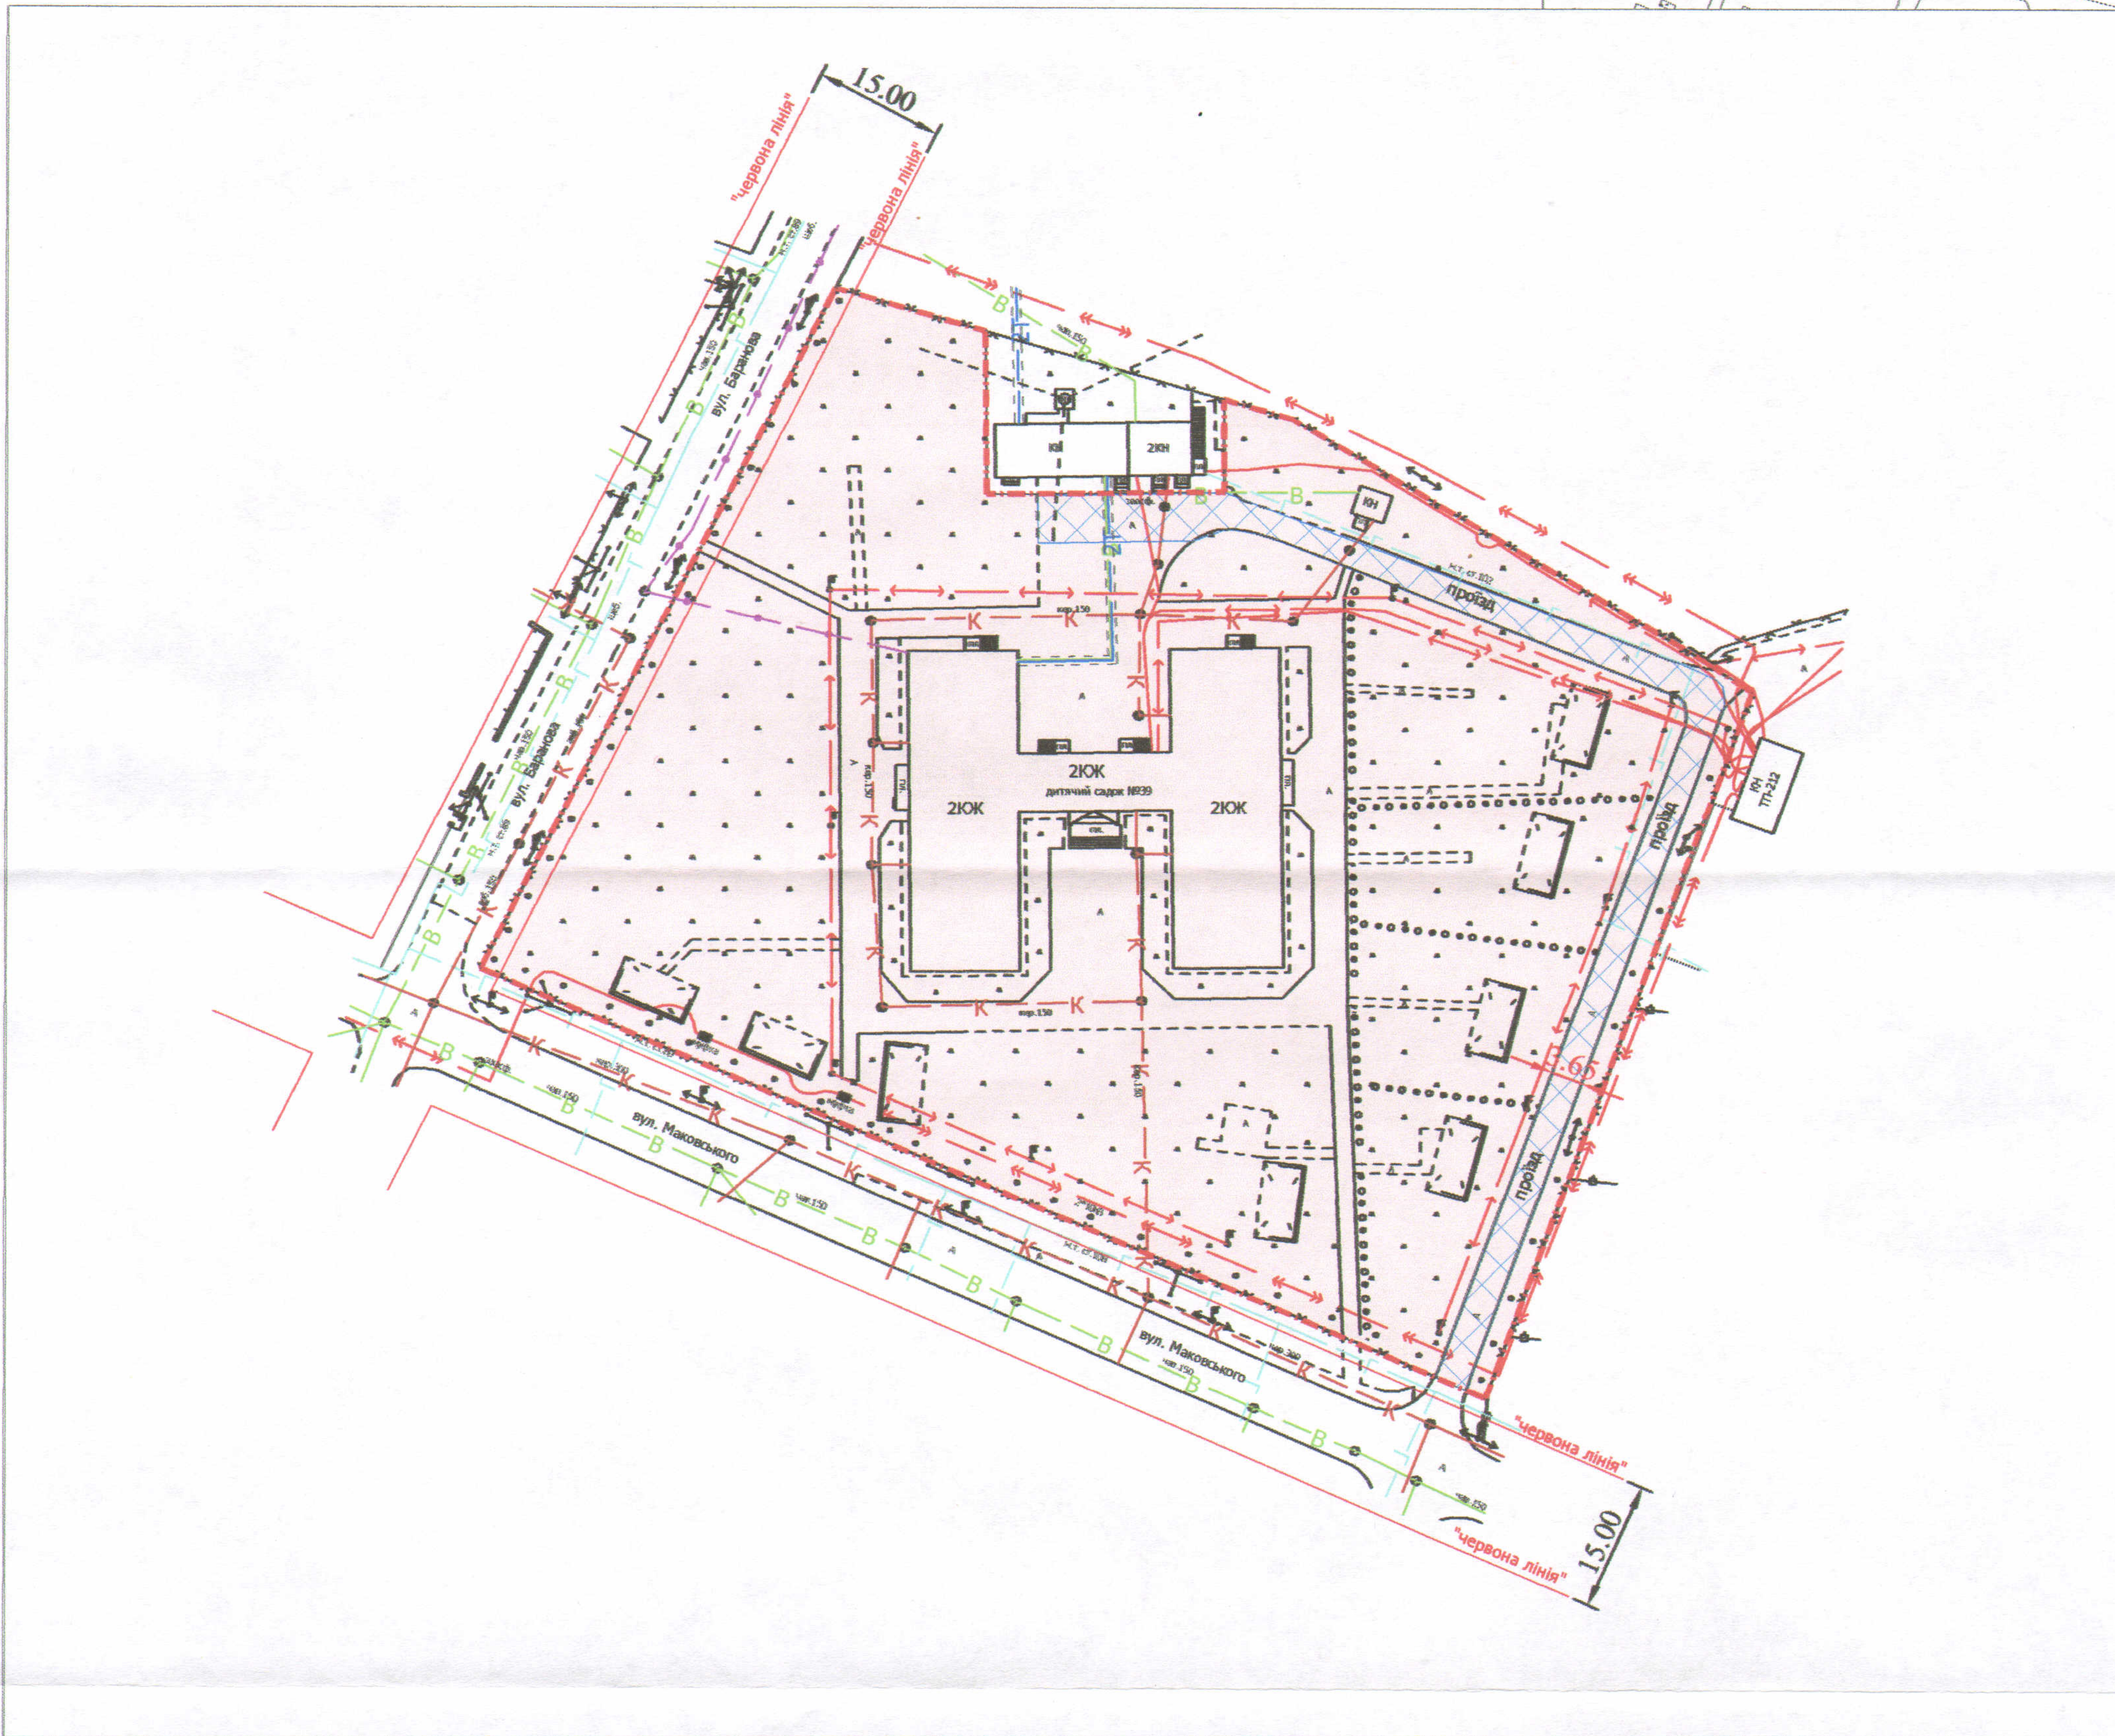


Адреса: м. Луцьк, вул. Маковського, 2-а

Землекористувач:

Комунальний заклад "Дошкільний навчальний заклад /ясла-садок/ №39 Луцької міської ради"

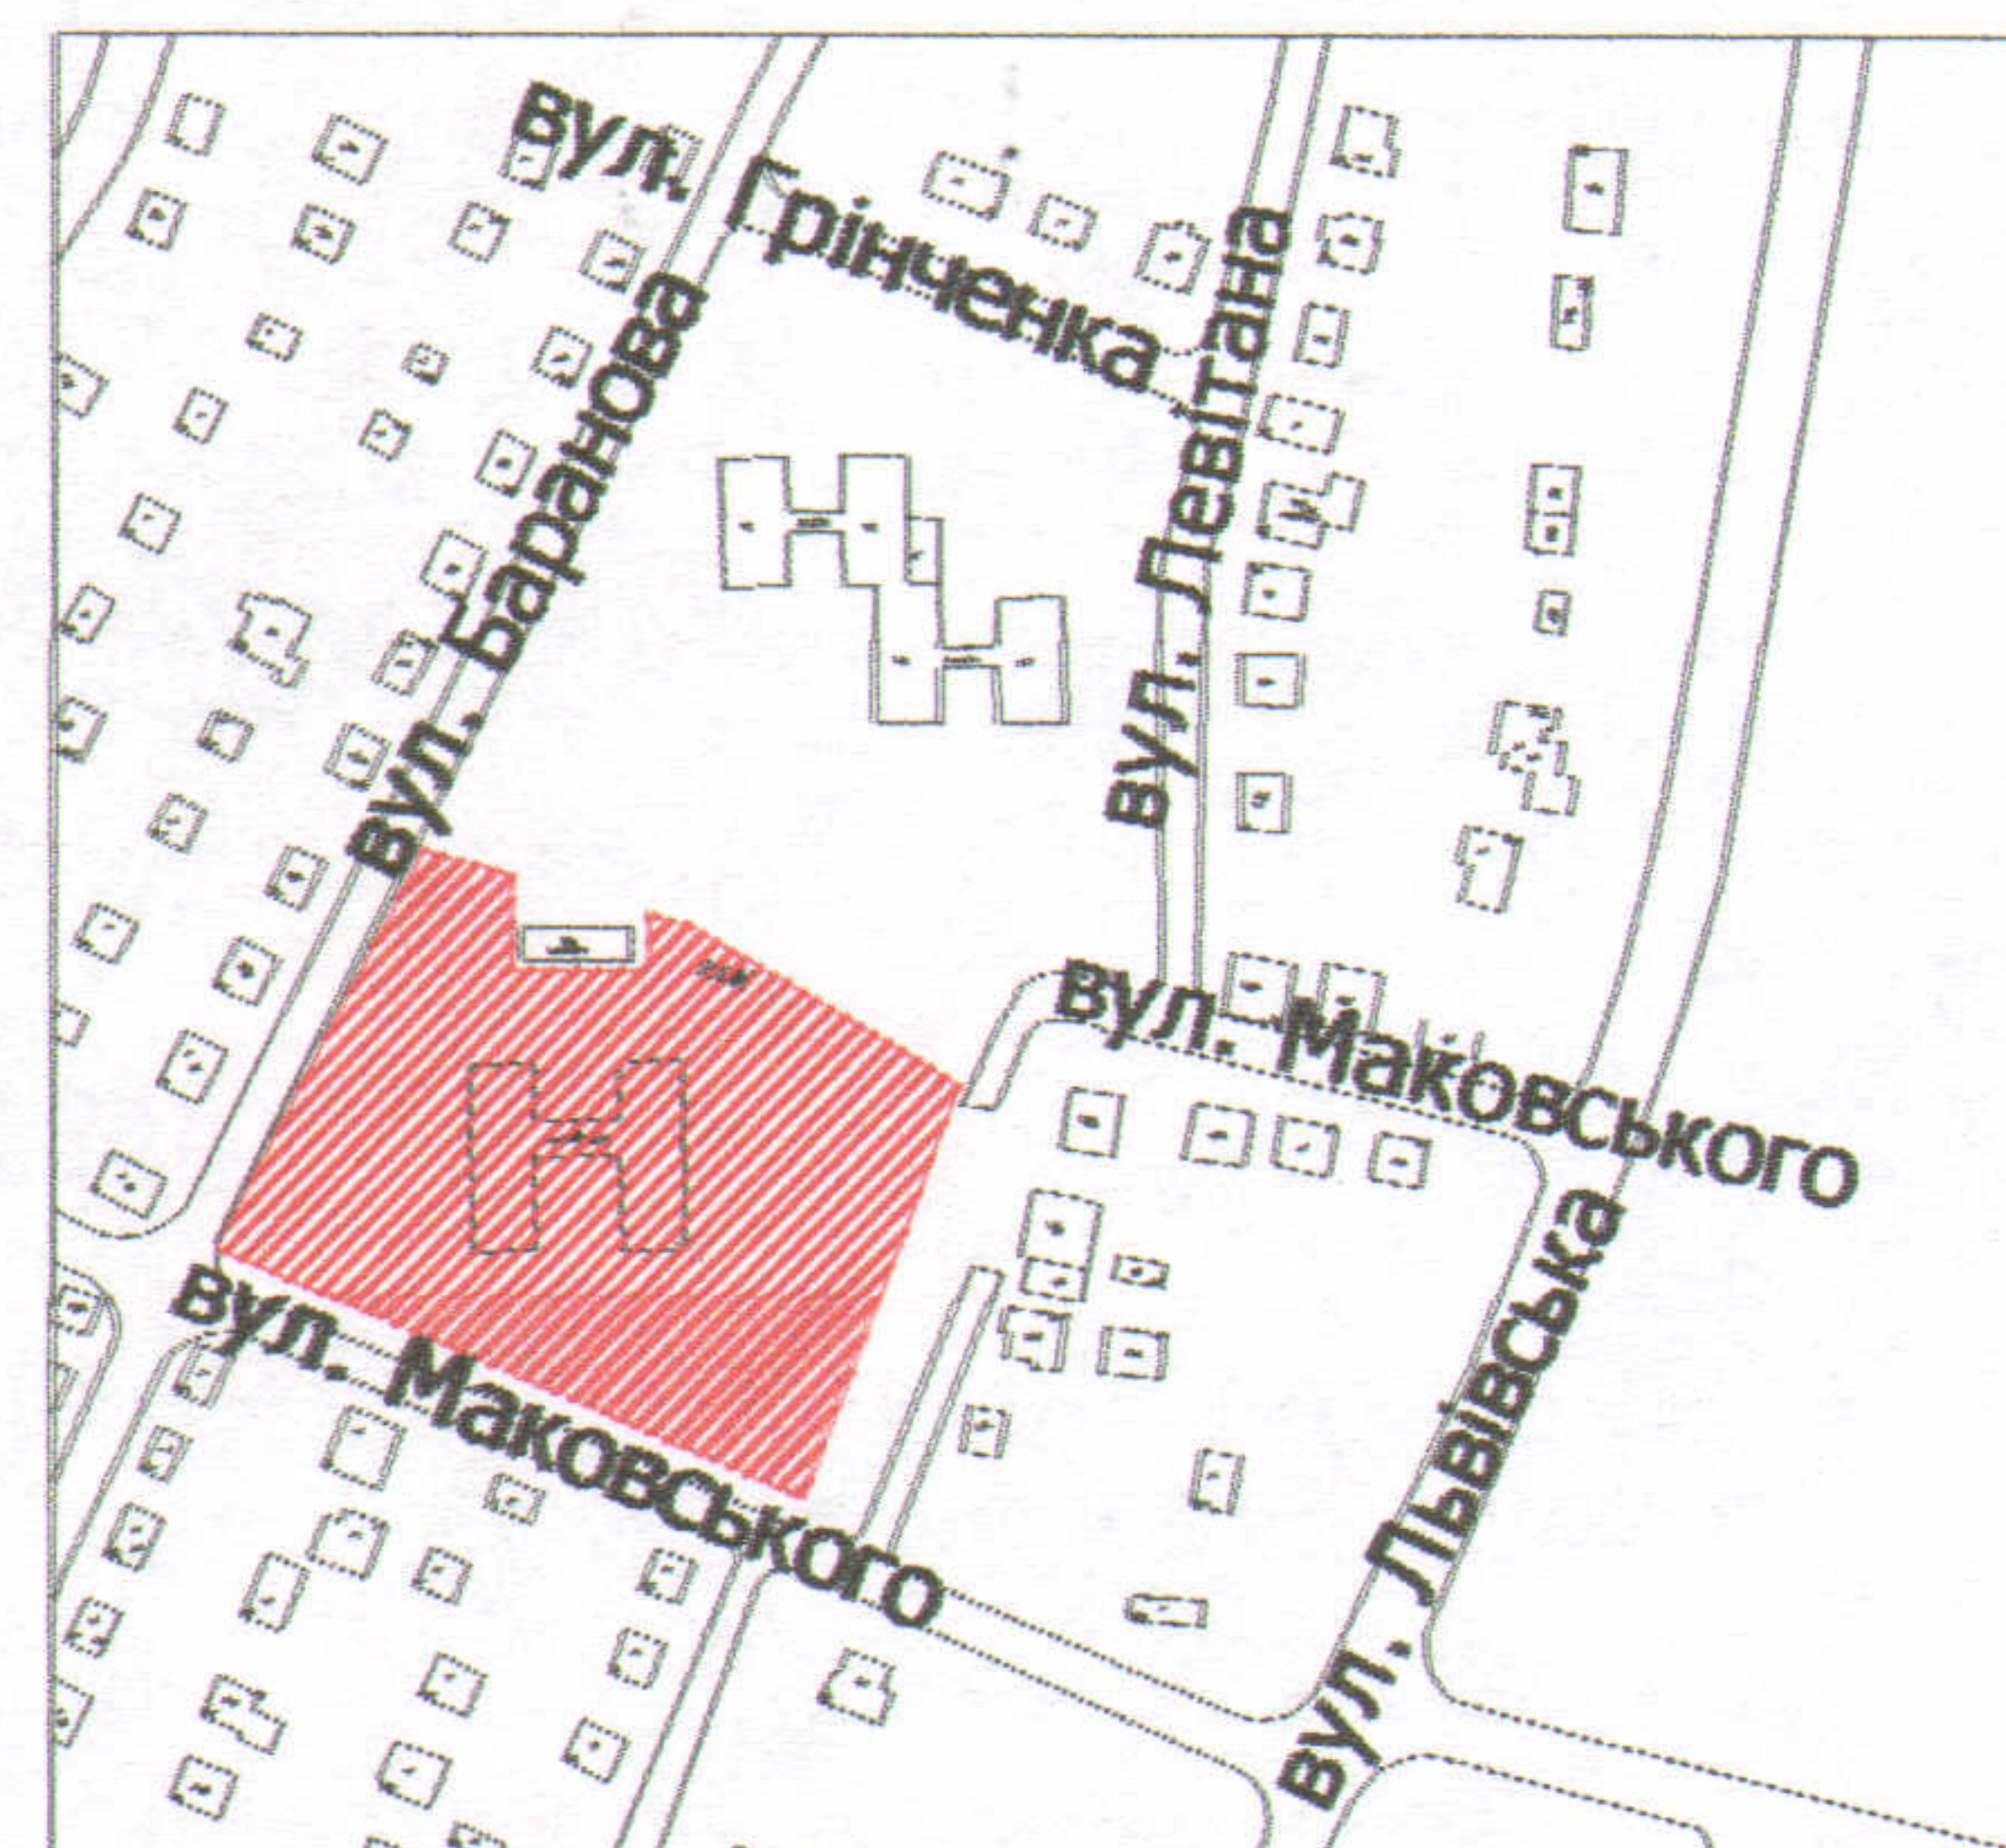

УМОВНІ ПОЗНАЧЕННЯ

1,1 га — земельна ділянка, що планується до відведення в постійне користування для будівництва та обслуговування будівель закладів освіти В 03.02

0,0365 га — обмеження, встановлені щодо використання земельної ділянки (сервітут, встановлений щодо земельної ділянки (07.02) - право проїзду на транспортному засобі по наявному шляху)

СЕКРЕТАР МІСЬКОЇ РАДИ

Григорій Пустовіт

Директор: Завальський В.М.
 Перевіряв: Завальський В.М.
 Виконав: Кунц О.Ю.
 ПП "Луцькземресурс"

Масштаб 1: 1000

Орієнтовна площа ділянки (га)	3 нив	
	у власність	в оренду
1,1	-	-