

ПЛАН
земельної ділянки

Додаток до рішення міської ради
№ _____ від " ____ " _____ 20 ____ р.



Кадастровий №: 0710100000:31:084:0003

Адреса: м. Луцьк, вул. Маковського, 2-а

Землекористувач:

Комунальний заклад "Дошкільний навчальний заклад /ясла-садок/ №39 Луцької міської ради"

Ситуаційний план

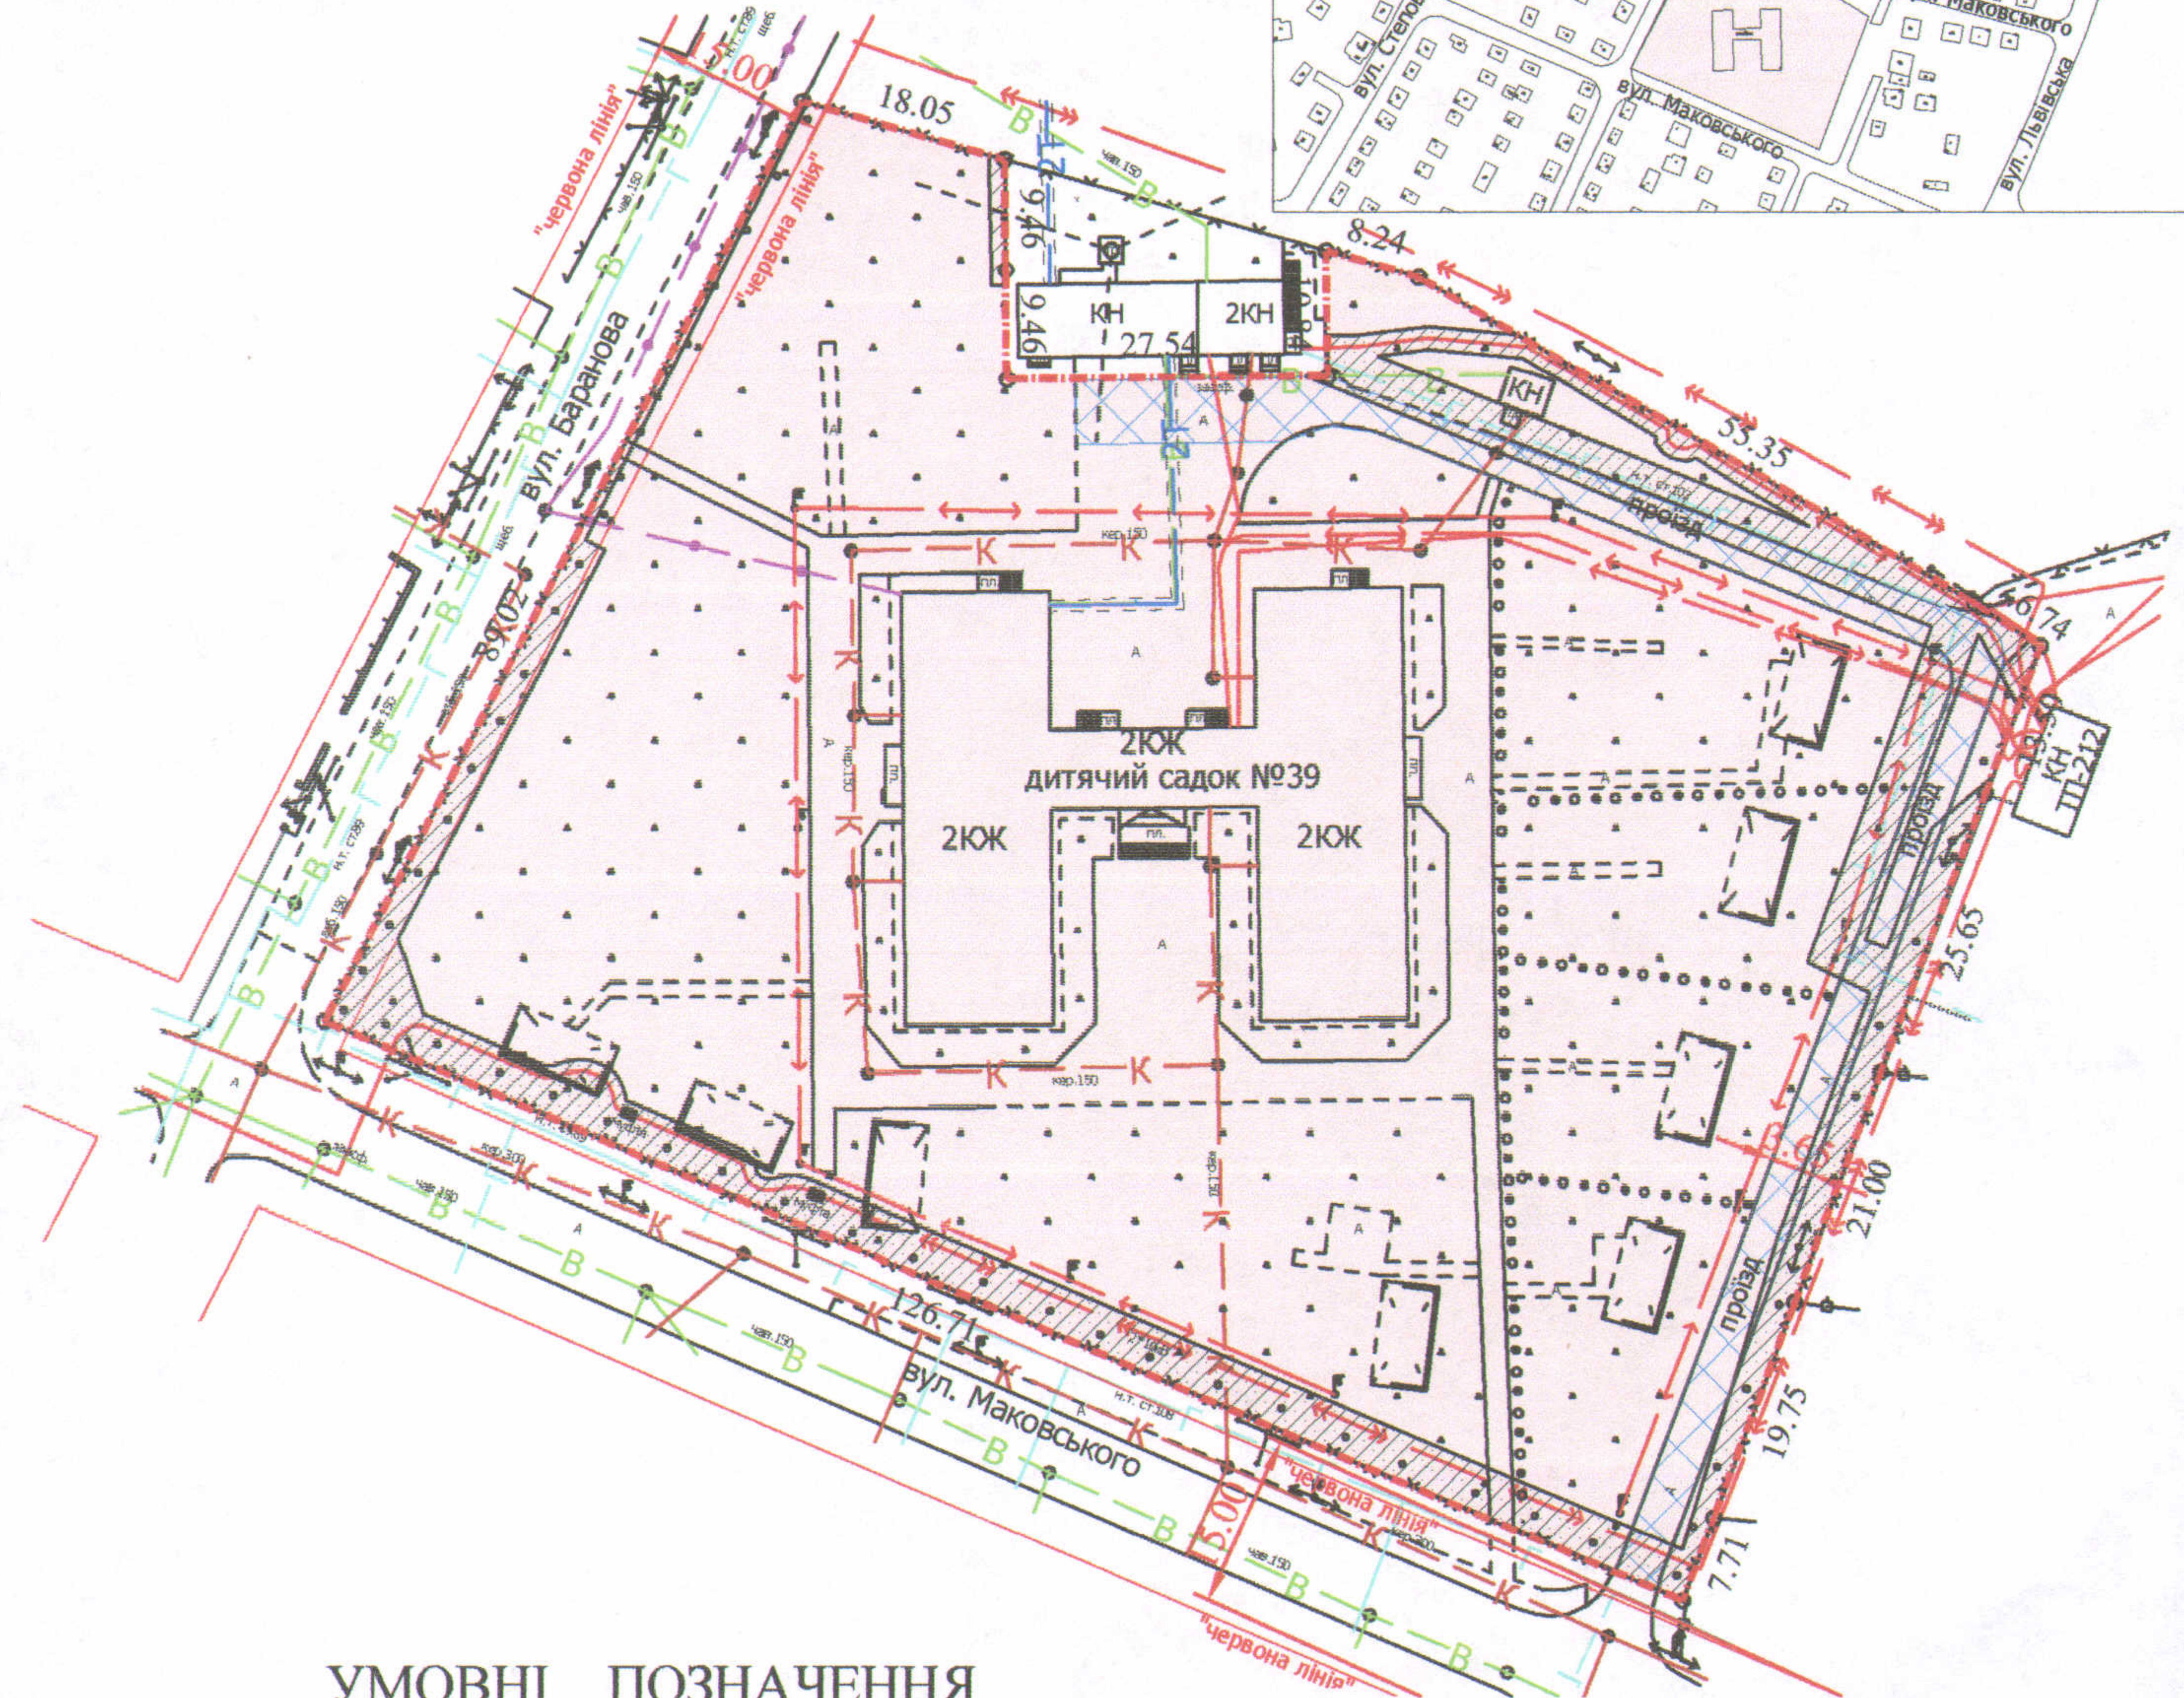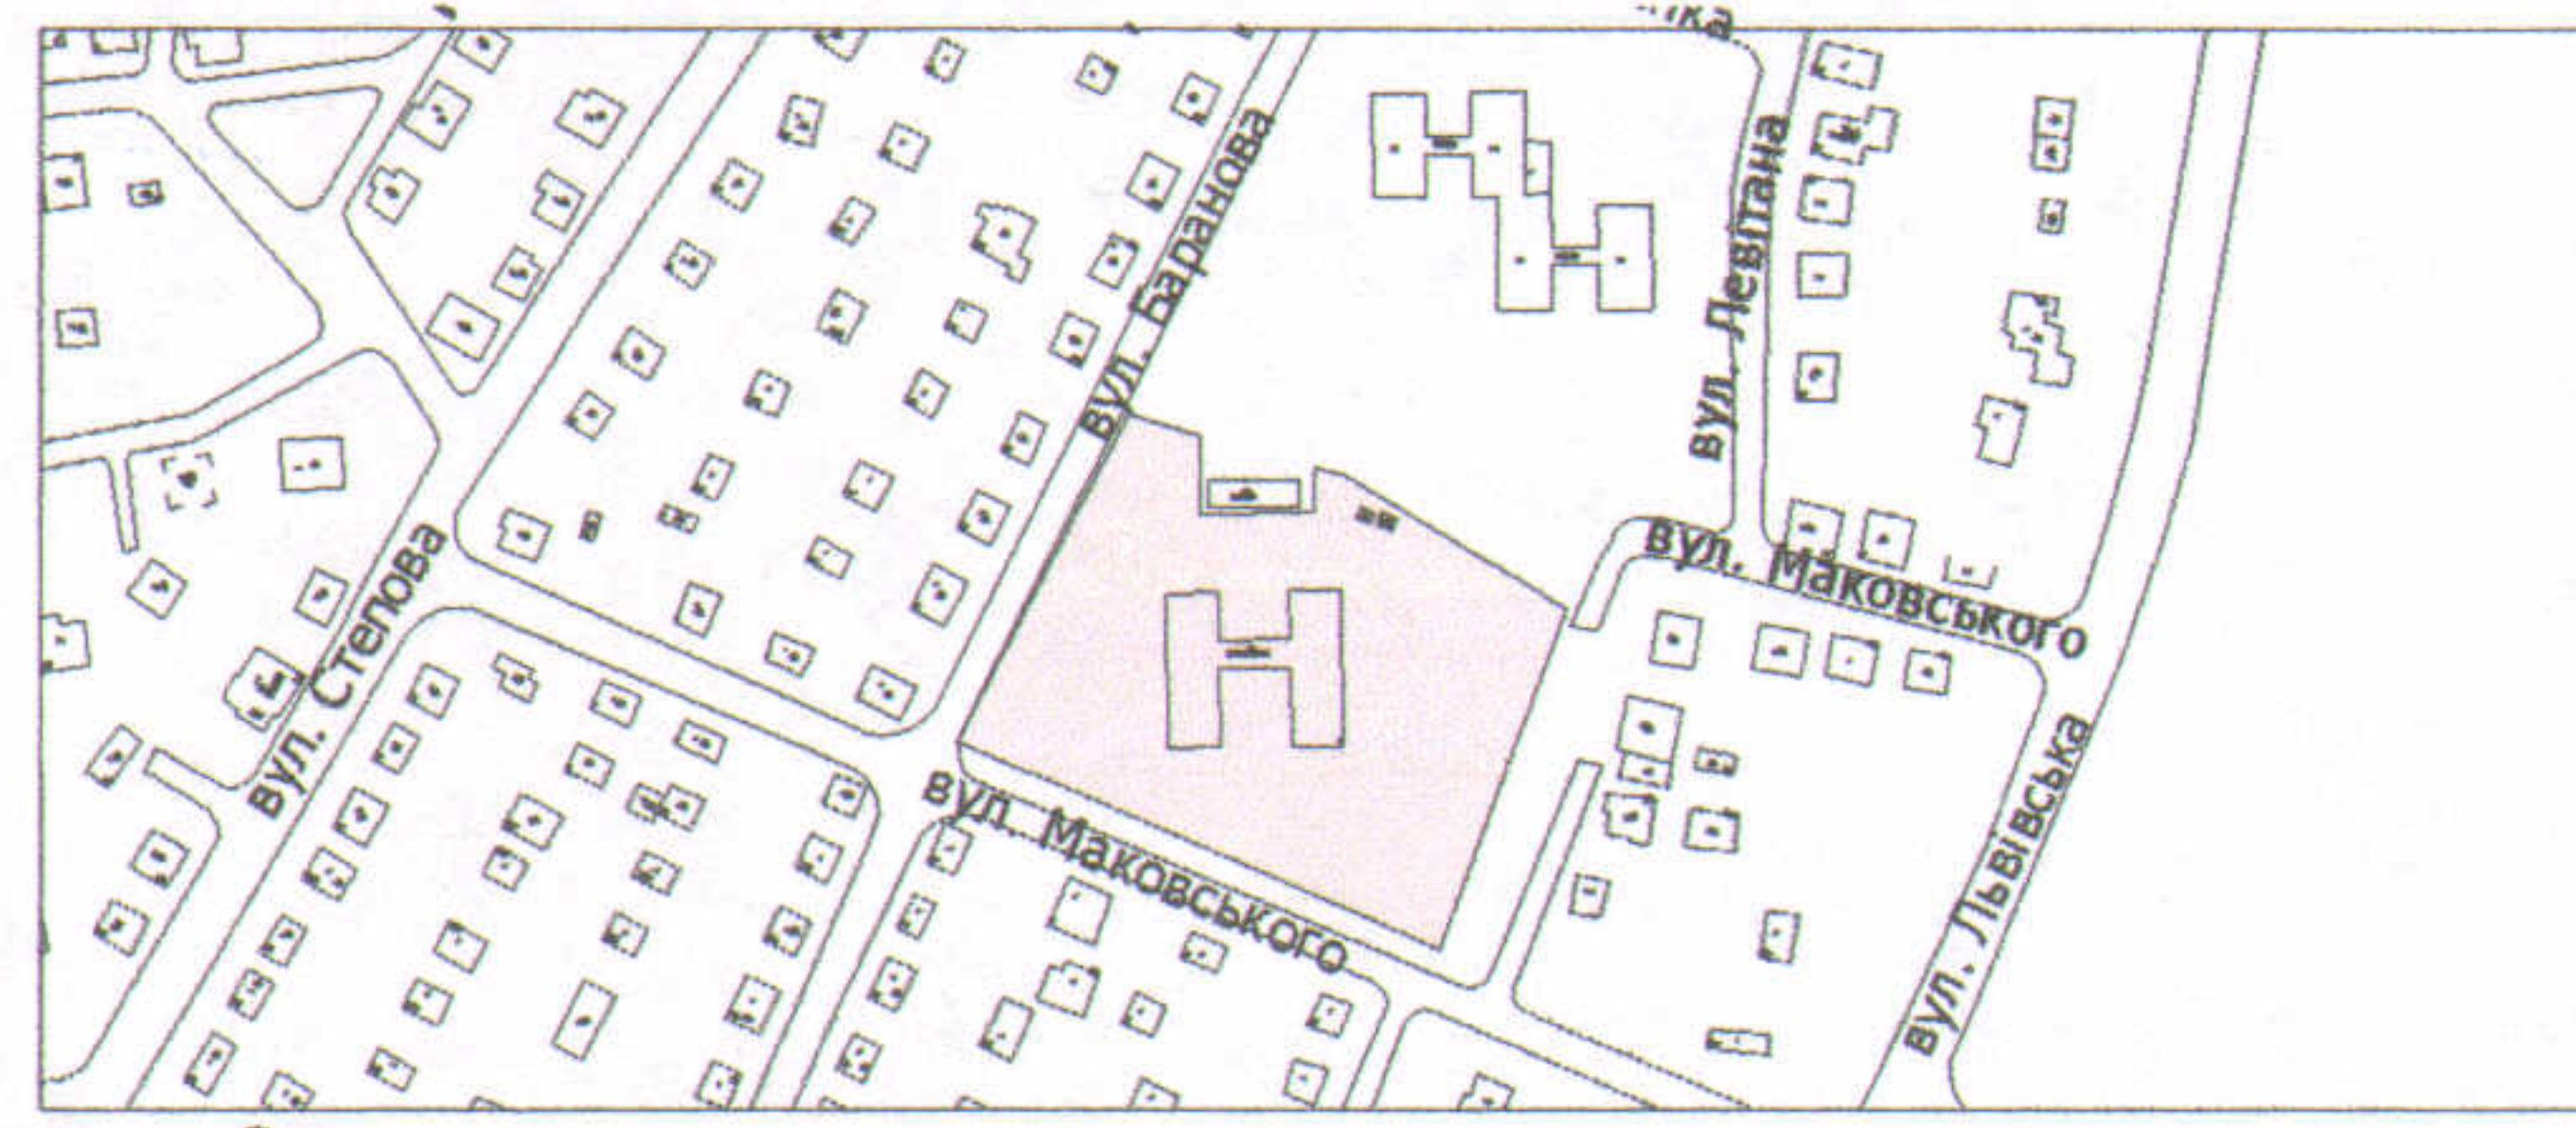

УМОВНІ ПОЗНАЧЕННЯ

- 1,0740 га** — земельна ділянка, що надається в постійне користування для будівництва та обслуговування будівель закладів освіти (В 03.02)
- 0,1348 га** — обмеження, встановлені щодо використання земельної ділянки (охоронні зони навколо інженерних комунікацій (01.08) - водопровід, газопровід, каналізація, теплотраса, повітряна лінія електропередачі, повітряна лінія електрозв'язку, підземна кабельна лінія електропередачі, підземна кабельна лінія електрозв'язку)
- 0,0635 га** — обмеження, встановлені щодо використання земельної ділянки (сервітут, становлений щодо земельної ділянки (07.02) - право проїзду на транспортному засобі по наявному шляху)

СЕКРЕТАР МІСЬКОЇ РАДИ

Григорій ПУСТОВІТ

Official stamps and signatures. Includes a circular stamp of the city of Lutsk, a stamp of the private enterprise 'Lutskzemresurs', and a stamp of the 'Lutsk' branch of the State Register of Ukraine. There are also handwritten signatures and blue ink stamps over the table below.

Директор	Завадський В.М.
Перевірив	Е.М. ЛЕВКОРЯДИК
Виконав	Завадський В.М.
	ВАСИЛЬ
	Кумі О.Ю.
	№ 002215

Масштаб 1: 1000

Площа ділянки (га)	З них	
	у власність	в постійне користування
1,0740	-	1,0740

ПП "Луцькземресурс"