


ПЛАН  
земельної ділянки

Адреса: м. Луцьк, вул. Гетьмана Мазепи, 49-а  
Землекористувач:  
Комунальний заклад "Дитячо-юнацька спортивна школа № 2 Луцької міської ради"

Додаток до рішення міської ради  
№ \_\_\_\_\_ від "\_\_\_" \_\_\_\_\_ 201\_\_ р.

Ситуаційний план

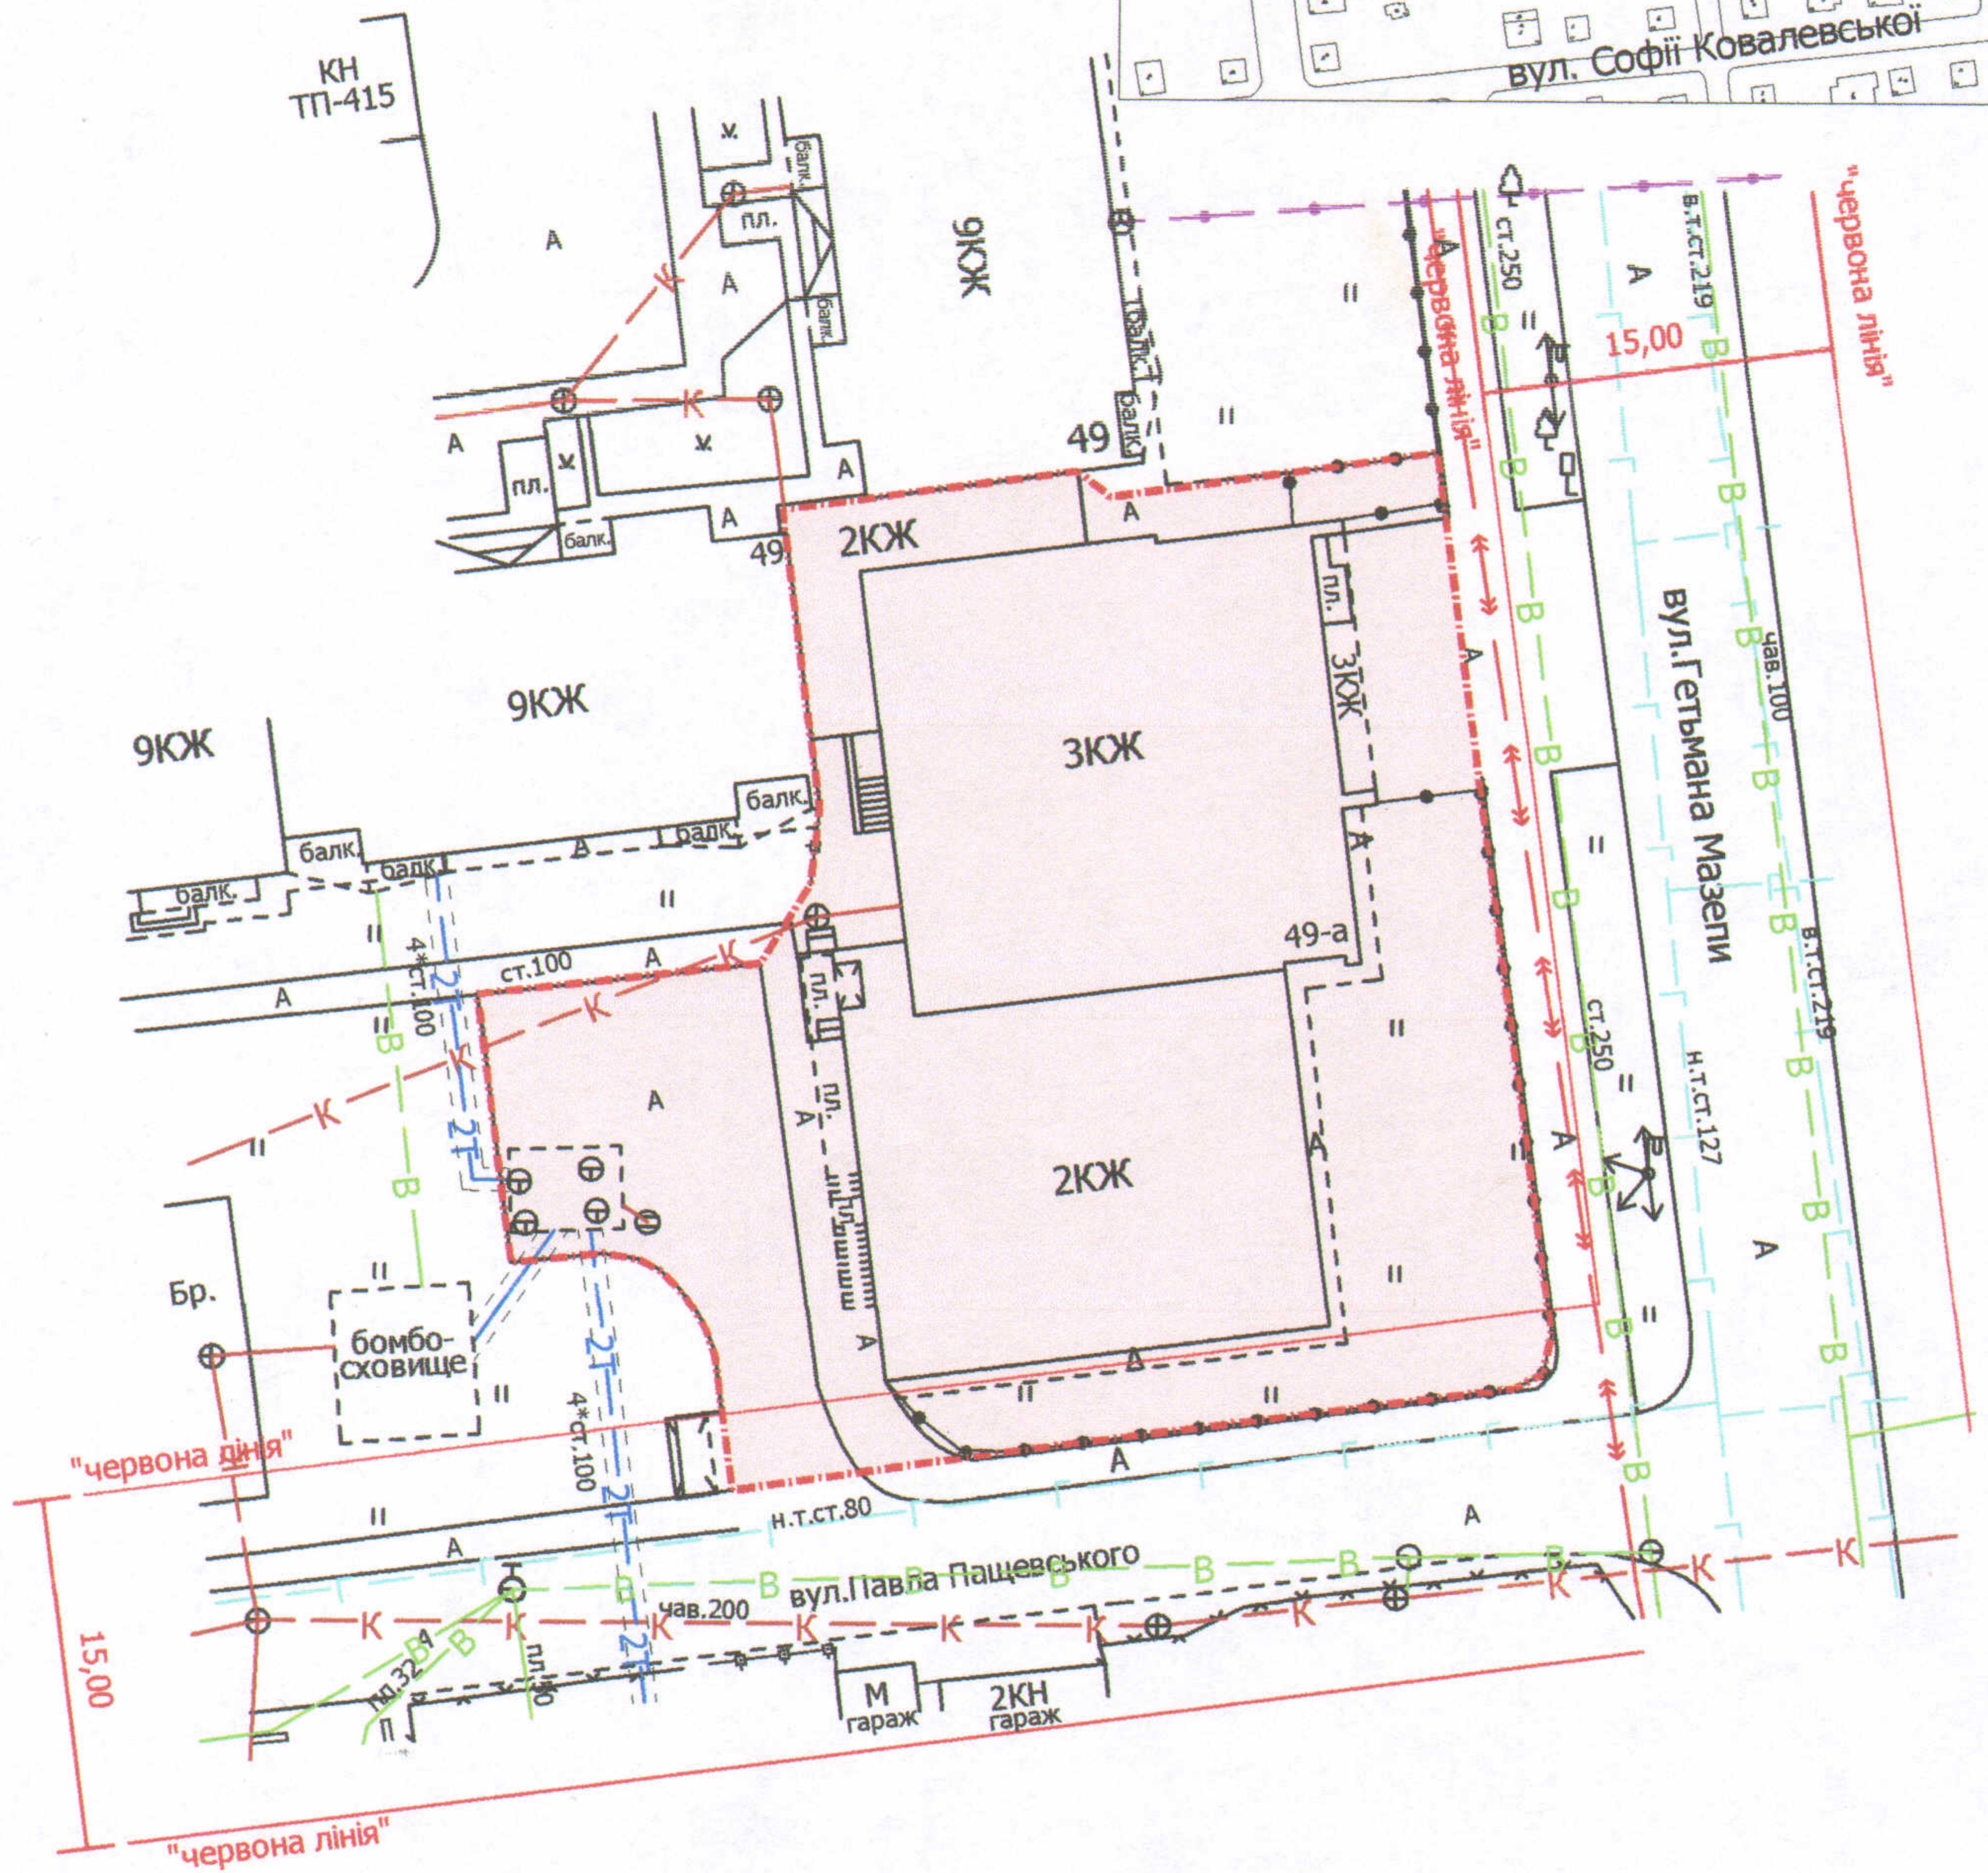

УМОВНІ ПОЗНАЧЕННЯ

**0,15 га** — земельна ділянка, що планується до відведення в постійне користування для будівництва та обслуговування будівель закладів освіти В 03.02

СЕКРЕТАР МІСЬКОЇ РАДИ

Григорій ПУСТОВІТ

Директор	Завадський В.М.
Перевірив	Завадський В.М.
Виконав	Кунці О.Ю.

Масштаб 1: 500

Орієнтовна площа ділянки (га)	З них	
	у власність	в оренду
0,15	-	-

ПП "Луцькземресурс"