


ПЛАН
земельної ділянки

Додаток до рішення міської ради
№ _____ від "___" _____ 201__ р.

Адреса: м. Луцьк, вул. Корольова, 7
Землекористувач:
Комунальний заклад "Комплексна дитячо-юнацька спортивна школа №1 Луцької міської ради"

Ситуаційний план

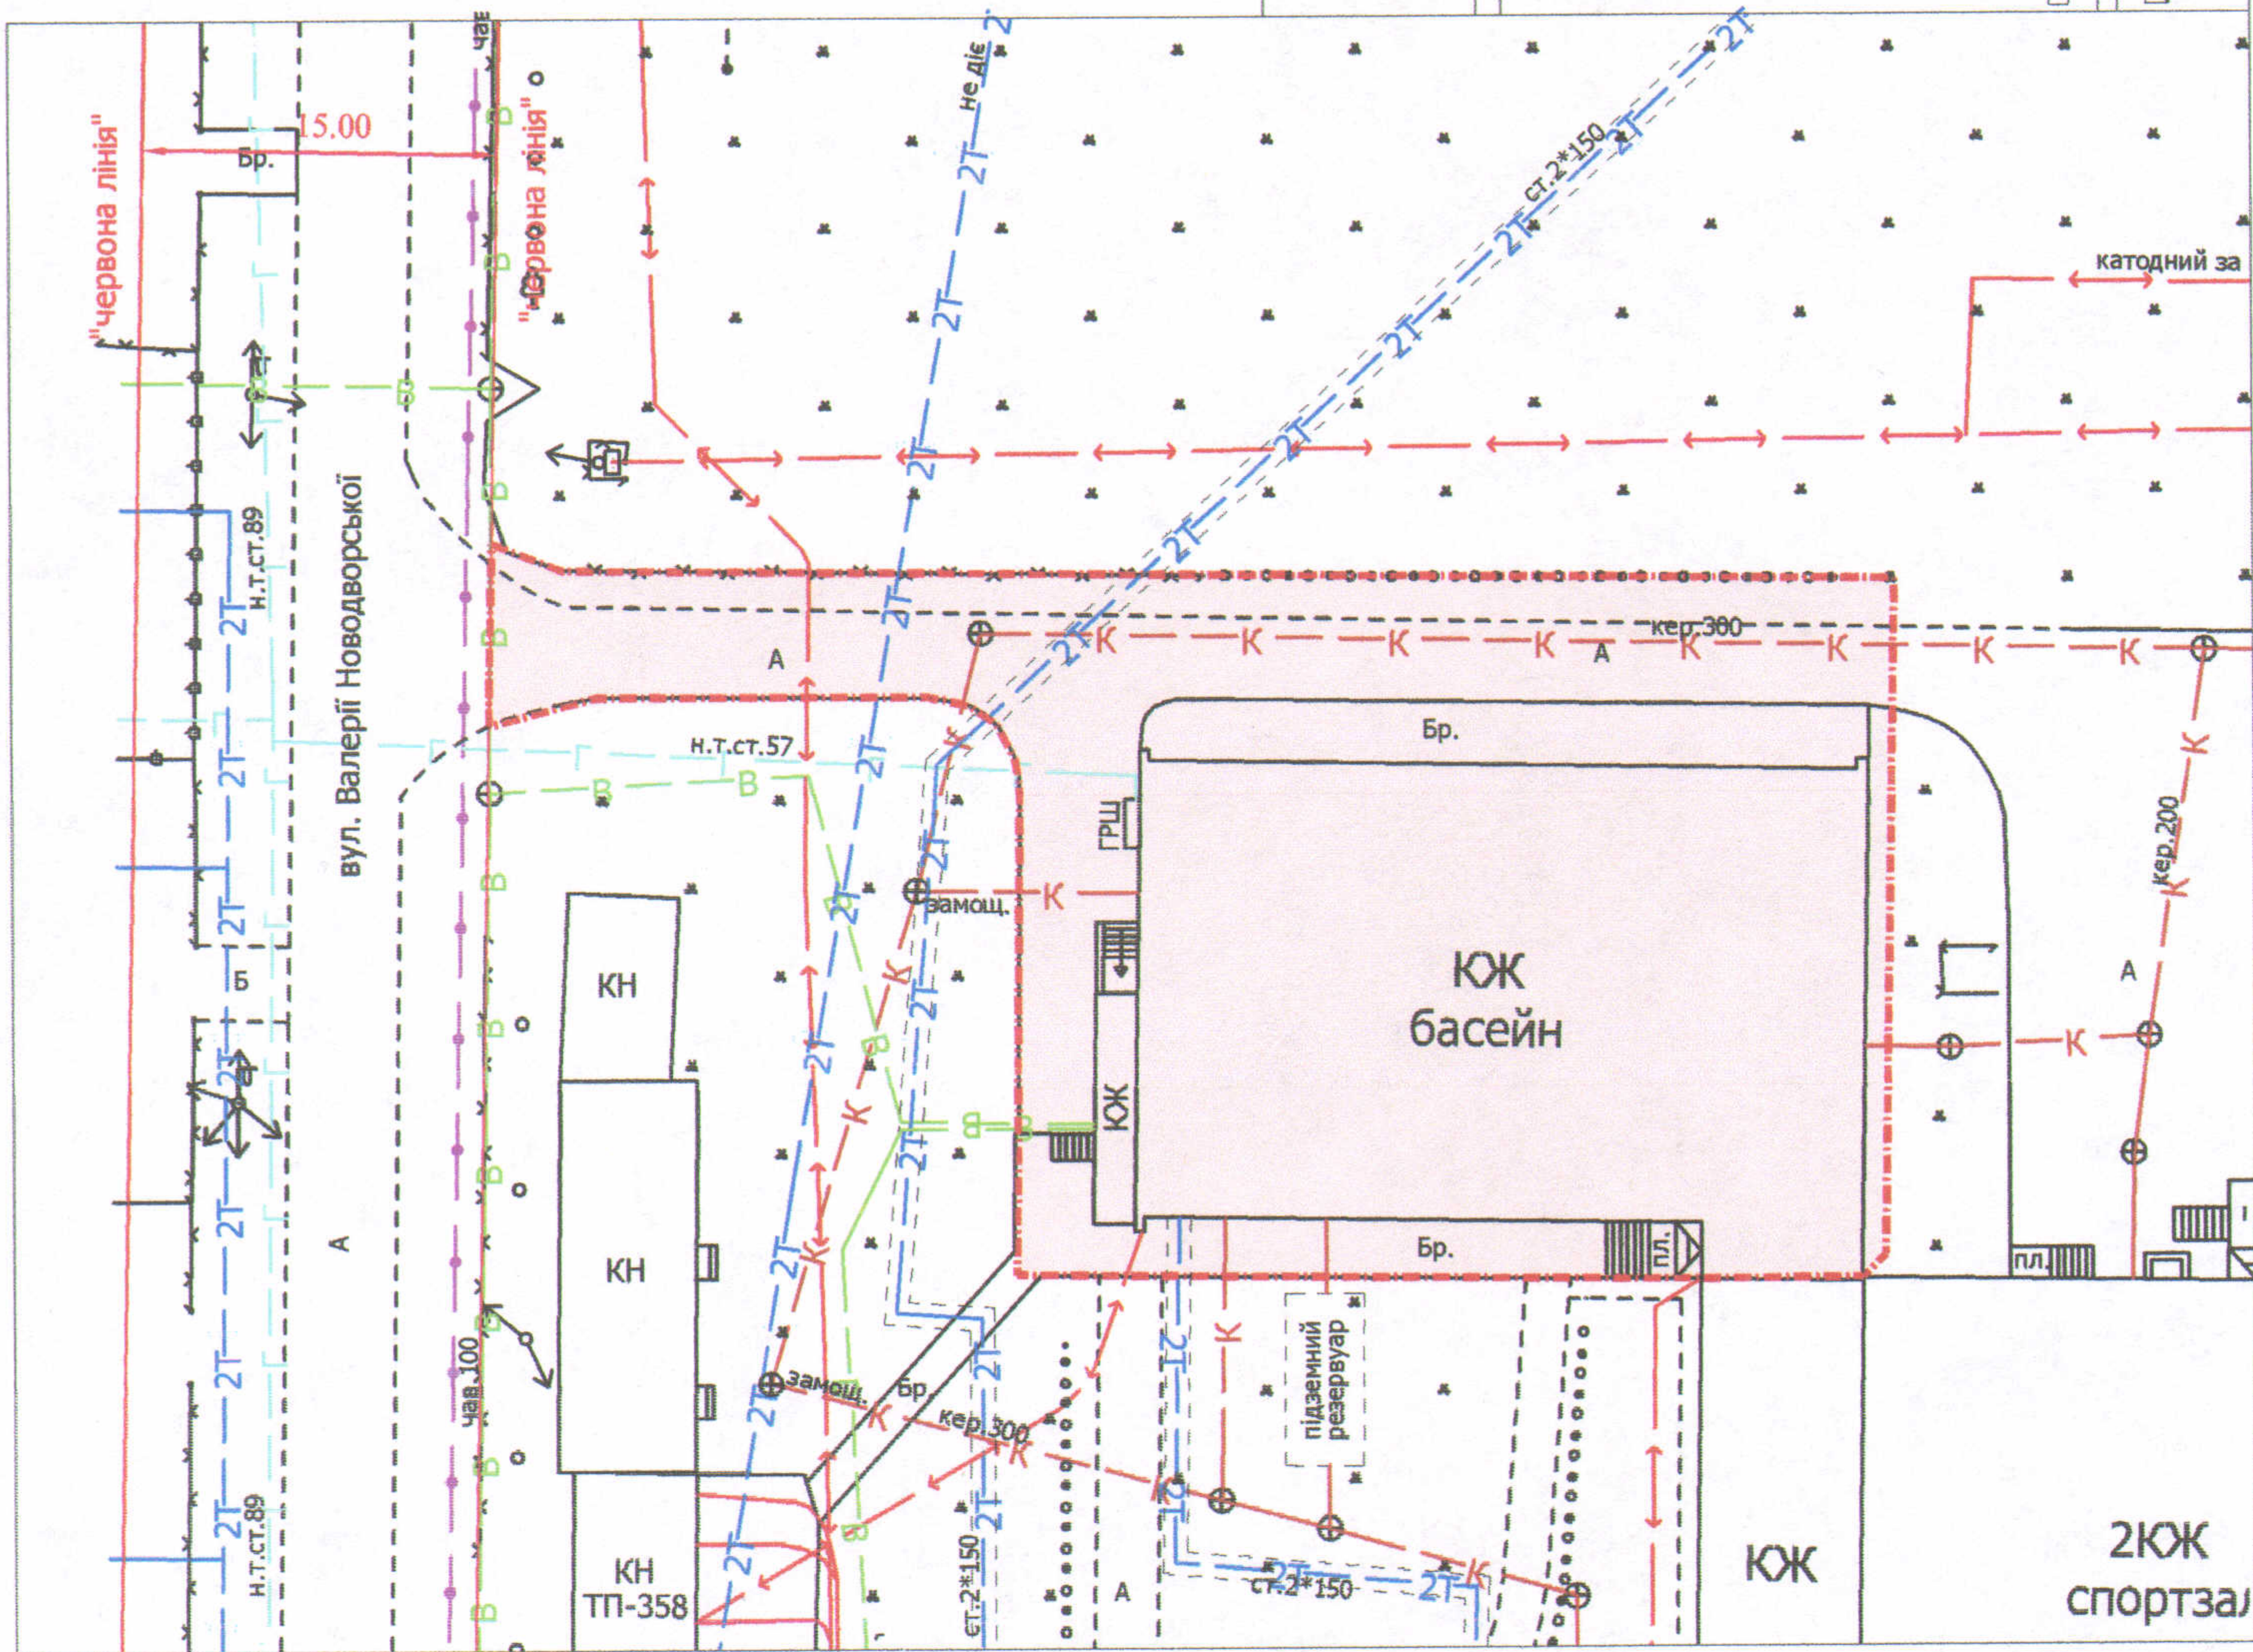

УМОВНІ ПОЗНАЧЕННЯ

0,13 га — земельна ділянка, що планується до відведення в постійне користування для будівництва та обслуговування будівель закладів освіти В 03.02

СЕКРЕТАР МІСЬКОЇ РАДИ

Григорій ПУСТОВІТ

Директор	Завадський В.М.
Перевірив	Завадський В.М.
Виконав	Кунд О.Ю.

ІПІ "Луцькземресурс"

Масштаб 1: 500

Орієнтовна площа ділянки (га)	3 них	
	у власність	в оренду
0,13	-	-