
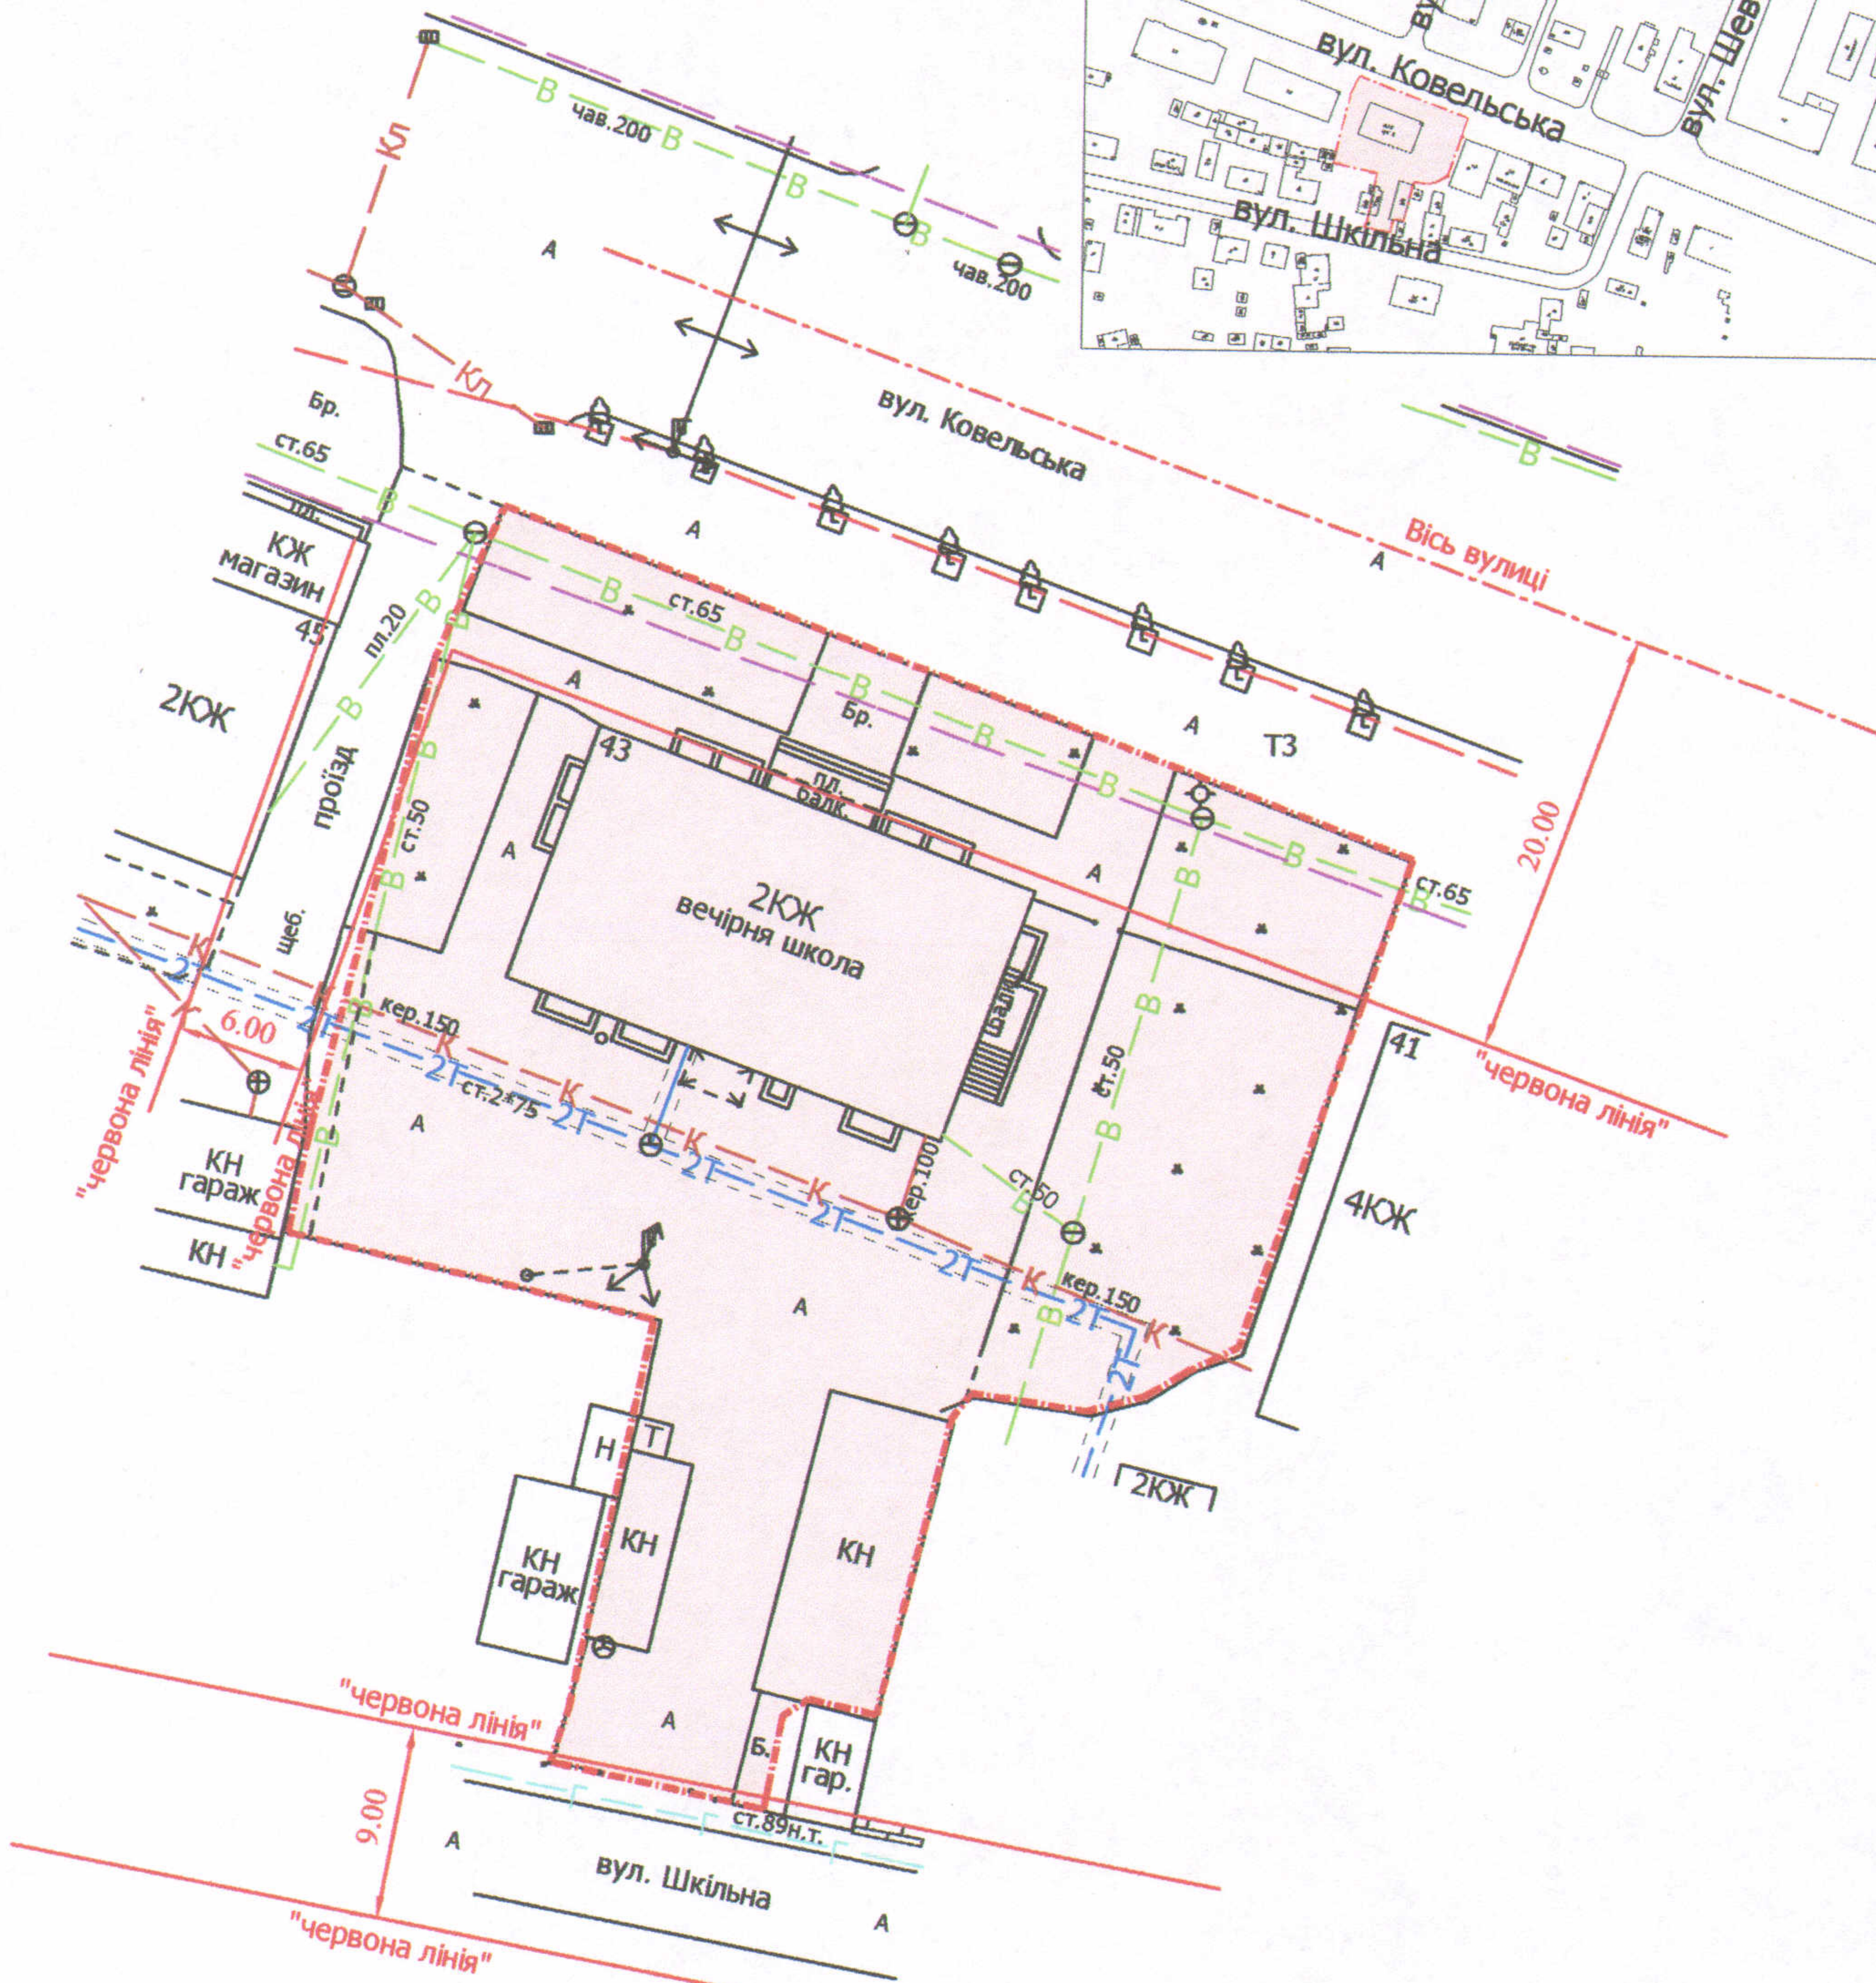


ПЛАН  
земельної ділянки

Адреса: м. Луцьк, вул. Ковельська, 43  
Землекористувач:  
Комунальний заклад "Луцька вечірня (змінна) школа Луцької міської ради"

Додаток до рішення міської ради  
№ \_\_\_\_\_ від "\_\_\_" \_\_\_\_\_ 201\_\_ р.

Ситуаційний план

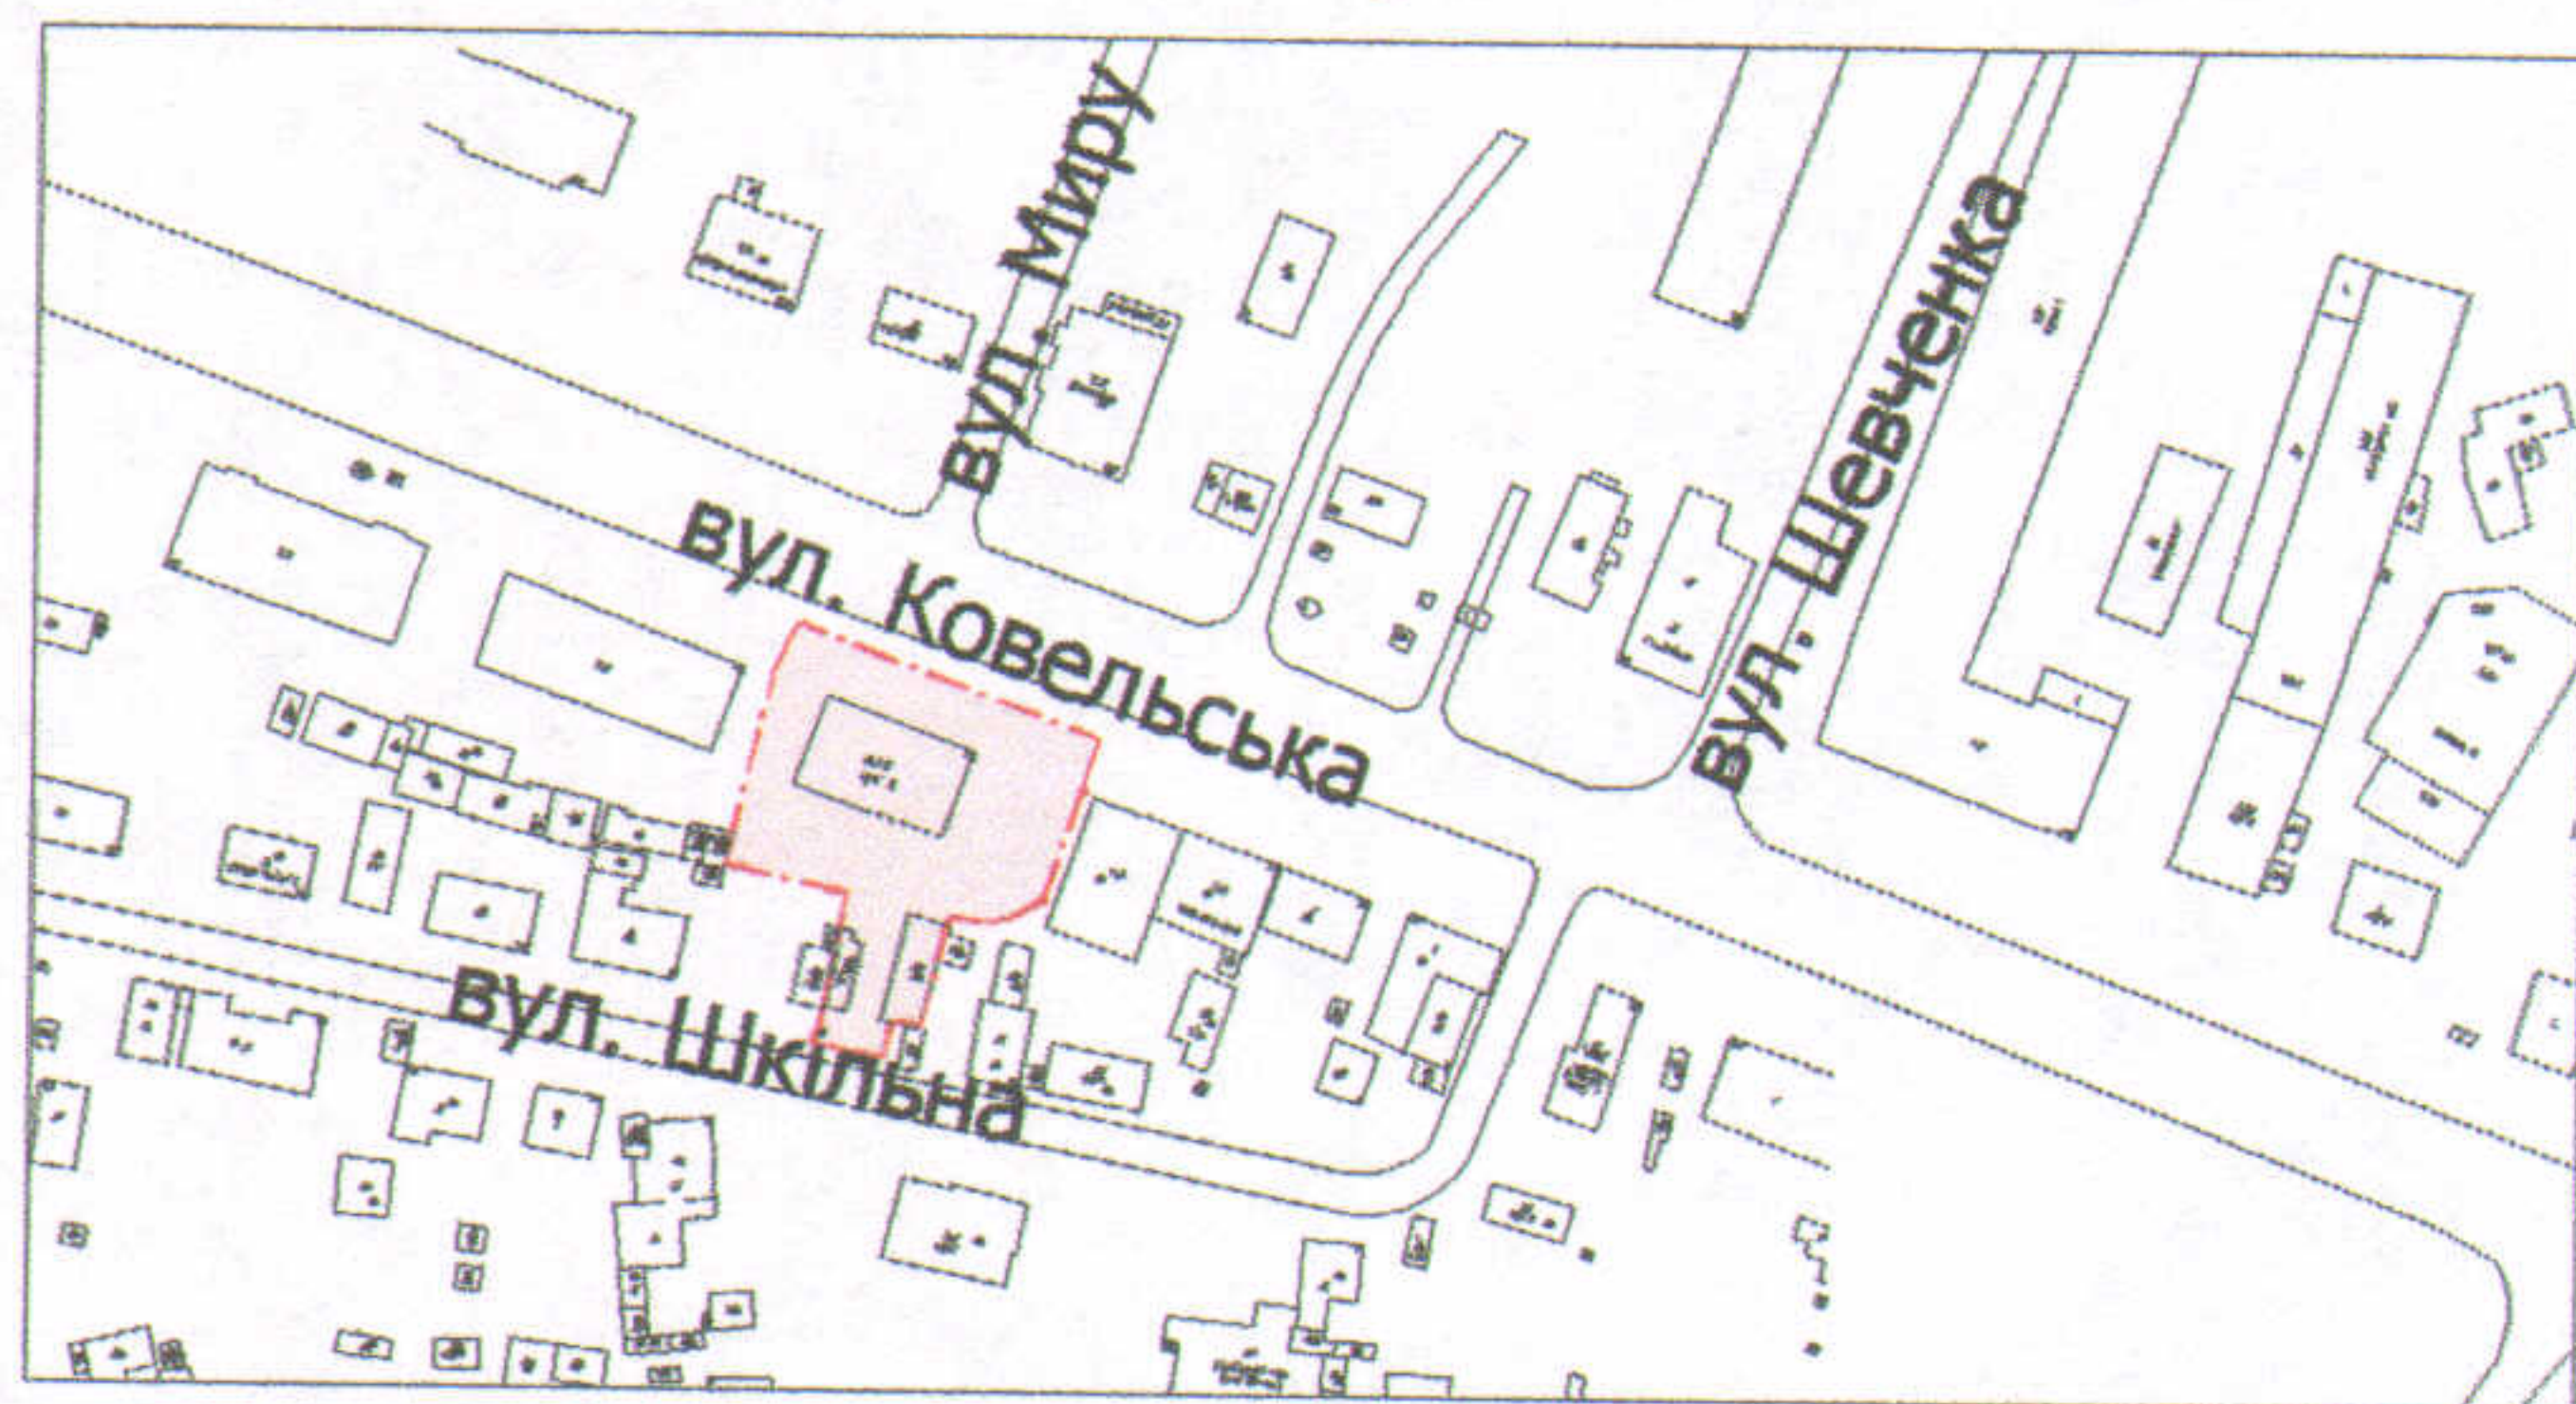

УМОВНІ ПОЗНАЧЕННЯ

**0,18 га** — земельна ділянка, що планується до відведення в постійне користування для будівництва та обслуговування будівель закладів освіти В 03.02

СЕКРЕТАР МІСЬКОЇ РАДИ

Григорій ПУСТОВІТ

УКВАІНА  
ДИРЕКТОР  
ПЕРЕВІРИВ  
ВИКОНАВ  
Завадський В.М.  
Завадський В.М.  
Кунц О.Ю.  
ВАСИЛЬ  
МИХАЙЛОВИЧ

Масштаб 1: 500

Орієнтовна площа ділянки (га)	3 нин	
	у власність	в оренду
0,18	-	-