
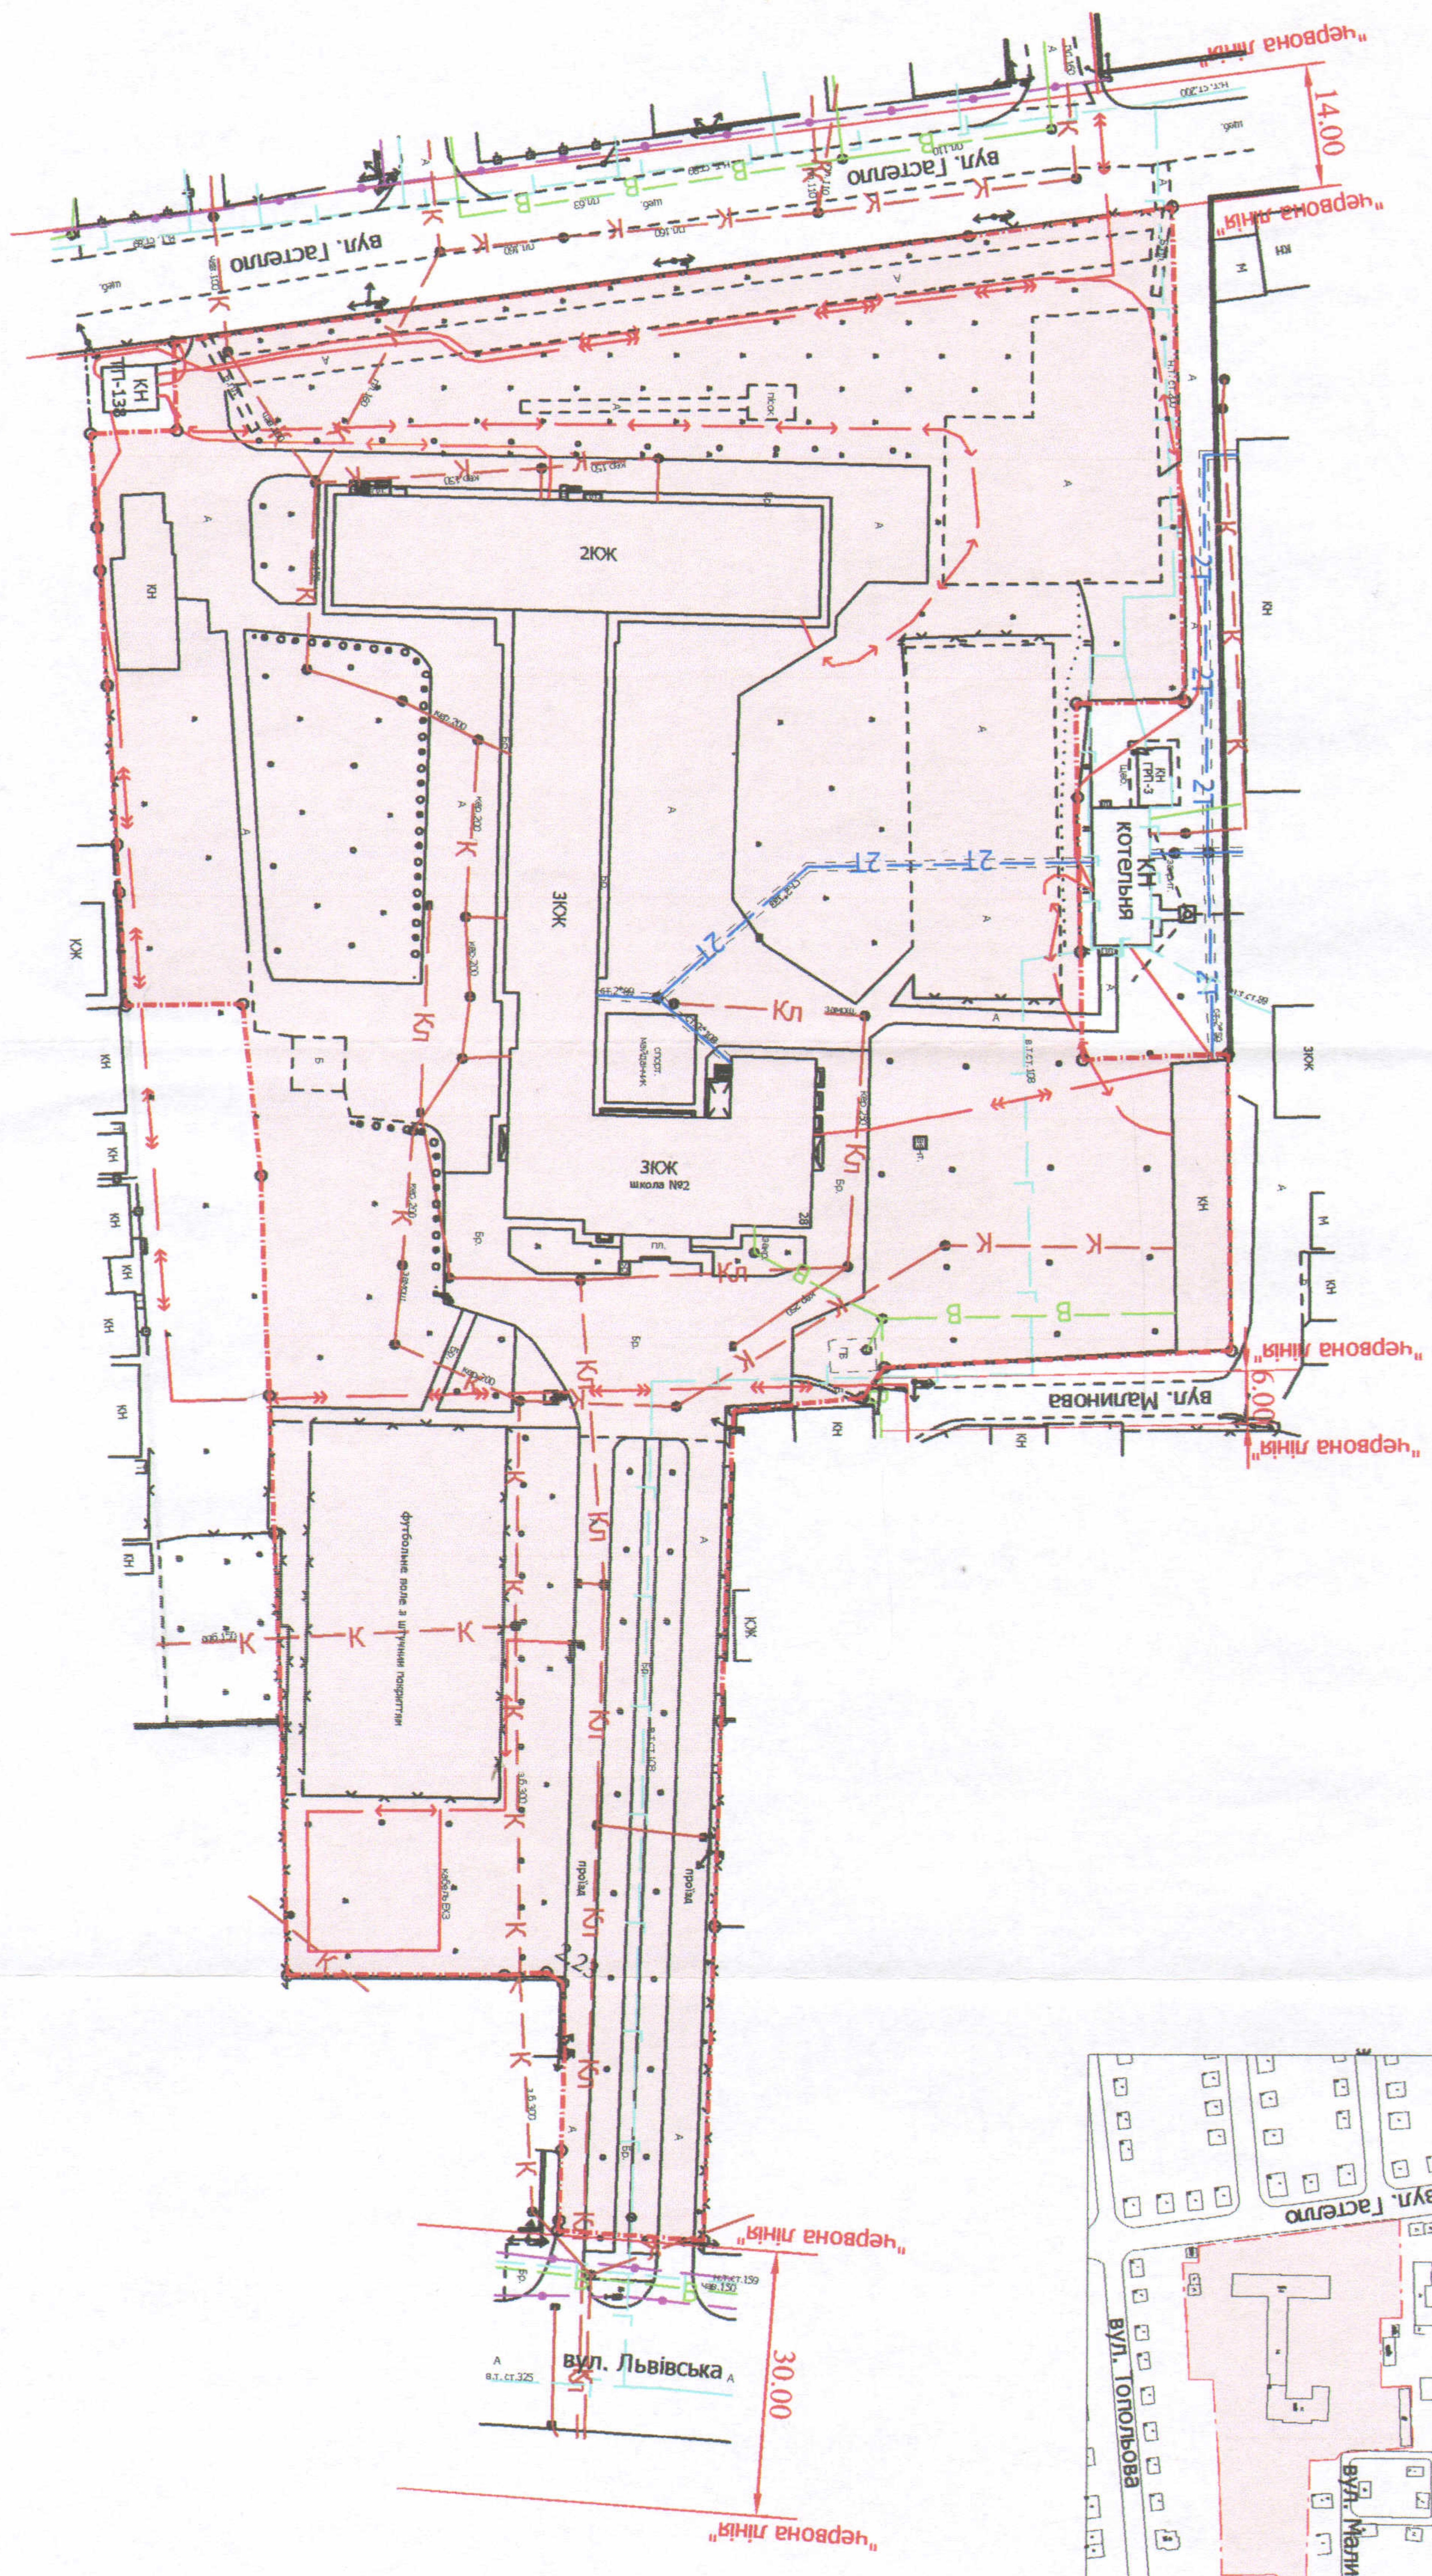


Адреса: м. Луцьк, вул. Львівська, 28
 Землекористувач:
 Комуніальний заклад "Луцька загальноосвітня школа І-ІІІ
 ступенів №2 Луцької міської ради Волинської області"

Додаток до рішення міської ради
 № _____ від "___" _____ 201__ р.

Ситуаційний план

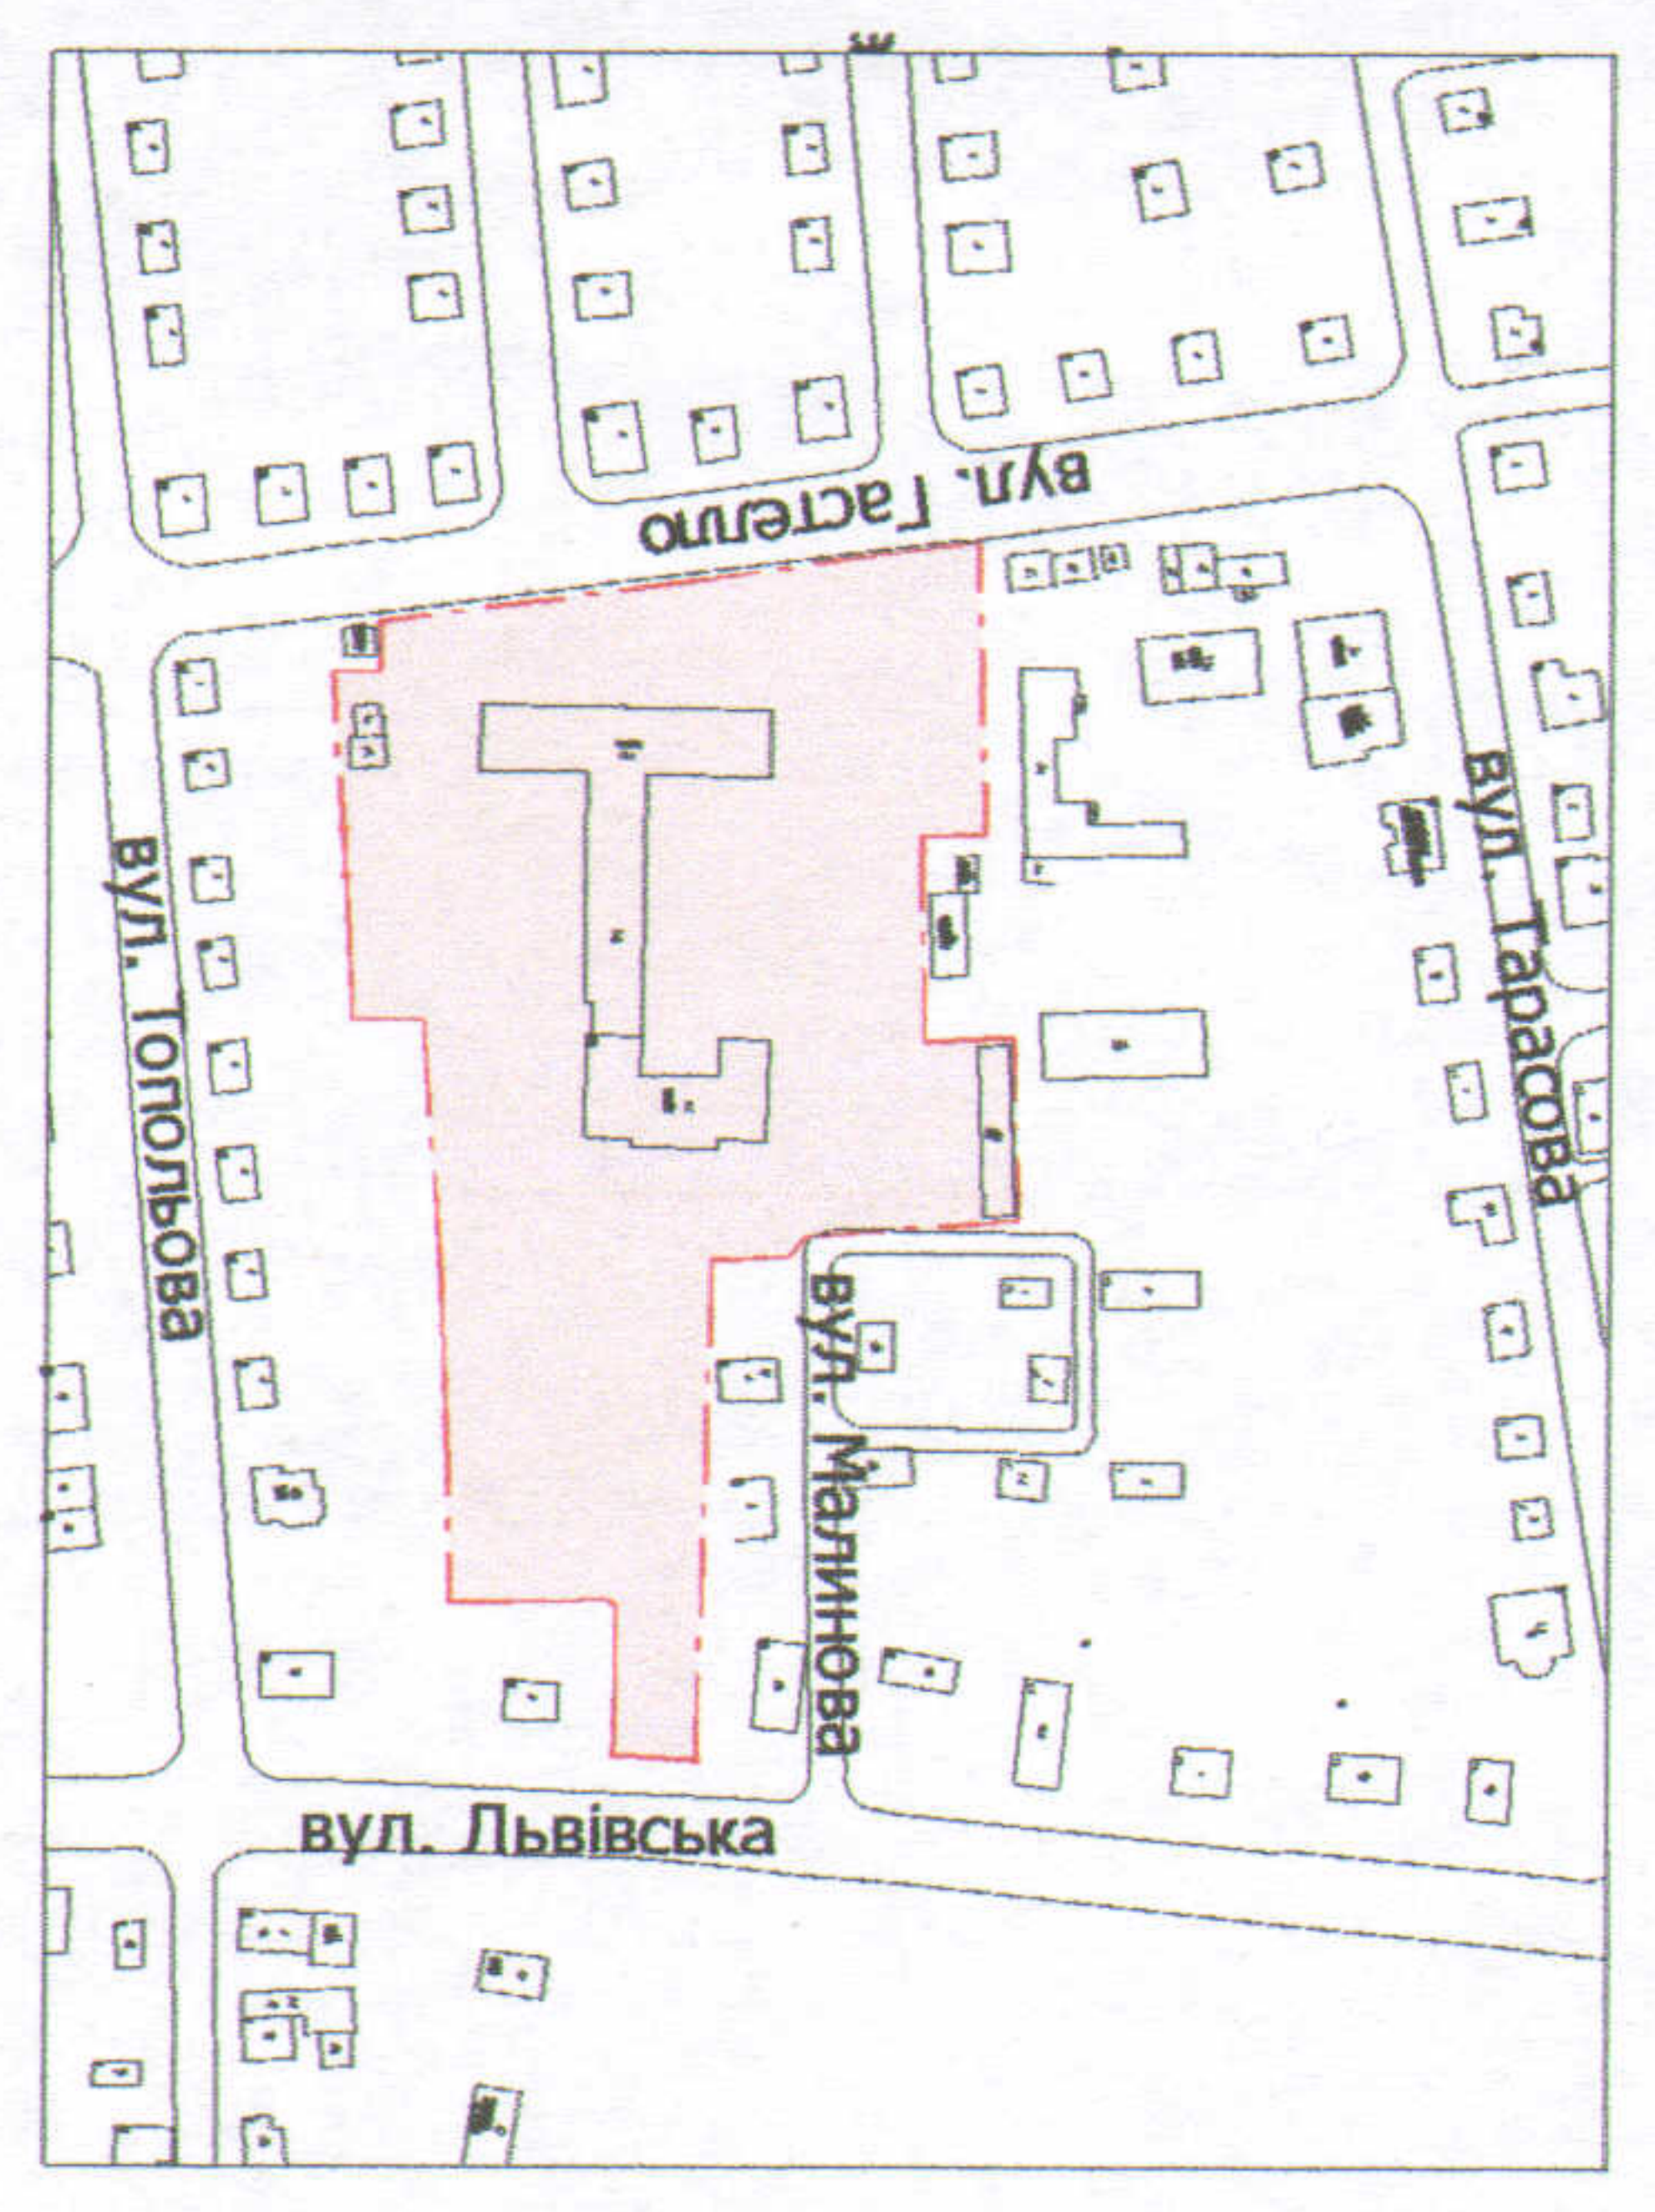

УМОВНІ ПОЗНАЧЕННЯ


1,80 га — земельна ділянка, що планується до відведення в постійне користування для будівництва та обслуговування будівель закладів освіти В 03.02

СЕКРЕТАР МІСЬКОЇ РАДИ

Григорій ПУСТОВІТ

Директор
 Перевірів
 Виконав

Масштаб 1:1000

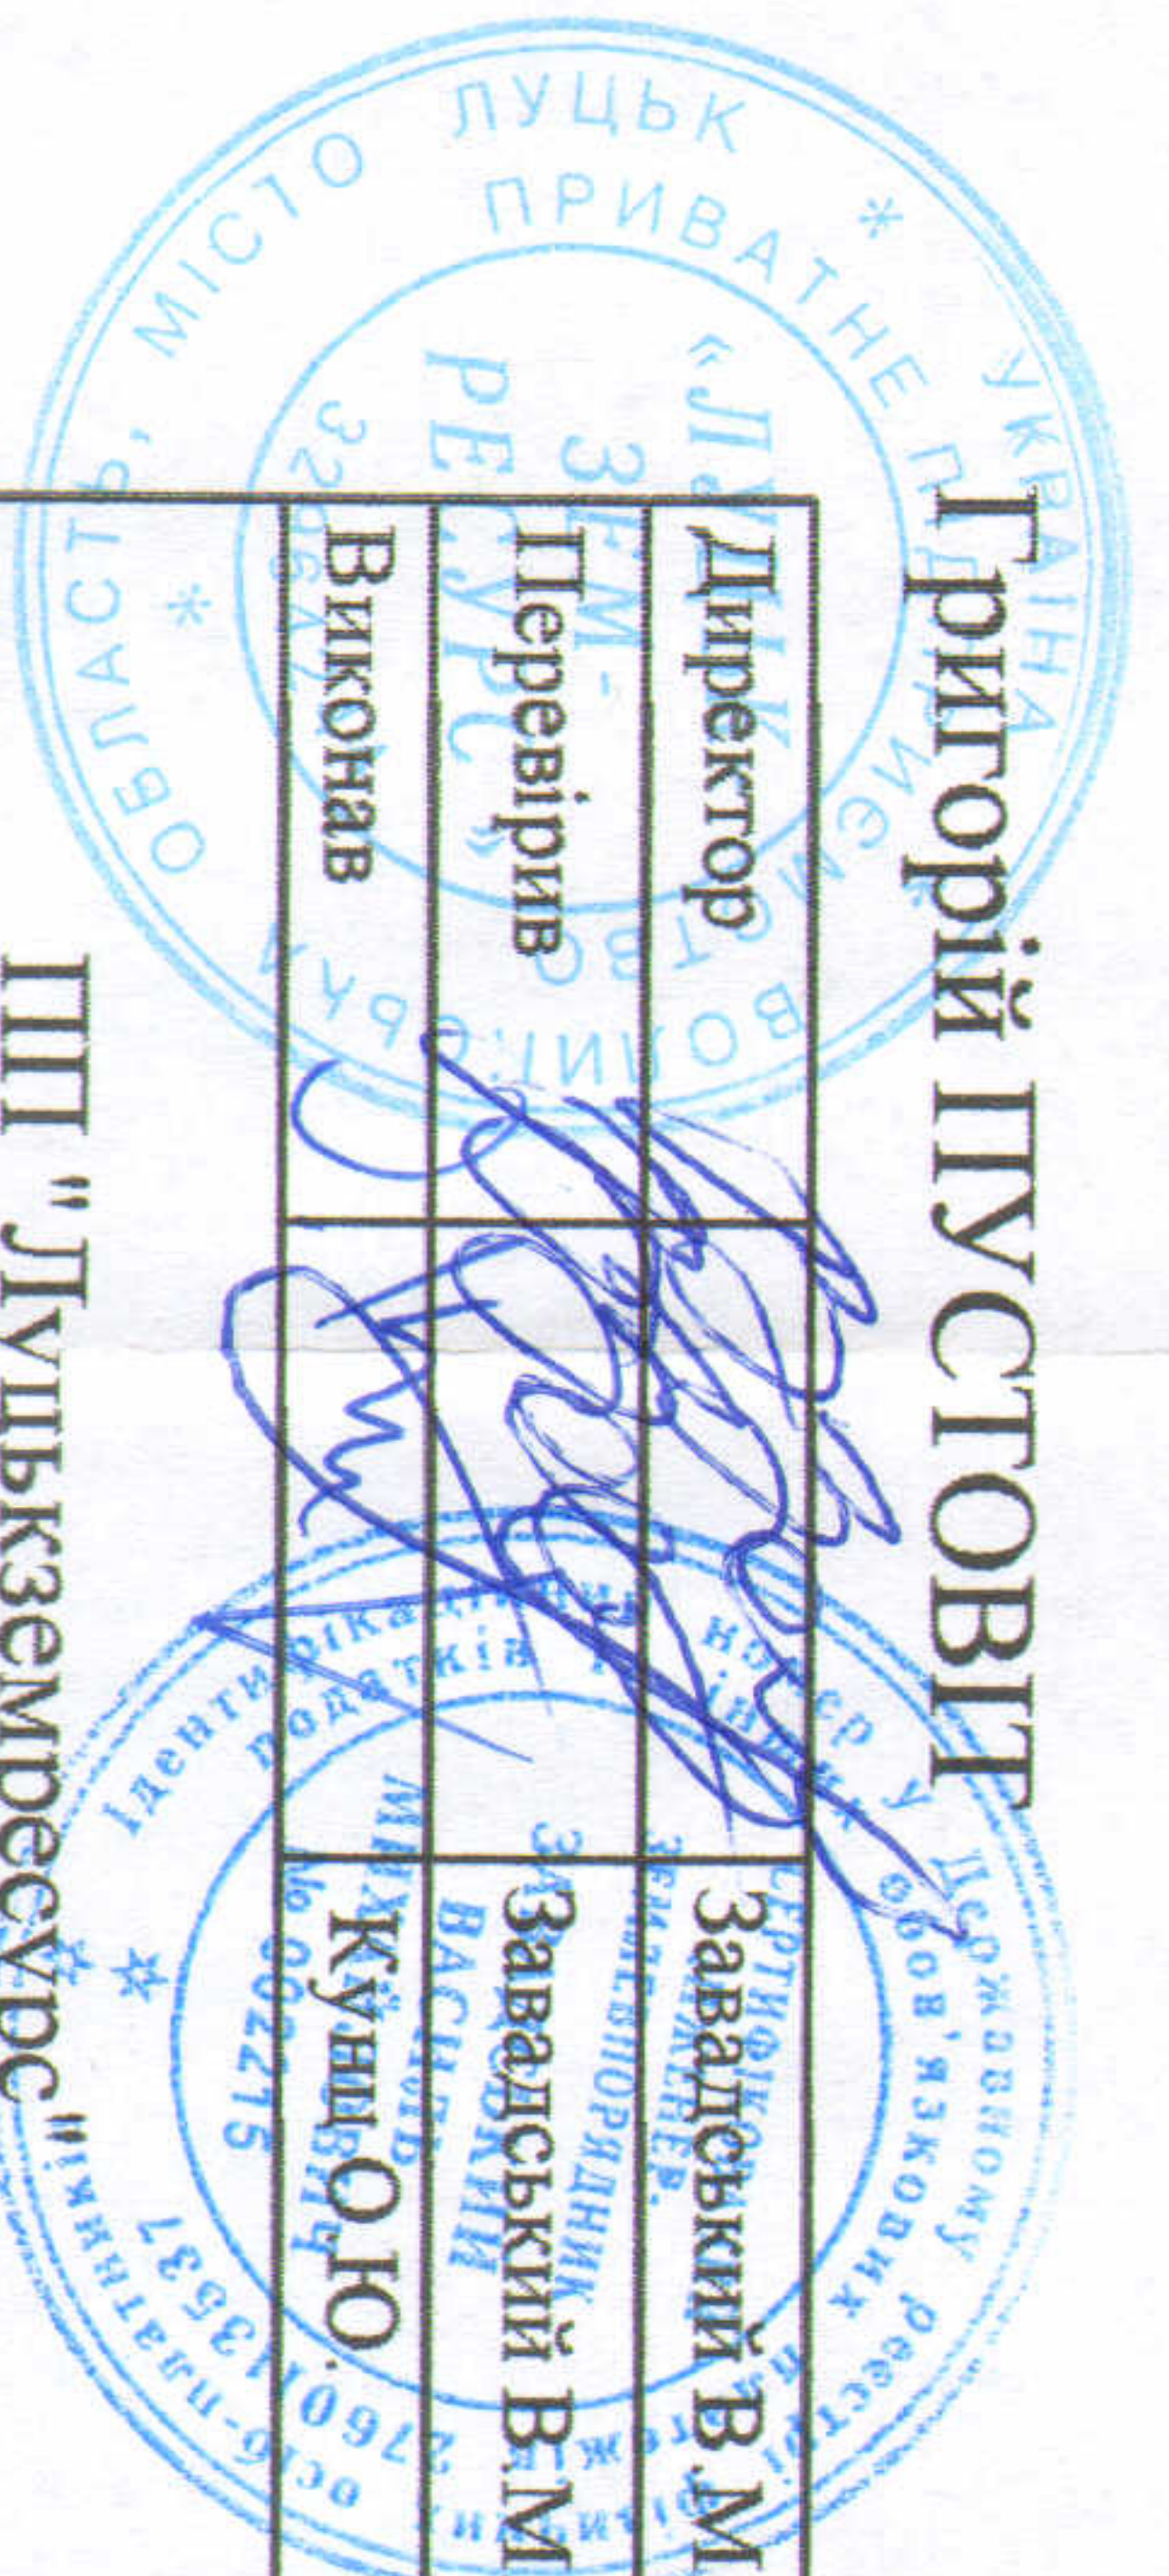

Орієнтовна площа ділянки (га)	З них	
	у власність	в оренду
1,80	-	-