ПЛАН
земельної ділянки

Додаток до рішення міської ради
№ _____ від "__"_____ 201__ р.

Адреса: *м. Луцьк, вул. Львівська, 28*

Землекористувач:
Комунальний заклад "Луцька загальноосвітня школа І-ІІІ ступенів №2 Луцької міської ради Волинської області"

Ситуаційний план

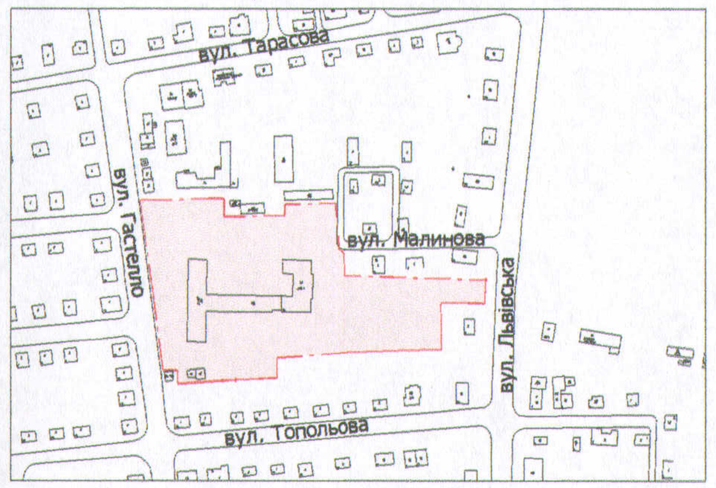

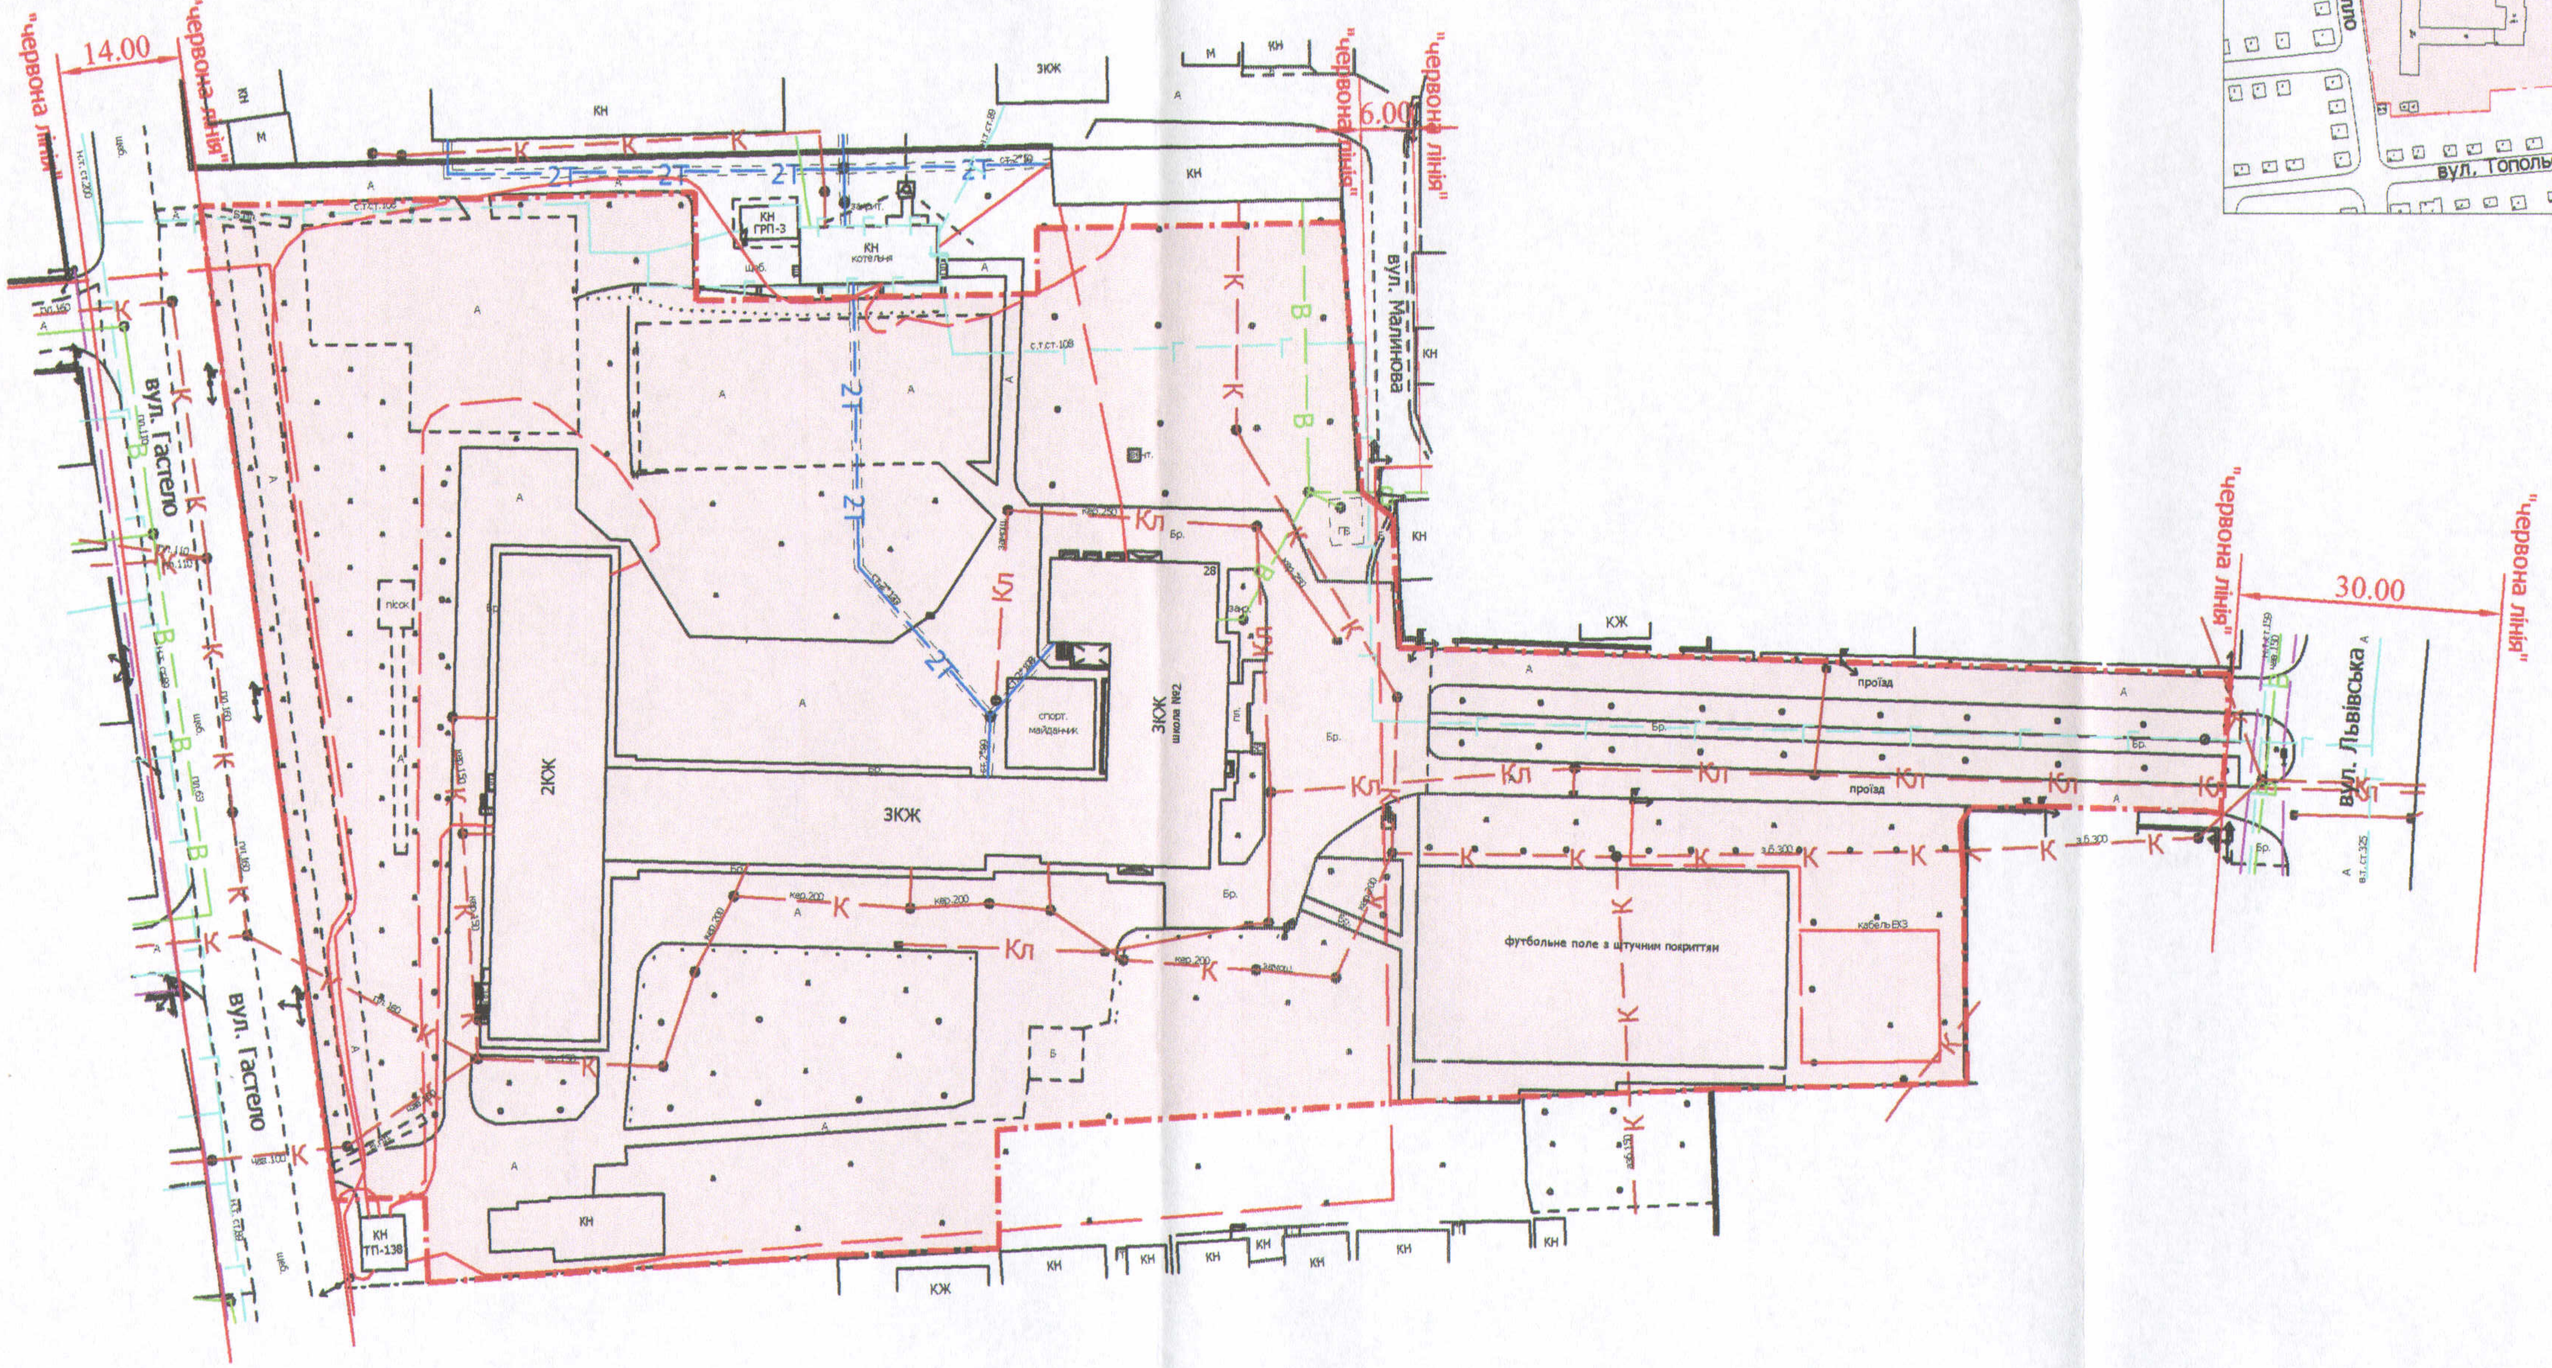

УМОВНІ ПОЗНАЧЕННЯ

1,77 га — земельна ділянка, що планується до відведення в постійне користування для будівництва та обслуговування будівель закладів освіти В 03.02

СЕКРЕТАР МІСЬКОЇ РАДИ _____ Григорій ПУСТОВІТ

Директор	Завадський В.М.	Масштаб 1: 1000
Перевірив	Завадський В.М.	
Виконав	Кунц О.Ю.	
ПП "Луцькземресурс"		

Орієнтовна площа ділянки (га)	З них	
	у власність	в оренду
1,77	-	-