



Адреса: м. Луцьк, вул. Шота Руставелі, 11-в

Землекористувач:

Комунальний заклад "Луцька загальноосвітня школа І-ІІІ ступенів №20 Луцької міської ради Волинської області"

Додаток до рішення міської ради
№ _____ від "___" _____ 201__ р.

Ситуаційний план

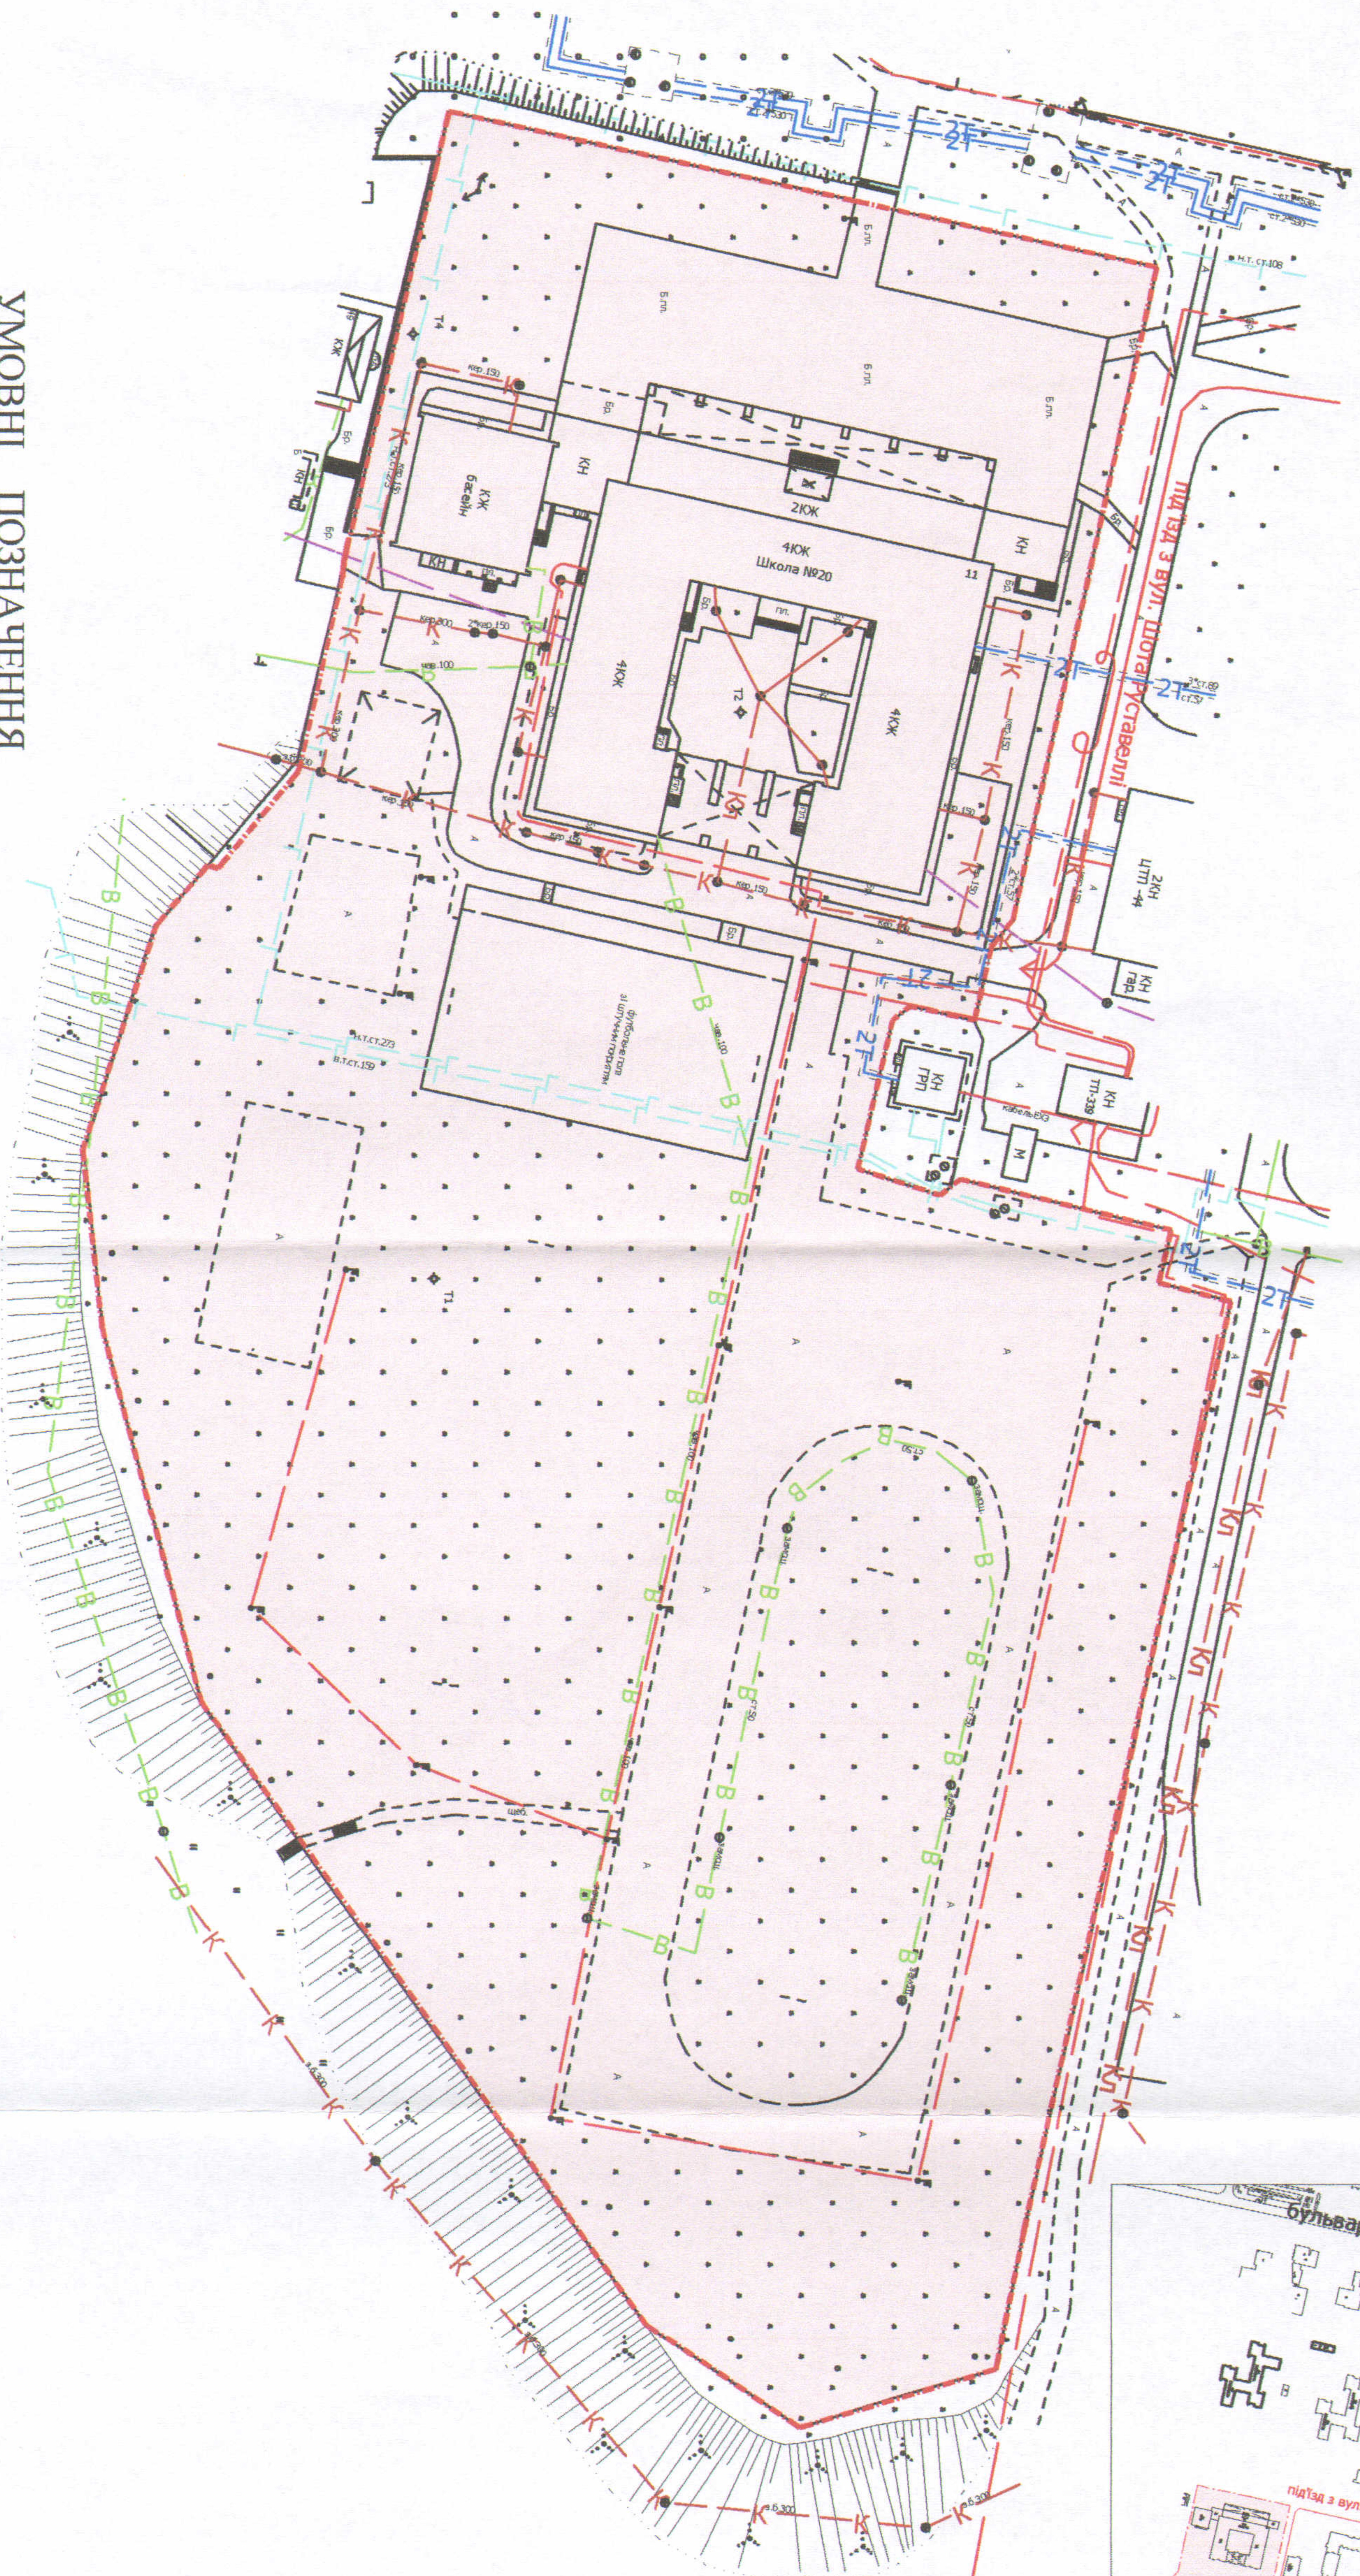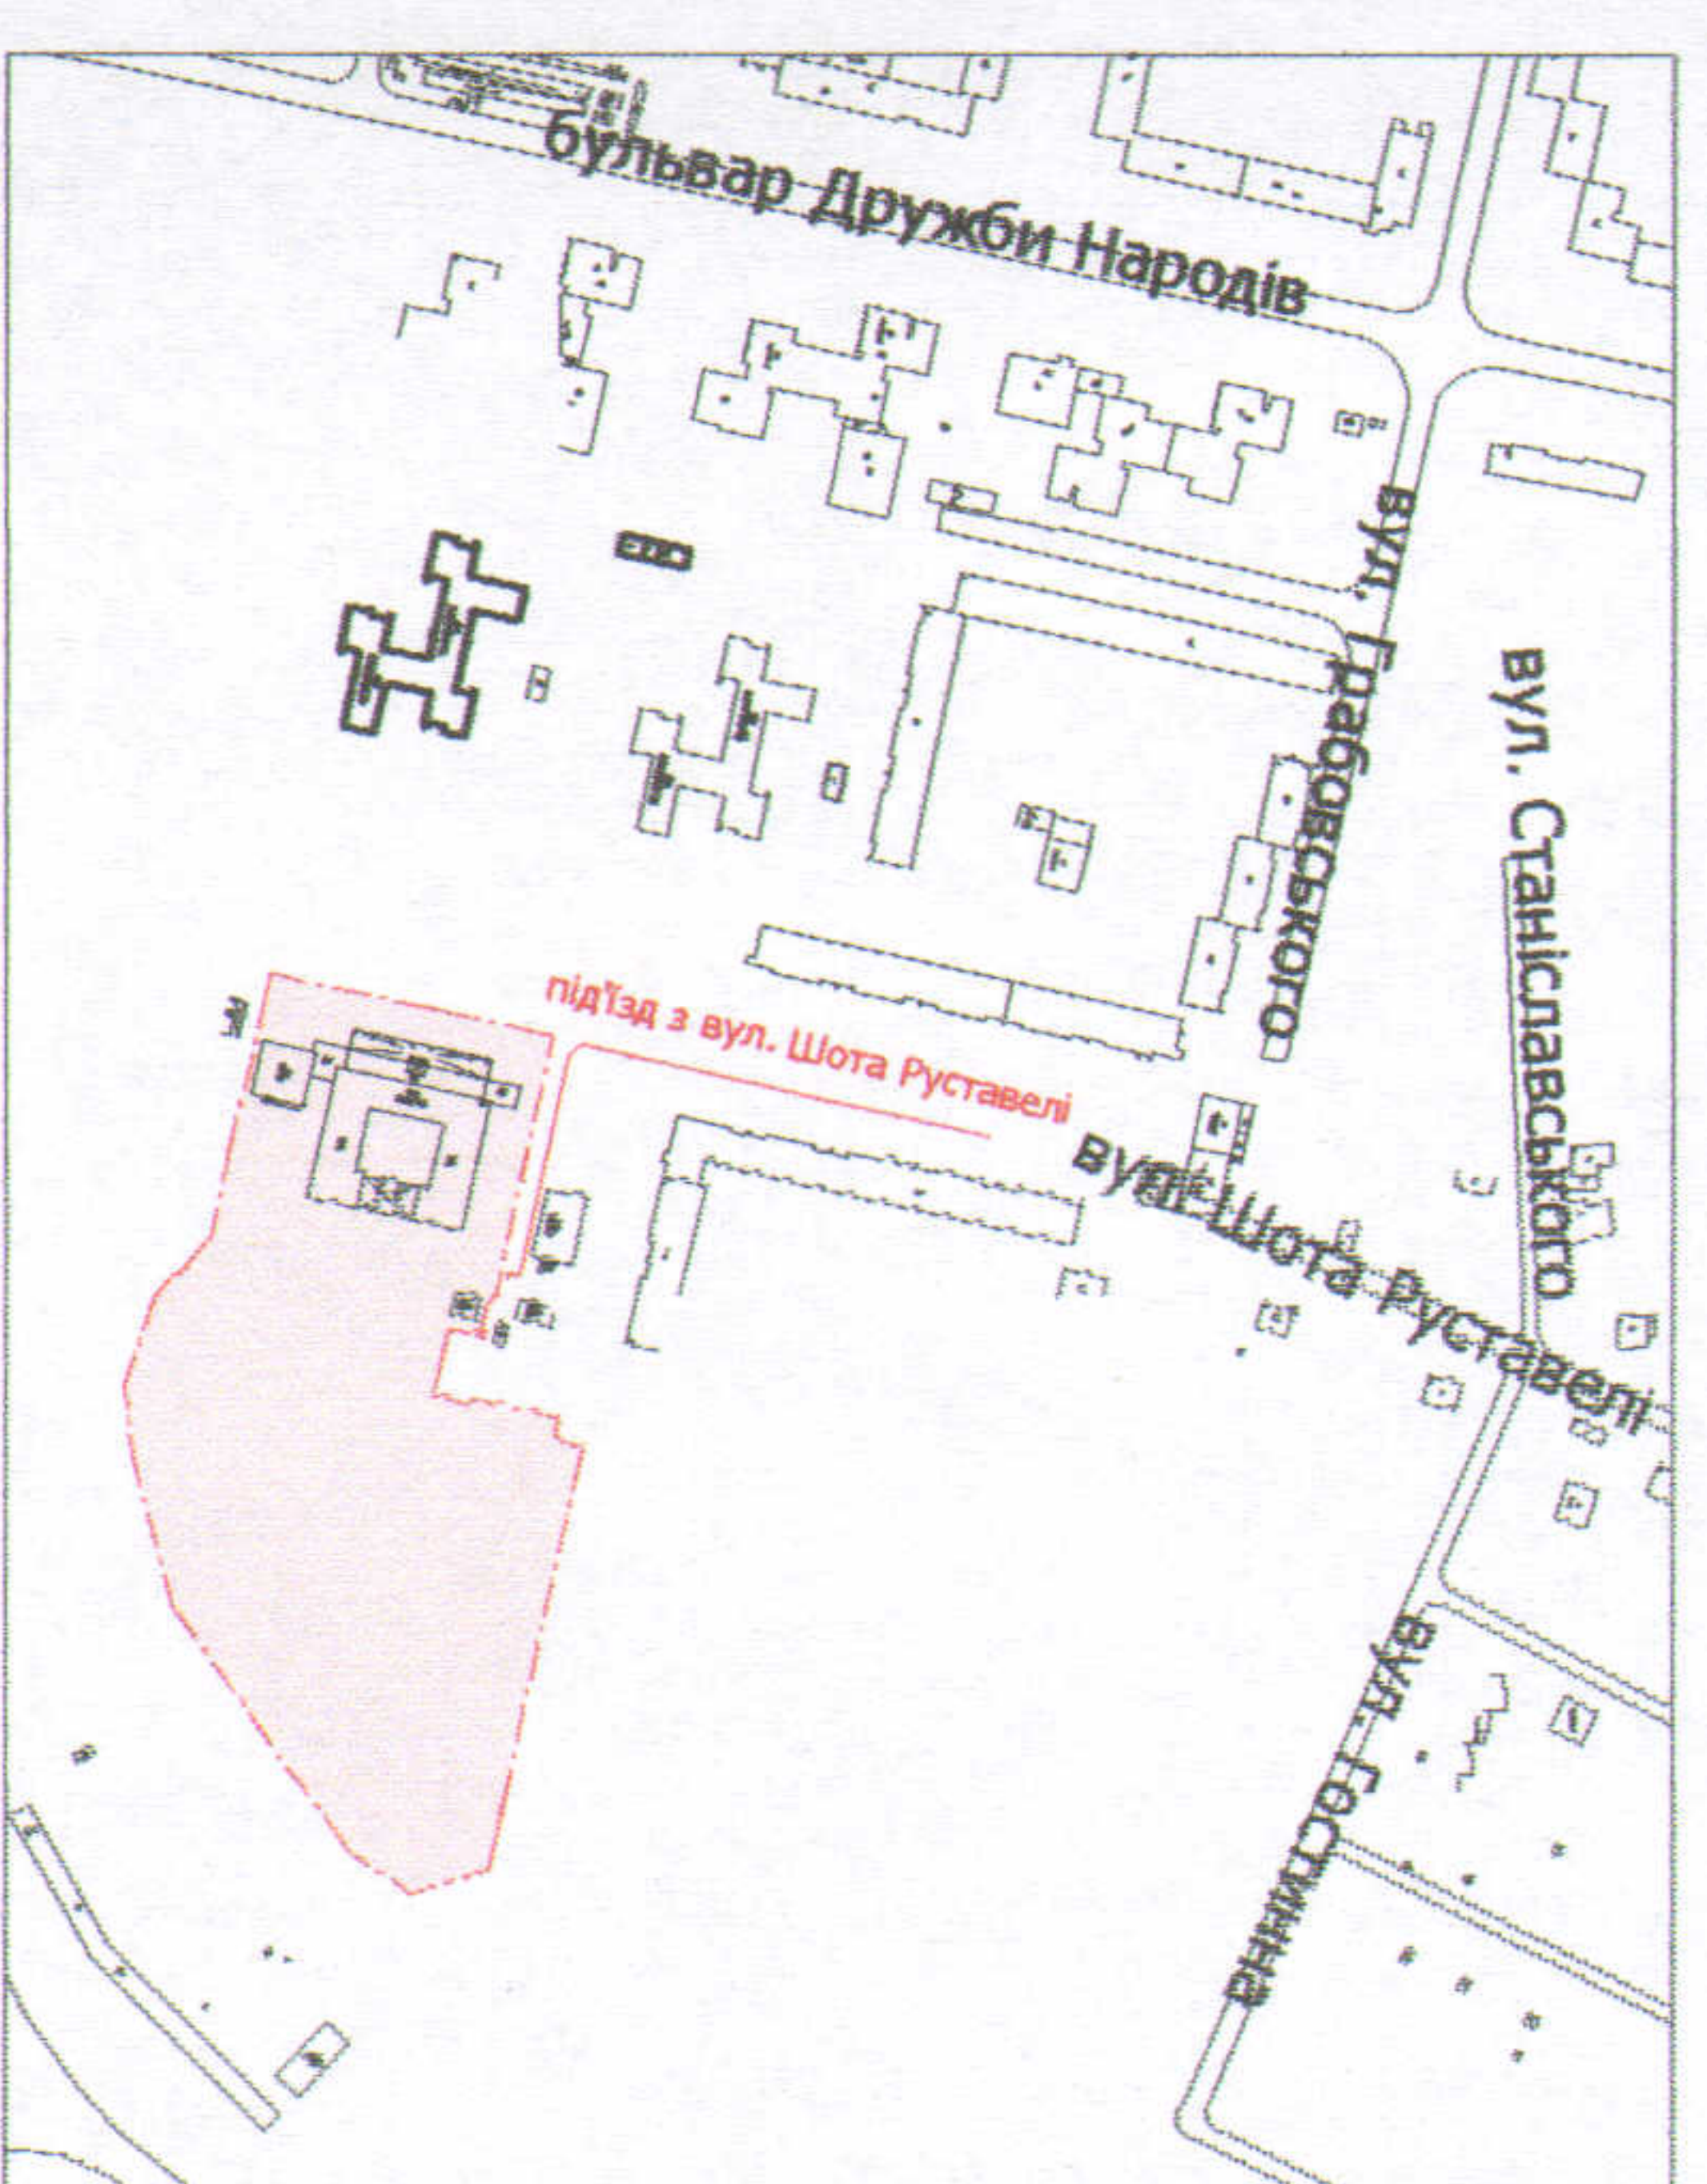

УМОВНІ ПОЗНАЧЕННЯ

2,55 га — земельна ділянка, що планується до відведення в постійне користування для будівництва та обслуговування будівель закладів освіти В 03.02

СЕКРЕТАР МІСЬКОЇ РАДИ _____ Григорій ПУСТОВІТ

		Завдяцький В. М. Директор	Завдяцький В. М. Завдяцький В. М.
Виконавець: Перевіряв: Підписав: Завдяцький В. М.	Підписав: Завдяцький В. М.	Завдяцький В. М.	Завдяцький В. М.
Орієнтовна площа ділянки (га)	3	ніх	в оренду
2,55	-	-	-