
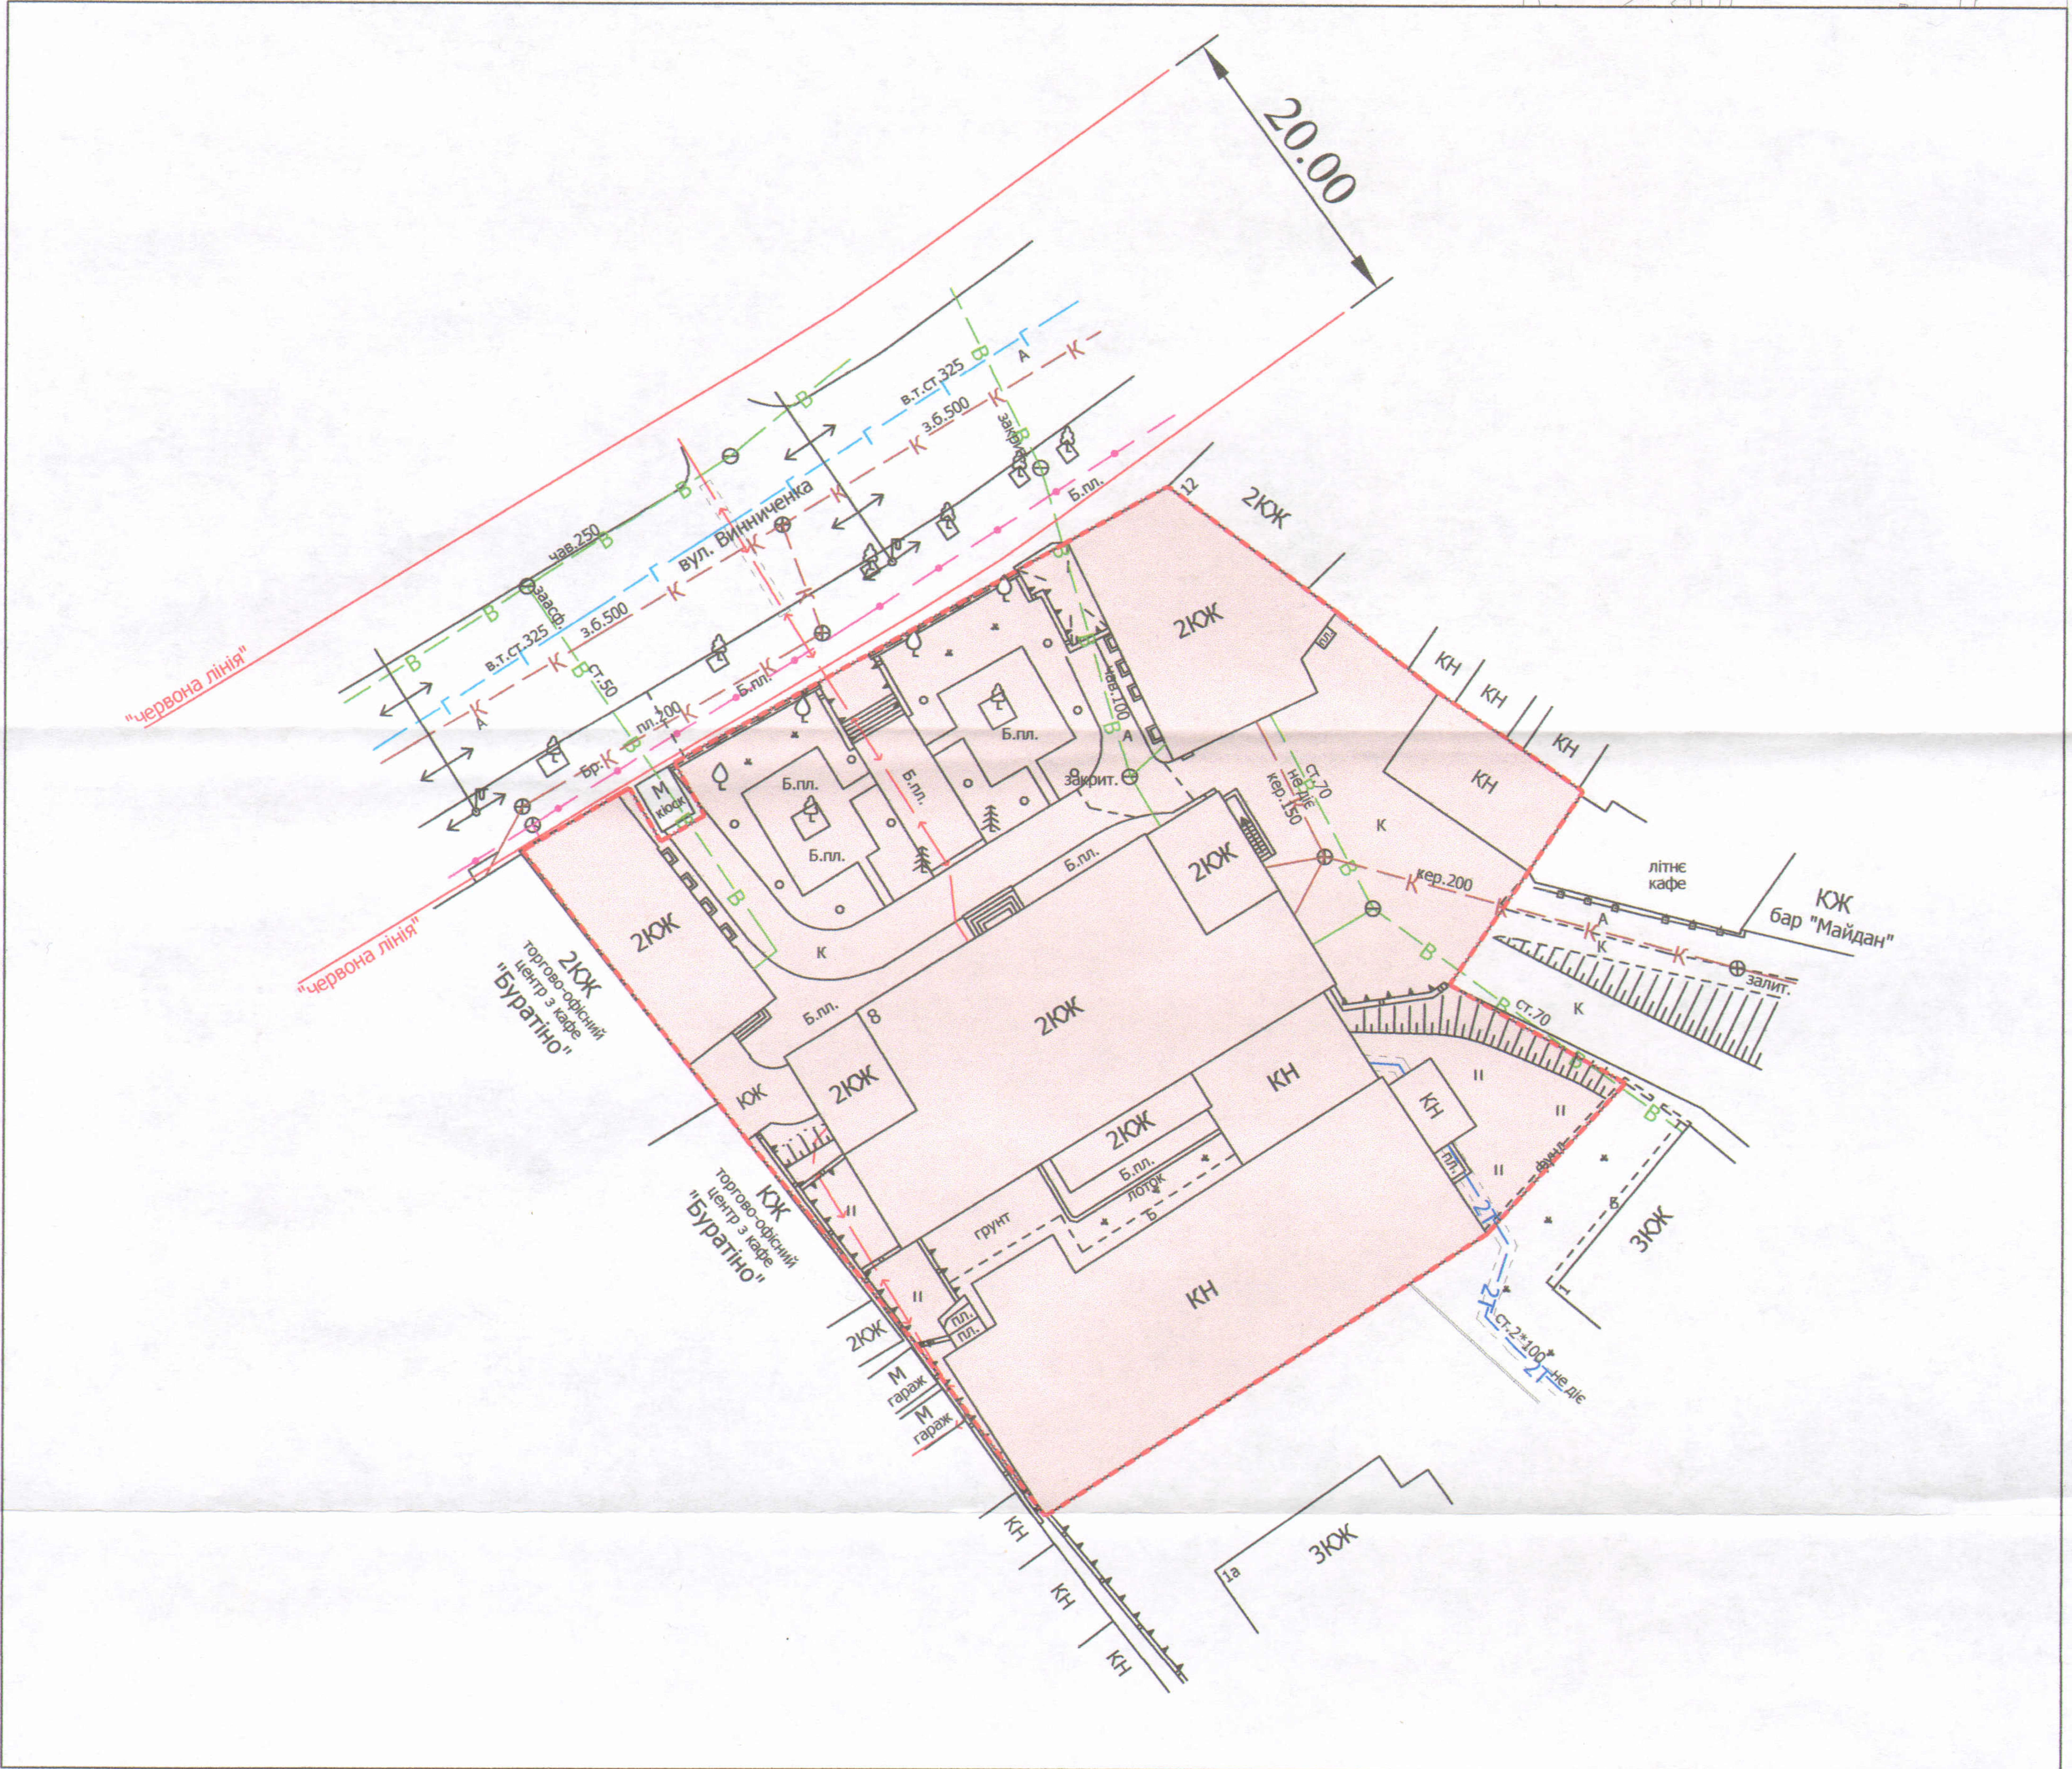


ПЛАН
земельної ділянки

Додаток до рішення міської ради
№ _____ від " ____ " _____ 201__ р.

Адреса: м. Луцьк, вул. Винниченка, 8
Землекористувач:
Луцький національний технічний університет

Ситуаційний план

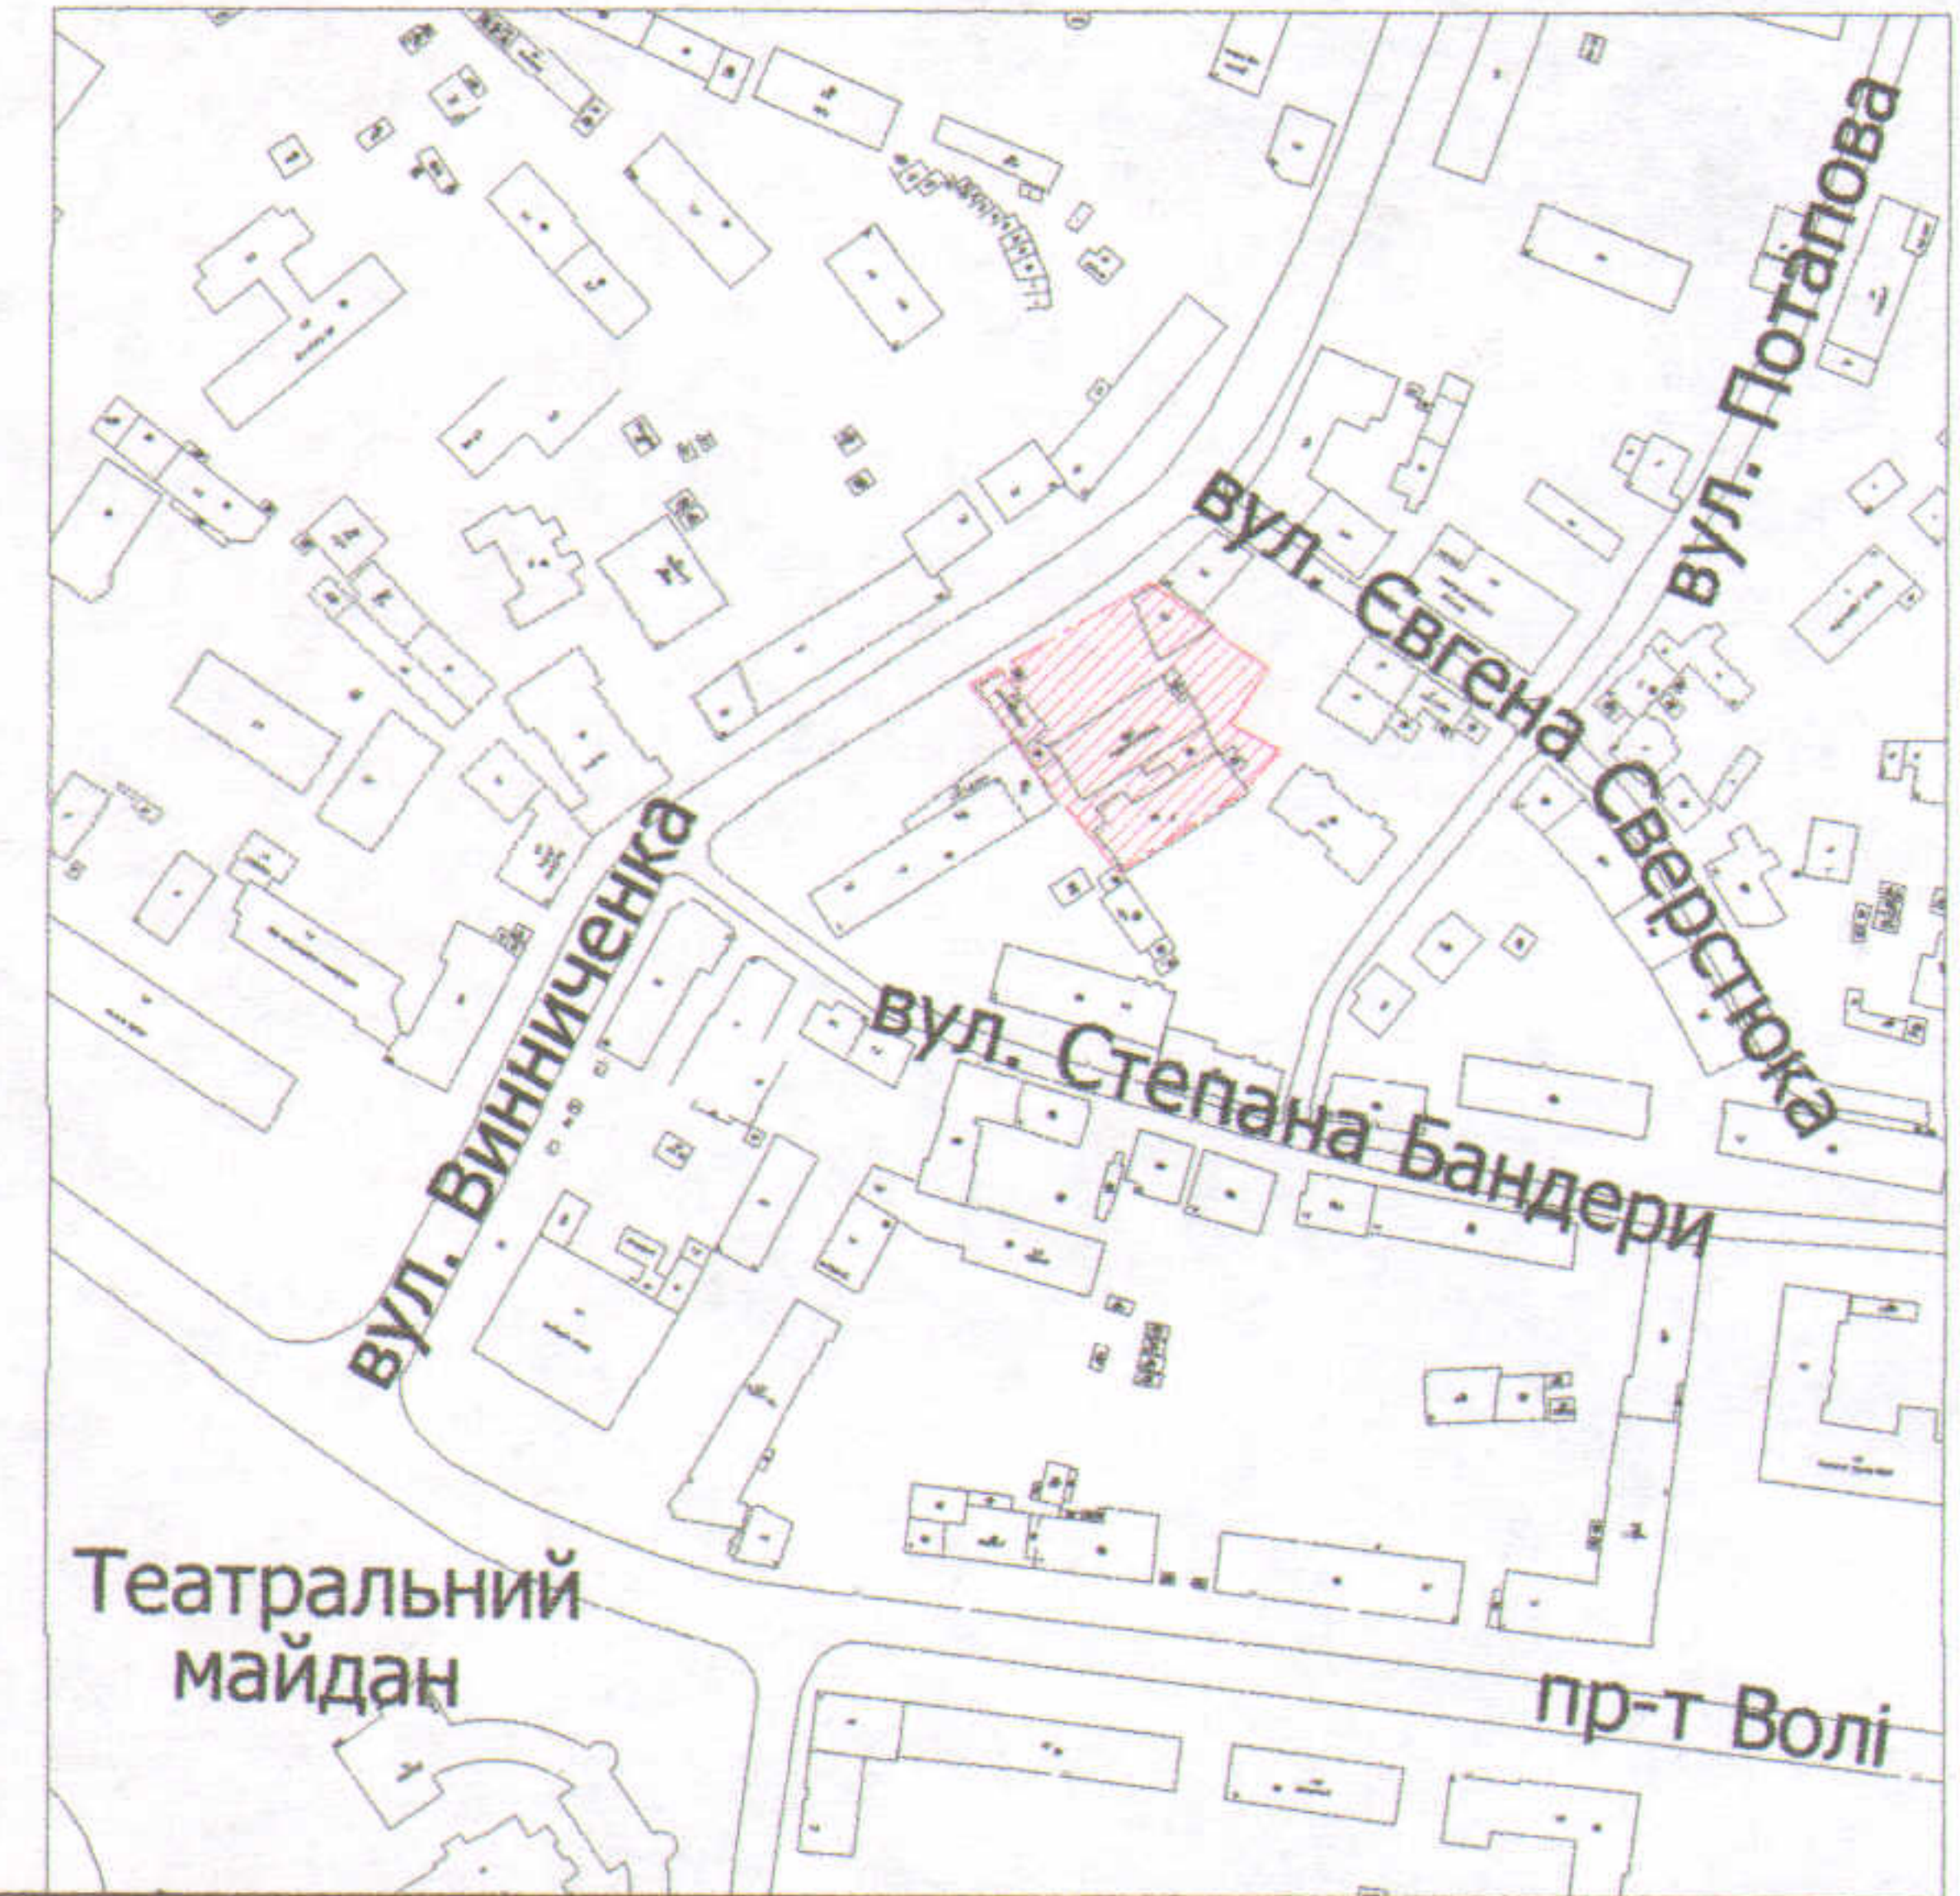

УМОВНІ ПОЗНАЧЕННЯ

0,29 га — земельна ділянка, що планується до відведення в постійне користування для будівництва та обслуговування будівель закладів освіти В.03.02

СЕКРЕТАР МІСЬКОЇ РАДИ _____ Григорій Пустовіт

Директор		Завадський В.М.	Орієнтовна площа ділянки (га)	З них	
Перевірив		Завадський В.М.		у власність	в оренду
Виконав		Клепач О.В.		0,29	-

Масштаб 1: 500

ПП "Луцькземресурс"