
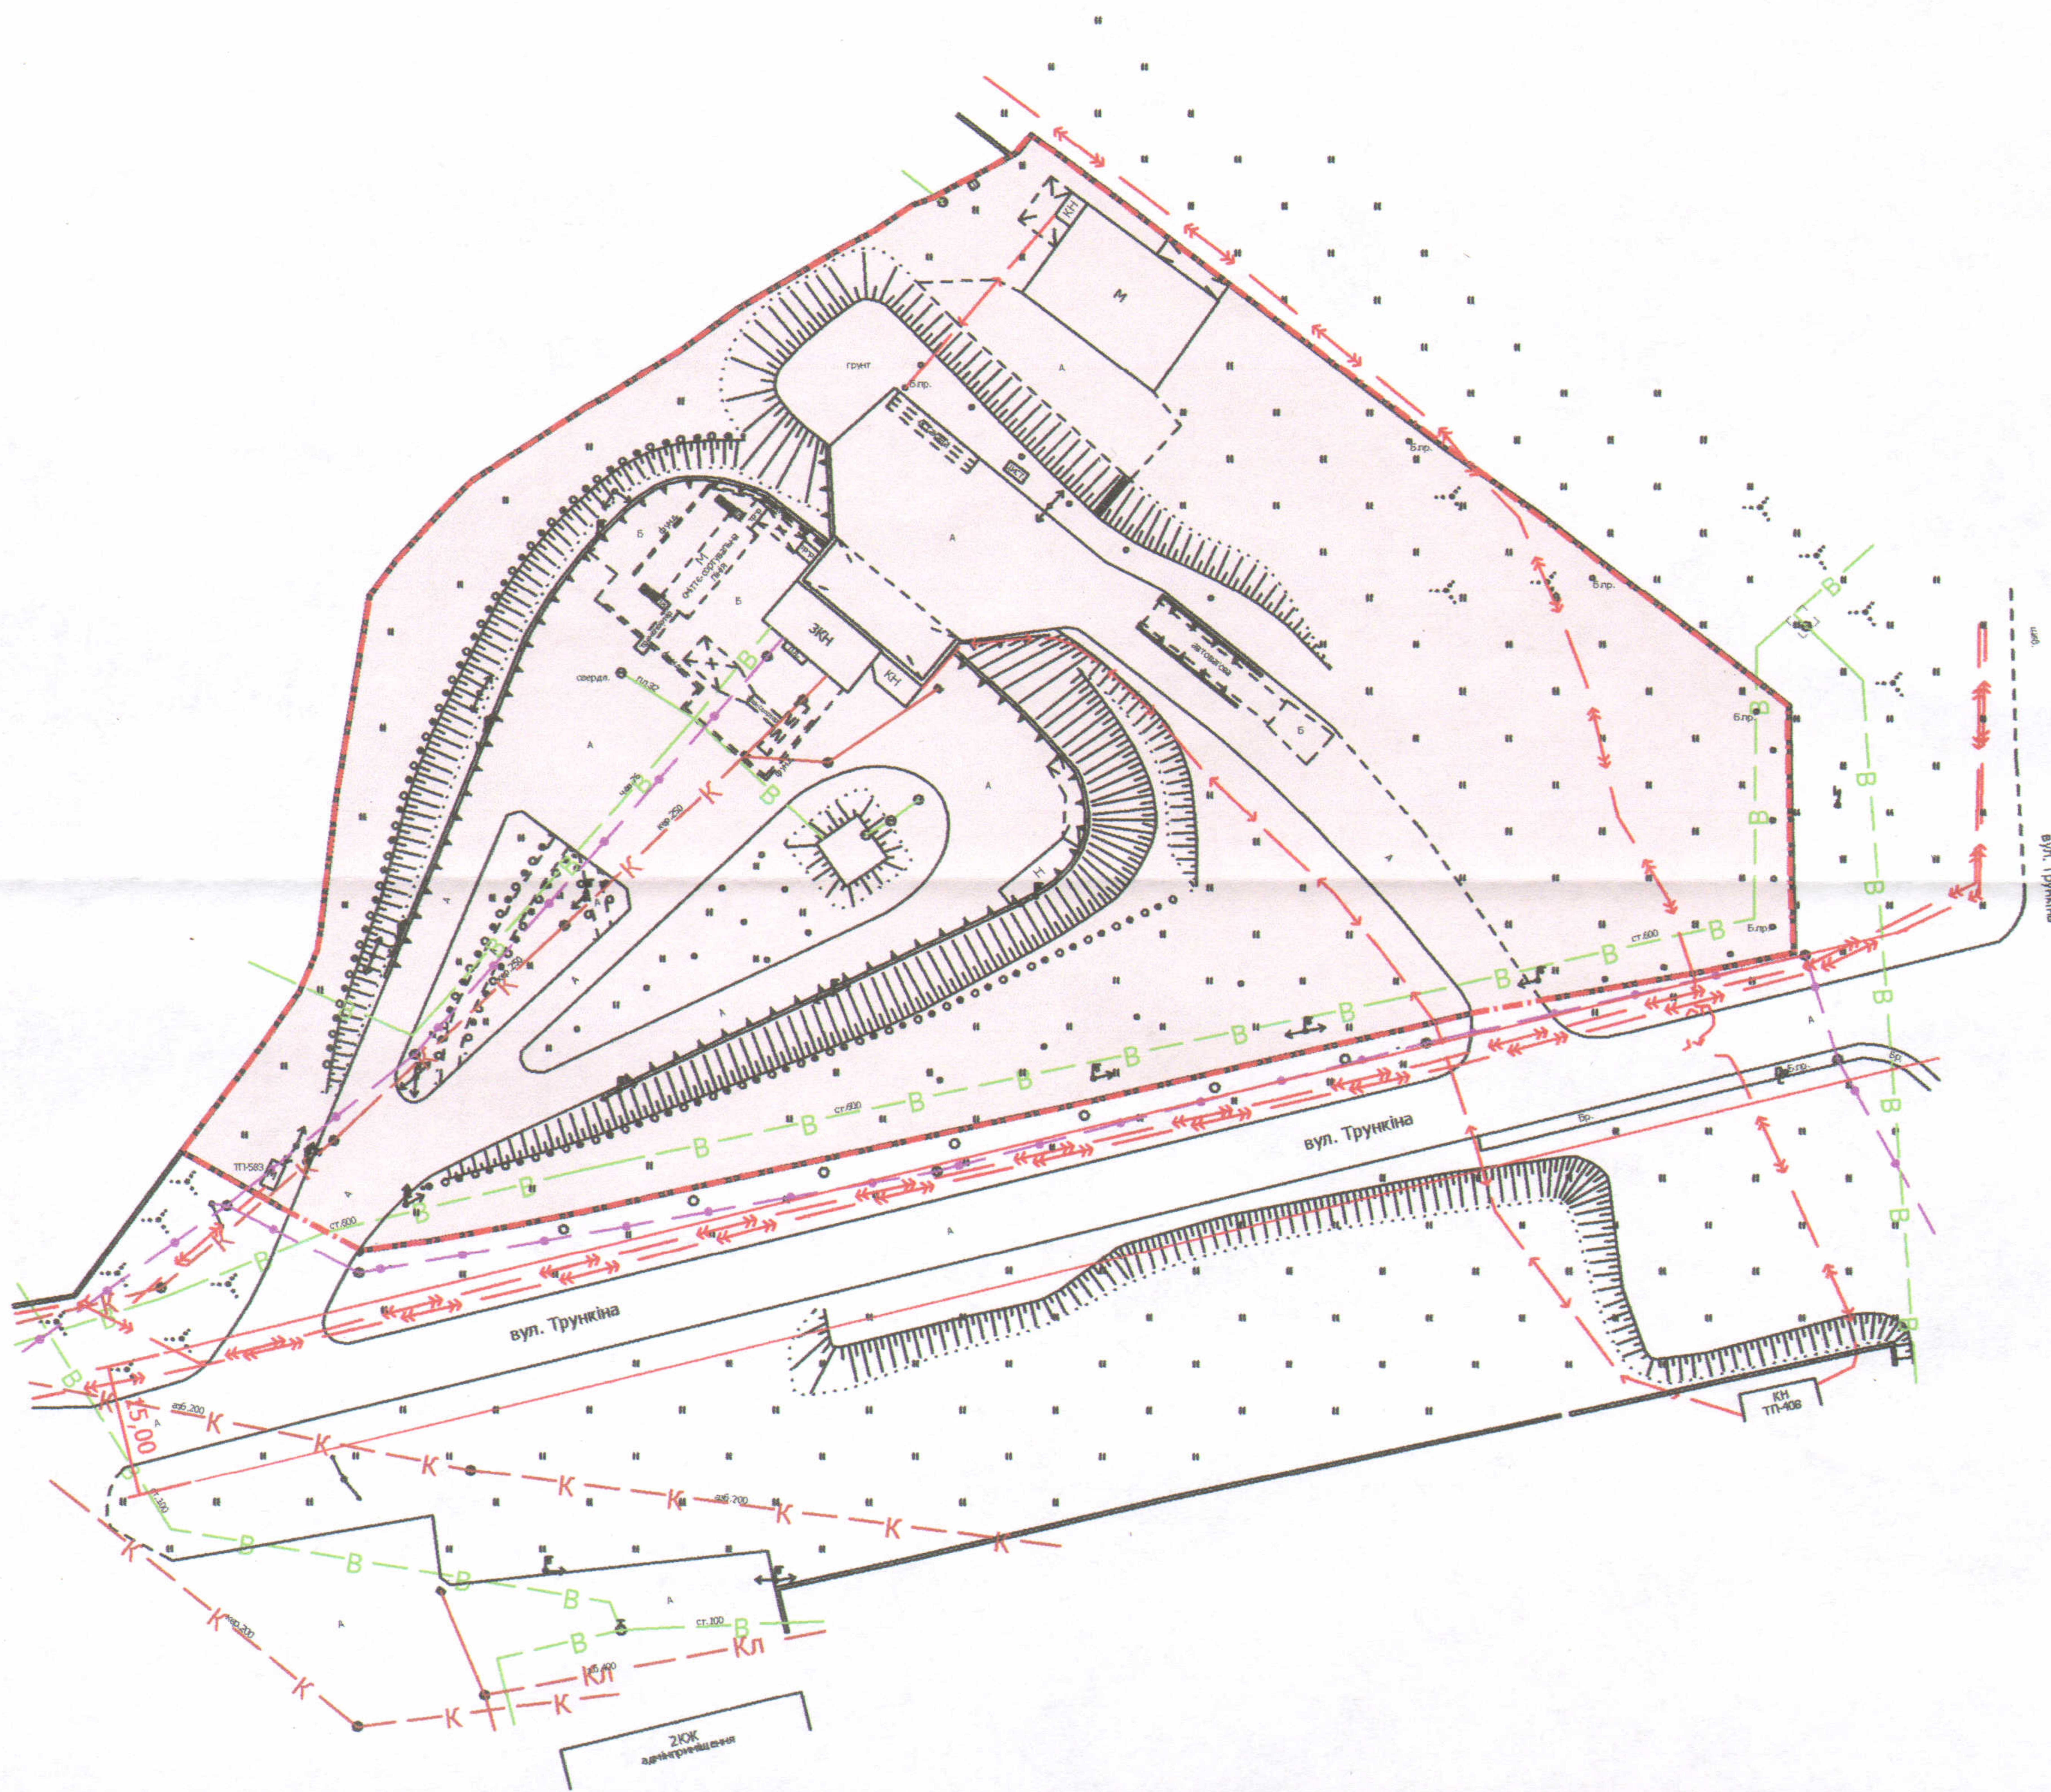


Ситуаційний план

Адреса: м. Луцьк, вул. Трункіна, 7

Землекористувач:
ЛУЦЬКЕ СПЕЦІАЛЬНЕ КОМУНАЛЬНЕ
АВТОТРАНСПОРТНЕ ПІДПРИЄМСТВО
"ЛУЦЬКСПЕЦКОМУНТРАНС"

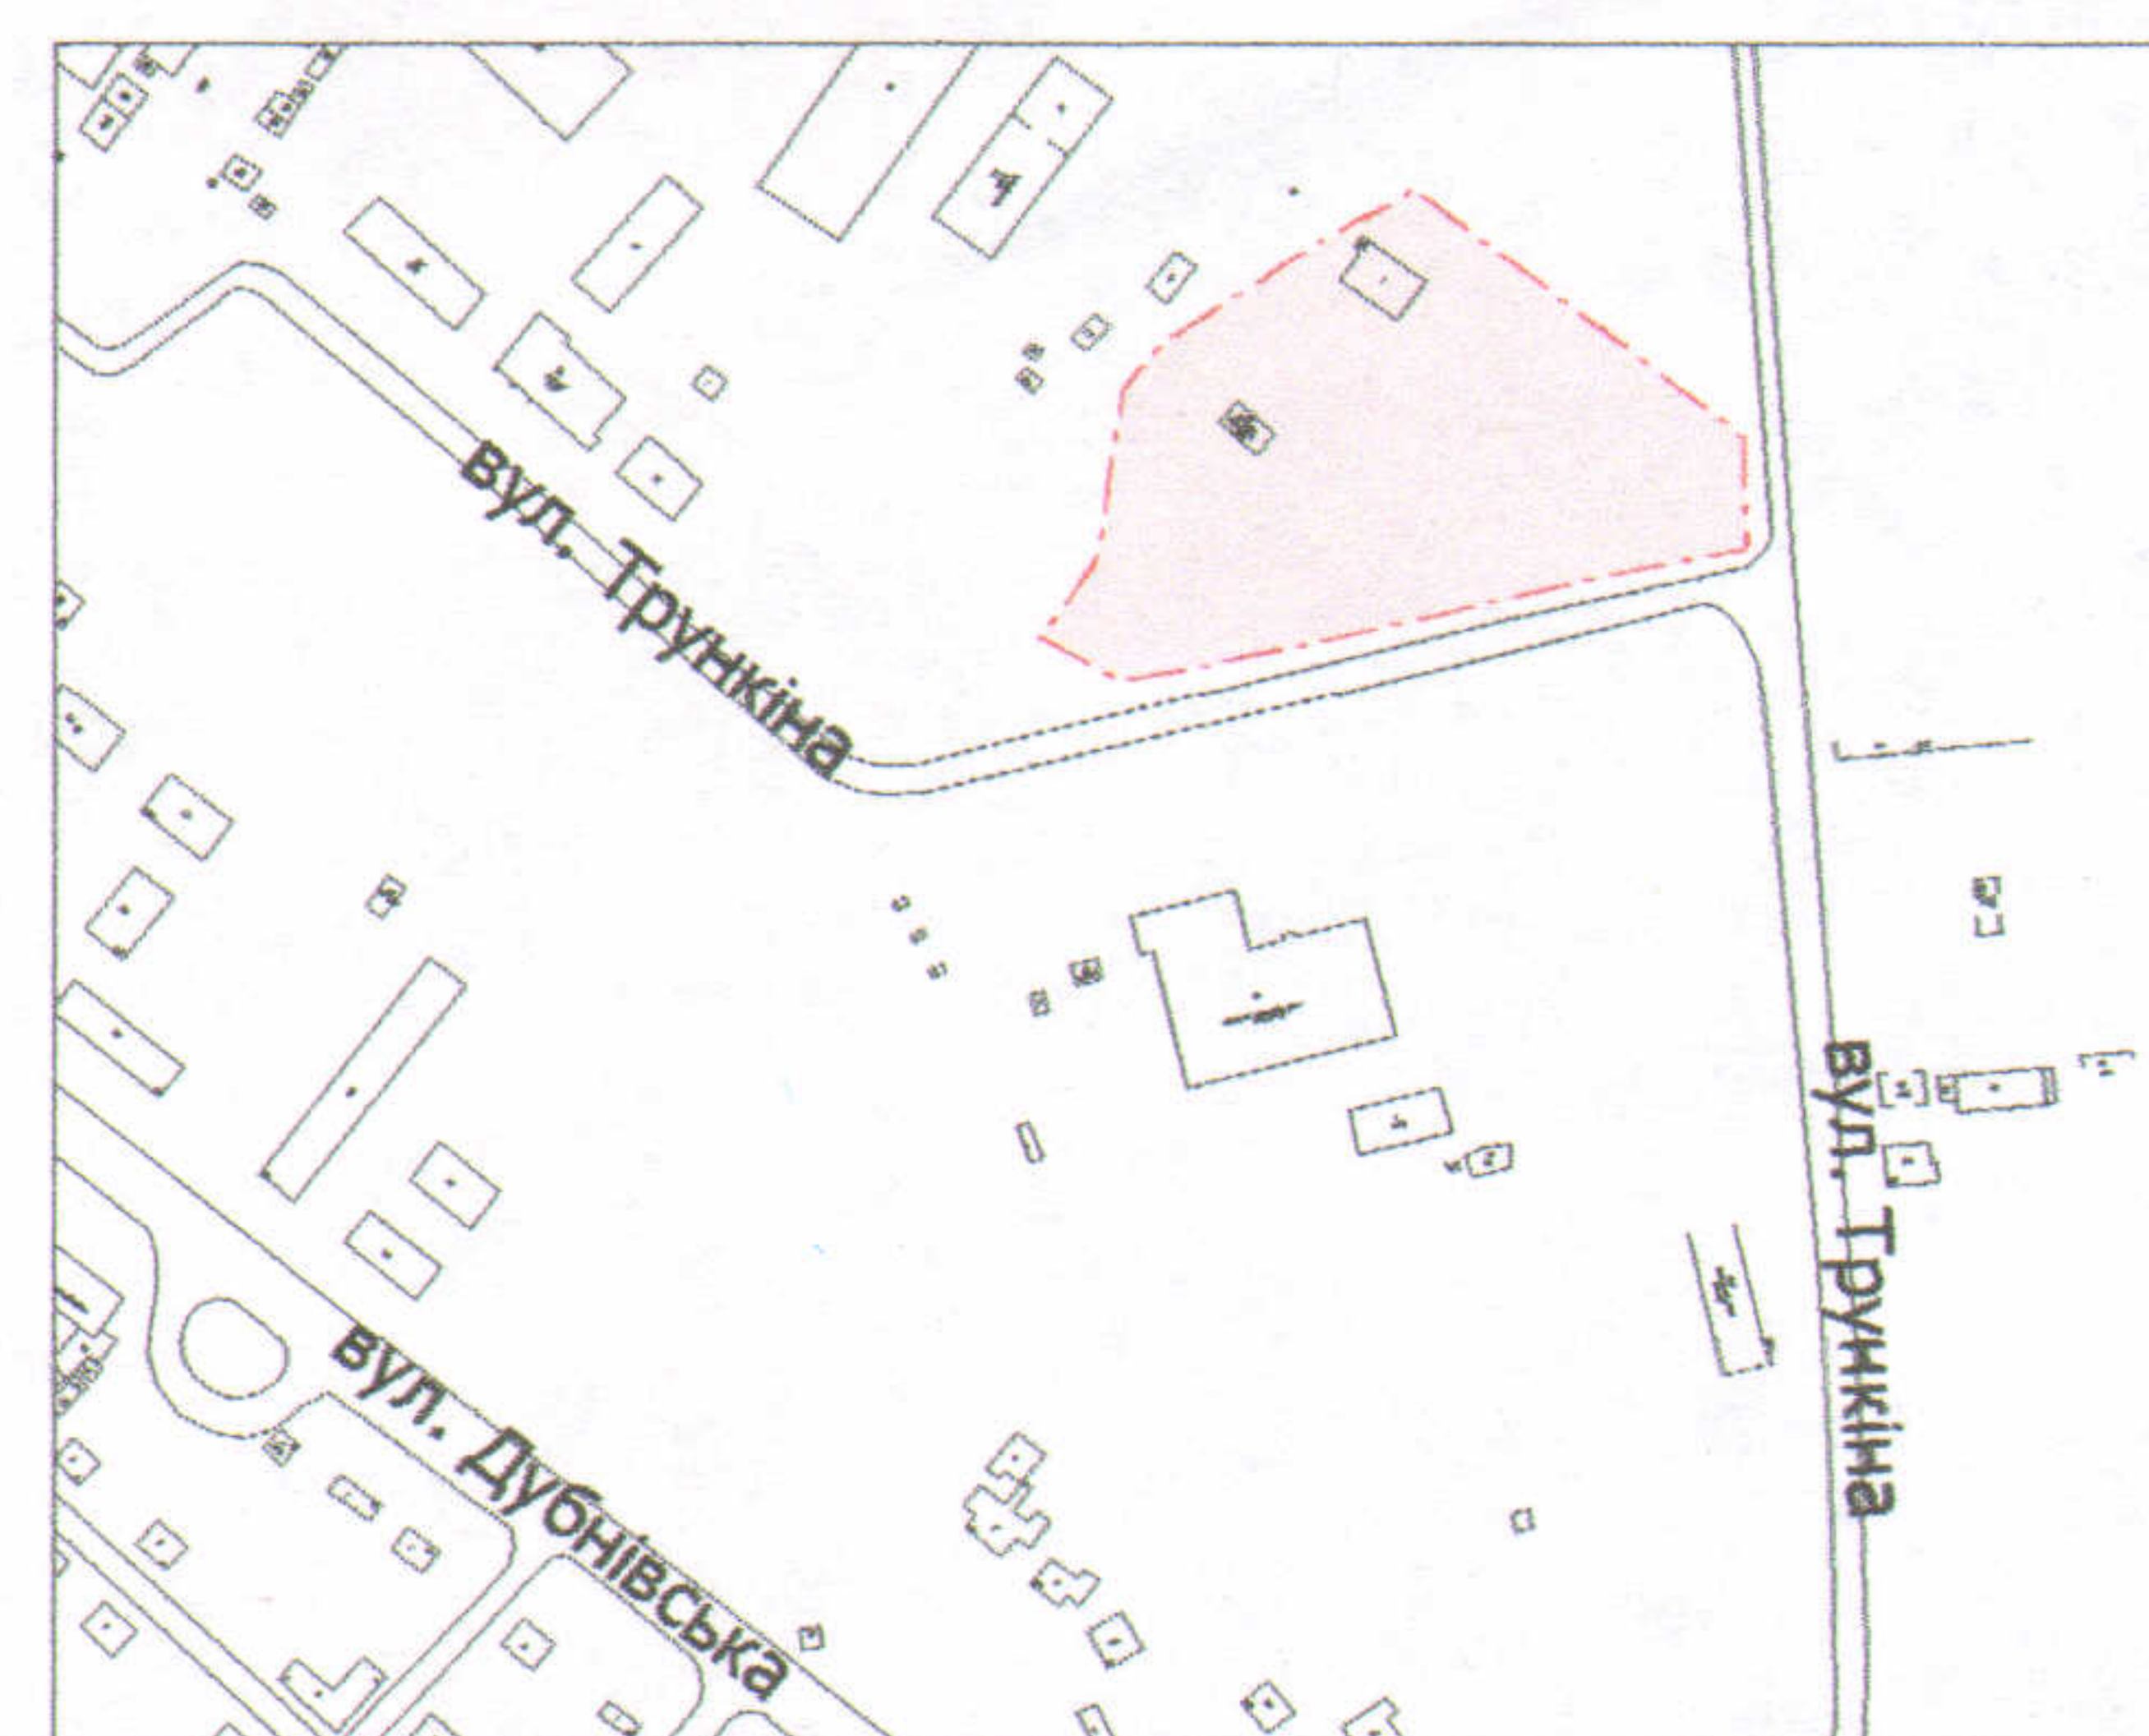

УМОВНІ ПОЗНАЧЕННЯ

1,4 га — земельна ділянка, що планується до відведення в постійне користування для розміщення та експлуатації основних, підсобних і допоміжних будівель та споруд підприємств переробної, машинобудівної та іншої промисловості J.11.02 (вид використання - для будівництва та обслуговування об'єктів сміттесортувальної лінії)

СЕКРЕТАР МІСЬКОЇ РАДИ _____ Григорій ПУСТОВІТ

УКРАЇНА
ПІДПРИЄМСТВО
"ЛУЦЬКЗЕМРЕСУРС"
296424

Директор: Завадський В.М.
Перевірив: Завадський В.М.
Виконав: Куни О.Ю.

Державному реєстру обов'язкових платіжів
ІНЖЕНЕР
ЗЕМЛЮВЕДА
Завадський В.М.
ІНЖЕНЕР
ЗЕМЛЮВЕДА
Куни О.Ю.

МІСЬКА РАДА
ЛУЦЬК

ТІП "Луцькземресурс"

Масштаб 1: 1000		
Орієнтовна площа ділянки (га)	З них	
	у власність	в оренду
1,4	-	-