



ПЛАН
земельної ділянки

Додаток до рішення міської ради
№ _____ від " ____ " _____ 201__ р.

Адреса: м. Луцьк, пр-т Президента
Грушевського, 31

Ситуаційна схема

Землекористувач:
Об'єднання співвласників багатоквартирного
будинку "ГРУШЕВСЬКОГО, 31"

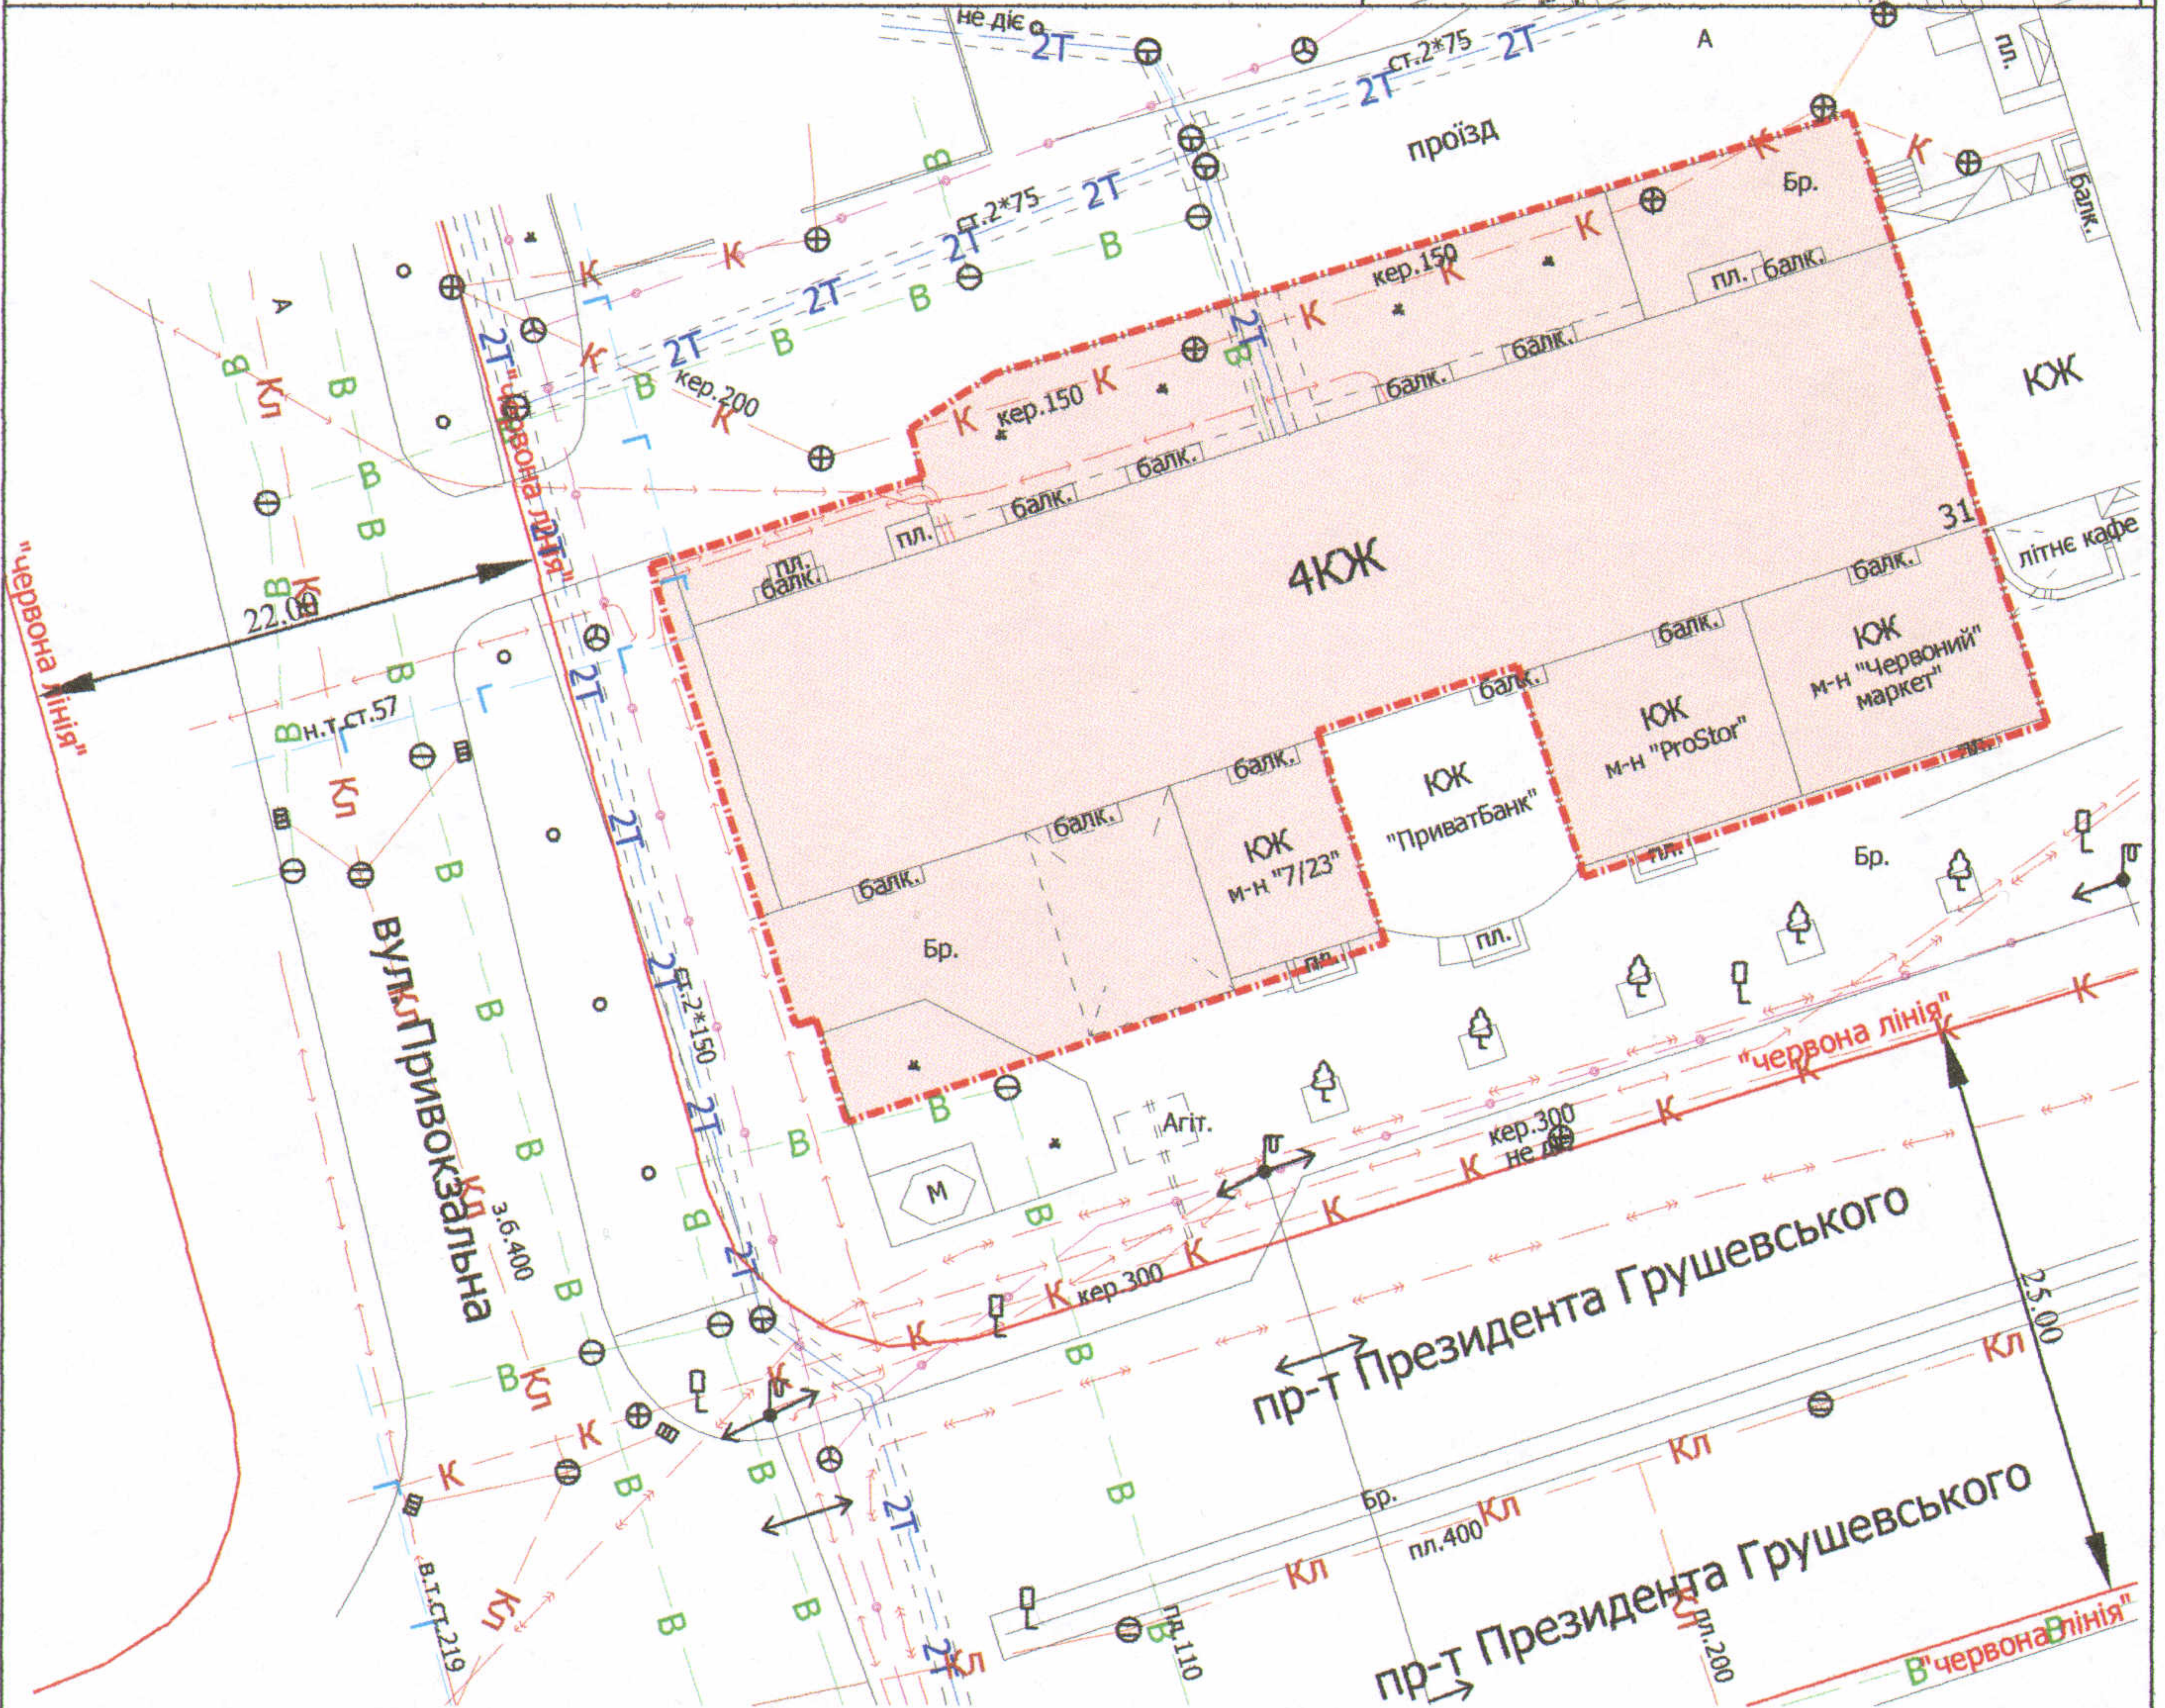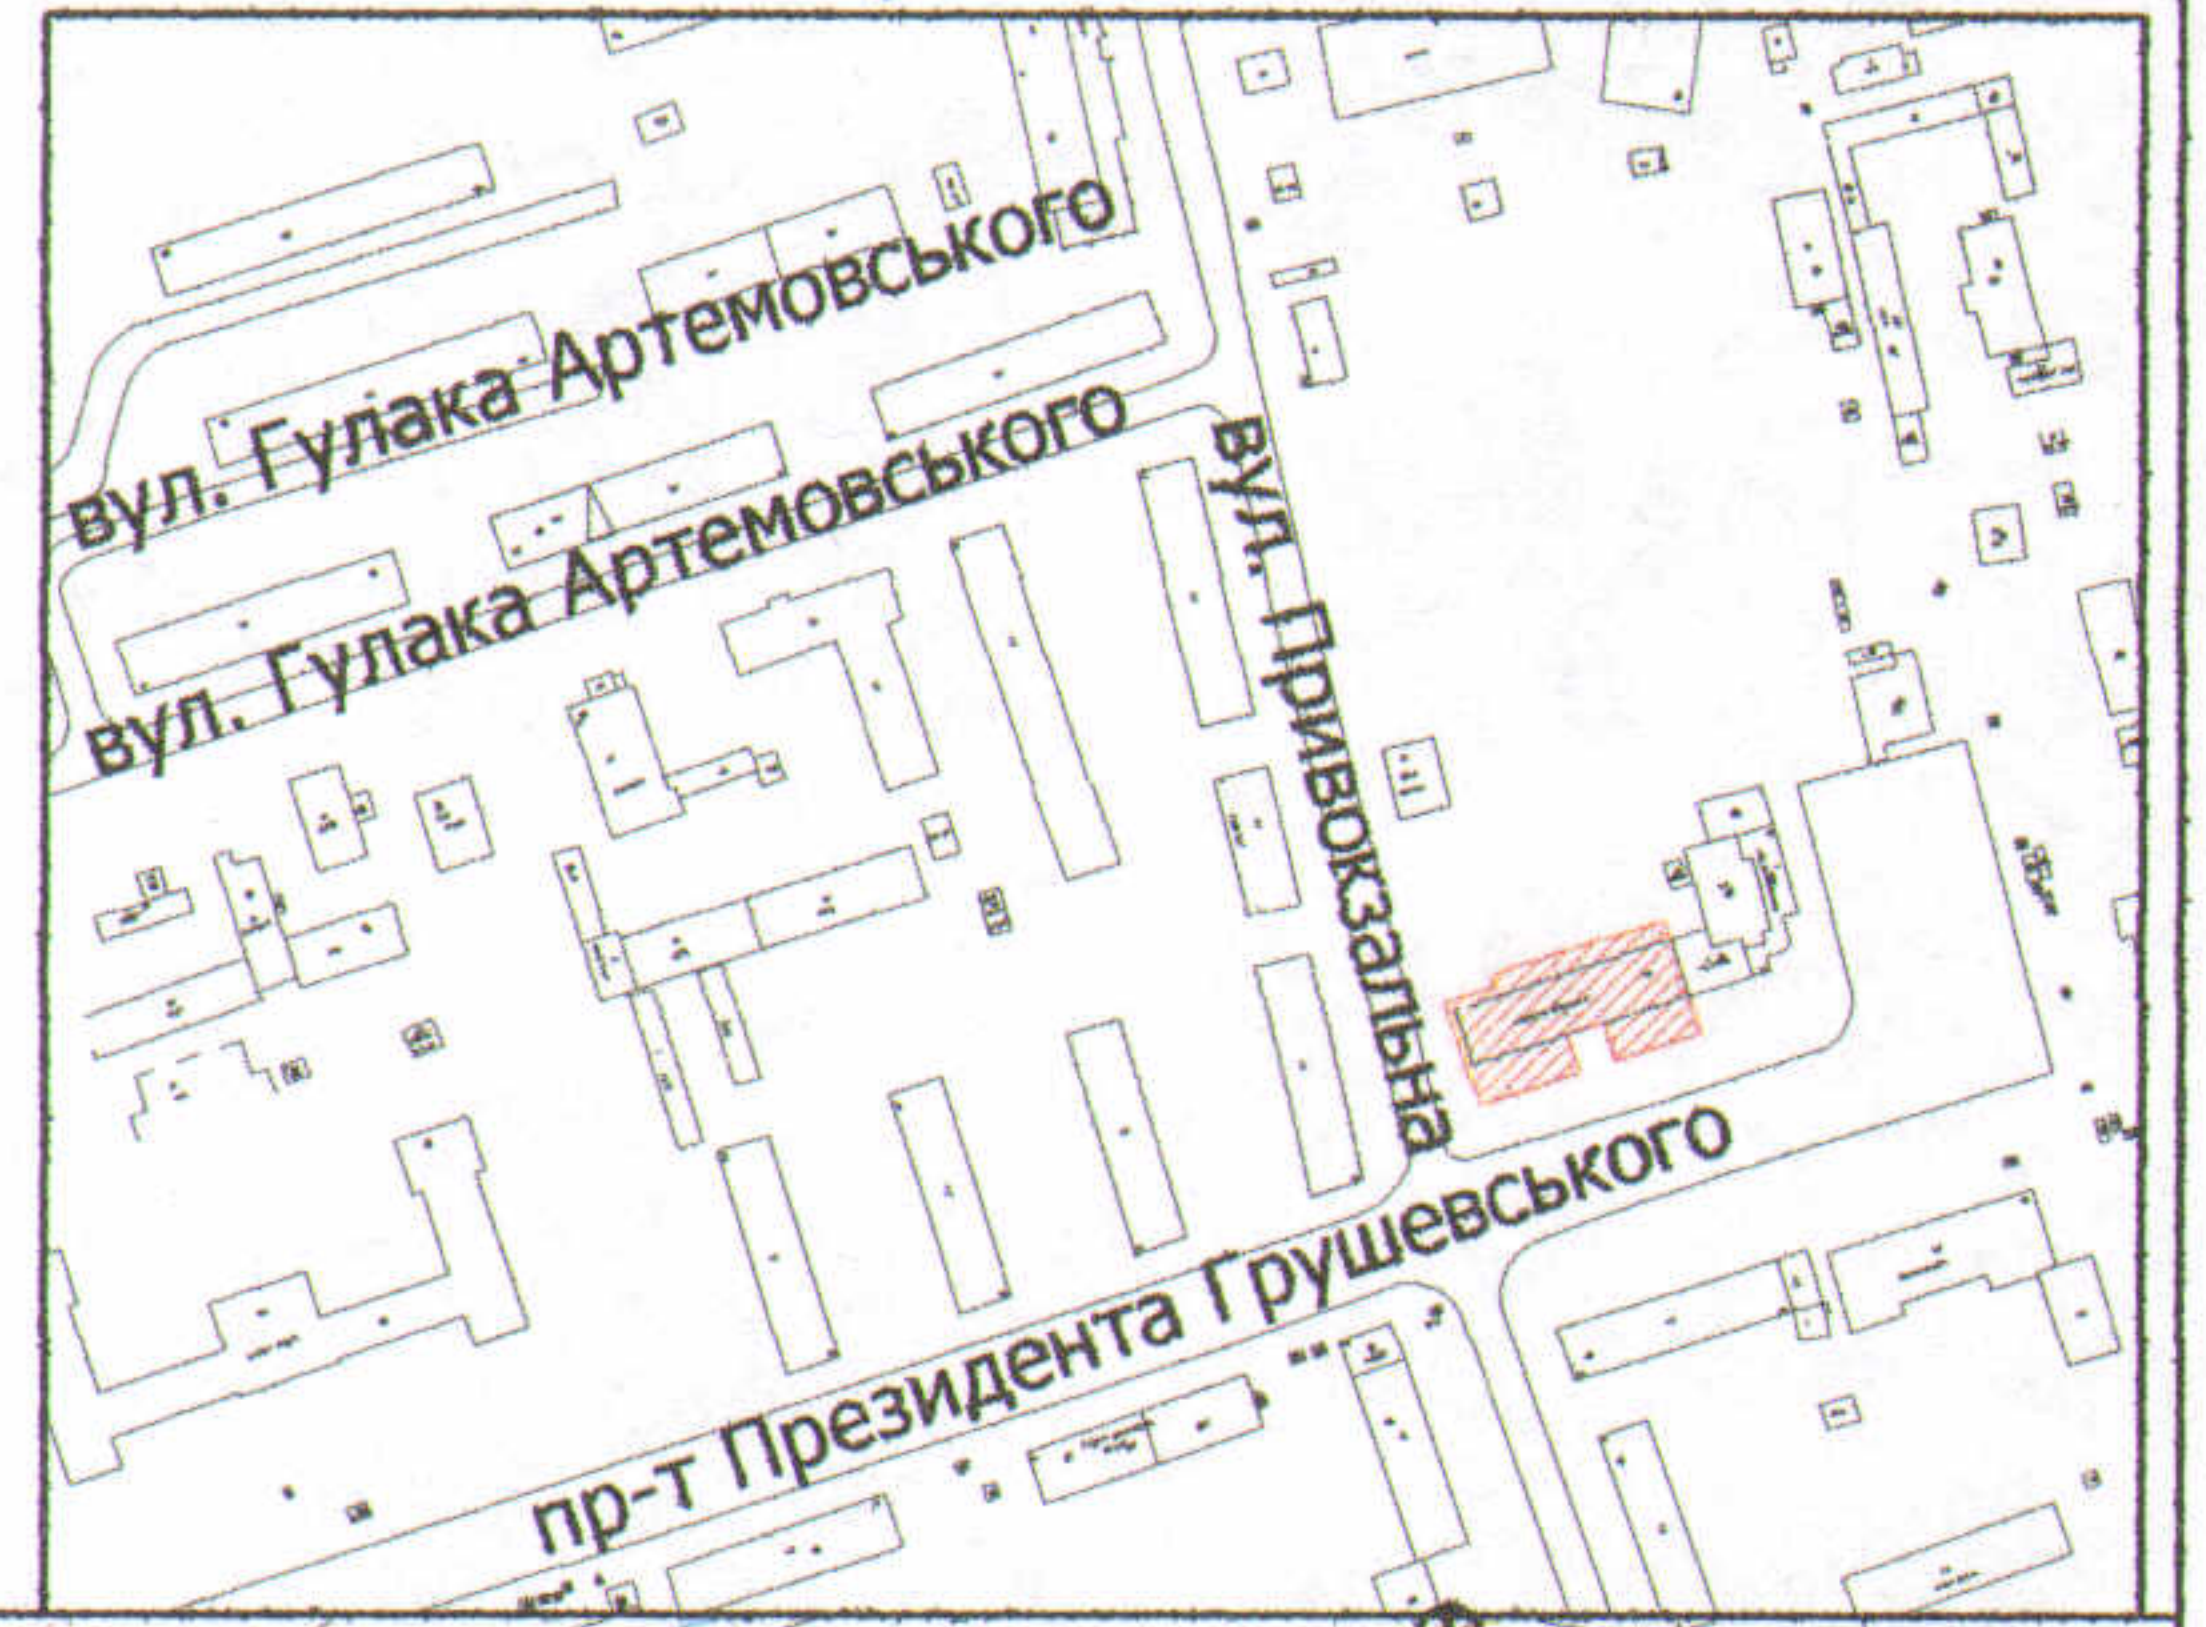

УМОВНІ ПОЗНАЧЕННЯ

0,15 га — земельна ділянка, що планується до відведення у власність для будівництва і обслуговування багатоквартирного житлового будинку з об'єктами торгово-розважальної та ринкової інфраструктури

СЕКРЕТАР МІСЬКОЇ РАДИ

Григорій Пустовіт

Директор	Завадський В.М.	Масштаб 1: 500		
Перевірив	Завадський В.М.			
Виконав	Сілюк О.П.	Орієнтовна площа ділянки (га)	З них	
ПП "Луцькземресурс" ІДЕНТИФІКАЦІЙНИЙ № 08277 ВАСИЛЬ МИХАЙЛОВИЧ № 02777			у власність	в оренду
		0,15	-	-