




ПЛАН
земельної ділянки

Додаток до рішення міської ради № від " " 2019 р.


Ситуаційна схема

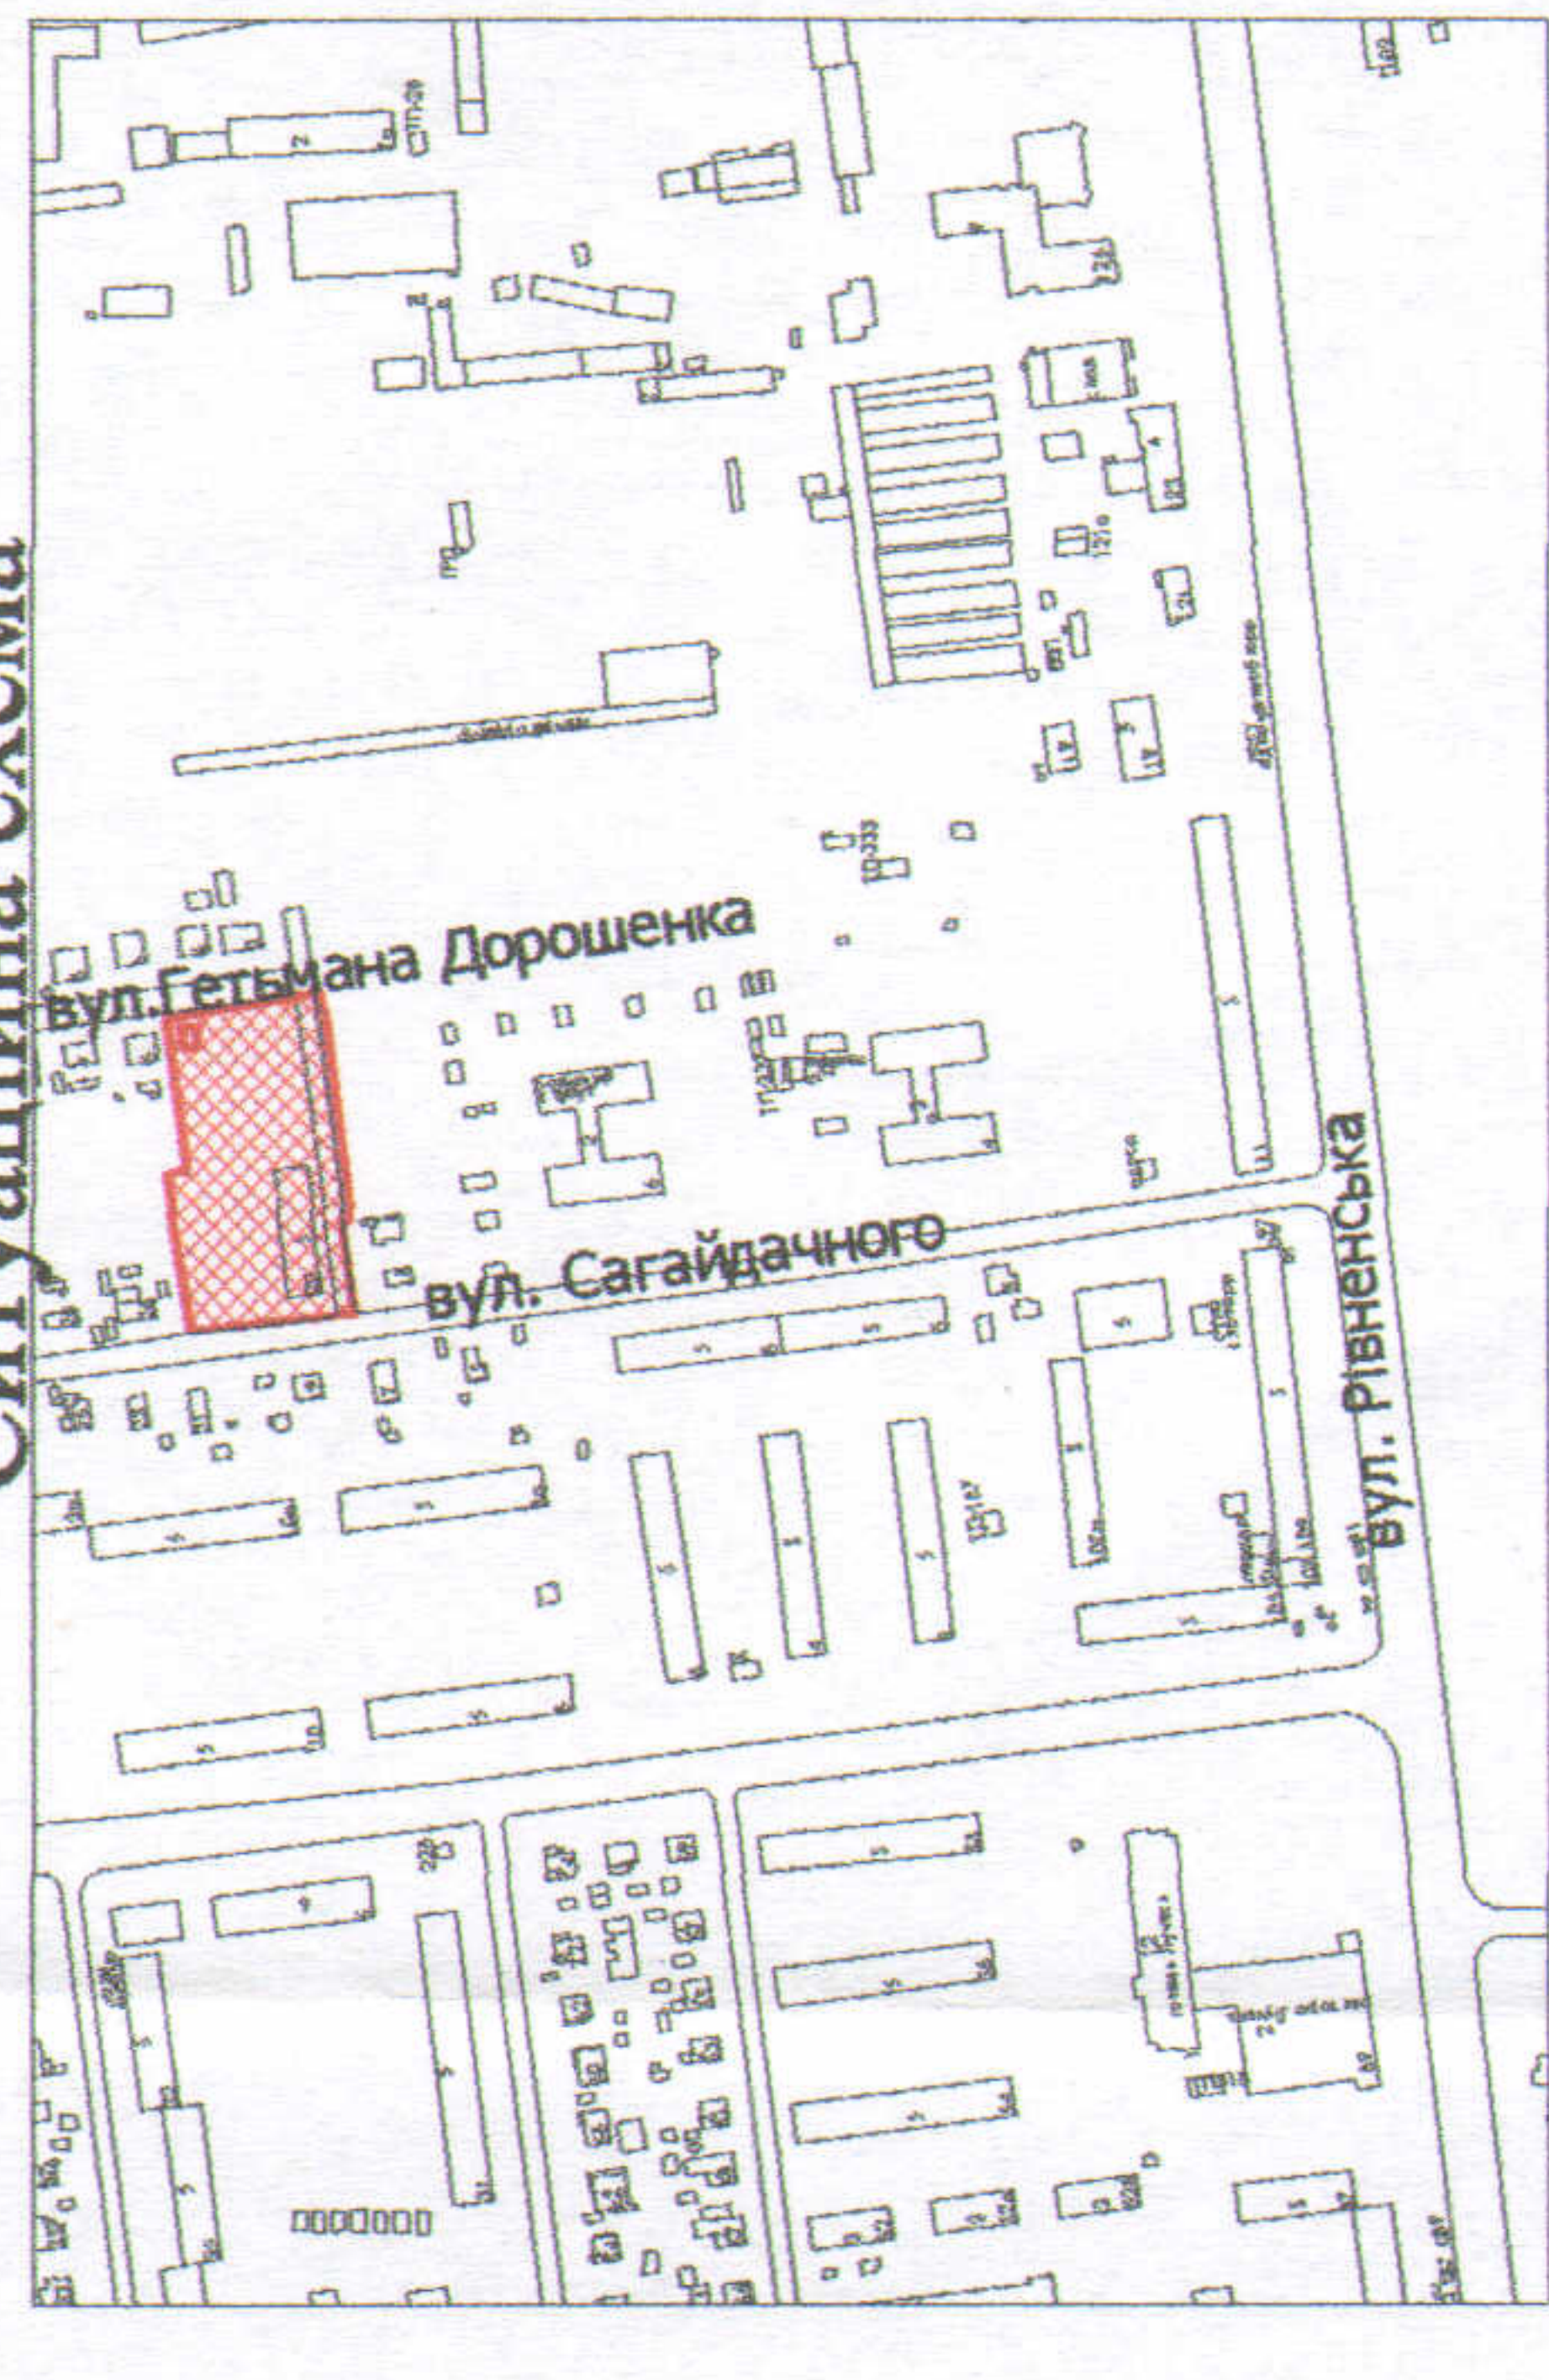

Адреса: м. Луцьк, вул. Гетьмана Сагайдачного, 20

Землекористувач:

ОСББ "САГАЙДАЧНОГО 20"

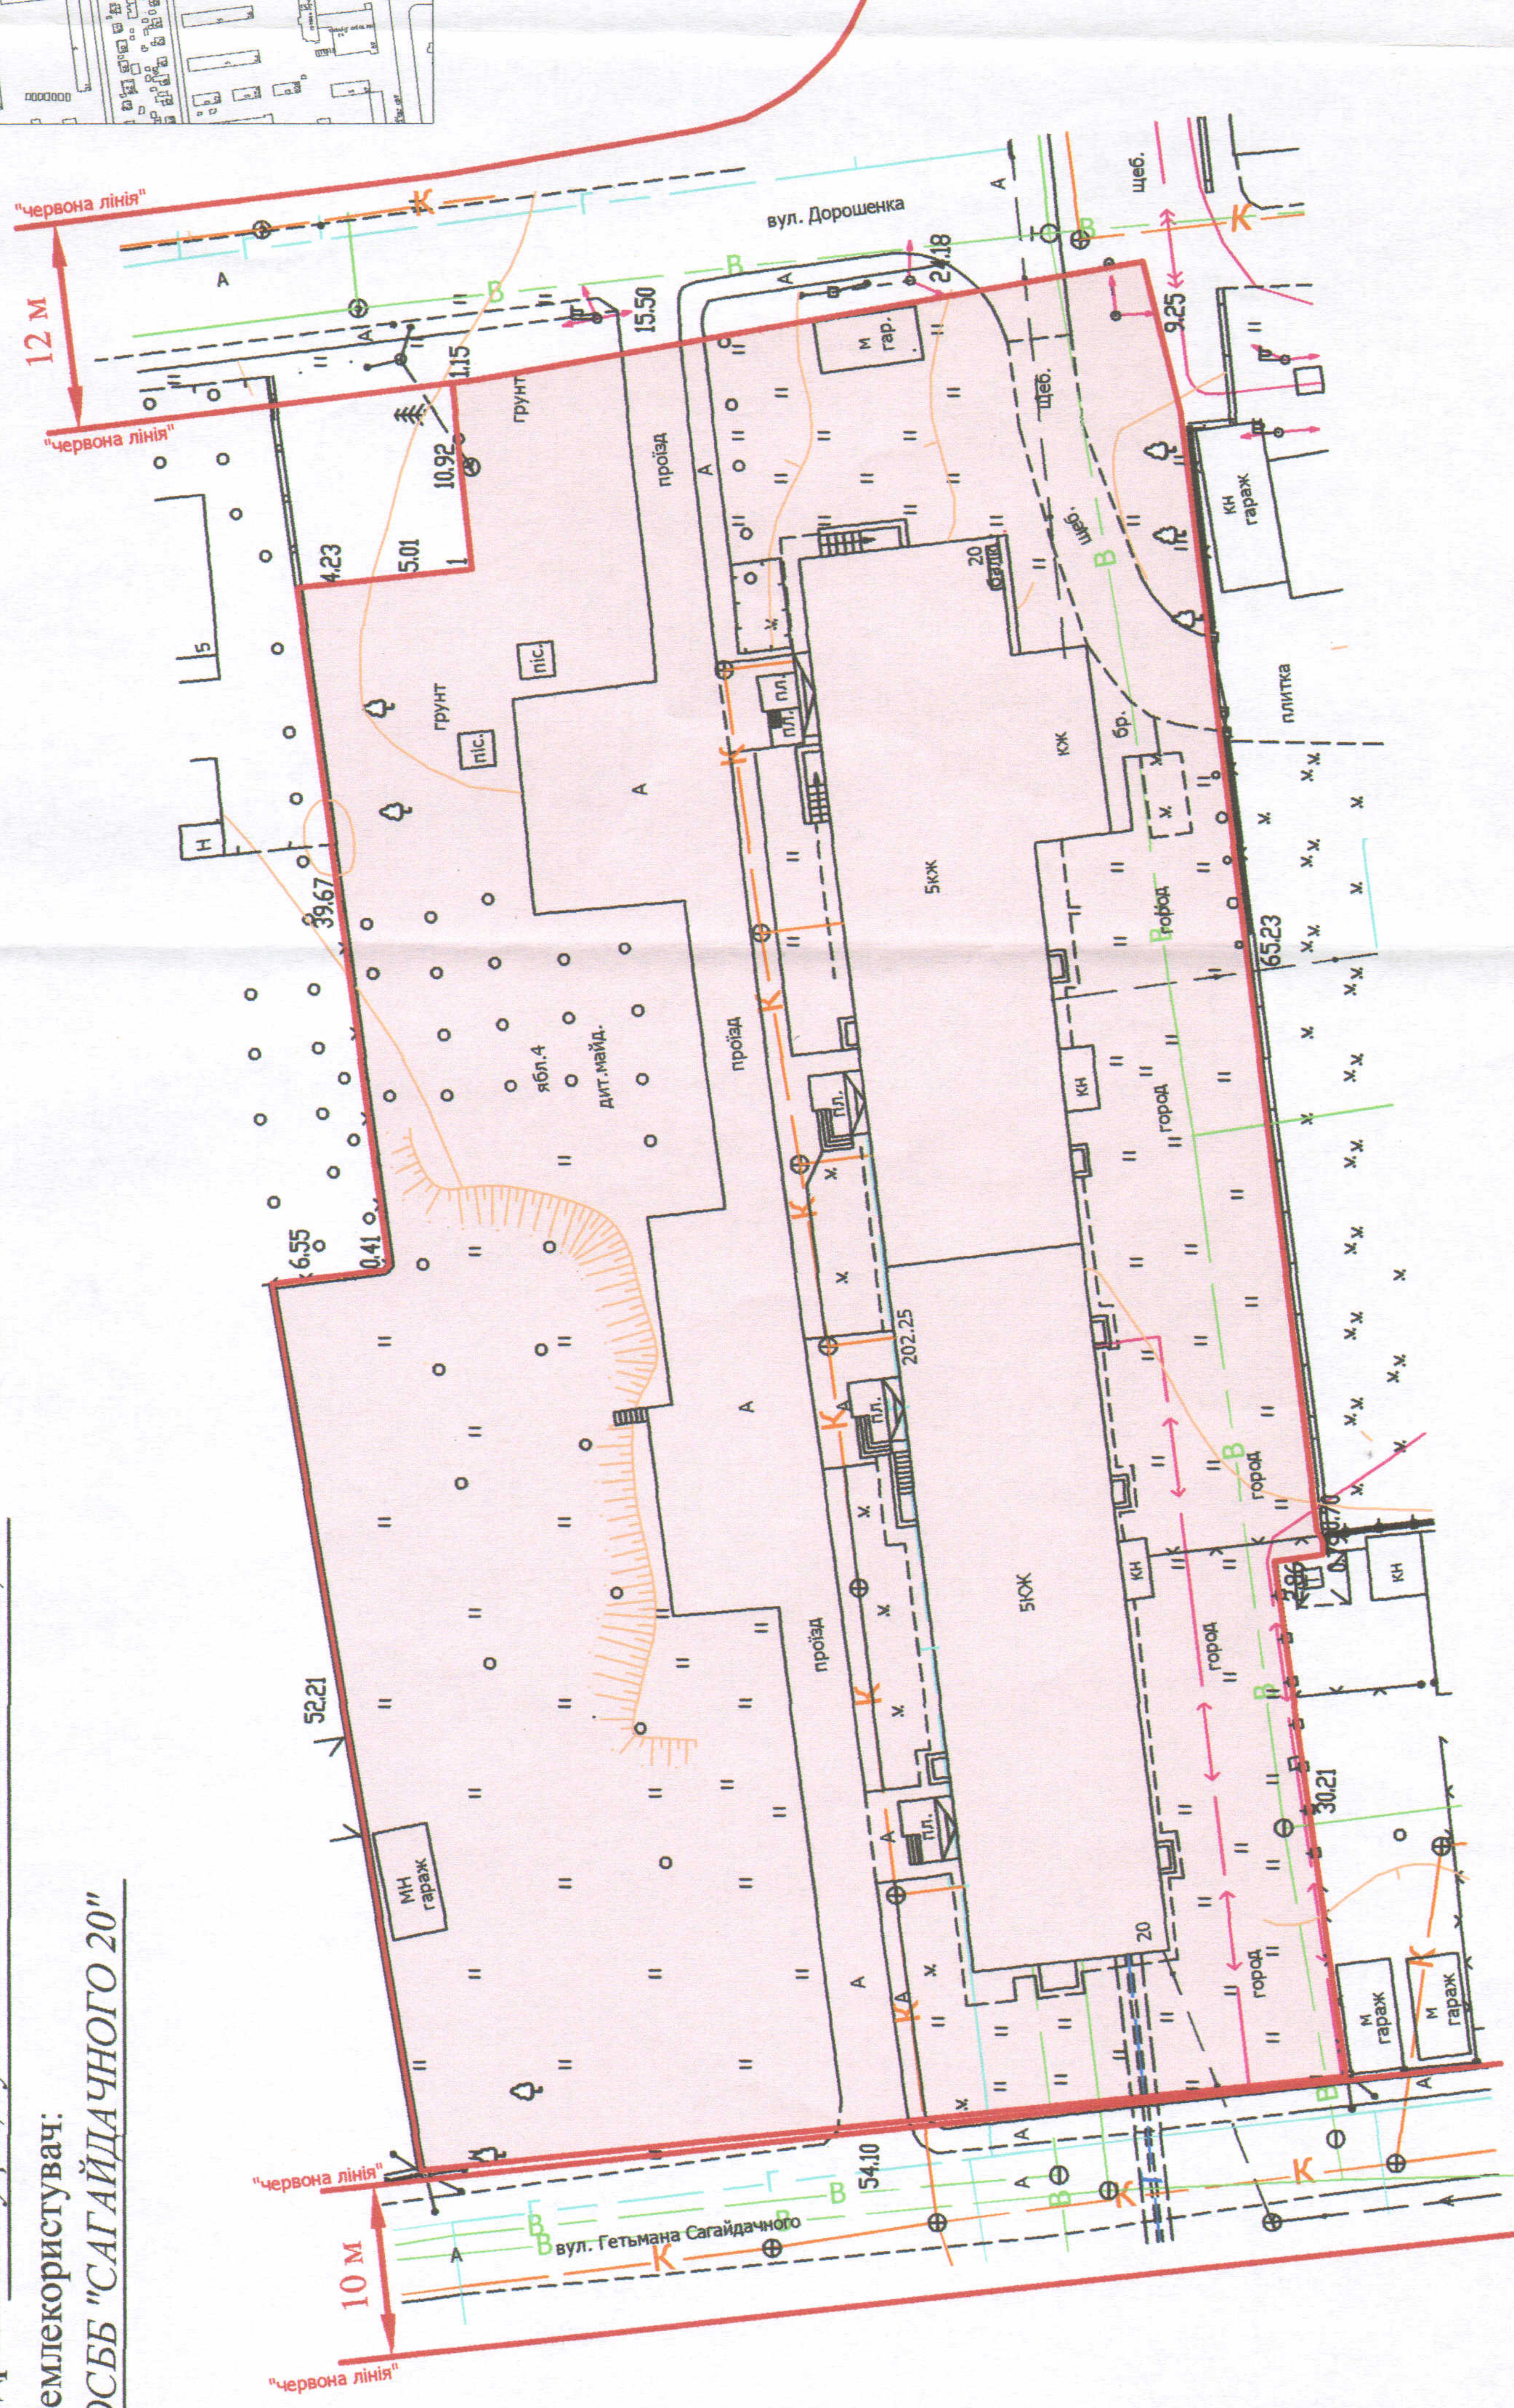

СЕКРЕТАР МІСЬКОЇ РАДИ _____ Григорій ПУСТОВІТ

УМОВНІ ПОЗНАЧЕННЯ — земельна ділянка, що планується до відведення у власність для будівництва і обслуговування багатоквартирного житлового будинку

0,5527 га

Сертифікат № 30014/04/2019/001 м. Луцьк Кат. земельних ділянок: 30014/04/01/2019/001/1 АНАТОЛІЙ ШТЕЙН О.А.С. 5036 ТЗОВ "ГІЦНПІ-4"	Директор <i>А.Г. Кришак</i> А.Г. Кришак	Масштаб 1: 500	
	Відповідальний за якість робіт Виконав <i>О.А. Смель</i> О.А. Смель <i>О.І. Бондар</i> О.І. Бондар	Площа ділянки (га) 0,5527	3 ншх у власність в оренду