


**СХЕМА
земельної ділянки**

Ситуаційний план

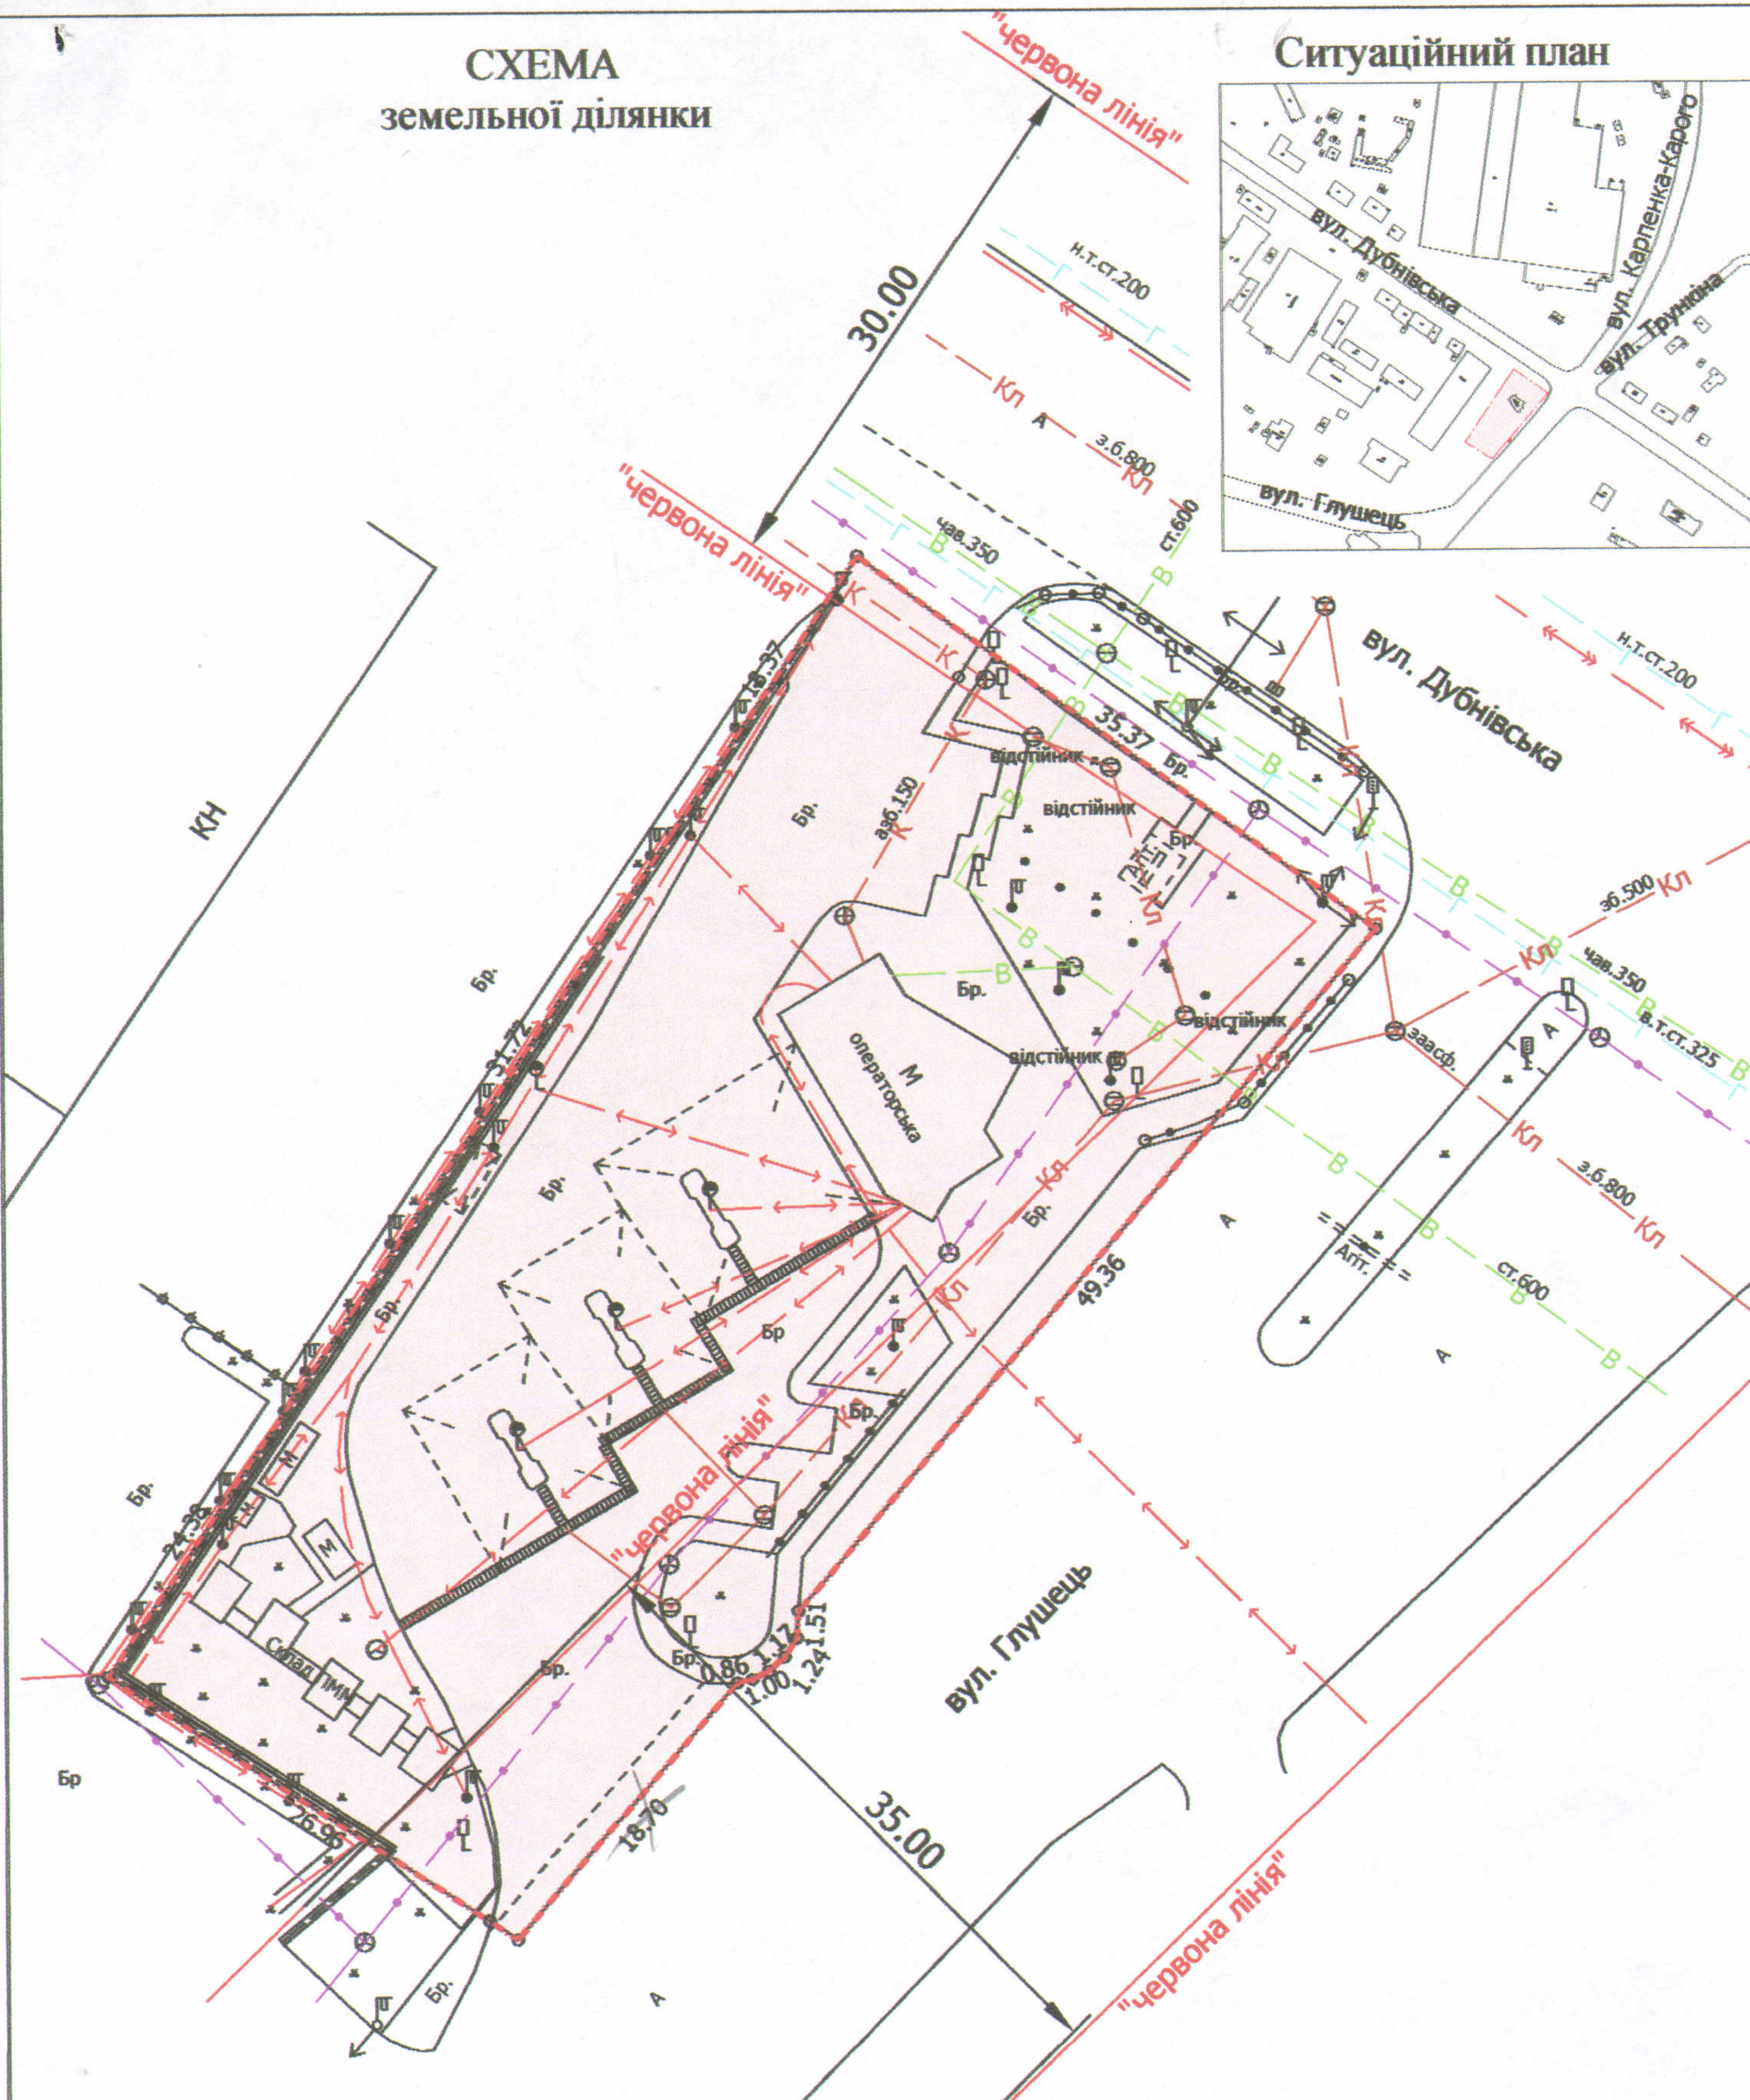

УМОВНІ ПОЗНАЧЕННЯ

Масштаб 1: 500

0,2300 га — земельна ділянка, що надана в оренду ПІДПРИЄМСТВУ З ІНОЗЕМНИМИ ІНВЕСТИЦІЯМИ "АМІК УКРАЇНА", згідно з договором оренди земельної ділянки від 24.01.2003 за № 565

<p>ПП "Луцькземресурс"</p>	
Виконав	О.Ю. Кунц
Перевірів	В.М. Завадський