
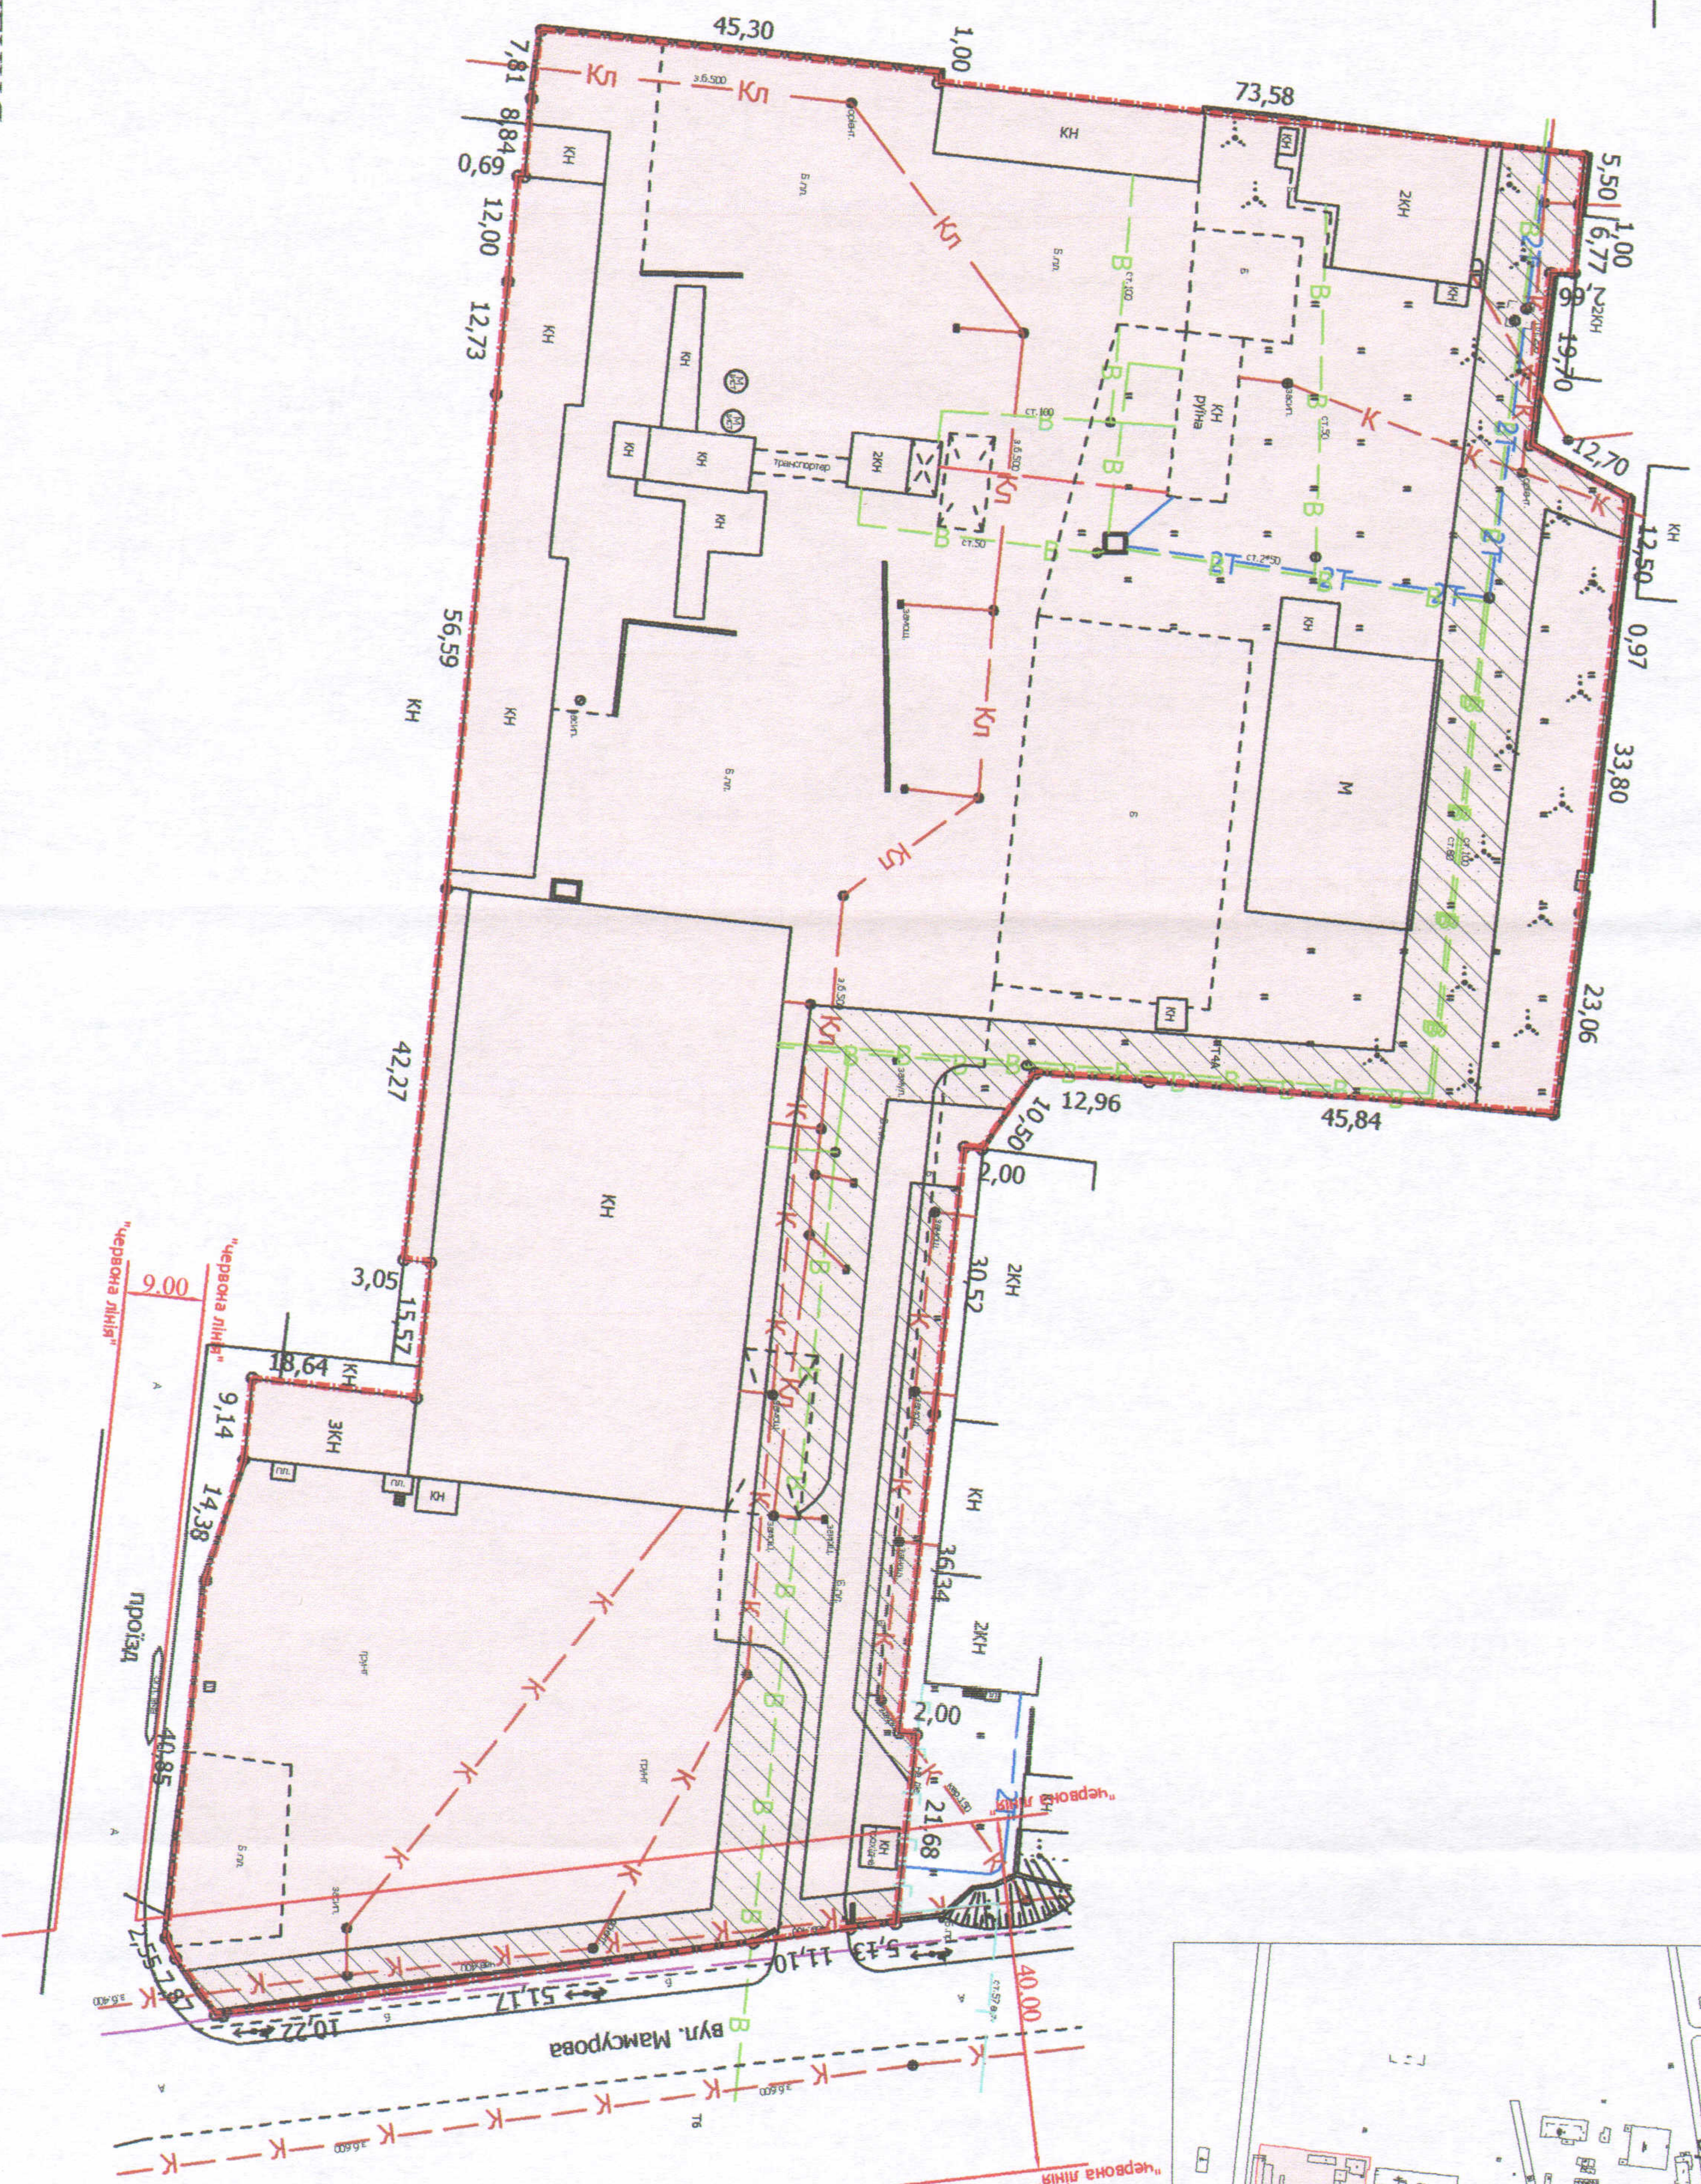


Кадастровий номер: 0710100000:32:095:0069
Адреса: м. Луцьк, вул. Мамсурова, 10-б
Землекористувач:
ПРИВАТНЕ ПІДПРИЄМСТВО "НІКАЛІЯ"

Додаток до рішення міської ради
№ _____ від "___" _____ 201__ р.

Ситуаційна схема

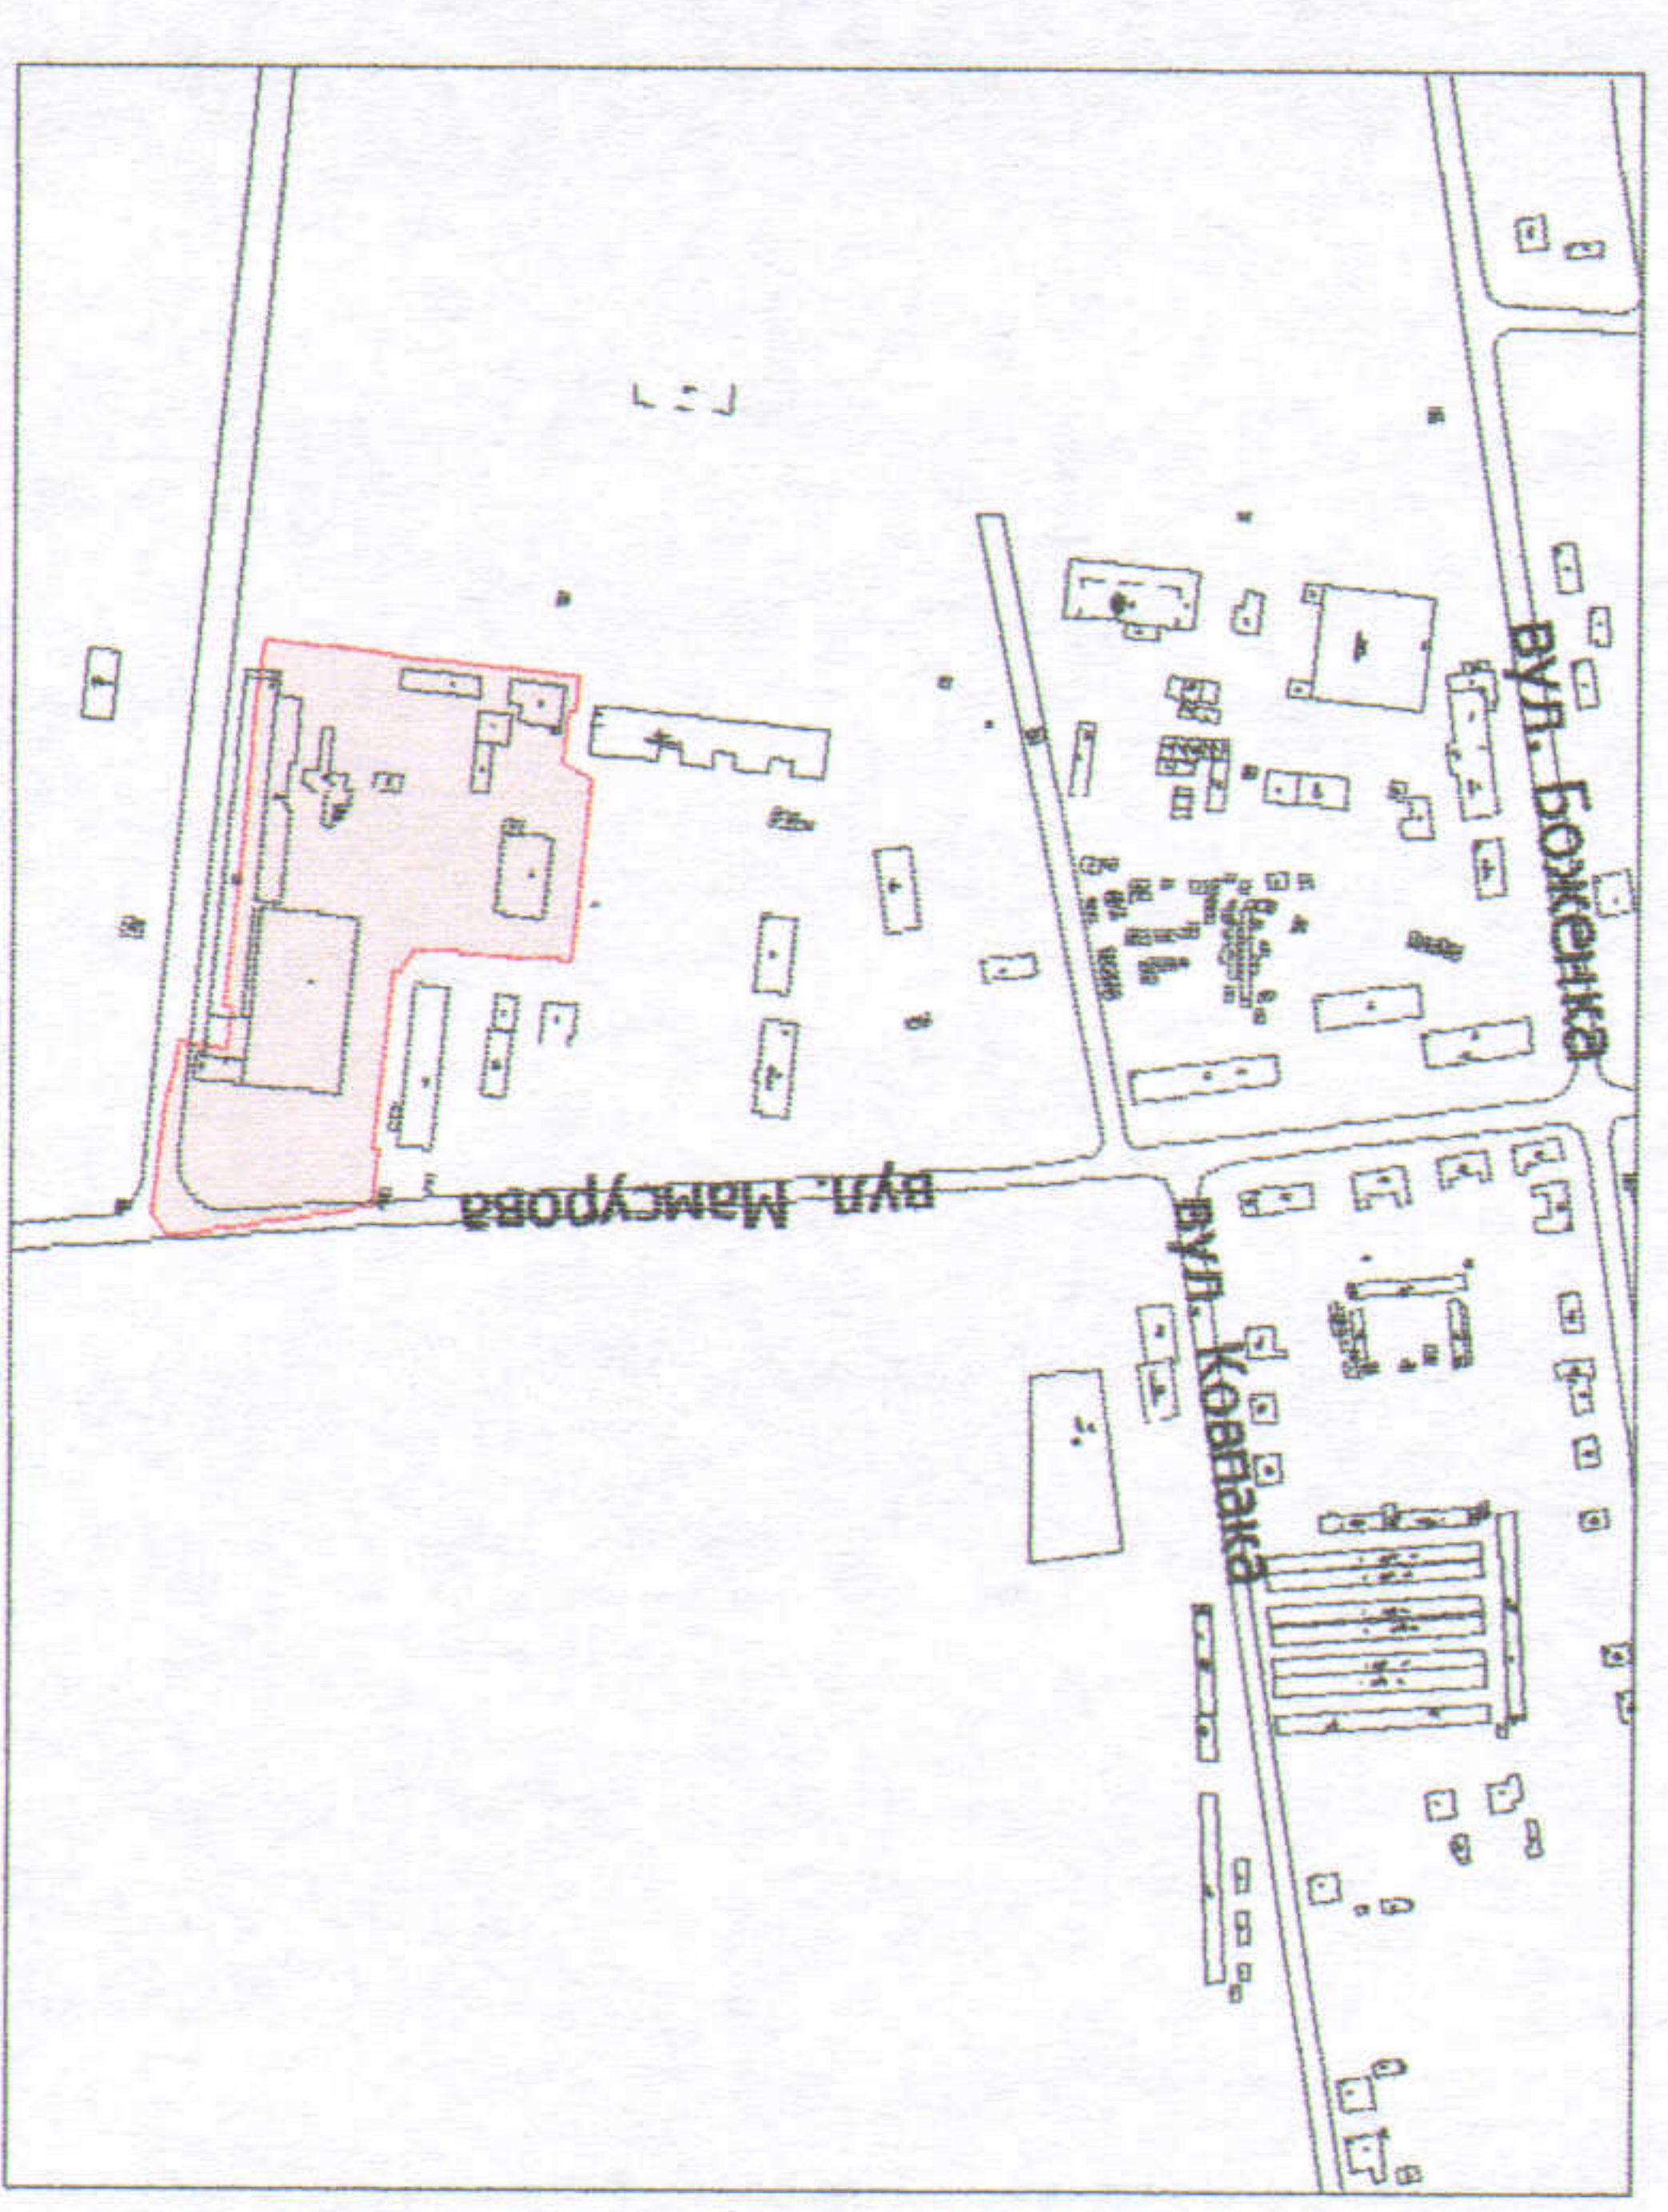

УМОВНІ ПОЗНАЧЕННЯ

2,1546 га — земельна ділянка, що надається в оренду для обслуговування виробничих приміщень

2,1546 га — земельна ділянка, що була надана в оренду ЗАТ "Західпромбуд" згідно з договором оренди землі від 01.02.2008 за № 040807700044

0,3230 га — обмеження, встановлені щодо використання земельної ділянки (охоронні зони навколо інженерних комунікацій (01.08) - водопровід, каналізація, підземна кабельна лінія електроз'язку)

СЕКРЕТАР МІСЬКОЇ РАДИ

Григорій ПУСТОВІТ



Масштаб 1 : 1000

Площа ділянки (га)	3 нині	3 нині
2,1546	у власність	в оренду
-		2,1546