
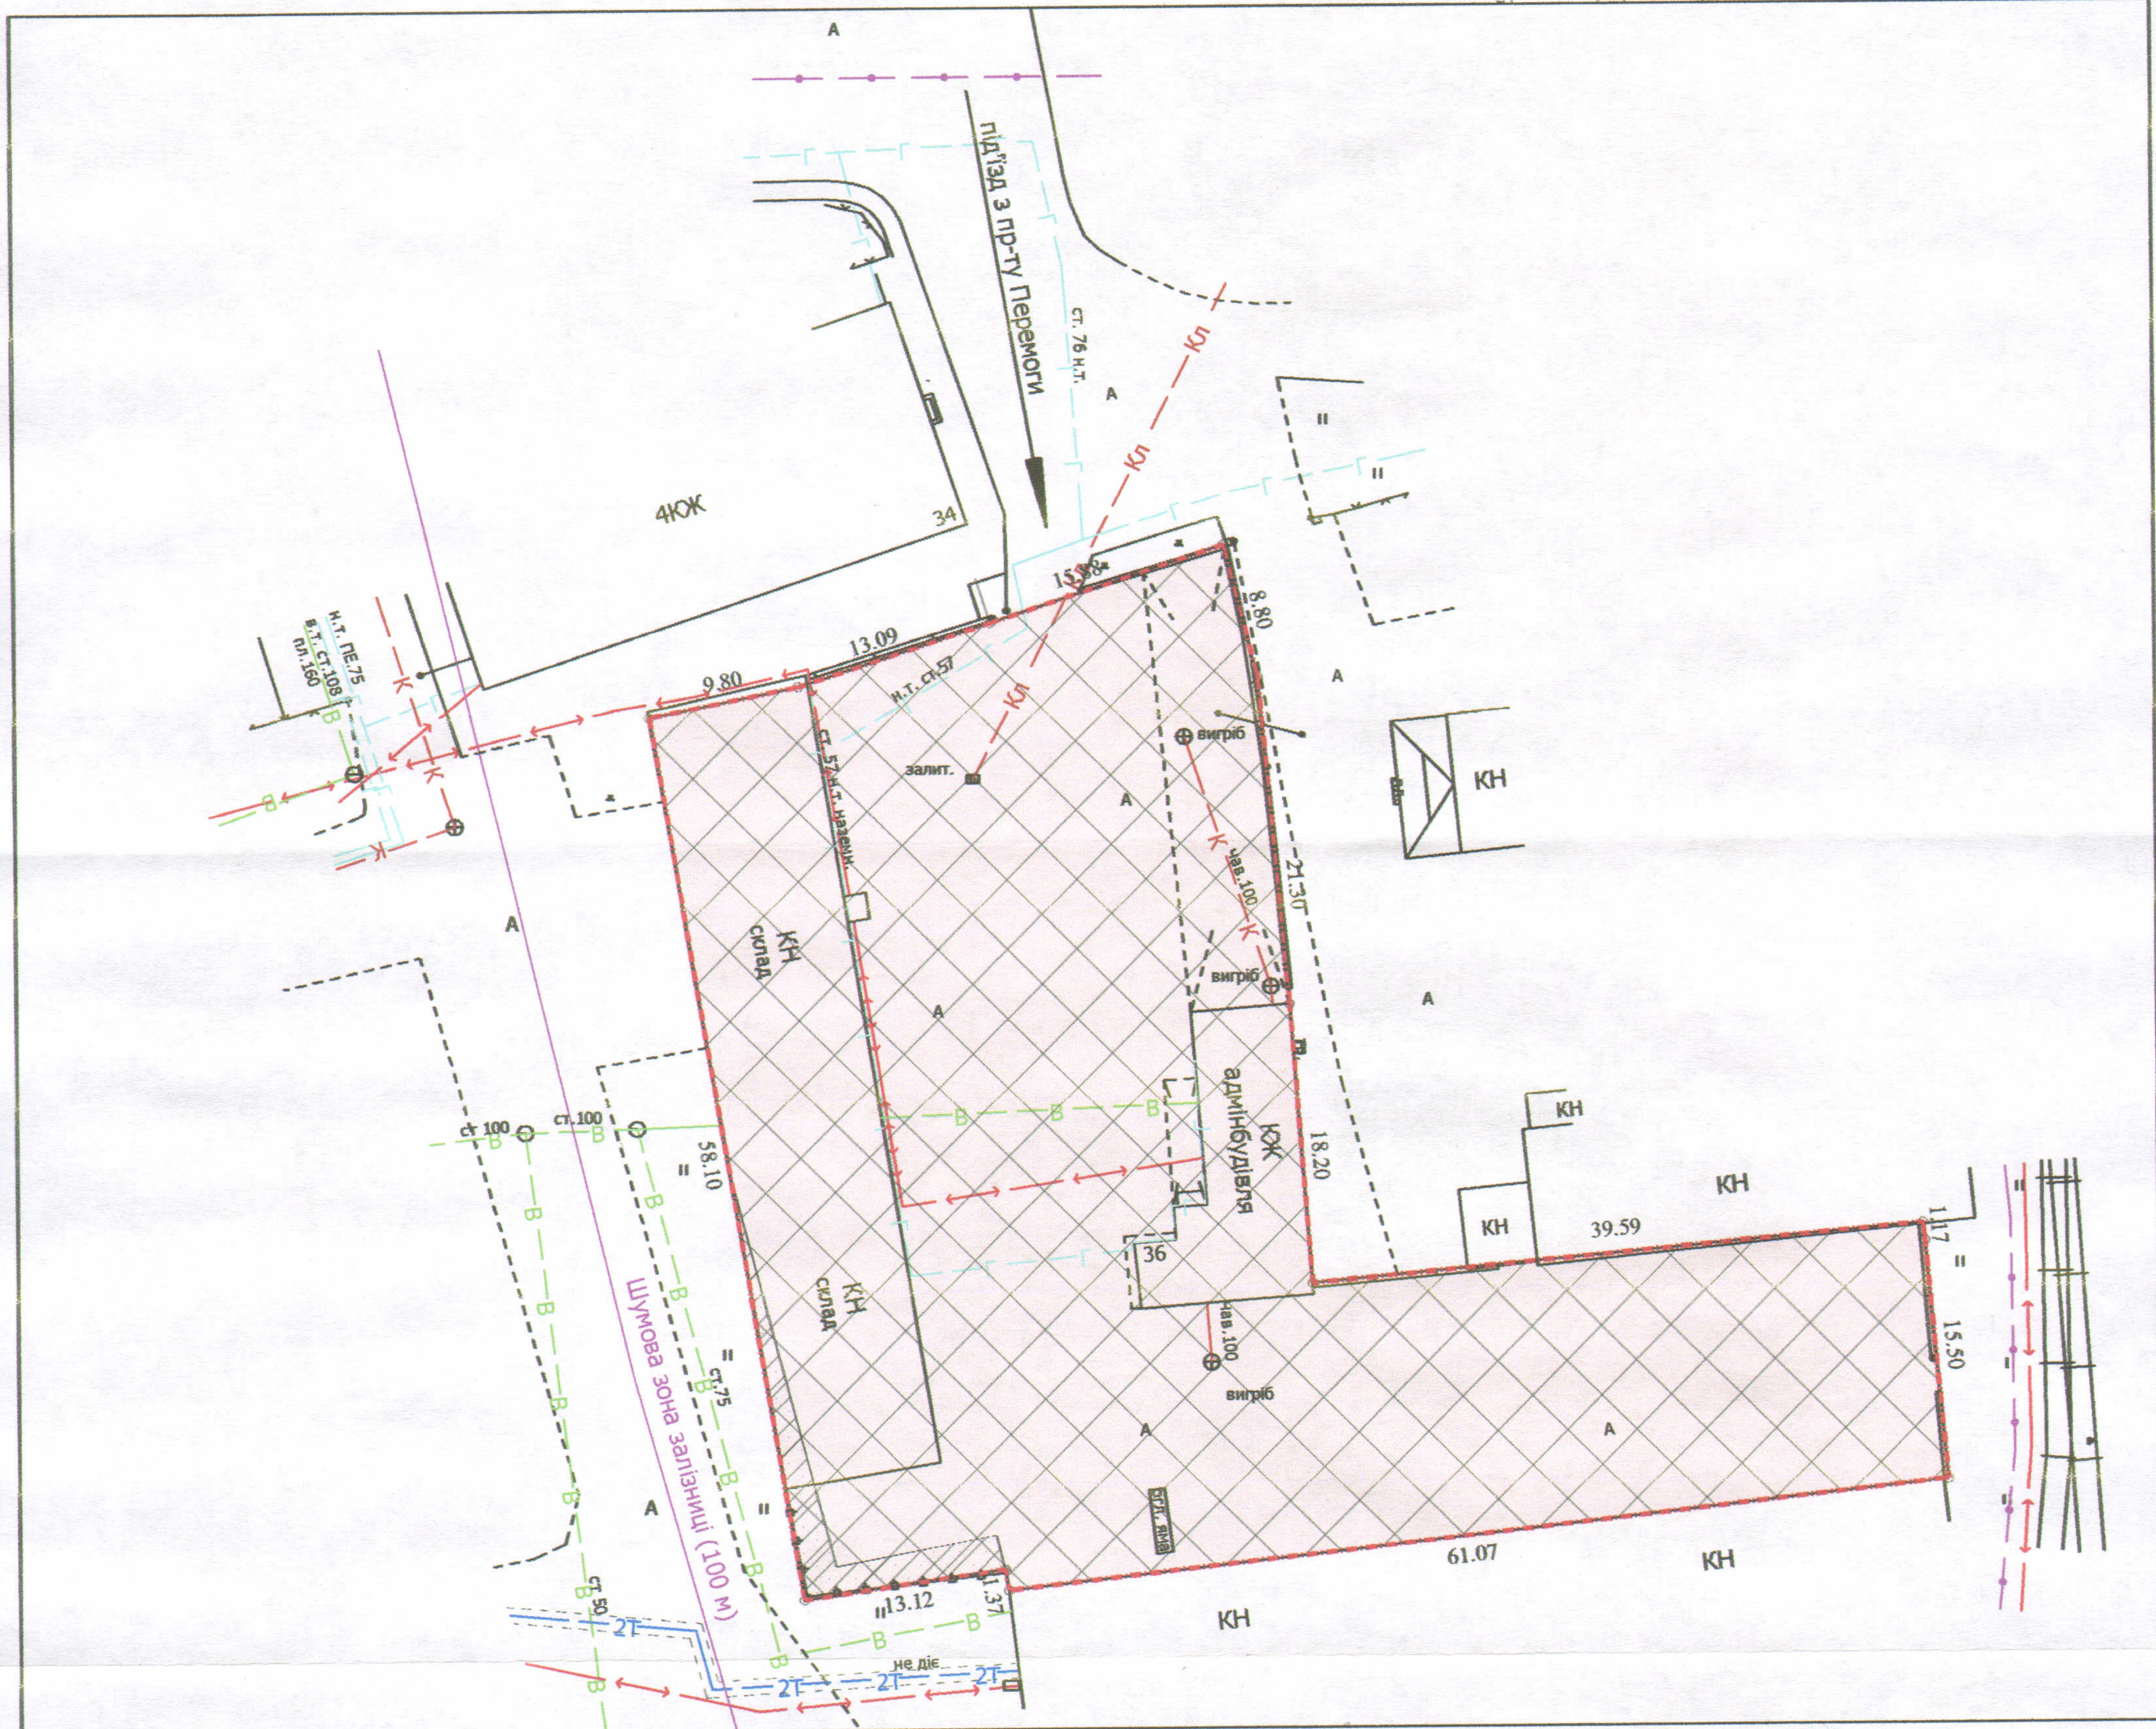


ПЛАН
земельної ділянки

Додаток до рішення міської ради
№ _____ від "___" _____ 201__ р.

Кадастровий номер: 0710100000:11:058:0191
Адреса: м. Луцьк, пр-т Перемоги, 36
Землекористувач:
Приватне акціонерне товариство
"Луцьксантехмонтаж №536"

Ситуаційний план

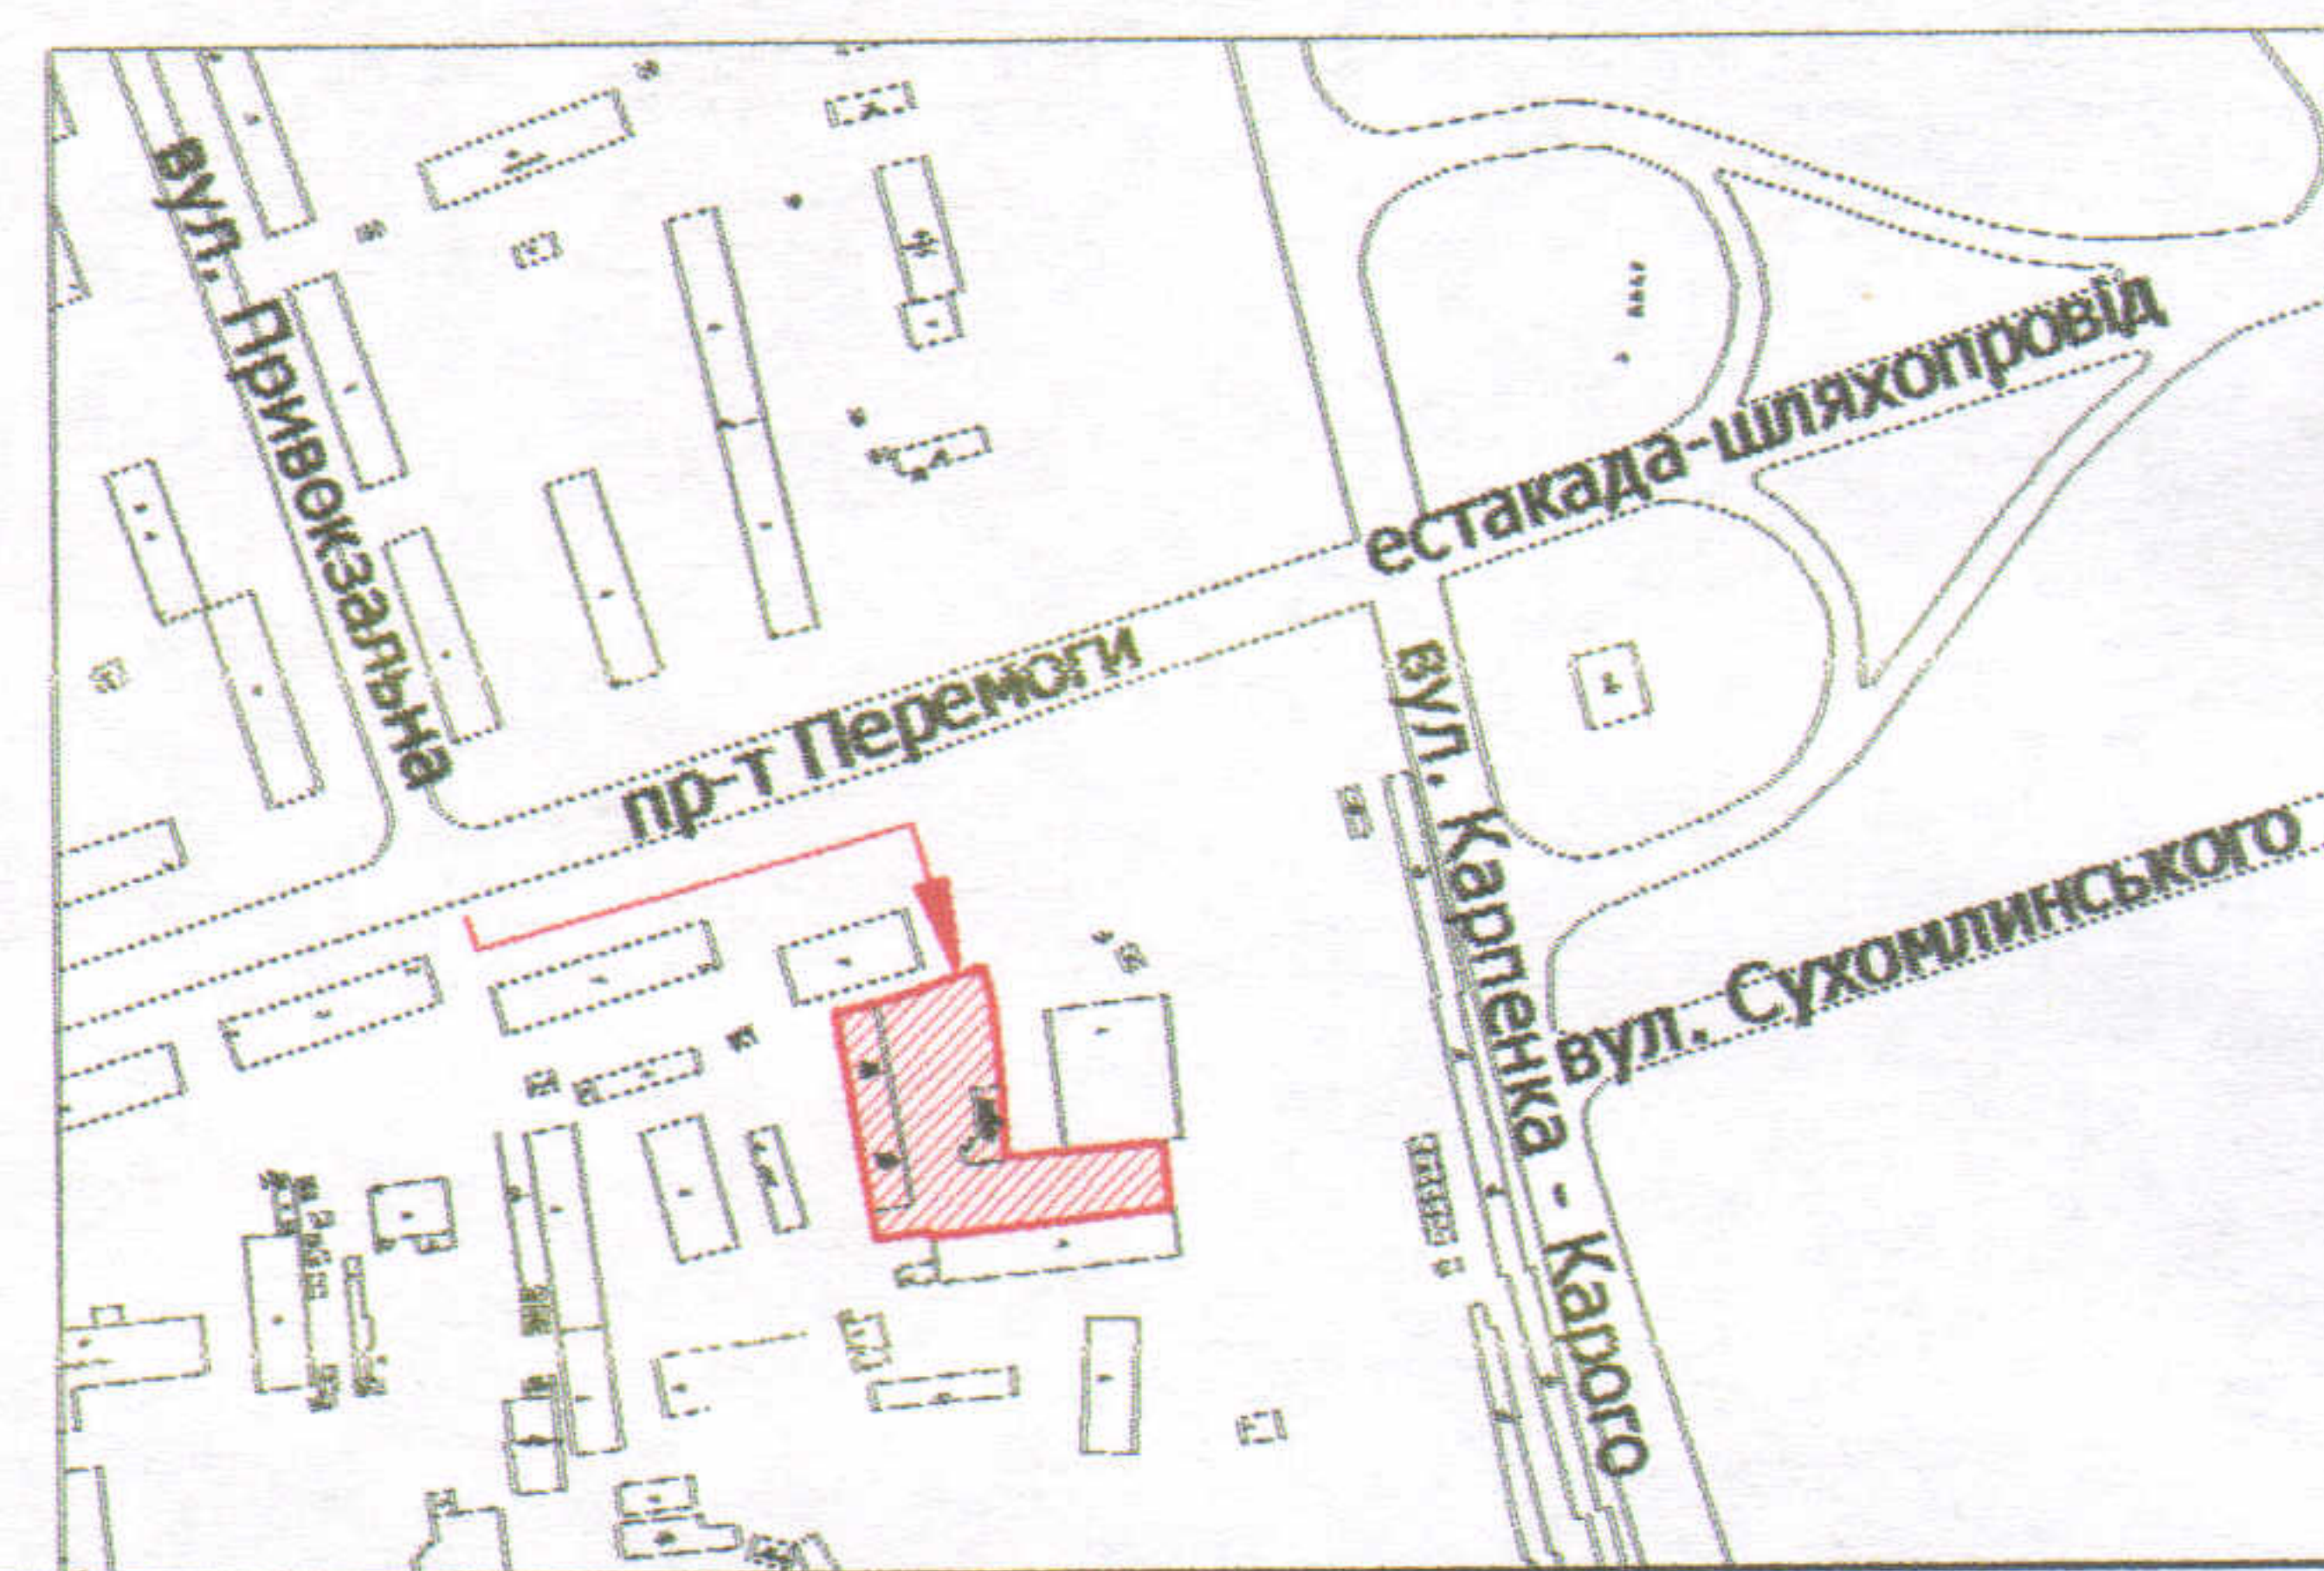

УМОВНІ ПОЗНАЧЕННЯ

- 0,2956 га** — земельна ділянка, що надається в оренду для будівництва та обслуговування інших будівель громадської забудови В.03.15 (вид використання - для будівництва та обслуговування адміністративного приміщення та складу)
- 0,2956 га** — обмеження, встановлені щодо використання земельної ділянки (санітарно-захисна зона навколо об'єкта (03) - шумова зона залізниці)
- 0,0057 га** — обмеження, встановлені щодо використання земельної ділянки (охоронні зони навколо інженерних комунікацій (01.08) - водопровід)

СЕКРЕТАР МІСЬКОЇ РАДИ _____ Григорій Пустовіт

УКРАЇНА
ПІДПРИЄМСТВО
"ЛУЦЬКЗЕМРЕСУРС"
Директор: Завадський В.М.
Перевірив: Завадський В.М.
Виконав: Клепаць С.В.
№ 002215

Масштаб 1: 500

Площа ділянки (га)	З них	
	у власність	в оренду
0,2956	-	0,2956