

ПЛАН
земельної ділянки

Додаток до рішення міської ради
№ _____ від "___" _____ 201__ р.



Кадастровий №: 0710100000:22:047:0031

Адреса: м. Луцьк, вул. Конякіна, 25-в

Землекористувач:

РЕЛІГІЙНА ОРГАНІЗАЦІЯ "РЕЛІГІЙНА
ГРОМАДА ВВЕДЕННЯ У ХРАМ ПРЕСВЯТОЇ
БОГОРОДИЦІ УКРАЇНСЬКОЇ
ПРАВОСЛАВНОЇ ЦЕРКВИ КИЇВСЬКОГО
ПАТРІАРХАТУ М. ЛУЦЬКА"

Ситуаційна схема

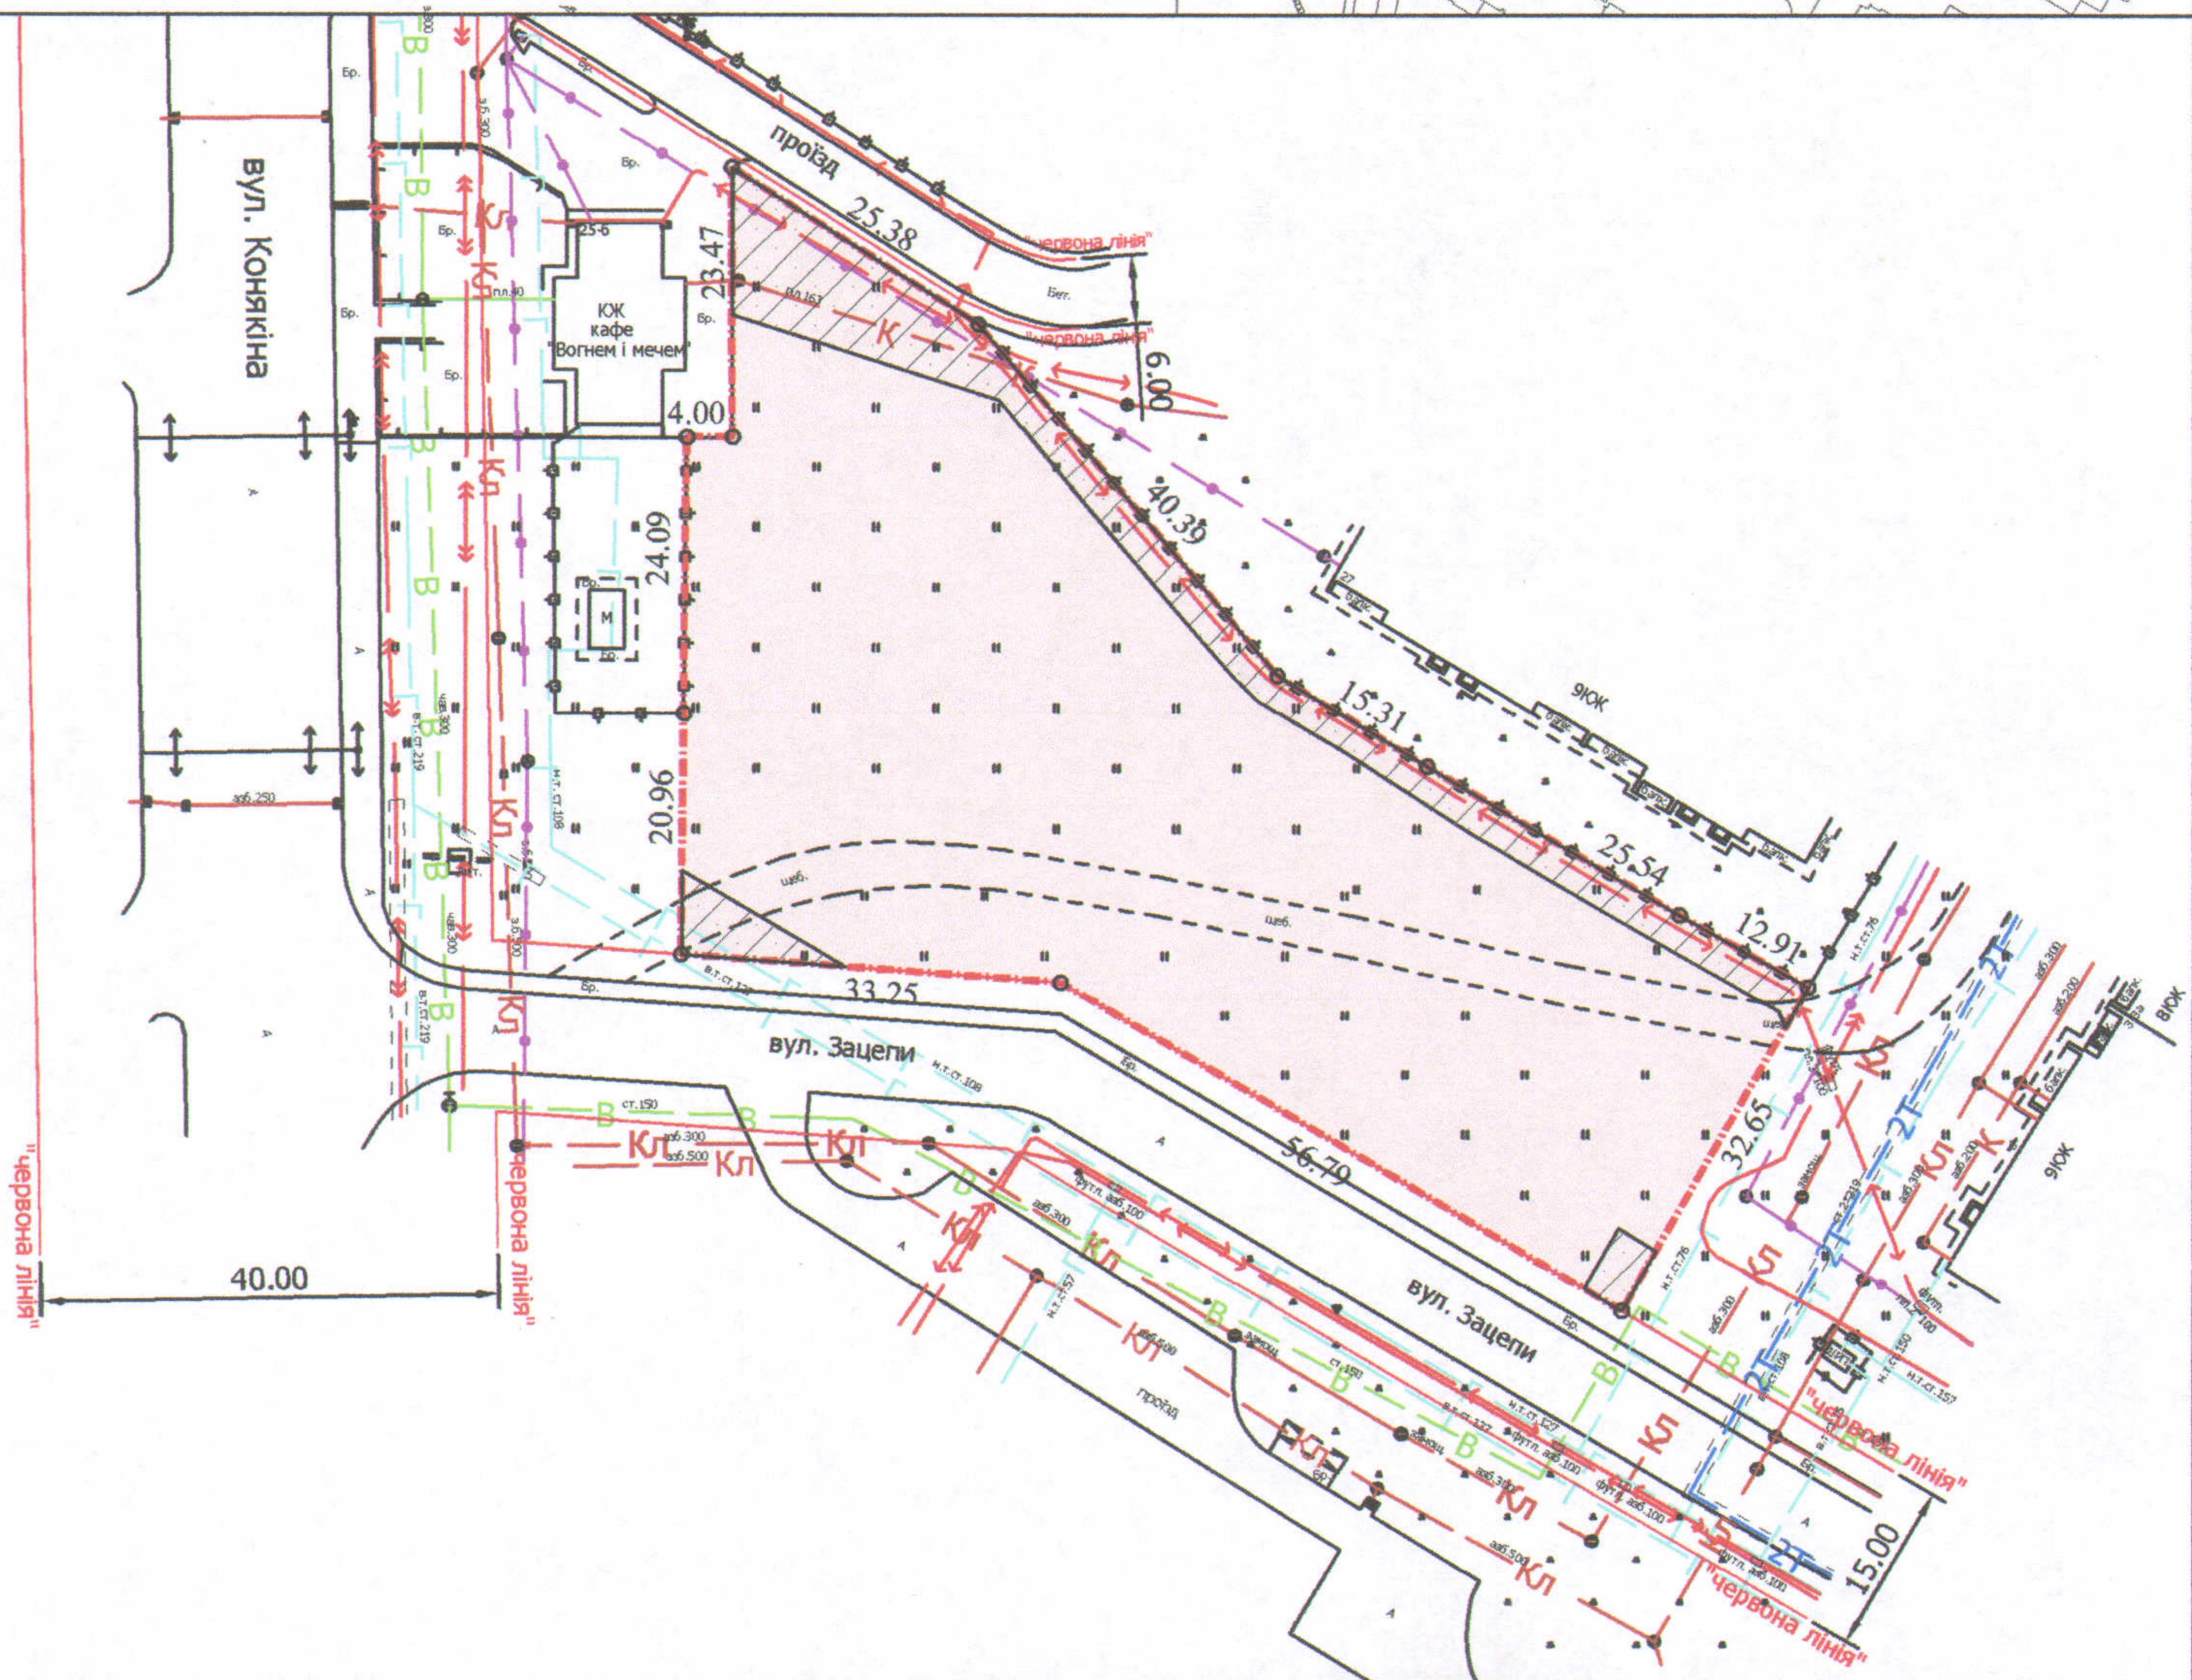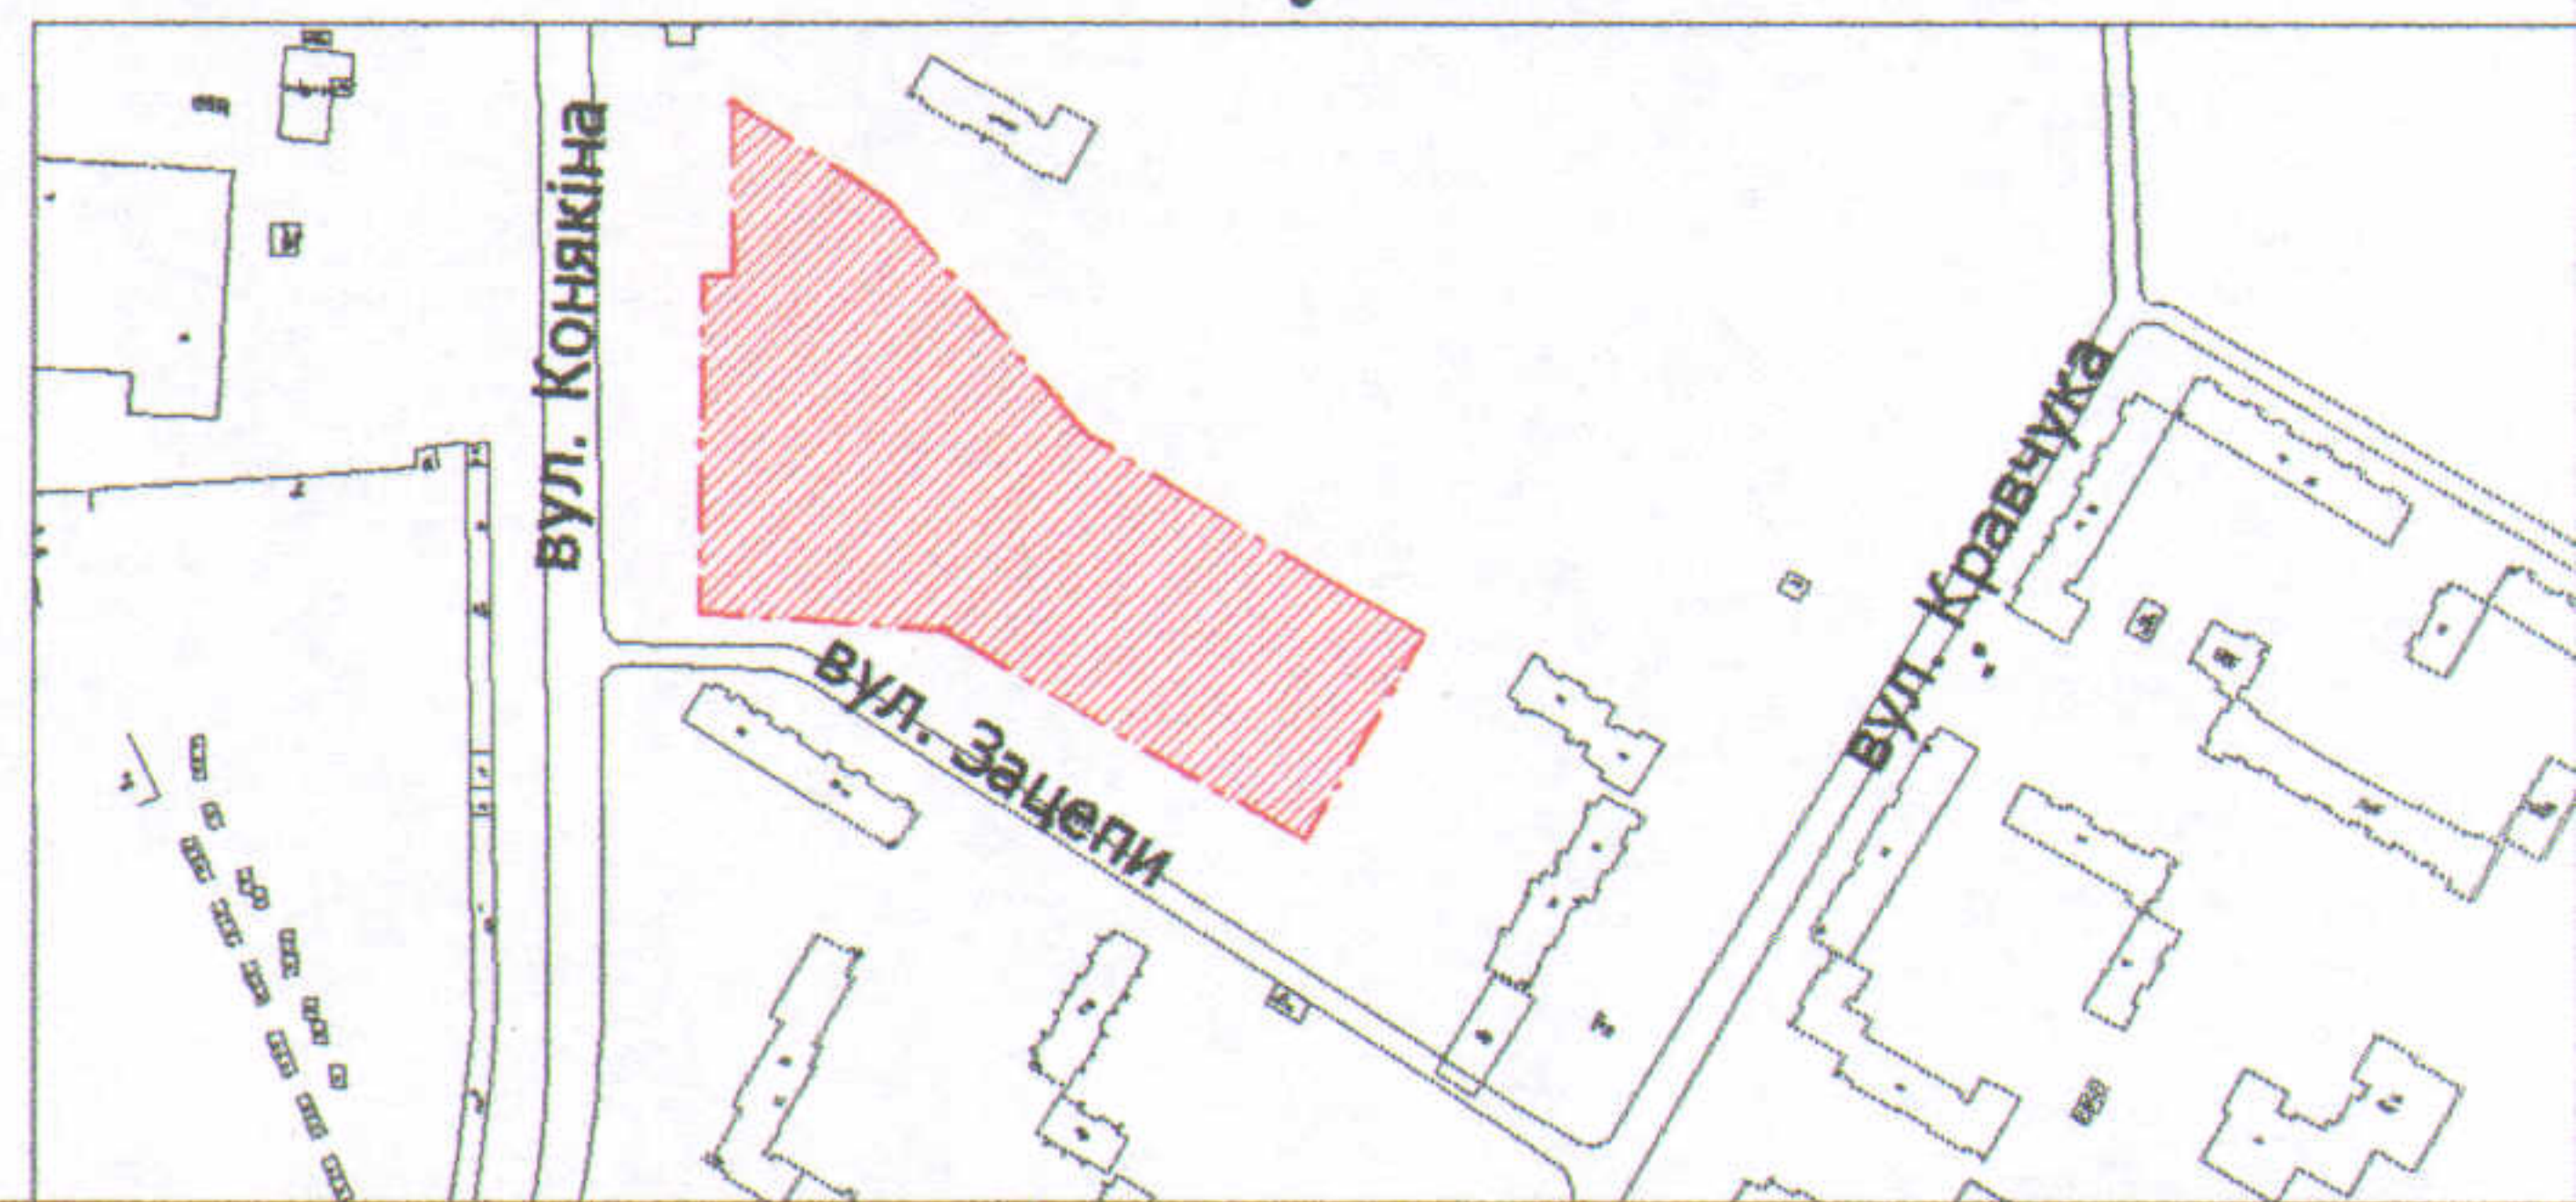

УМОВНІ ПОЗНАЧЕННЯ

- 0,4182 га — земельна ділянка, що надається в постійне користування для будівництва та обслуговування будівель громадських та релігійних організацій
- 0,0560 га — обмеження, встановлені щодо використання земельної ділянки (охоронні зони навколо інженерних комунікацій (01.08) - водопровід, газопровід, каналізація, підземна кабельна лінія електропередачі, підземна кабельна лінія електрозв'язку)

СЕКРЕТАР МІСЬКОЇ РАДИ

Григорій ПУСТОВІТ

Директор	Завадський В.М.
Перевірив	Завадський В.М.
Виконав	Кунц О.Ю.

ІНЖ. "Луцькземресурс"

Масштаб 1: 1000	
Площа ділянки (га)	3 них
	у власність в постійне користування
0,4182	- 0.4182