

ПЛАН
земельної ділянки

Додаток до рішення міської ради
№ _____ від "___" _____ 201__ р.

Ситуаційний план



Кадастровий номер: 0710100000:21:026:0038

Адреса: м. Луцьк, вул. Ковельська, 66

Землекористувачі:

ТОВАРИСТВО З ДОДАТКОВОЮ
ВІДПОВІДАЛЬНІСТЮ "ІНТЕР'ЄР-ЦЕНТР"(436/1000),

ТОВАРИСТВО З ОБМЕЖЕНОЮ
ВІДПОВІДАЛЬНІСТЮ "РЕАЛ ЕСТЕЙТ ПЛЮС" (371/1000),
громадянин Свереда Віктор Богданович (193/1000)

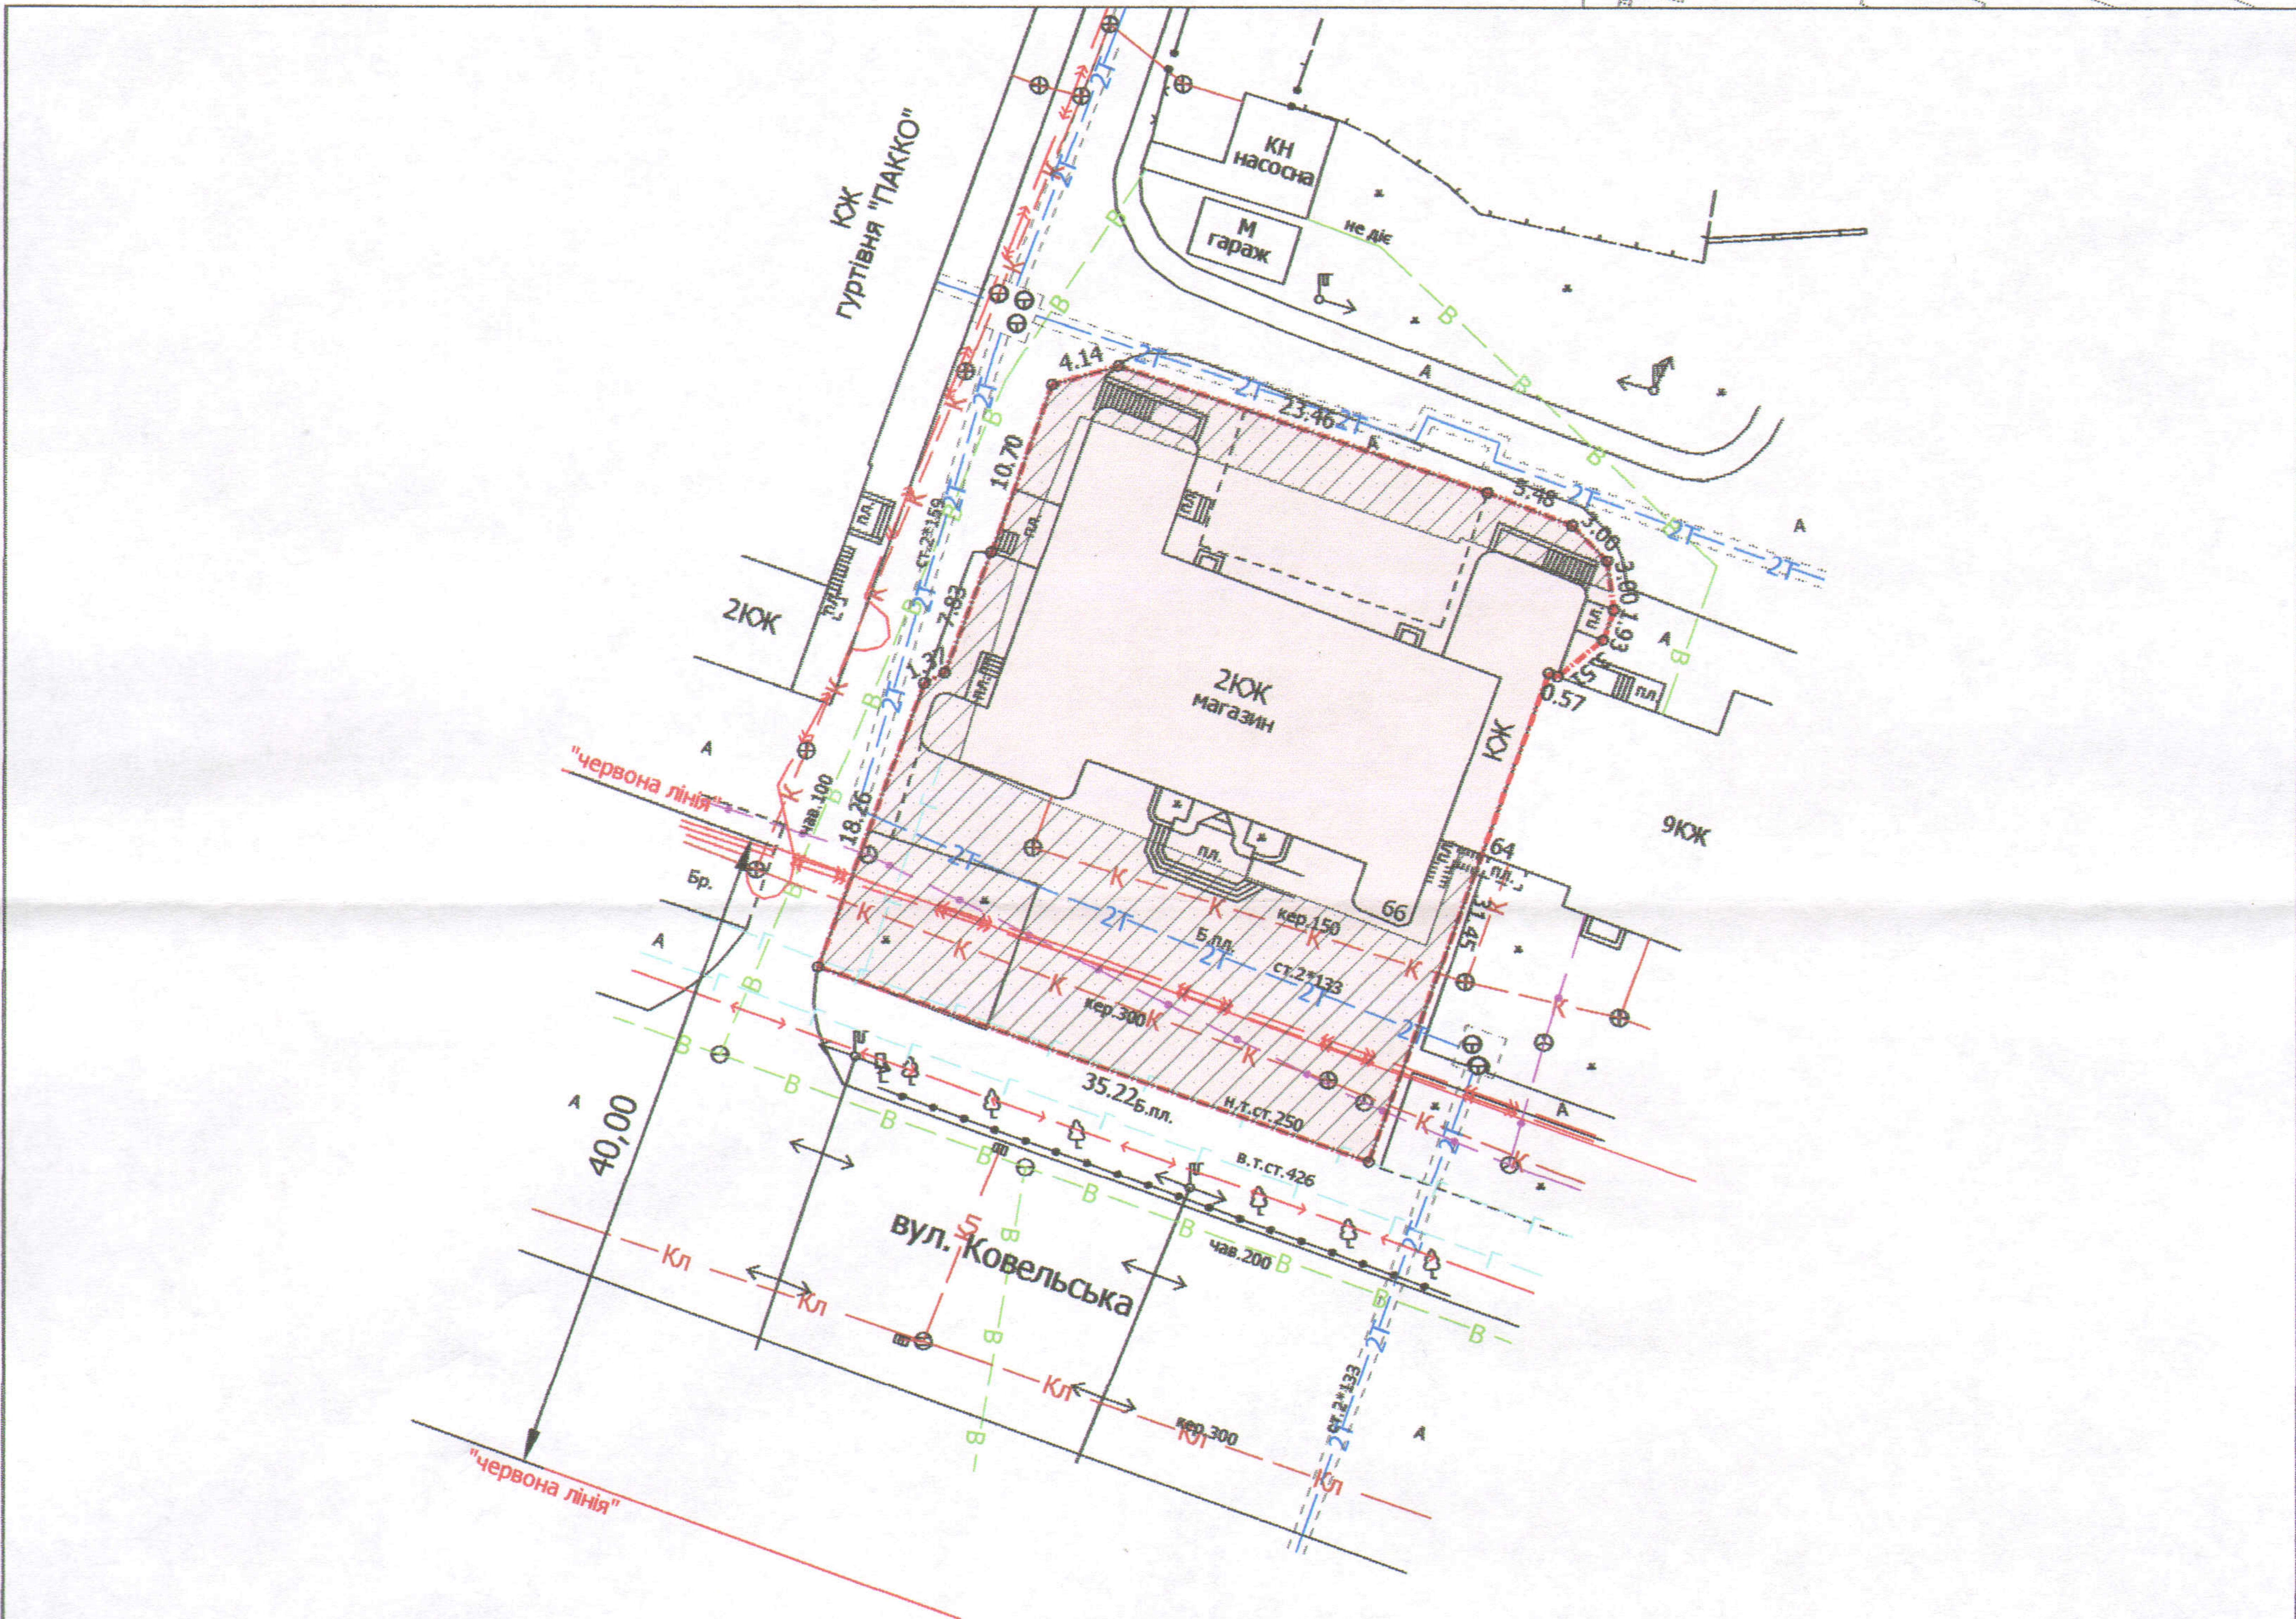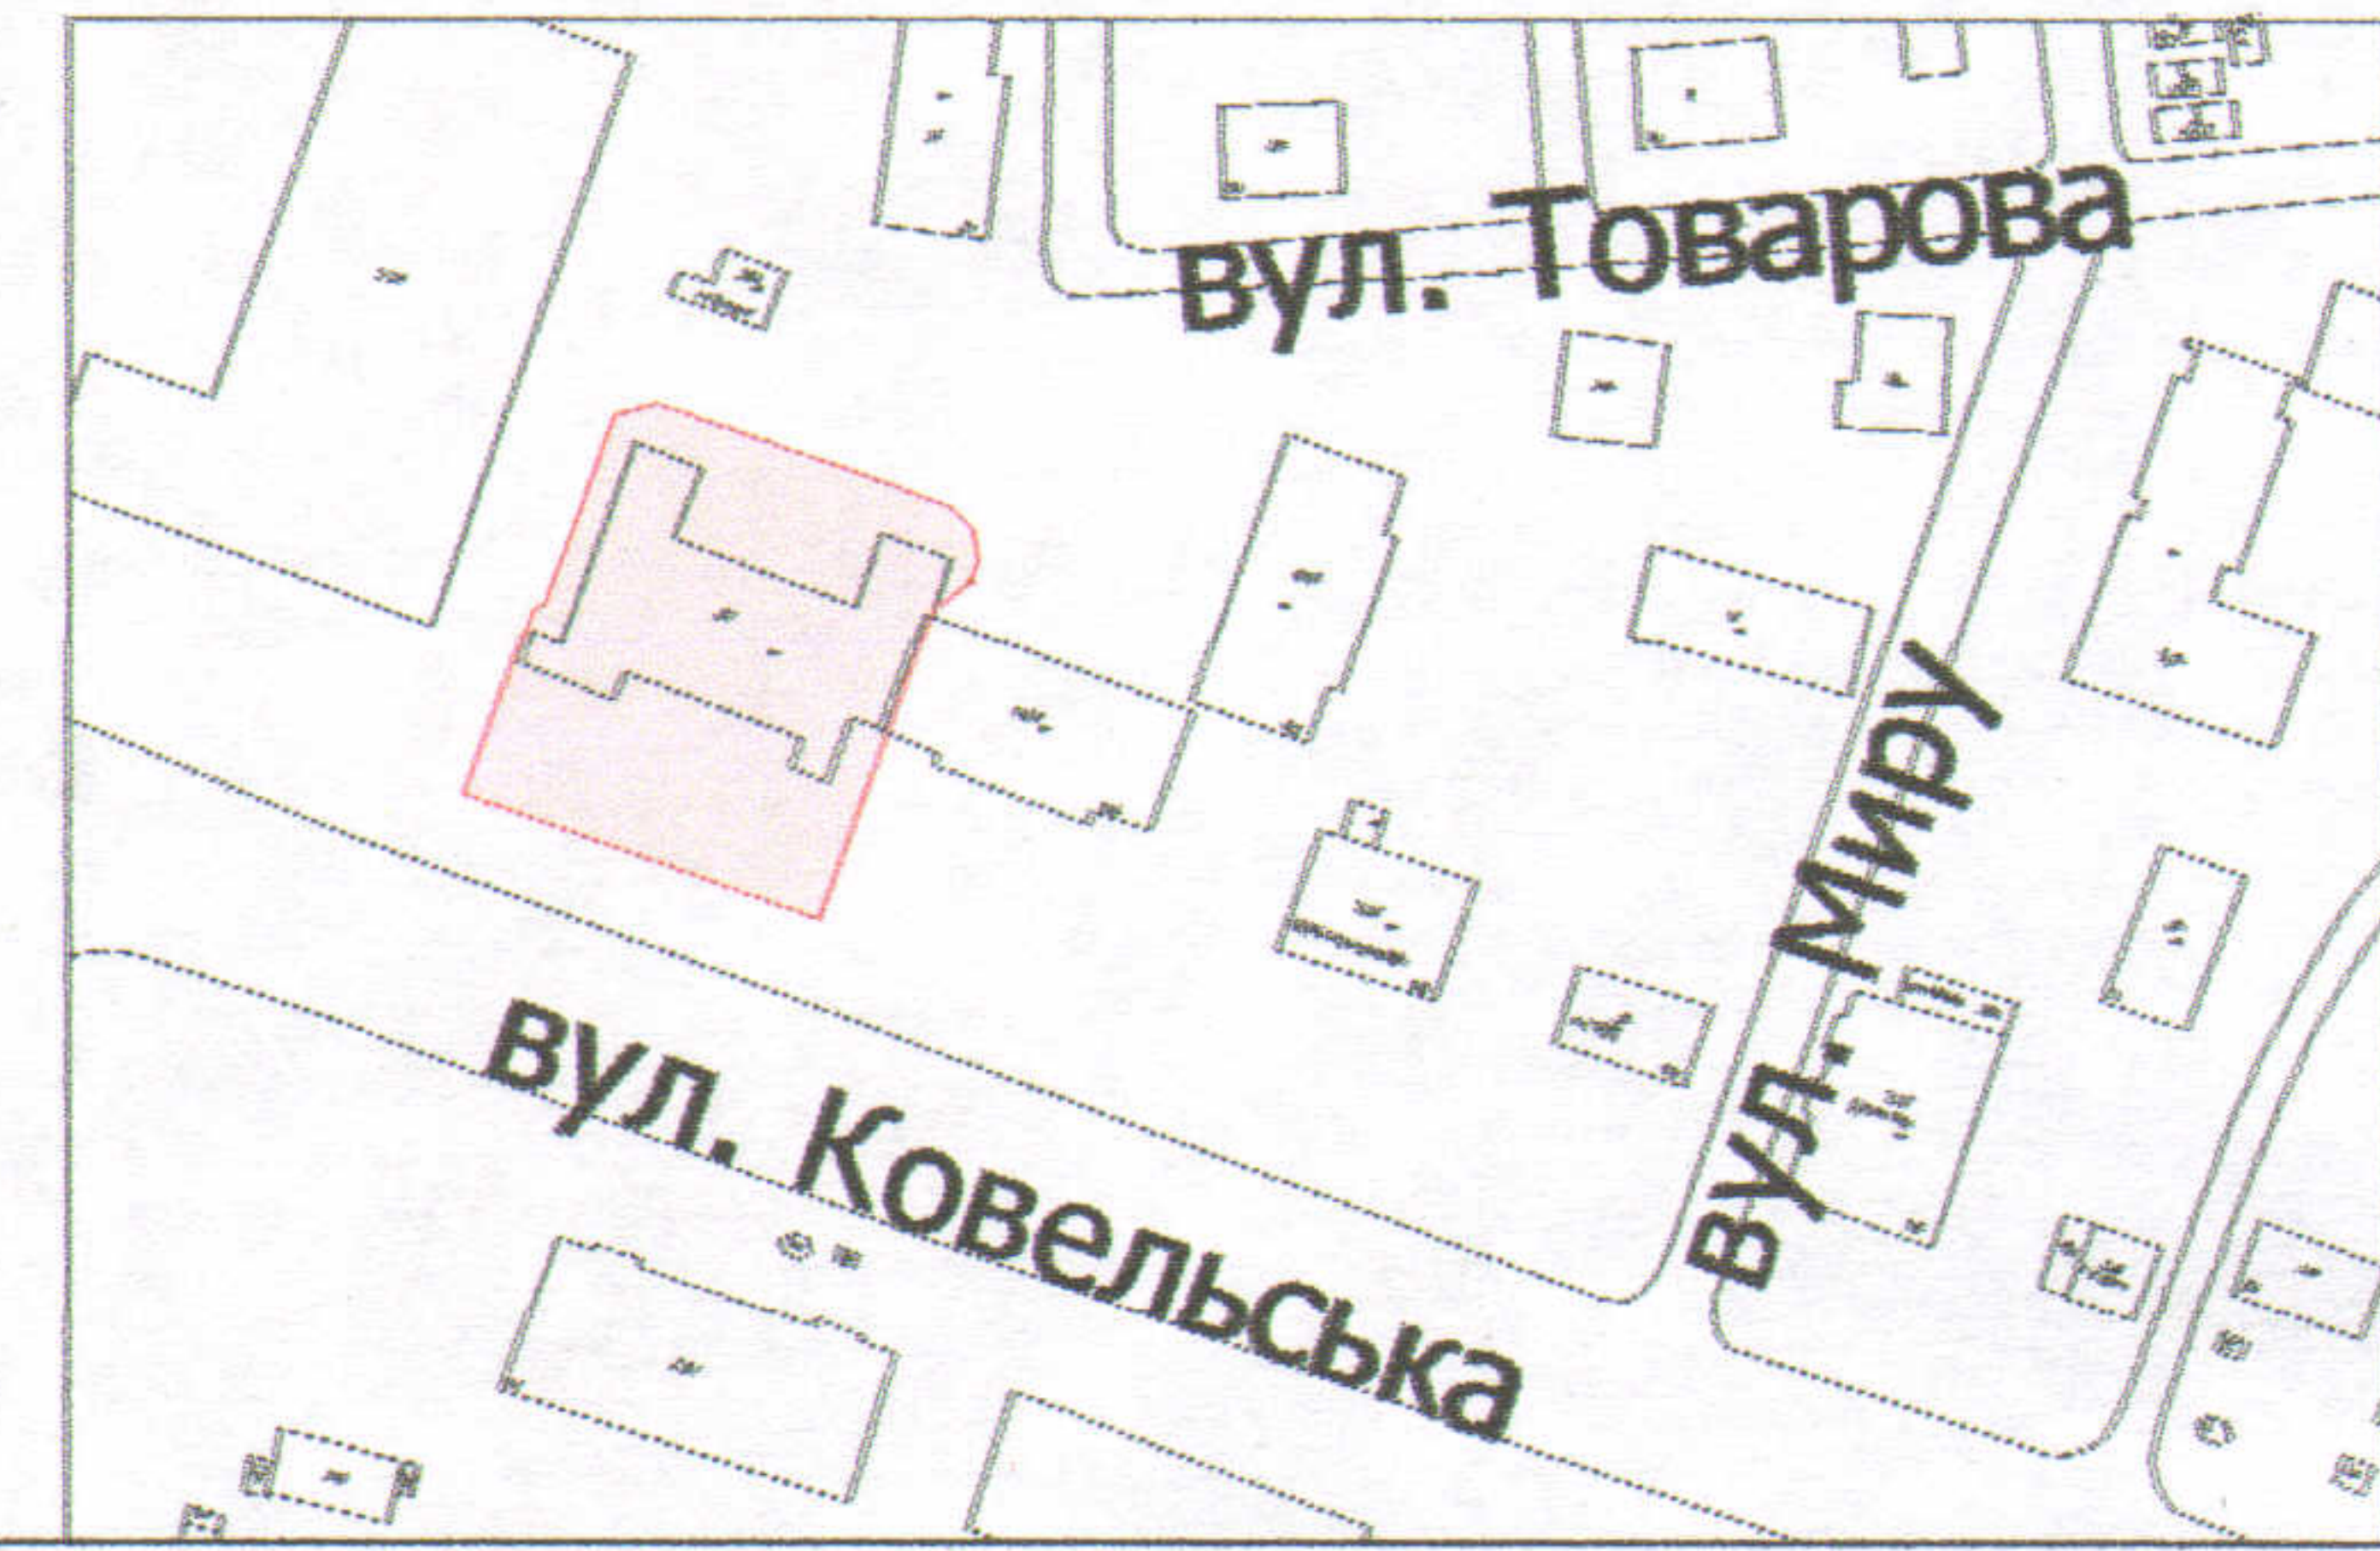

УМОВНІ ПОЗНАЧЕННЯ

0,1403 га

— земельна ділянка, що надається в оренду для будівництва та обслуговування нежитлових приміщень (В. 03.10 Для будівництва та обслуговування будівель ринкової інфраструктури (адміністративних будинків, офісних приміщень та інших будівель громадської забудови, які використовуються для здійснення підприємницької та іншої діяльності, пов'язаної з отриманням прибутку) (частка ТДВ "ІНТЕР'ЄР-ЦЕНТР" - 436/1000, що становить 0,0612 га, частка ТОВ "РЕАЛ ЕСТЕЙТ ПЛЮС" - 371/1000, що становить 0,0520 га, частка гр. Свереди В.Б. - 193/1000, що становить 0,0271 га)

0,0662 га

— обмеження, встановлені щодо використання земельної ділянки (охоронні зони навколо інженерних комунікацій (01.08) - теплотраса, водопровід, каналізація, газопровід, підземна кабельна лінія електропередачі, підземна кабельна лінія електрозв'язку)

СЕКРЕТАР МІСЬКОЇ РАДИ _____ Григорій Пустовіт

Директор	Завадський В.М.
Перевірив	Завадський В.М.
Виконав	Кунці О.Ю.
МІХАЙЛОВИЧ № 002215	
ІПІ "Луцькземресурс"	

Масштаб 1: 500

Площа ділянки (га)	З них	
	у власність	в оренду
0,1403	-	0,1403