

ПЛАН
земельної ділянки

Додаток до рішення міської ради
№ _____ від " " _____ 201__ р.

Кадастровий номер: 0710100000:34:066:0127

Адреса: м. Луцьк, вул. Рівненська, 119

Орендодавець:


Територіальна громада міста Луцька в особі Луцької міської ради

Орендар:

ТОВАРИСТВО З ОБМЕЖЕНОЮ ВІДПОВІДАЛЬНІСТЮ

"ЖИТЛОВИЙ КВАРТАЛ"

Ситуаційна схема

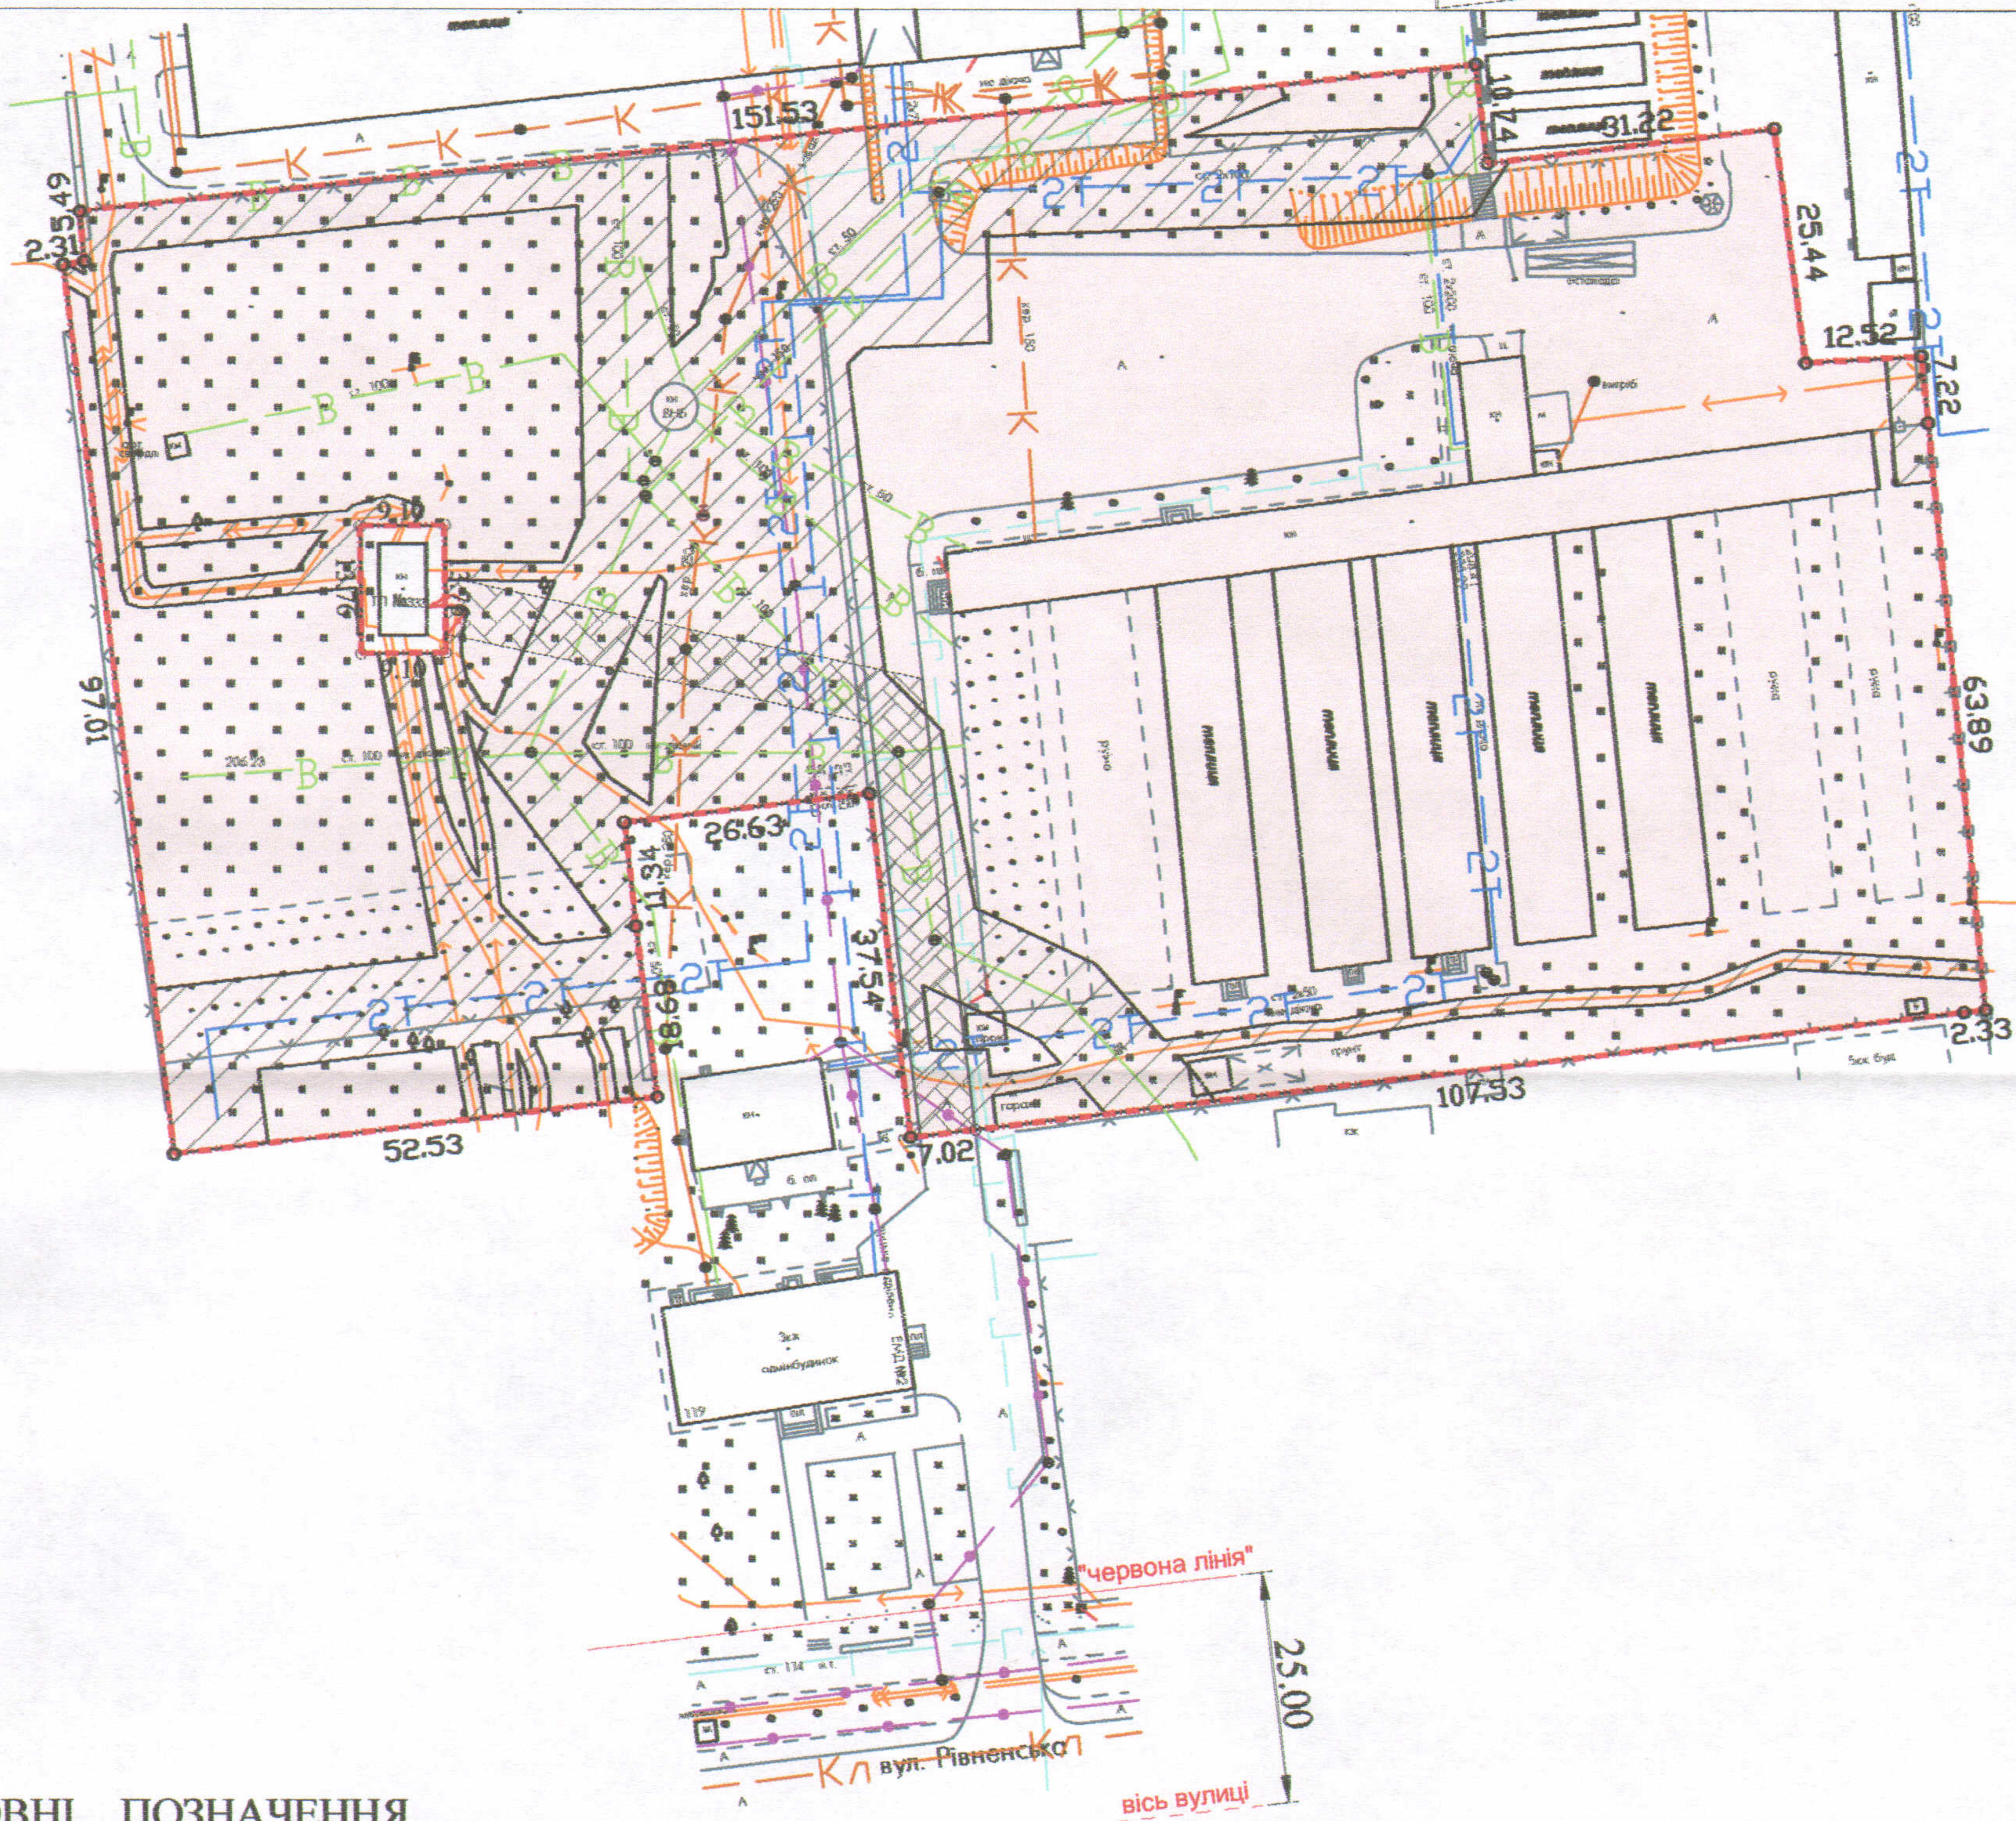

УМОВНІ ПОЗНАЧЕННЯ

- 1,9143 га** — земельна ділянка, що планується до відведення із зміною цільового призначення з "для будівництва та обслуговування нежитлових приміщень" (В. 03.10 Для будівництва та обслуговування будівель ринкової інфраструктури (адміністративних будинків, офісних приміщень та інших будівель громадської забудови, які використовуються для здійснення підприємницької та іншої діяльності, пов'язаної з отриманням прибутку) на "для будівництва та обслуговування багатоквартирних будинків з вбудовано-прибудованими нежитловими приміщеннями" (В. 02.10 Для будівництва і обслуговування багатоквартирного житлового будинку з об'єктами торгово-розважальної та ринкової інфраструктури)
- 1,9143 га** — земельна ділянка, що надана в оренду ТОВ "ЖИТЛОВИЙ КВАРТАЛ" згідно з договором оренди землі від 07.03.2018 (право оренди зареєстровано в Державному реєстрі речових прав на нерухоме майно від 07.03.2018, номер запису про інше речове право: 25239754) для будівництва та обслуговування нежитлових приміщень
- 0,5663 га** — обмеження, встановлені щодо використання земельної ділянки (охоронні зони навколо інженерних комунікацій (01.08) - водопровід, газопровід, каналізація, теплотраса, підземна кабельна лінія електрозв'язку, підземна кабельна лінія електропередачі)
- 0,0585 га** — обмеження, встановлені щодо використання земельної ділянки (сервітут, встановлений щодо земельної ділянки (07.02) - право проїзду на транспортному засобі по наявному шляху)

СЕКРЕТАР МІСЬКОЇ РАДИ _____ Григорій Пустовіт

ГП "Луцькземресурс"

Директор	Завадський В.М.
Перевірив	Завадський В.М.
Виконав	Клепач О.В.

Масштаб 1: 1000

Площа ділянки (га)	З них	
	у власність	в оренду
1,9143	-	-