

ПЛАН
земельної ділянки

Додаток до рішення міської ради
№ _____ від "___" _____ 201__ р.

Кадастровий номер: 0710100000:11:008:0001

Адреса: м. Луцьк, вул. Привокзальна, 11



Землекористувач:

ТОВАРИСТВО З ОБМЕЖЕНОЮ

ВІДПОВІДАЛЬНІСТЮ "ГРУПА КОМПАНІЙ

"СОКІЛ"

Ситуаційний план

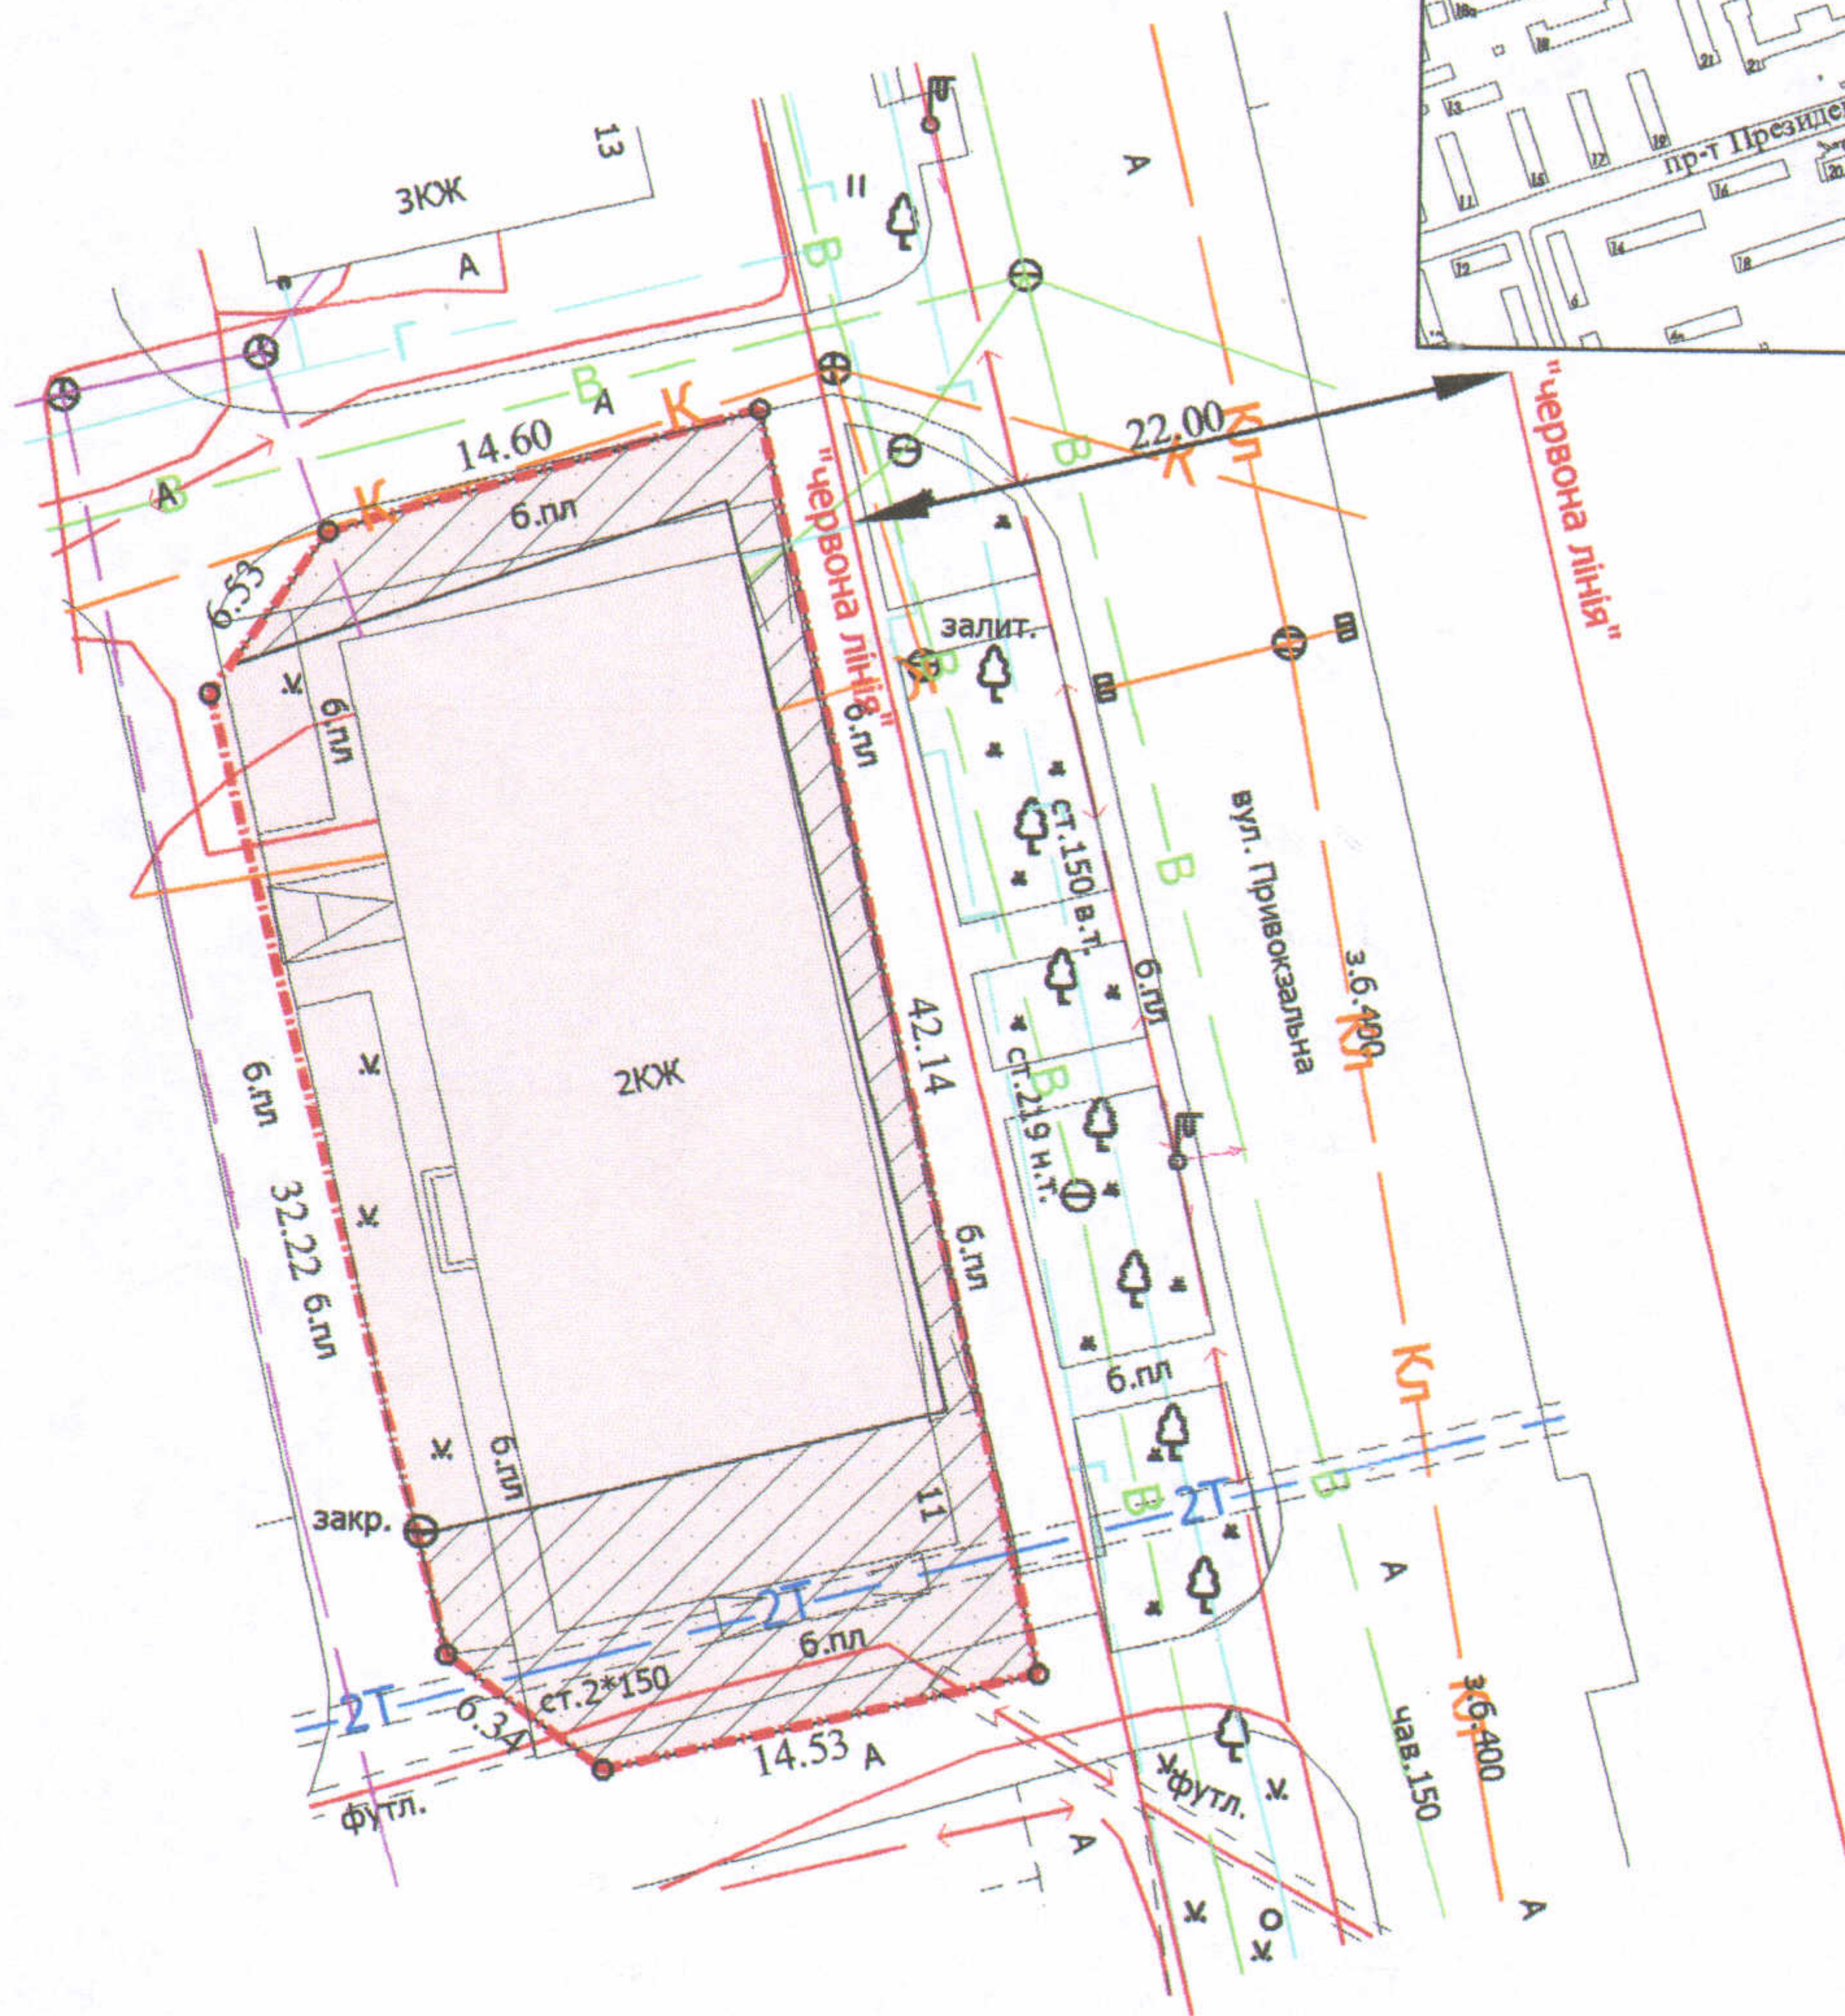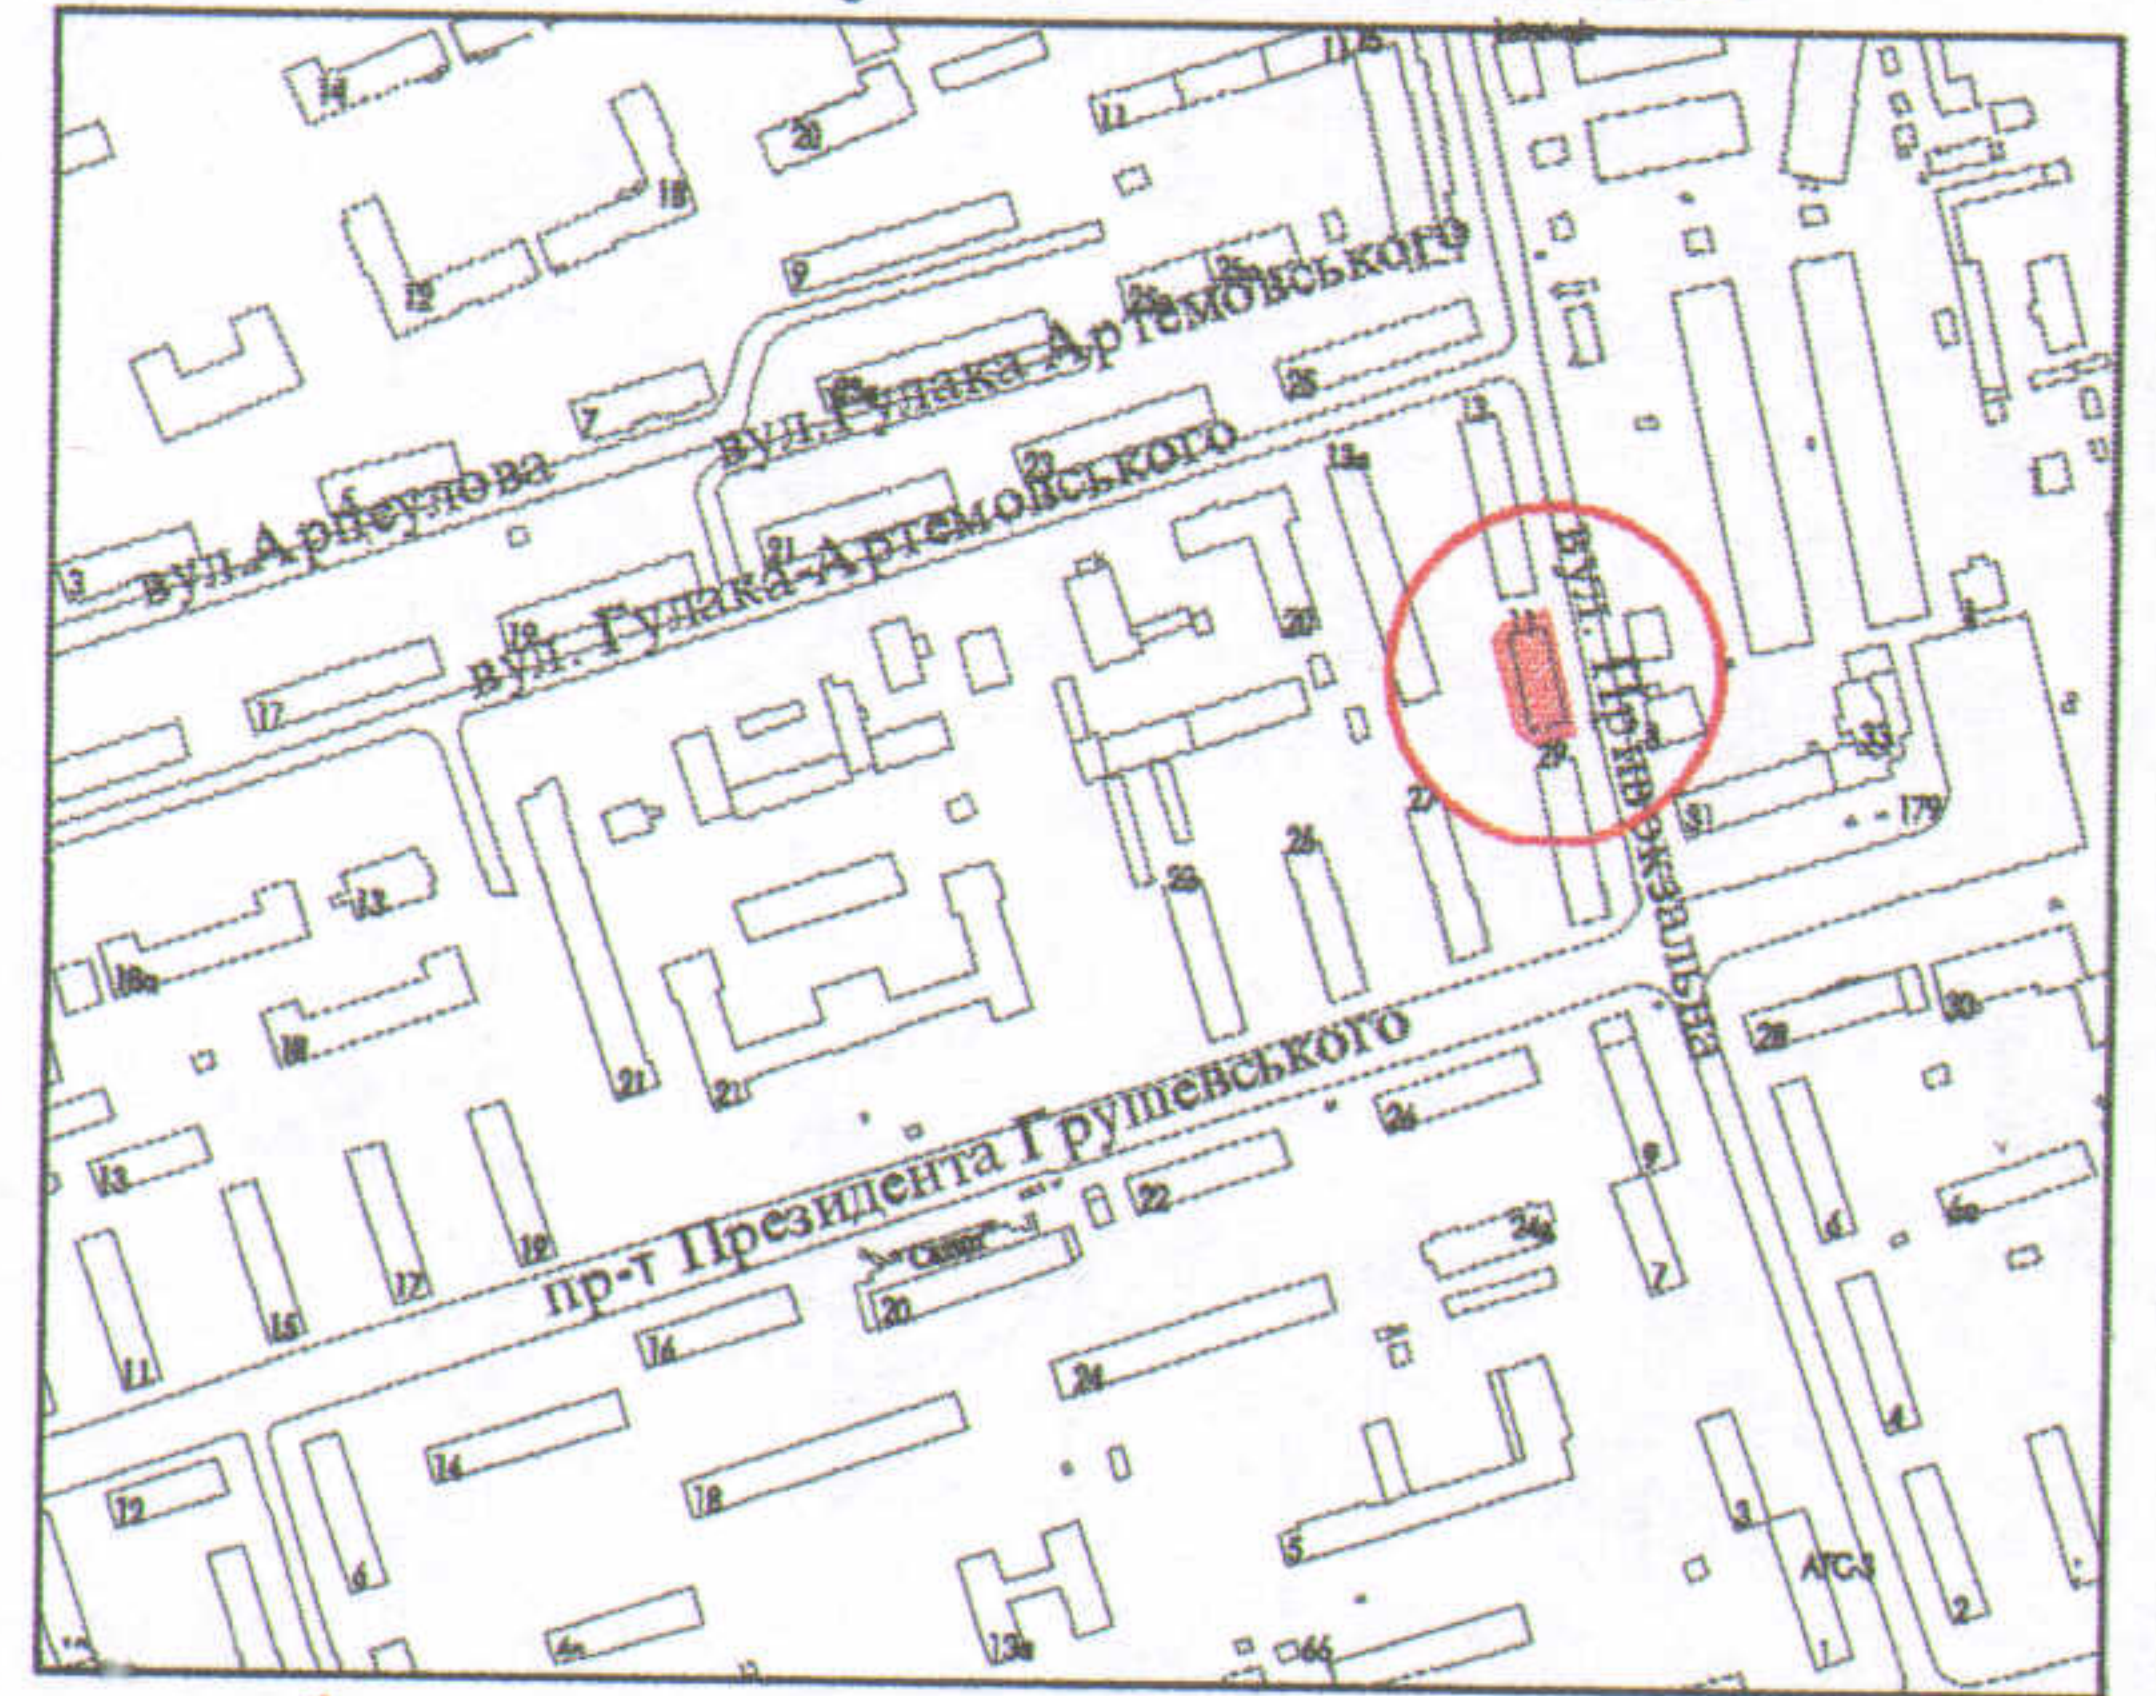

УМОВНІ ПОЗНАЧЕННЯ

0,0774 га — земельна ділянка, що надається в оренду для обслуговування нежитлового приміщення

0,0774 га — земельна ділянка, що була надана в оренду гр. Свистуну В.Є. (право власності Територіальної громади міста Луцька в особі Луцької міської ради зареєстроване в Державному реєстрі речових прав на нерухоме майно 15.09.2015, номер запису про право власності: 11180108)

0,0246 га — обмеження, встановлені щодо використання земельної ділянки (охоронні зони навколо інженерних комунікацій (01.08) - водопровід, каналізація, теплотраса, підземна кабельна лінія електропередачі)

СЕКРЕТАР МІСЬКОЇ РАДИ

Григорій ПУСТОВІТ

Директор	Завадський В.М.	Масштаб 1: 500		
Перевірив	Завадський В.М.	Площа ділянки (га)	3 них	
Виконав	Слюк О.П.			у власність
ГП "Луцькземресурс"		0,0774	-	0,0774