


ПЛАН
земельної ділянки

Кадастровий №: 0710100000:22:022:0054
Адреса: м. Луцьк, вул. Героїв УПА, 83-б
Землекористувач: ТОВАРИСТВО З ОБМЕЖЕНОЮ
ВІДПОВІДАЛЬНІСТЮ "ІНМЕХ"

Ситуаційна схема

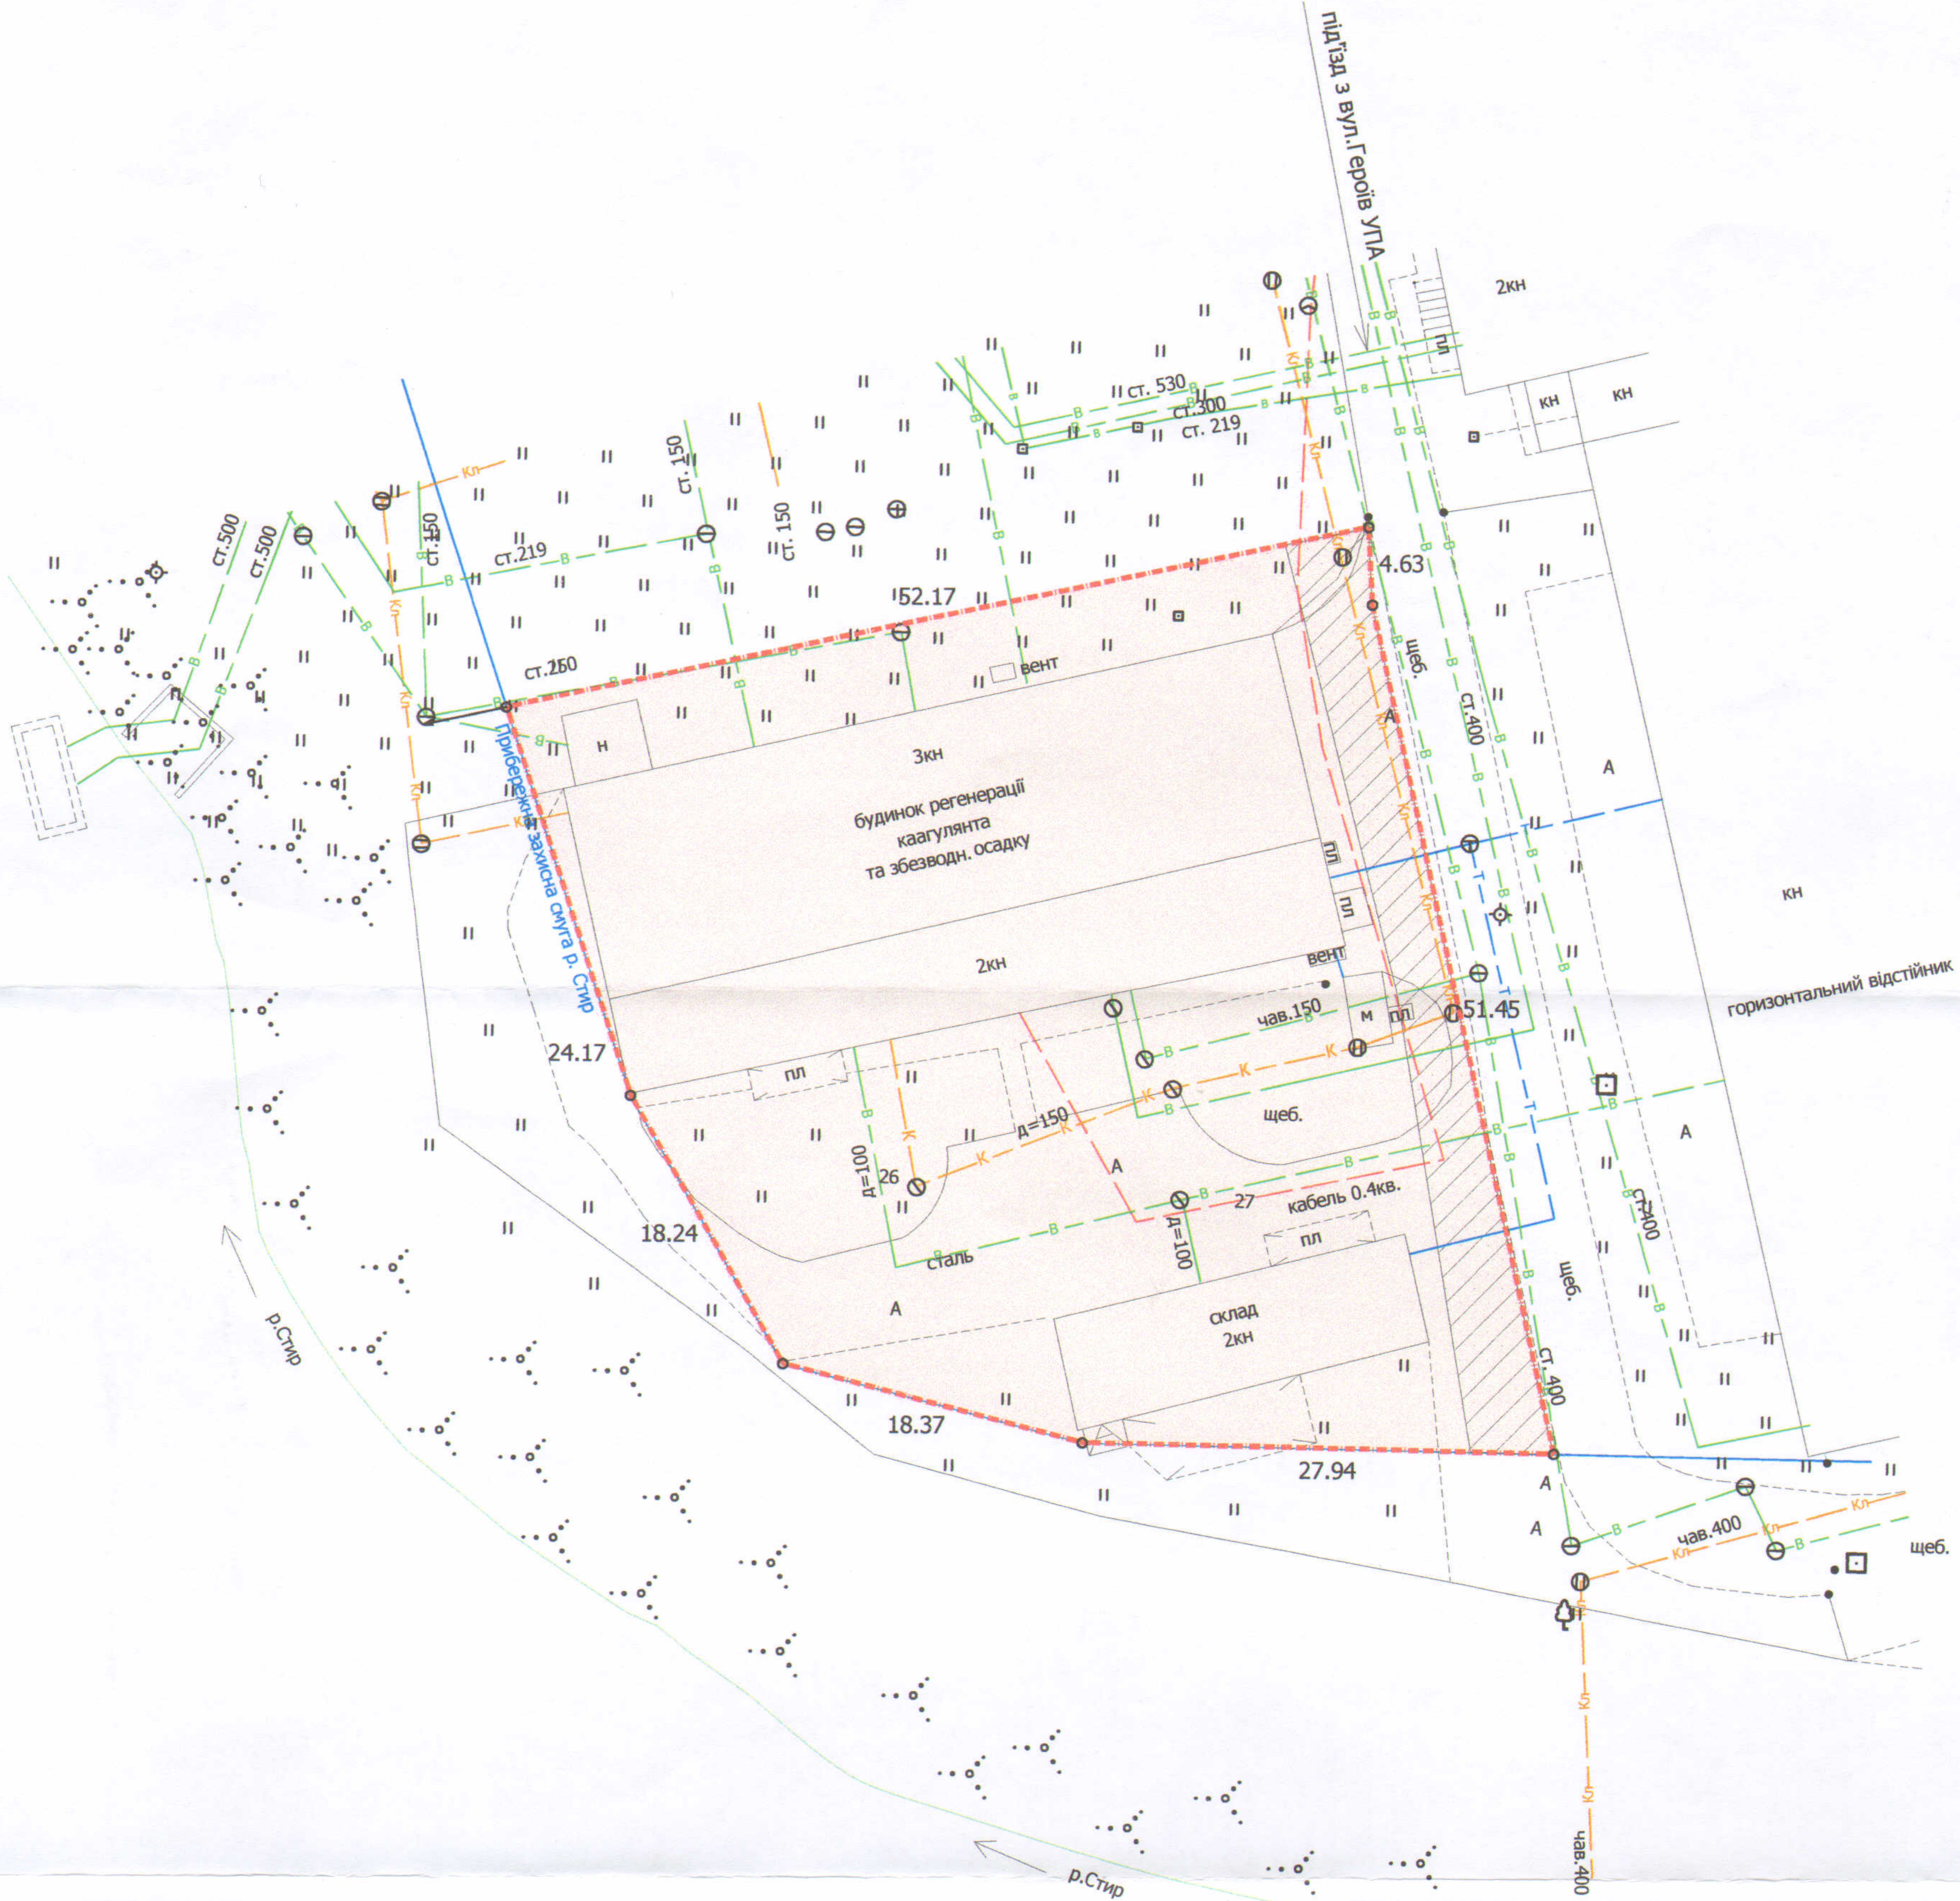

УМОВНІ ПОЗНАЧЕННЯ

0,2391 га - земельна ділянка, що надається в оренду для будівництва та обслуговування виробничих приміщень (J.11.02 Для розміщення та експлуатації основних, підсобних і допоміжних будівель та споруд підприємств переробної, машинобудівної та іншої промисловості)

0,0221 га - обмеження встановлені щодо використання земельної ділянки (охоронна зона навколо інженерних комунікацій (01.08) - водопровід)

СЕКРЕТАР МІСЬКОЇ РАДИ

Григорій ПУСТОВІТ



Кваліфікаційний сертифікат
інженера-землепорядника
від 24.10.2013 № 011345



Масштаб 1 : 500

№ п/п	Площа ділянки (га)	власність	в оренду
1	0,2391	---	0,2391

З НИХ: