

ПЛАН  
земельної ділянки

Додаток до рішення міської ради  
№ \_\_\_\_\_ від "\_\_\_" \_\_\_\_\_ 201\_\_ р.

Кадастровий №: 0710100000:11:013:0051



Адреса: м. Луцьк, рг вул. Яровиці та вул. Стрілецької

Землекористувач:

ТОВАРИСТВО З ОБМЕЖЕНОЮ ВІДПОВІДАЛЬНІСТЮ

«ОФІСНО-ТОРГОВИЙ ЦЕНТР»

Ситуаційний план

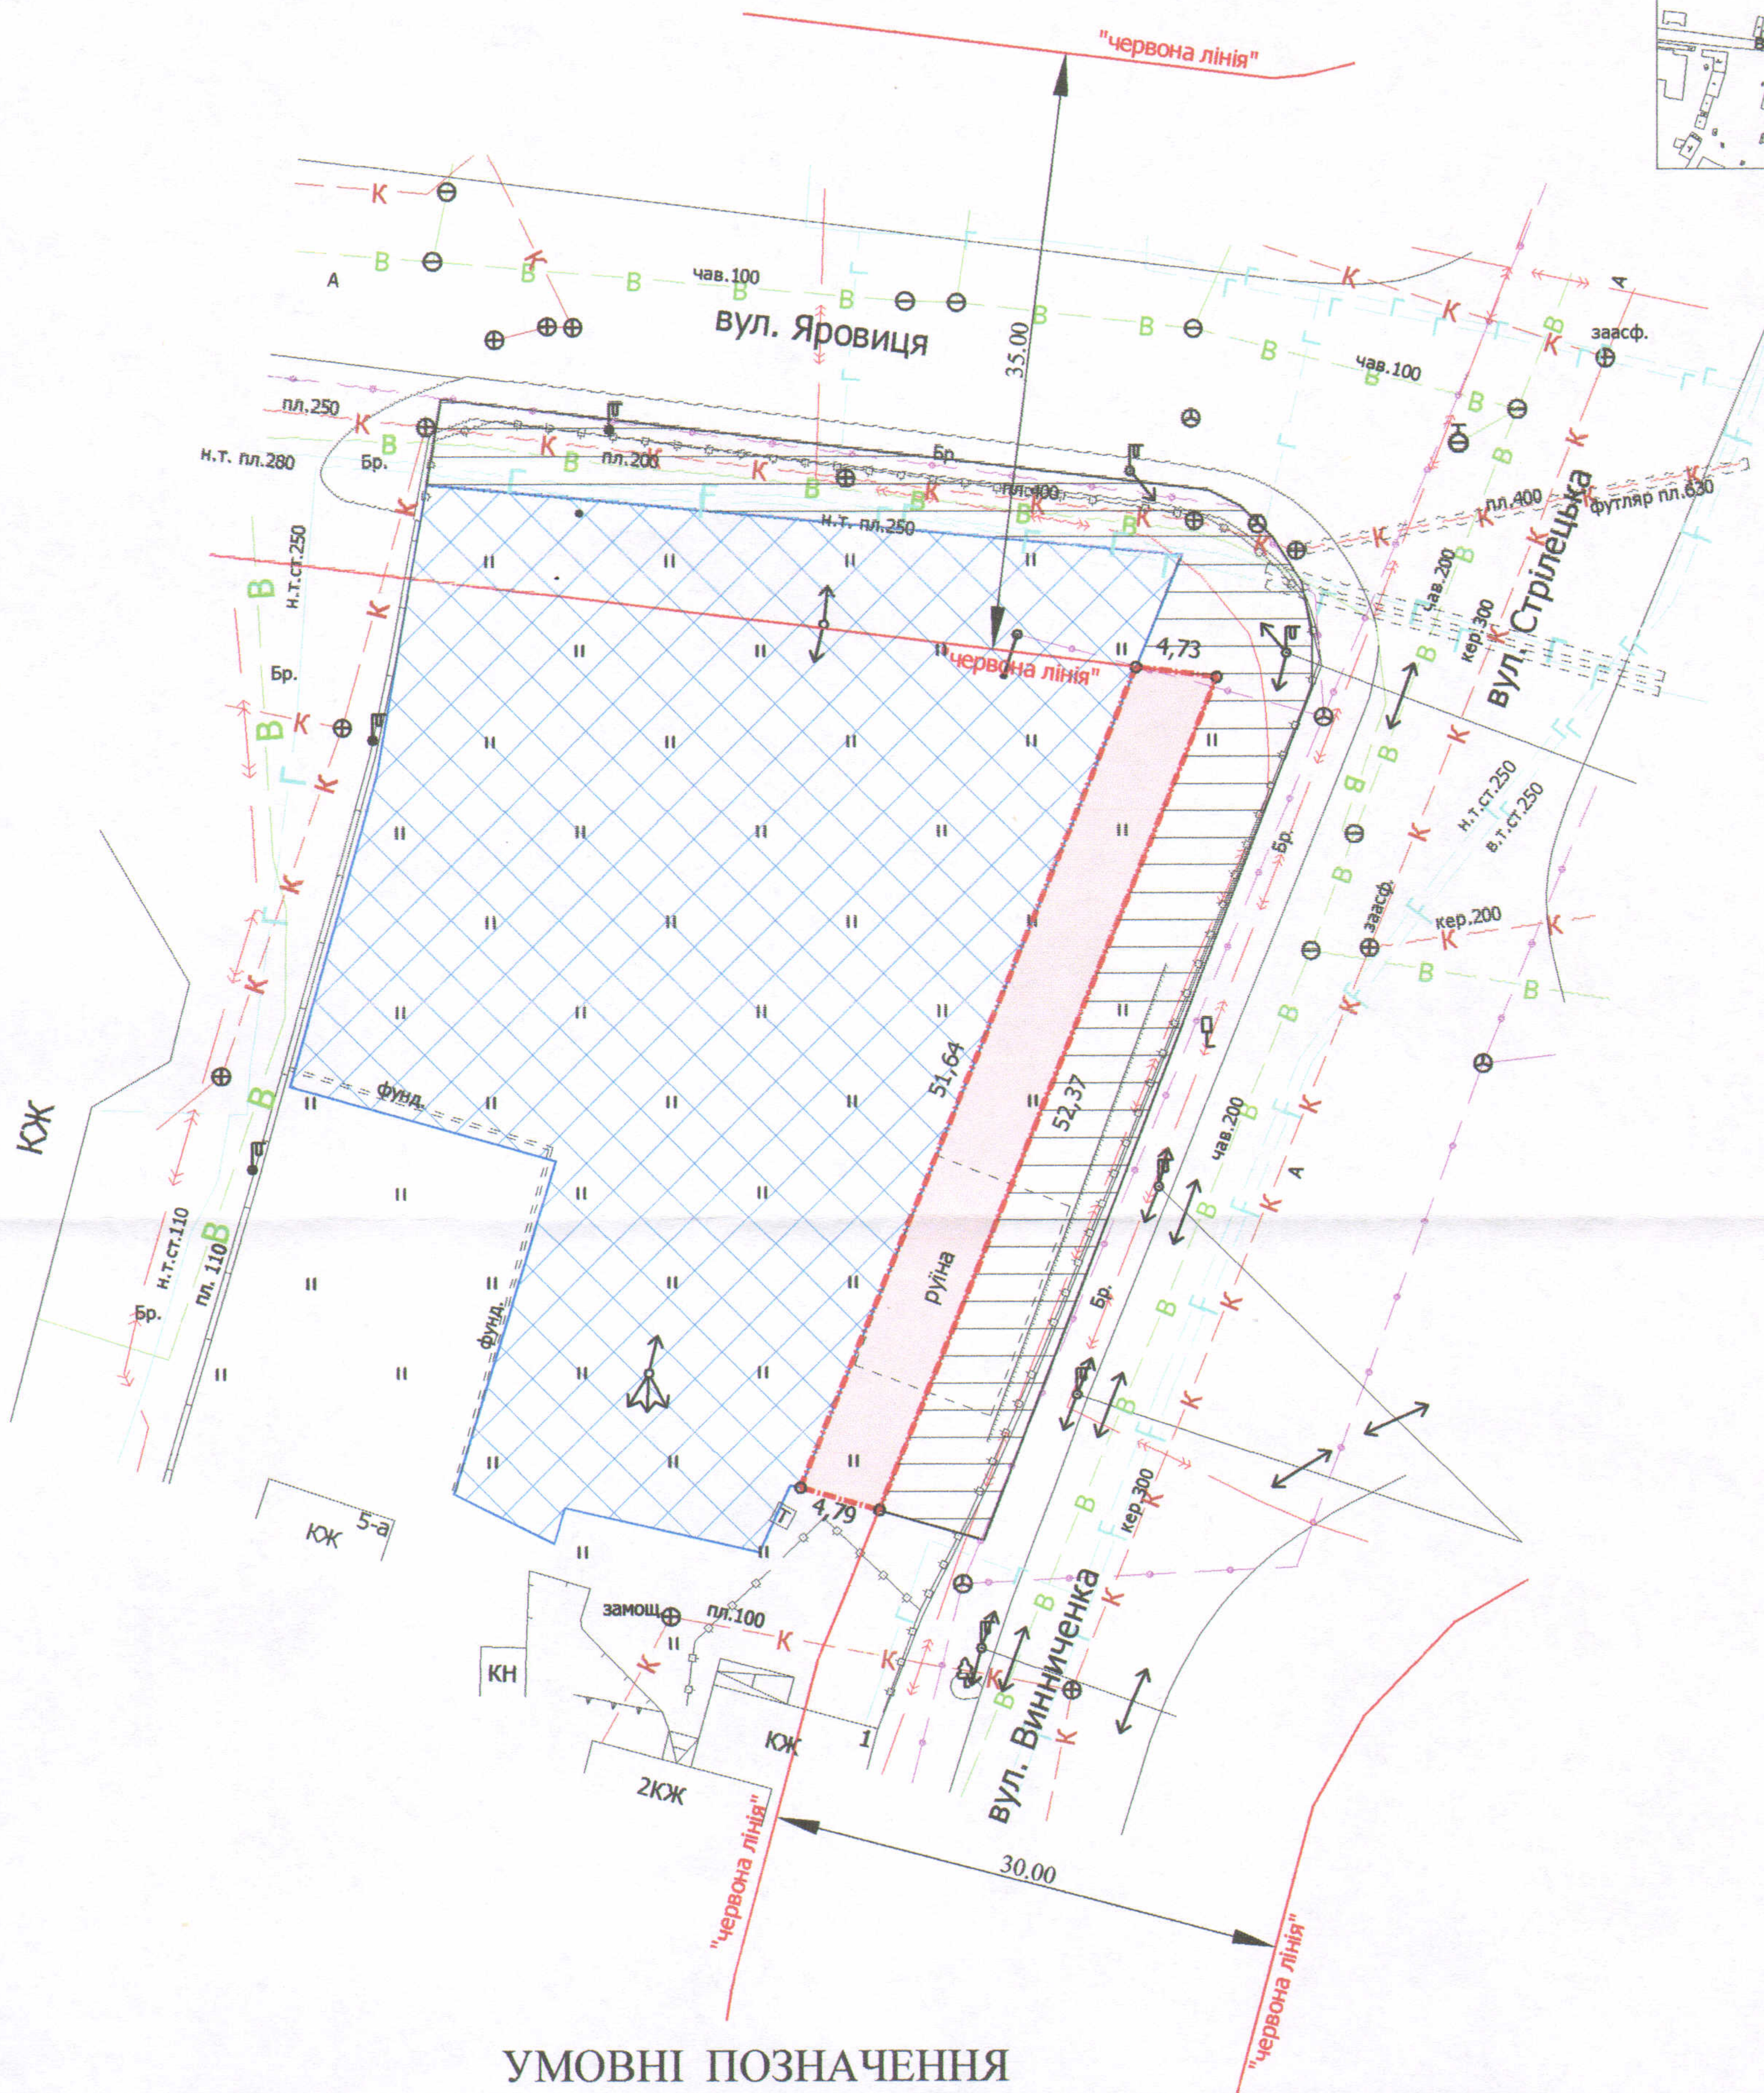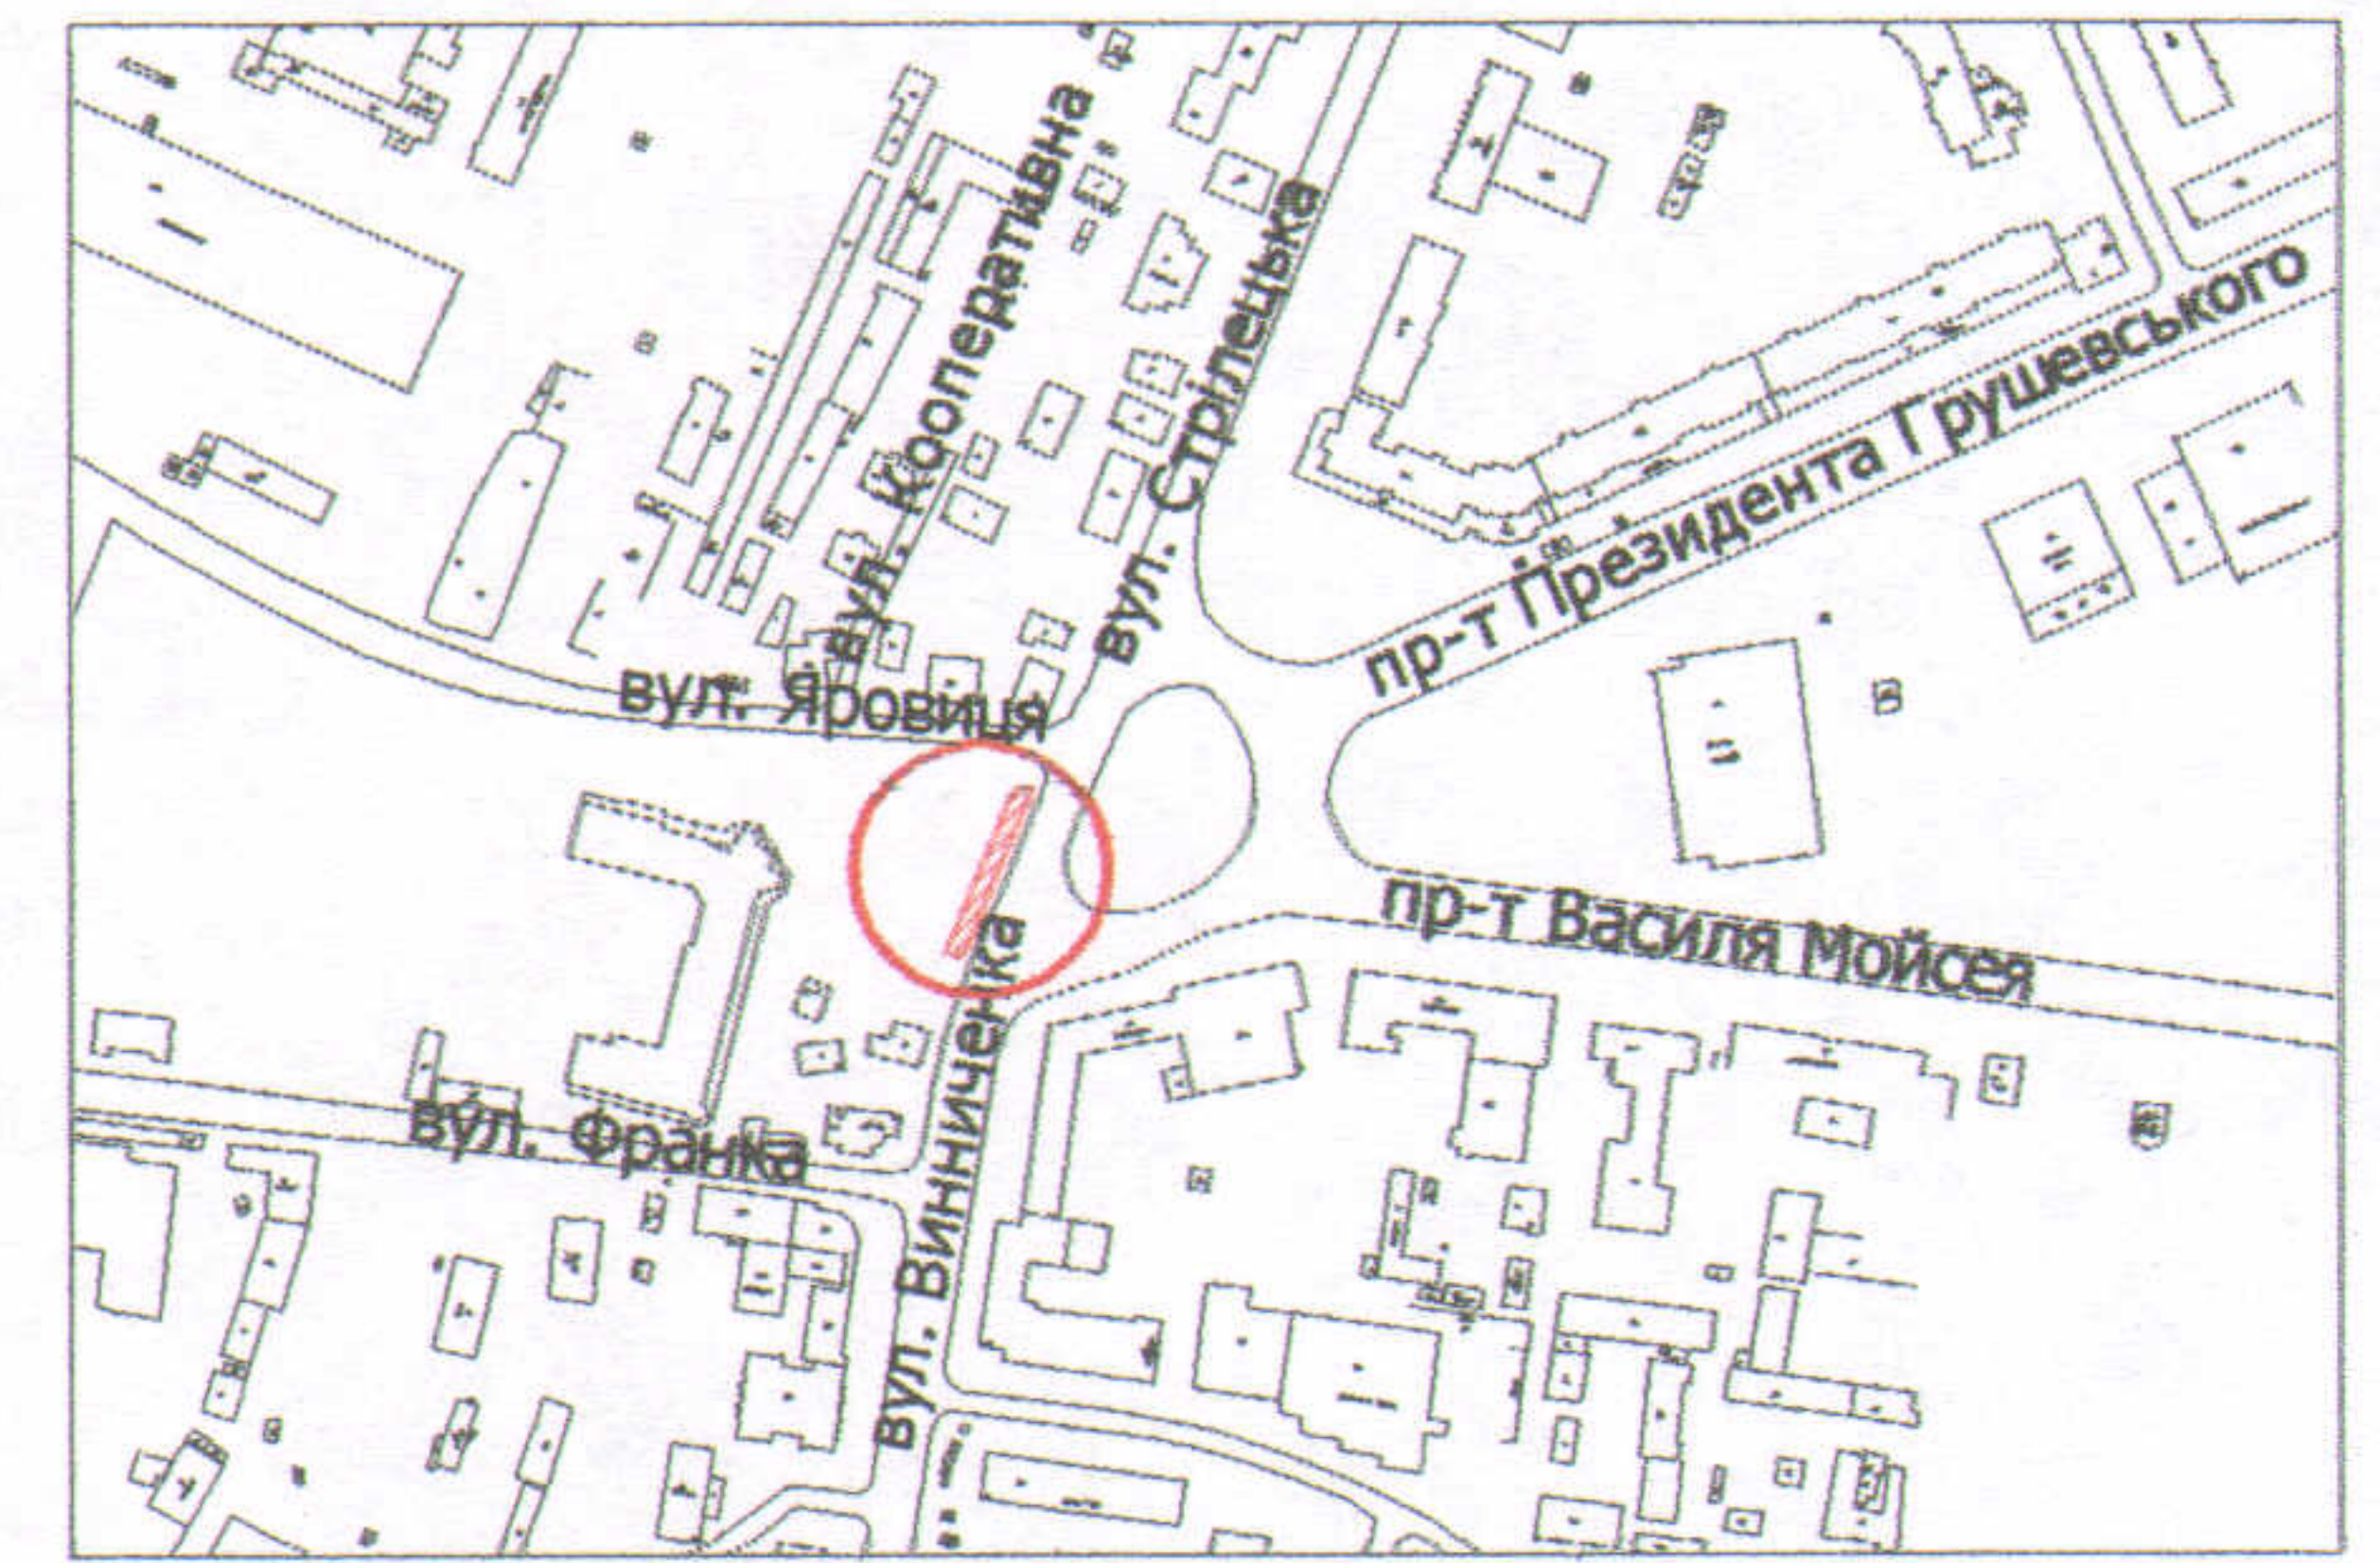

УМОВНІ ПОЗНАЧЕННЯ

- 0,0243 га** — земельна ділянка, що надається в оренду для будівництва та обслуговування багатоквартирного житлового будинку з вбудованими нежитловими приміщеннями комерційного, соціального, побутового призначення та підземною автостоянкою
- 0,0243 га** — земельна ділянка, що була надана в оренду СП "Західна нафтова група" у формі ТзОВ згідно з договором оренди землі від 13.02.2008 за № 040807700062
- 0,1952 га** — земельна ділянка ТОВ "ОФІСНО-ТОРГОВИЙ ЦЕНТР", право власності на яку зареєстроване в Державному реєстрі речових прав на нерухоме майно 15.03.2017, номер запису про право власності: 19485920
- 0,0582 га** — землекористування ТОВ "ОФІСНО-ТОРГОВИЙ ЦЕНТР"

СЕКРЕТАР МІСЬКОЇ РАДИ \_\_\_\_\_ Григорій ПУСТОВІТ

УКРАЇНА  
М. ЛУЦЬК  
ДЕРЖАВНИЙ РЕЄСТР  
СЕРТИФІКАЦІЯ  
Завальський В.М.  
Завальський В.М.  
Клепач О.В.  
ПІП "Луцькземресурс"

Масштаб 1:500

Площа ділянки (га)	З них	
	у власність	в оренду
0,0243	-	0,0243